



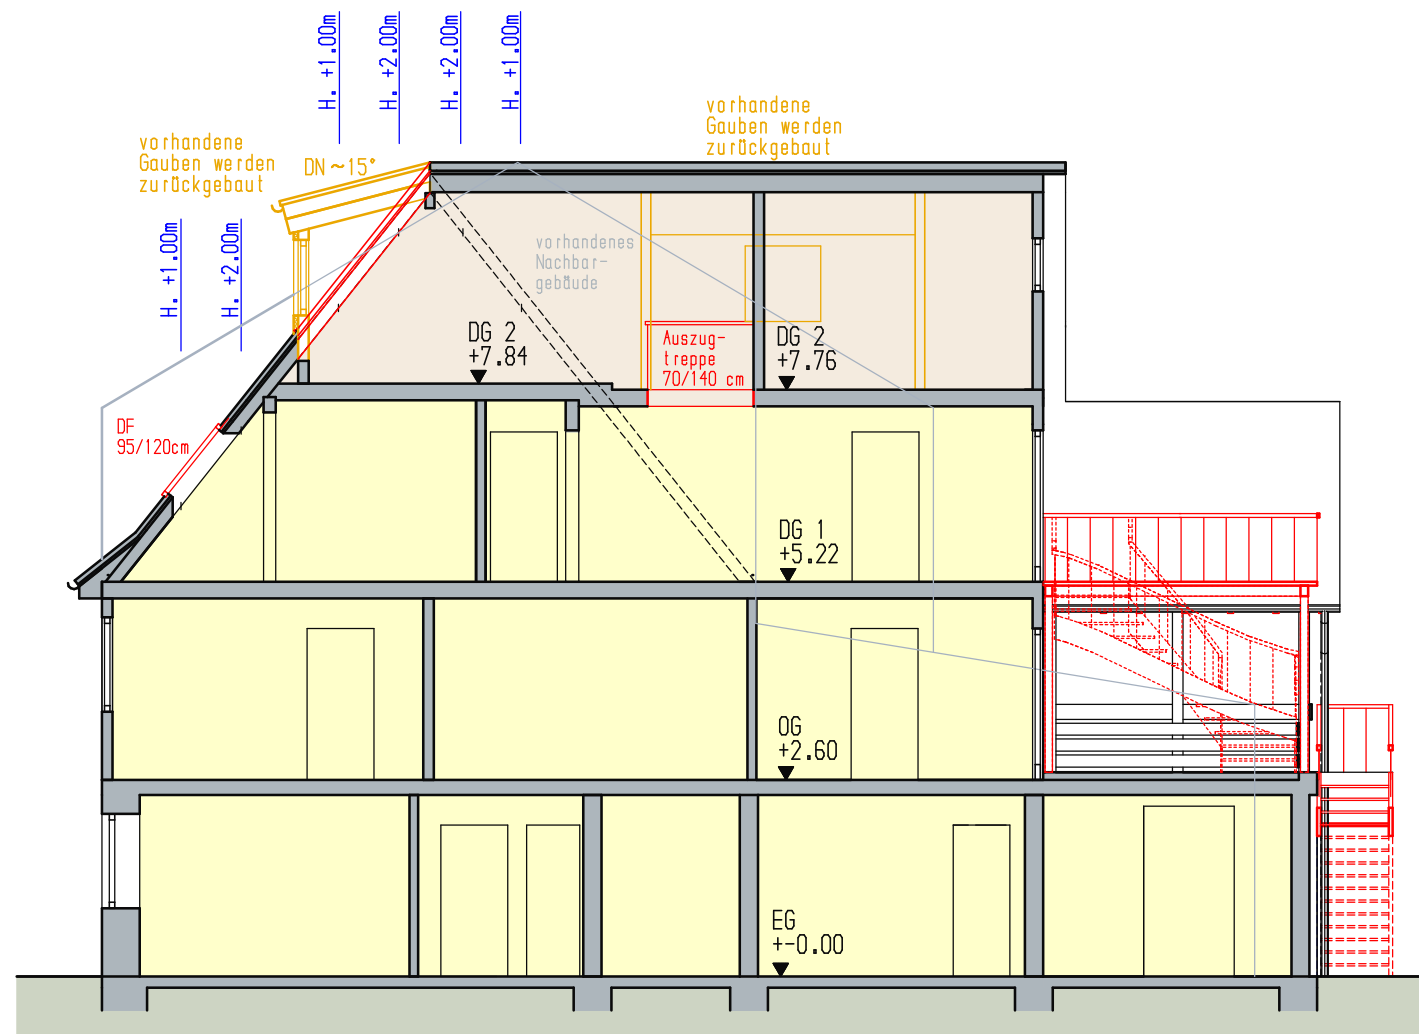

Schnitt 1-1

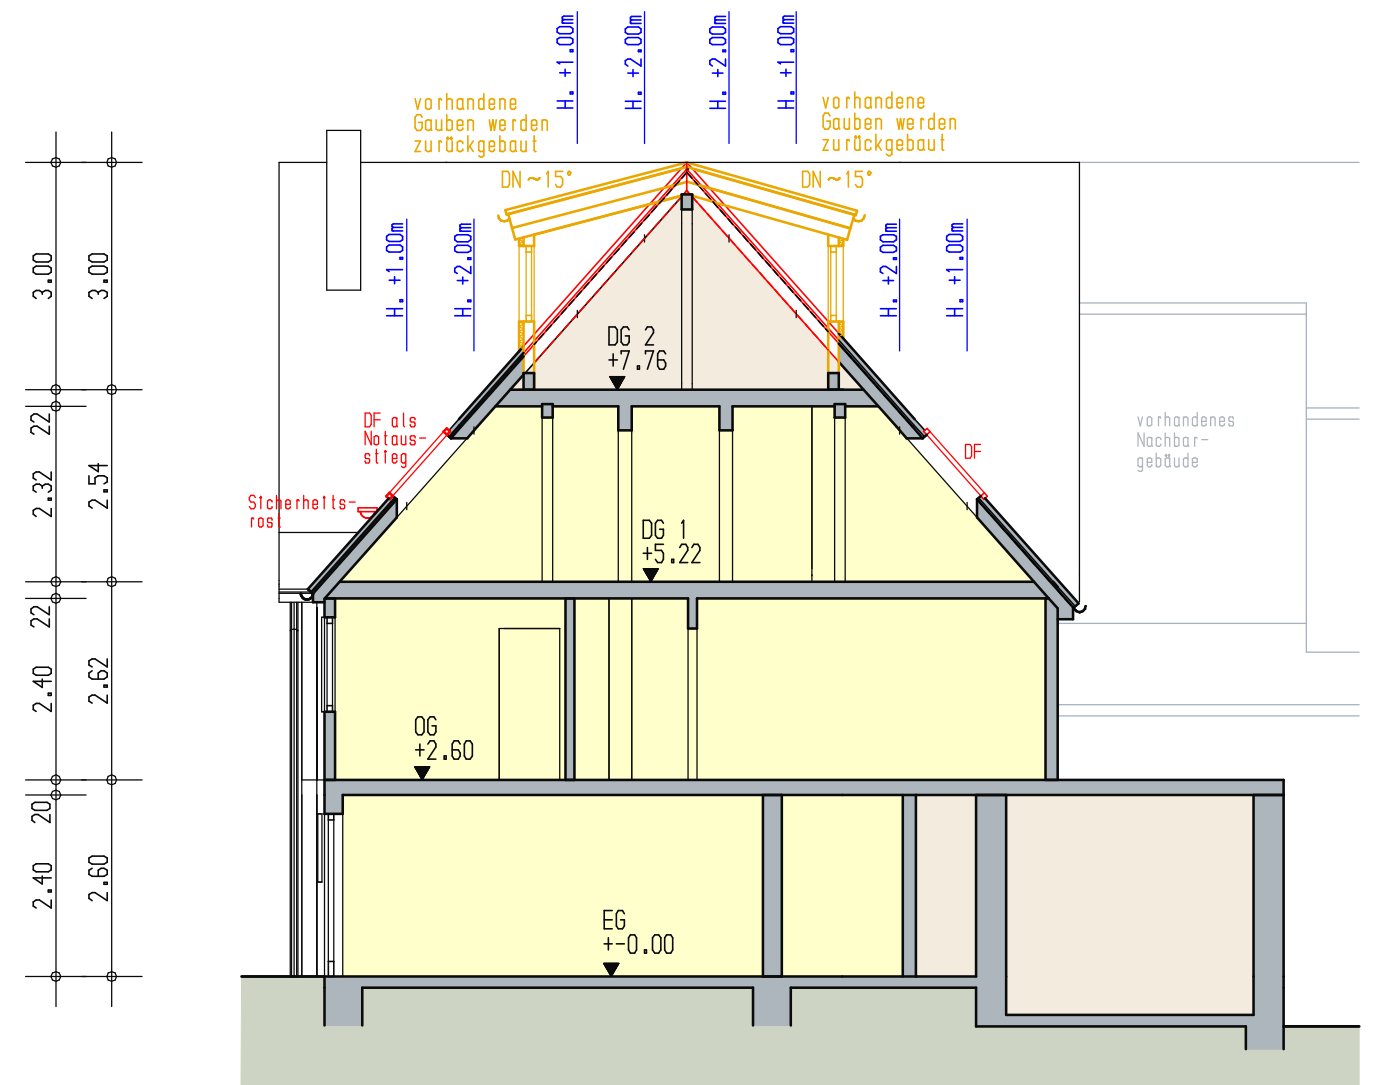

Schnitt 2-2

|                                            |          |           |
|--------------------------------------------|----------|-----------|
|                                            |          |           |
| - Wohnhaus Beihinger Str. 20 in Hatterbach |          |           |
| Schnitt 1-1 und 2-2                        |          |           |
| Bauvorhaben                                |          |           |
| Maßstab 1:100                              |          |           |
| 20.12.2018/15.01.2019/                     |          |           |
| 07.07.2021                                 |          |           |
| Datum /                                    | gez. gla | Bauherr   |
|                                            |          | Architekt |