





BEBAUUNGSPLAN

„Mühlacker - 3. Erweiterung“

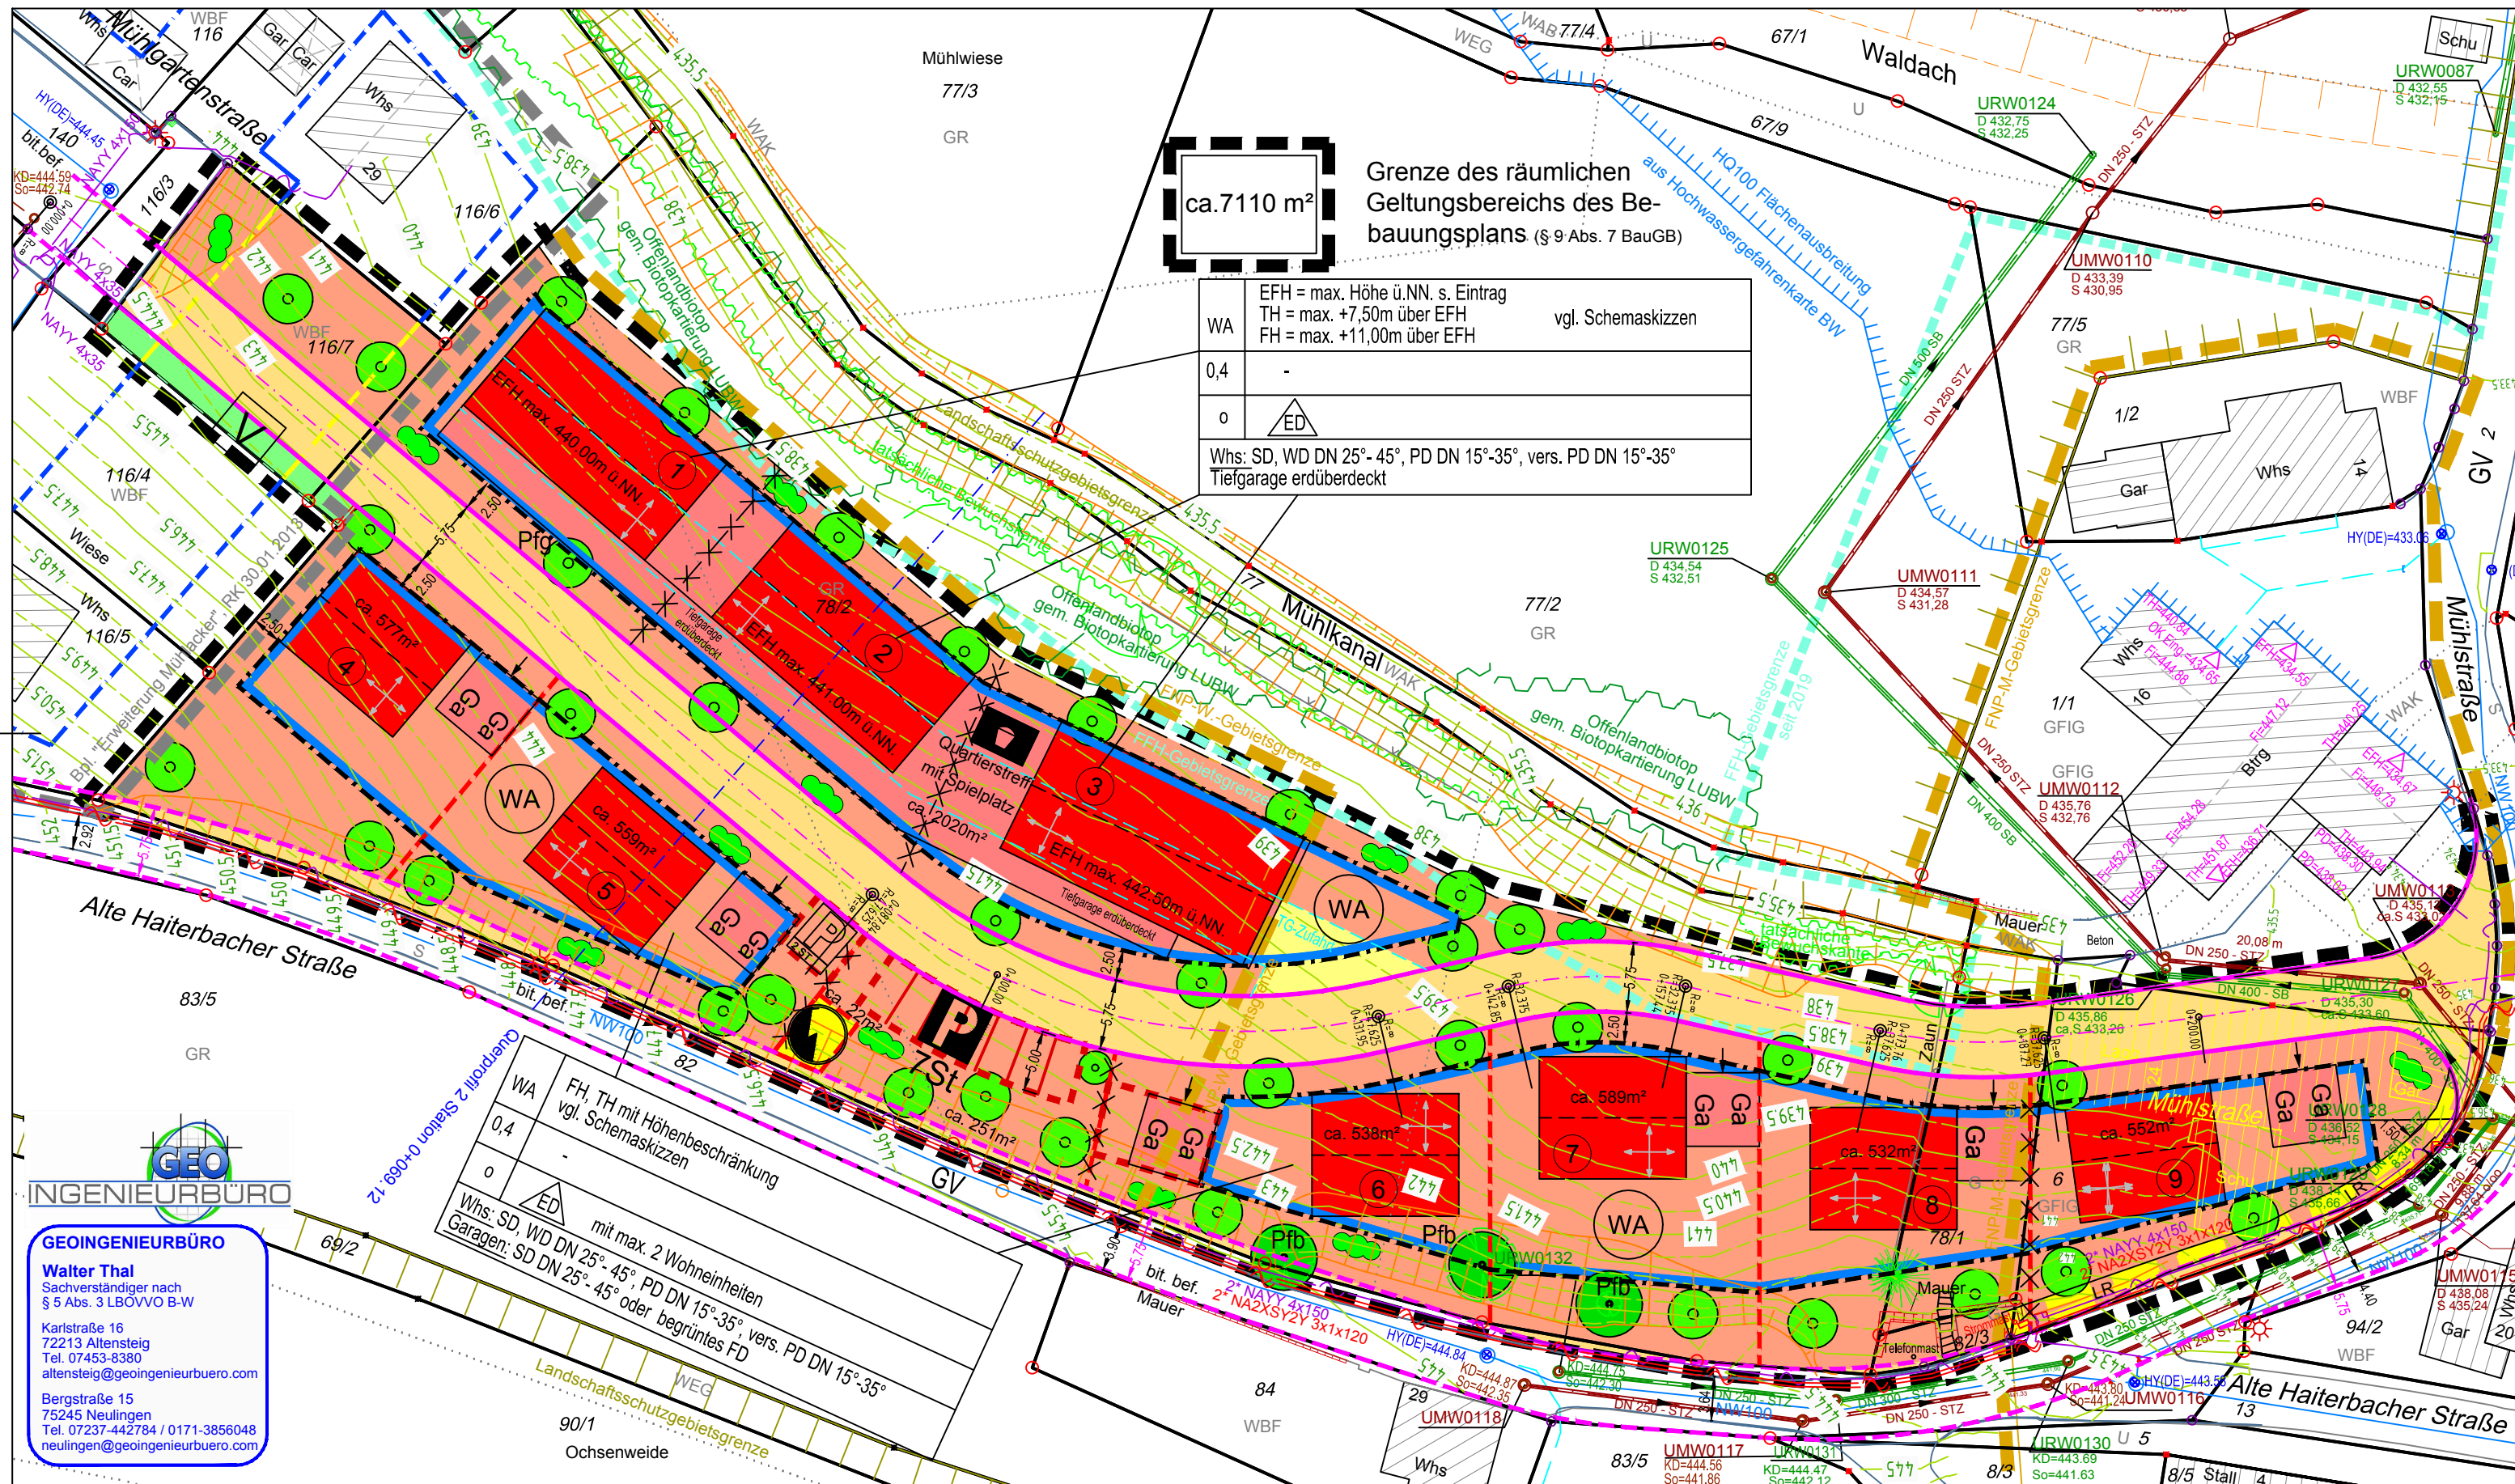

Maßstab 1:500

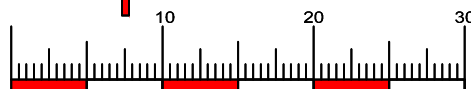

Die Lage und Höhe des Kanalanschlusses ist beim Bauaushub zu prüfen!

Unterirdische Anlagen, Versorgungsleitungen u. dgl. innerhalb des Baugrundstücks sind nicht dargestellt. Sie müssen bei den zuständigen Stellen erhoben werden.

Die Darstellung entspricht dem Liegenschaftskataster,
Abweichungen gegenüber dem Grundbuch sind möglich.

Gefertigt: 
Altensteig, den 10.09.2021