



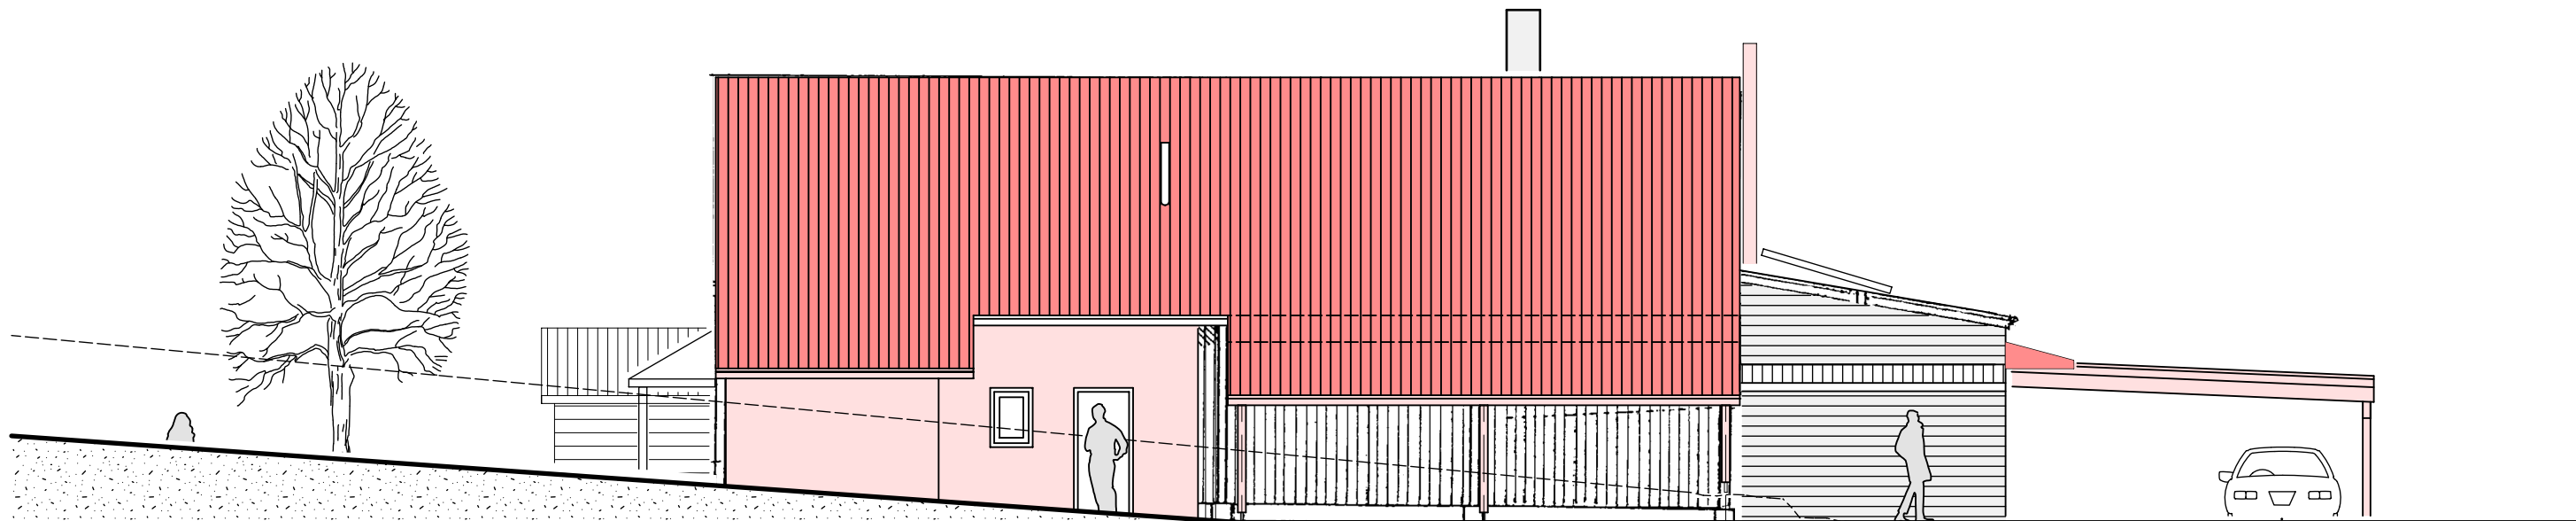

Ansicht Nord

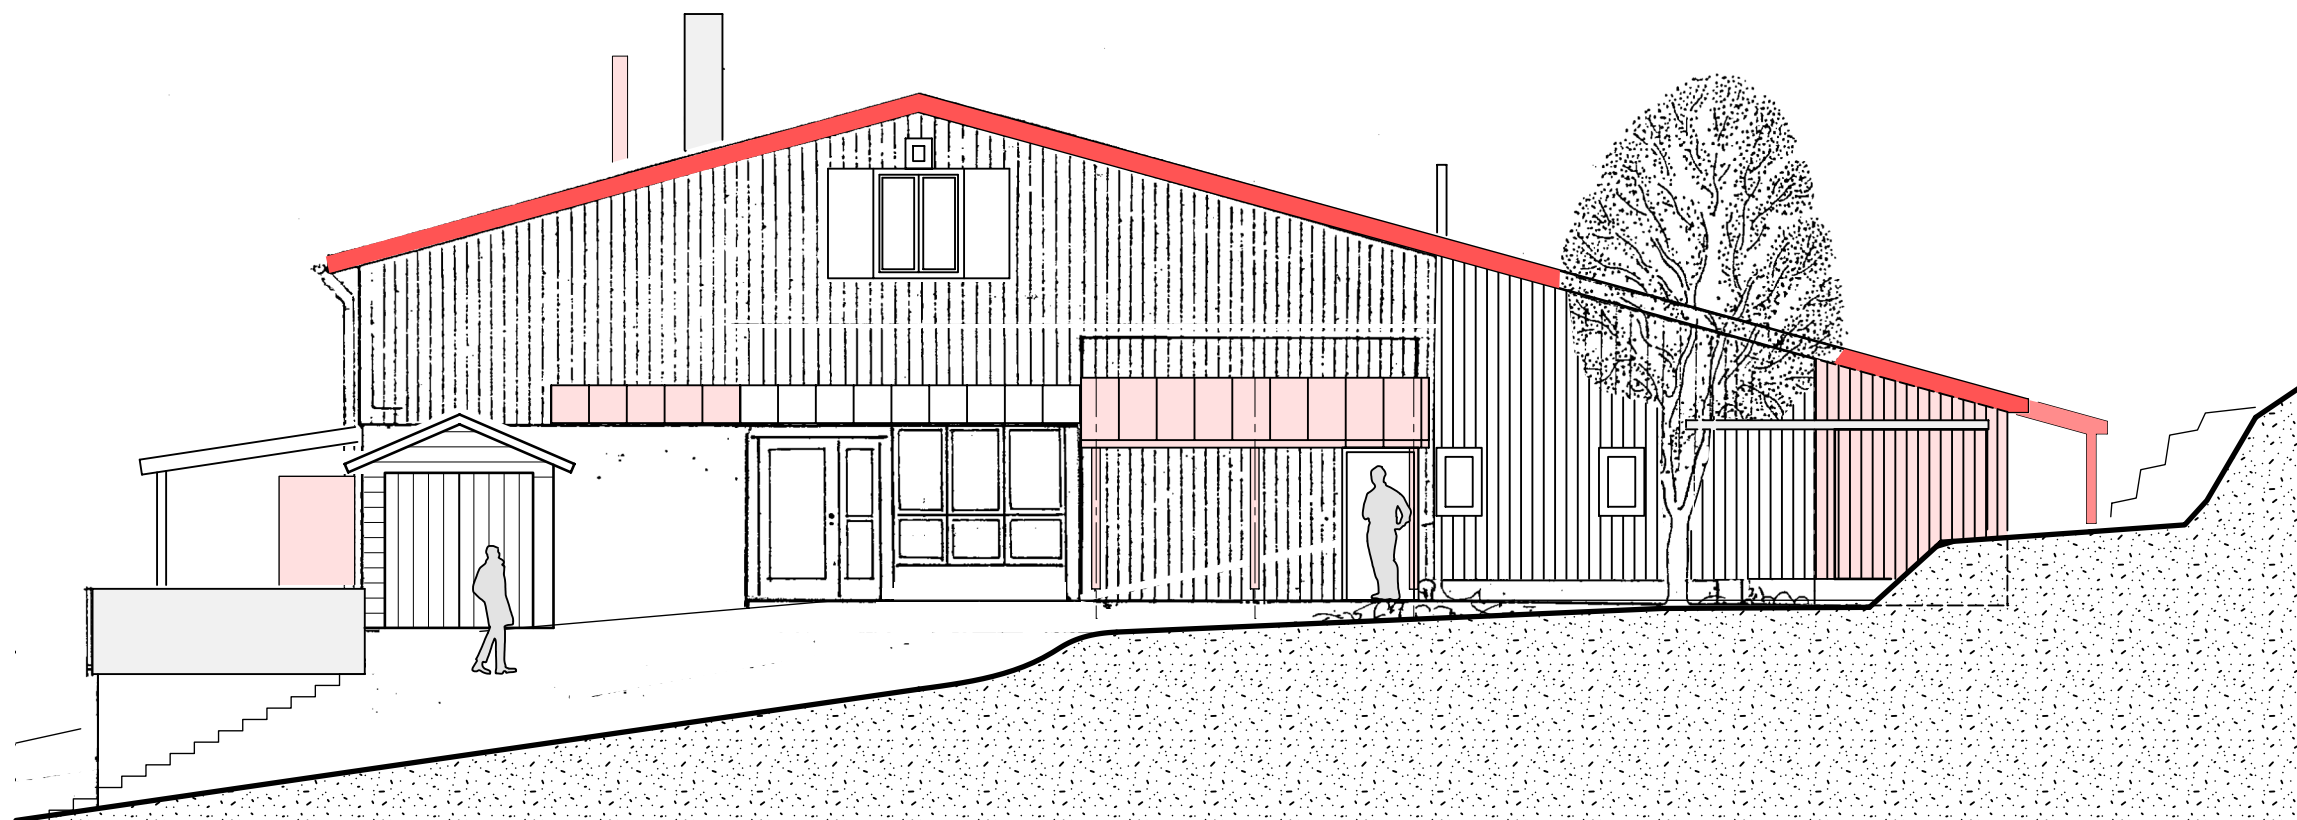

Ansicht West

Planart **B A U G E S U C H**

Bauvorhaben **Erweiterung und Umbau
einer Gastwirtschaft**

**Kapfstr. 26
72221 Haiterbach**

Bauherr **Doris Thal
Kapfstr. 28
72221 Haiterbach**


Anerkannt

Architekt **Oliver Bertsch Dipl.-Ing (FH)
Kaiserstrasse 153
72108 Rottenburg-Baisingen
Tel : 07457 / 930047
Fax : 07457 / 930068
E-mail : Arch.Bertsch@t-online.de**


Planinhalt **Ansicht West+Nord 1:100**

Dat/Gez/Nr **29.07.2021** **BO 06**

DIESER PLAN IST URHEBERRECHTLICH GESCHÜTZT! ER IST EIGENTUM DES PLANVERFASSERS!

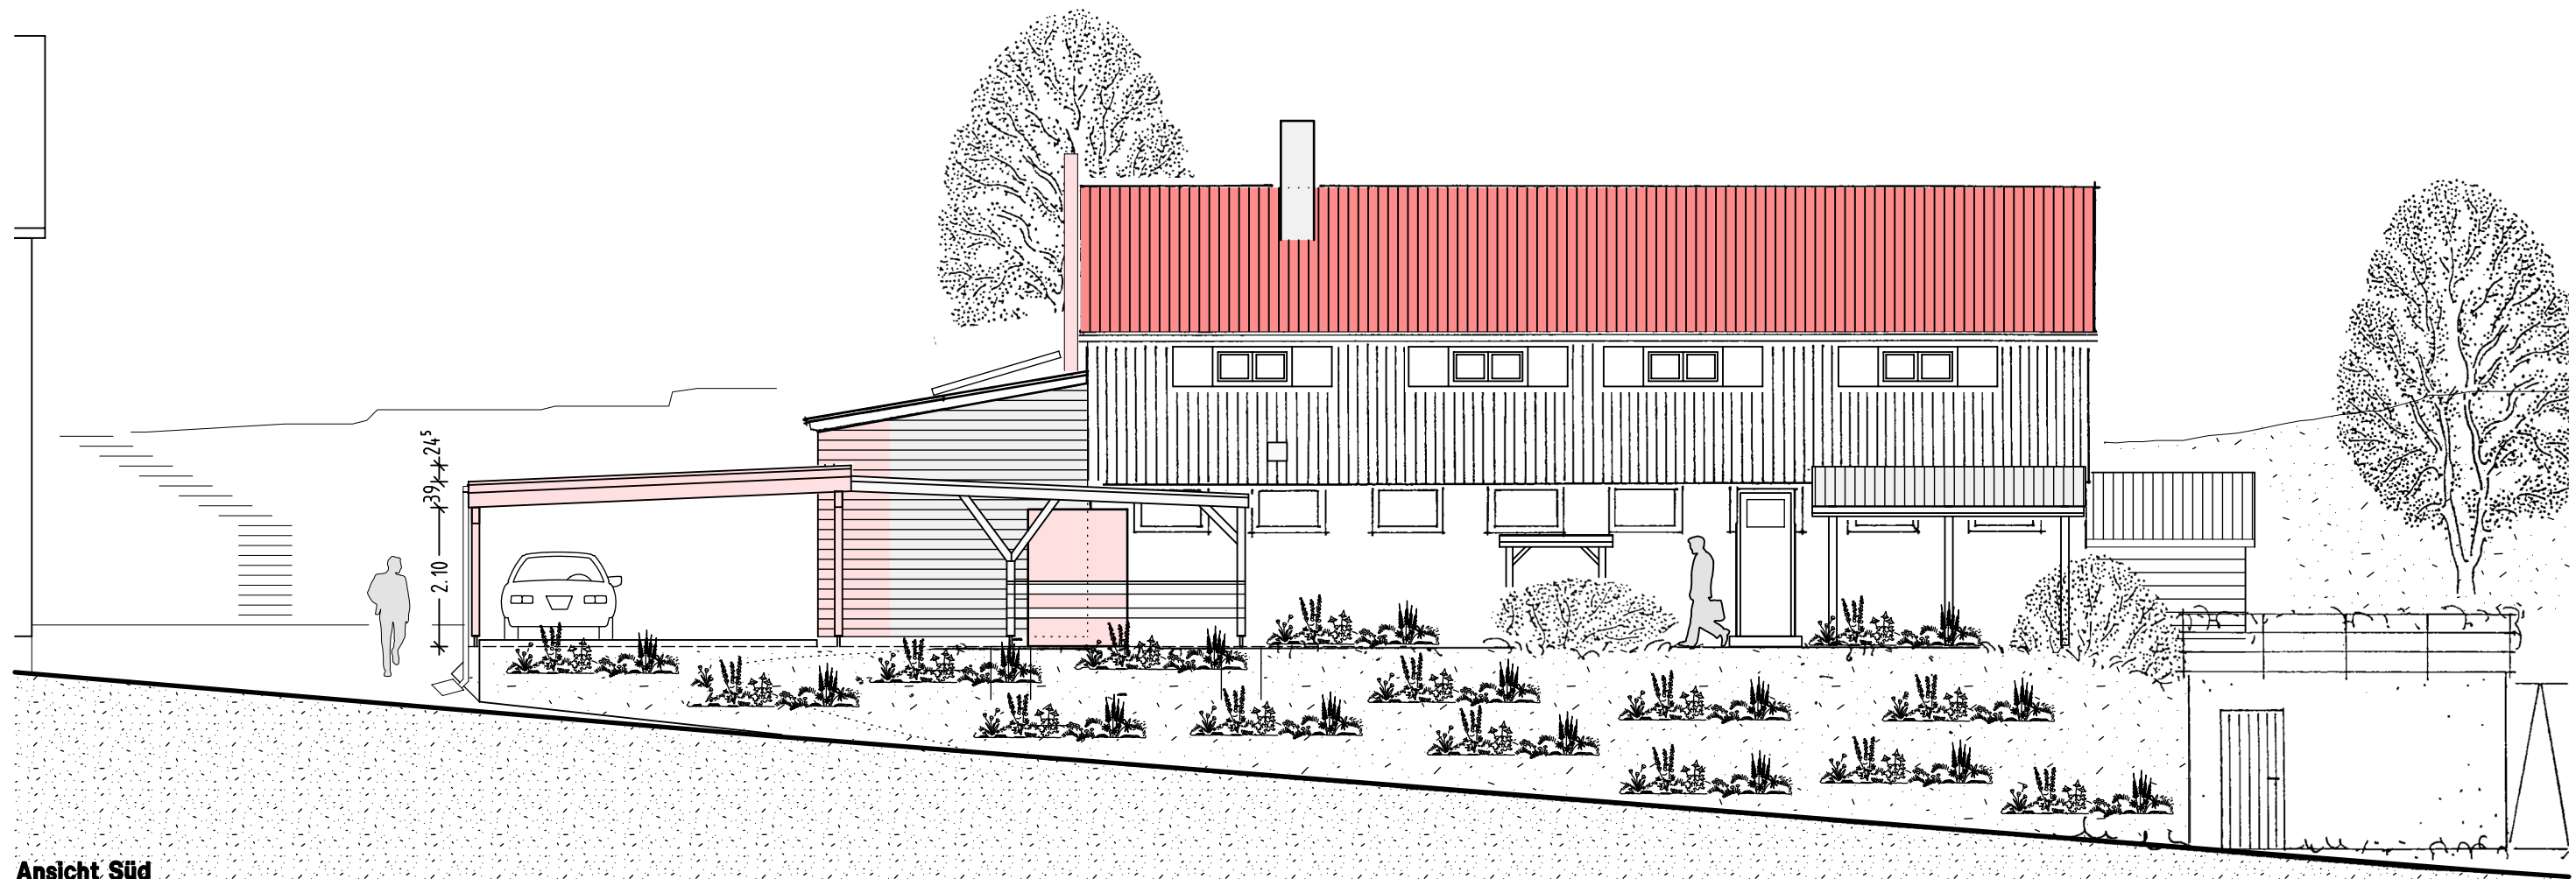

Ansicht Süd

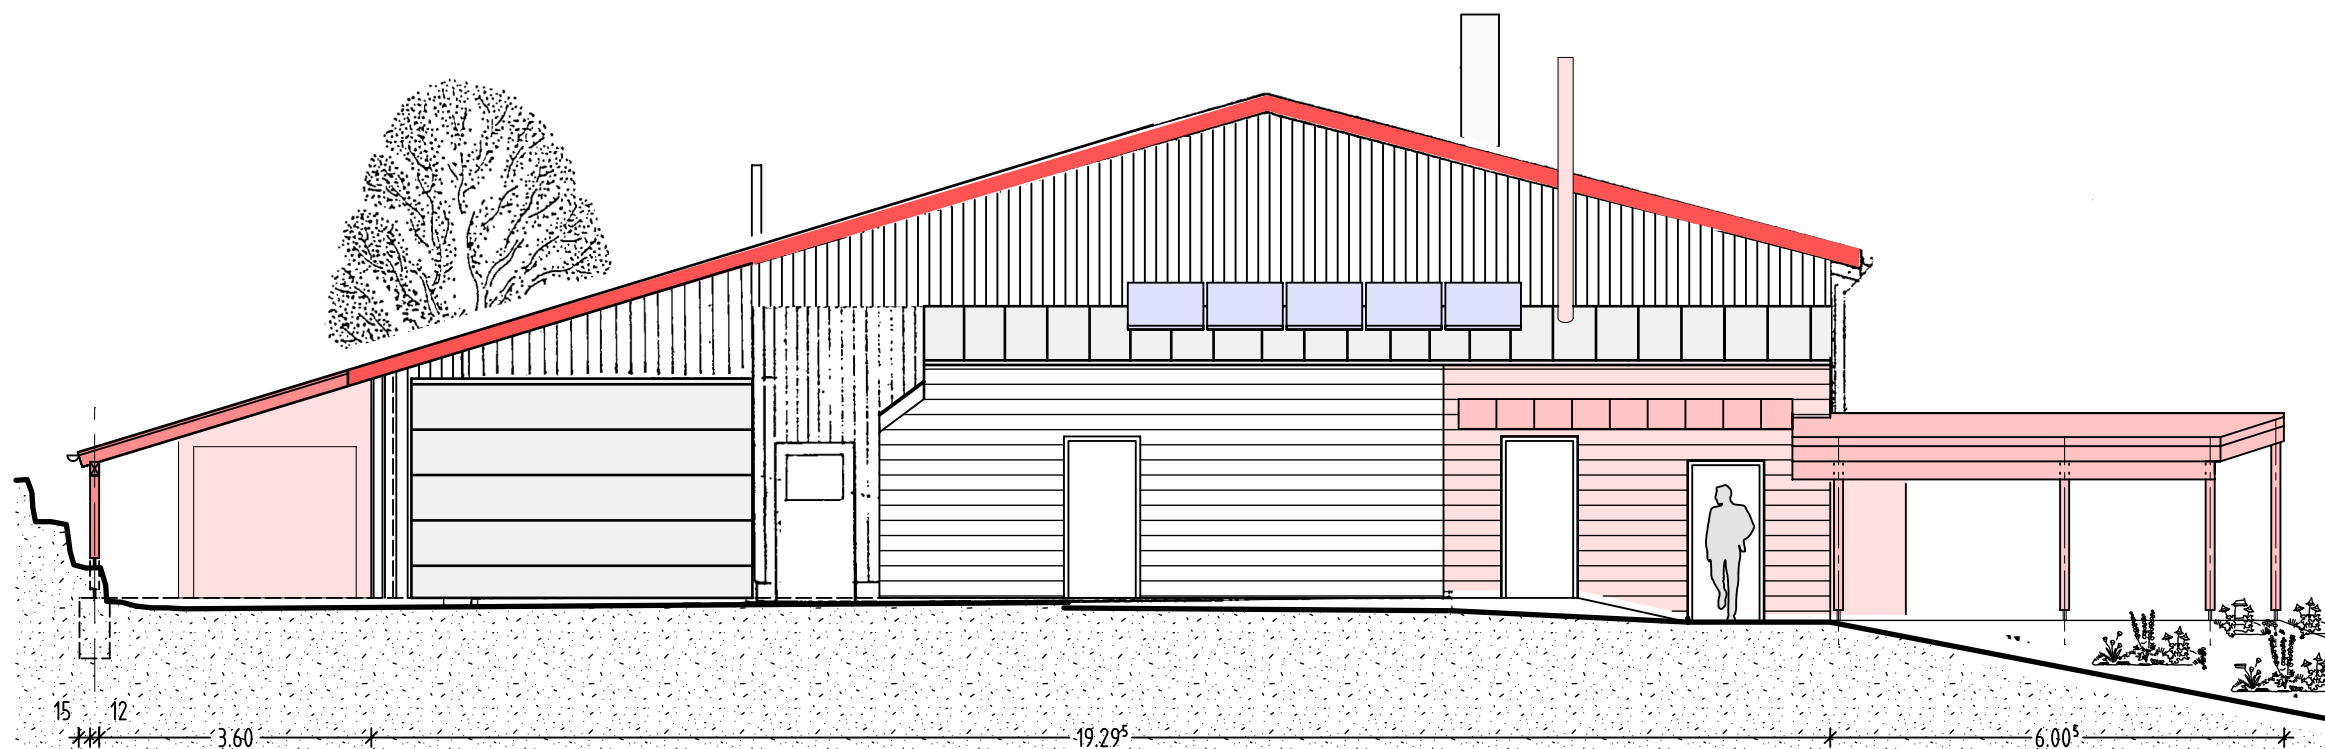

Ansicht Ost

Planart **BAUGESUCH**

Bauvorhaben **Erweiterung und Umbau
einer Gastwirtschaft**

**Kapfstr. 26
72221 Halterbach**

Bauherr **Doris Thal
Kapfstr. 28
72221 Halterbach**

Anerkannt

Architekt **Oliver Bertsch Dipl.-Ing (FH)
Kaiserstrasse 153
72108 Rottenburg-Balsingen
Tel : 07457 / 930047
Fax : 07457 / 930068
E-mail : Arch.Bertsch@t-online.de**

Planinhalt **Ansicht Süd + Ost 1:100**

Dat/Gez/Nr **29.07.2021 BO 05**

DIESER PLAN IST URHEBERRECHTLICH GESCHÜTZT! ER IST EIGENTUM DES PLANVERFASSERS!