



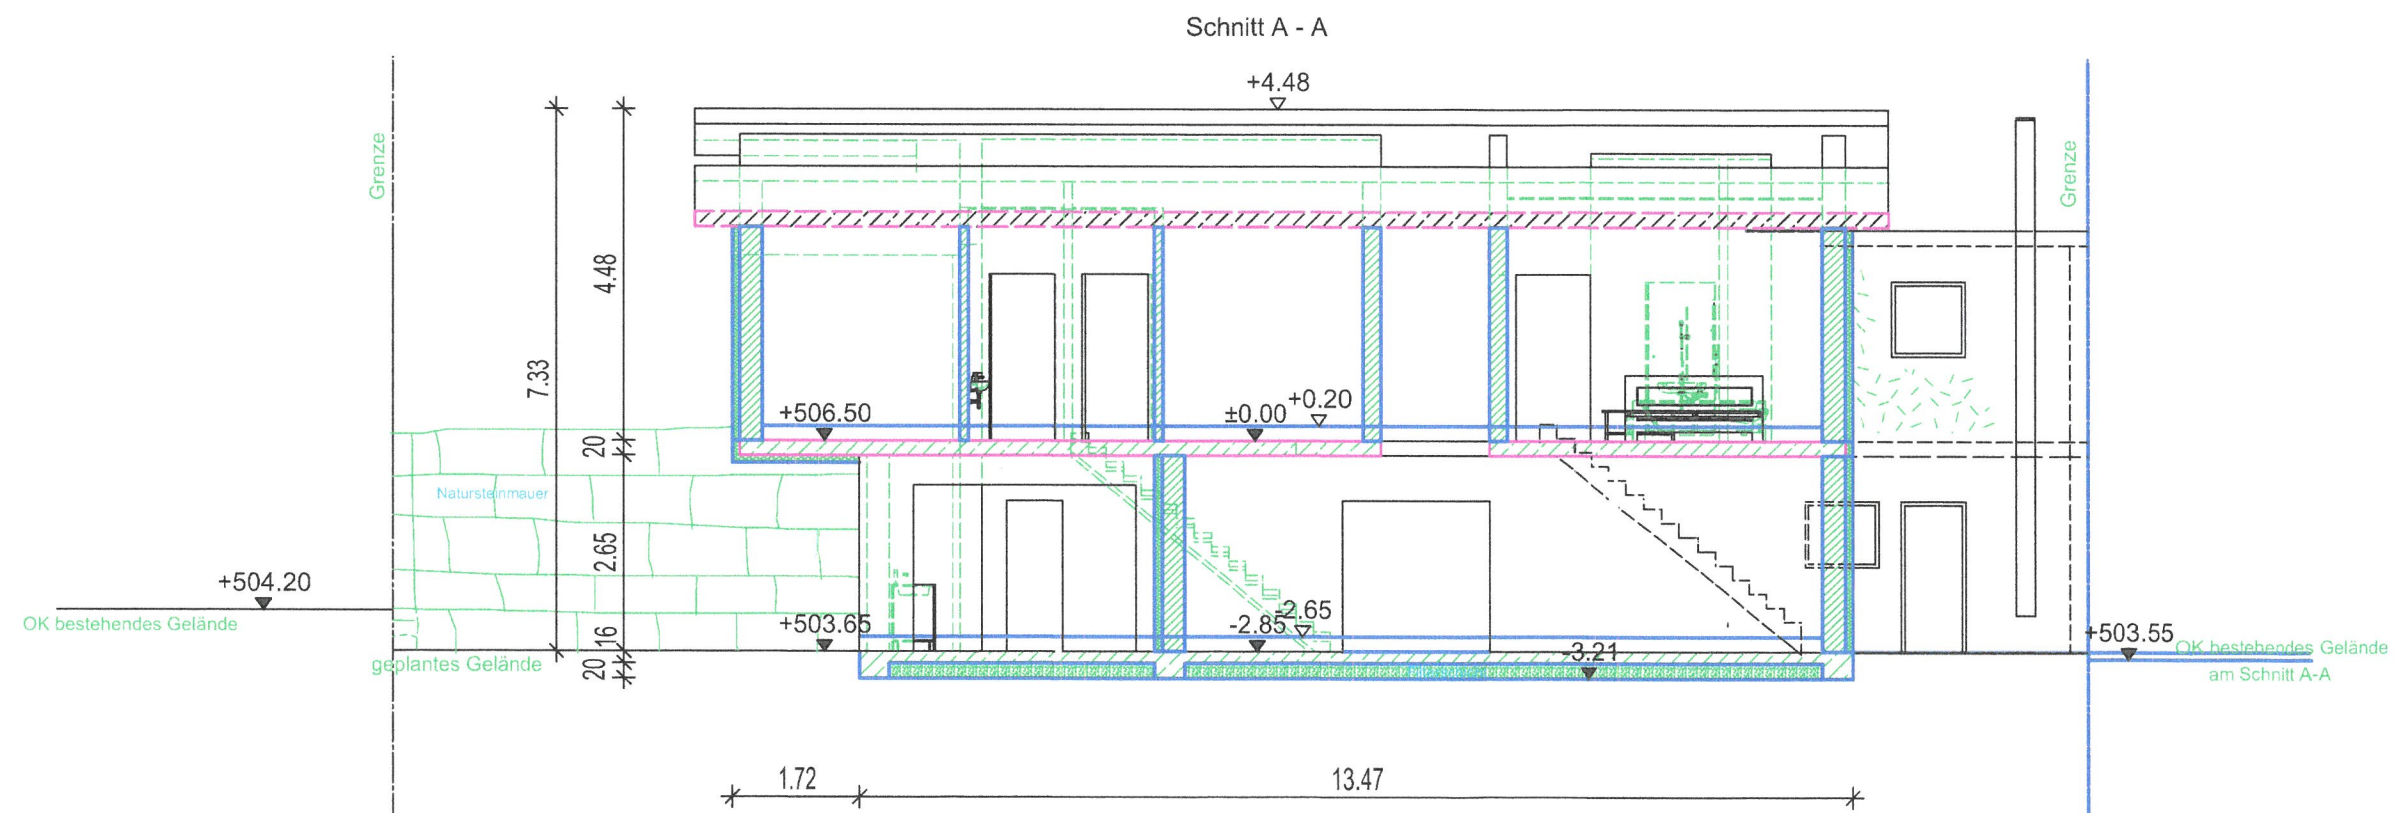

|                                                                                       |  |                                                                          |               |
|---------------------------------------------------------------------------------------|--|--------------------------------------------------------------------------|---------------|
| Bauherren:<br>Vanessa und Marcel Sökler<br>Haiterbach Nagolderstraße 13/1             |  | Planverfasser:<br>Timo Schrag, Haiterbach<br>Maurer- und Betonbaumeister |               |
| Bauvorhaben:<br>Neubau Wohnhaus mit Garage<br>Haiterbach Schieferweg Flurstück 3703/1 |  | Maßstab:<br>1 : 100                                                      | Schnitt A - A |
| Anerkannt:<br>Haiterbach 01.09.21                                                     |  | Gefertigt:<br>01.09.21                                                   |               |

Schnitt B - B

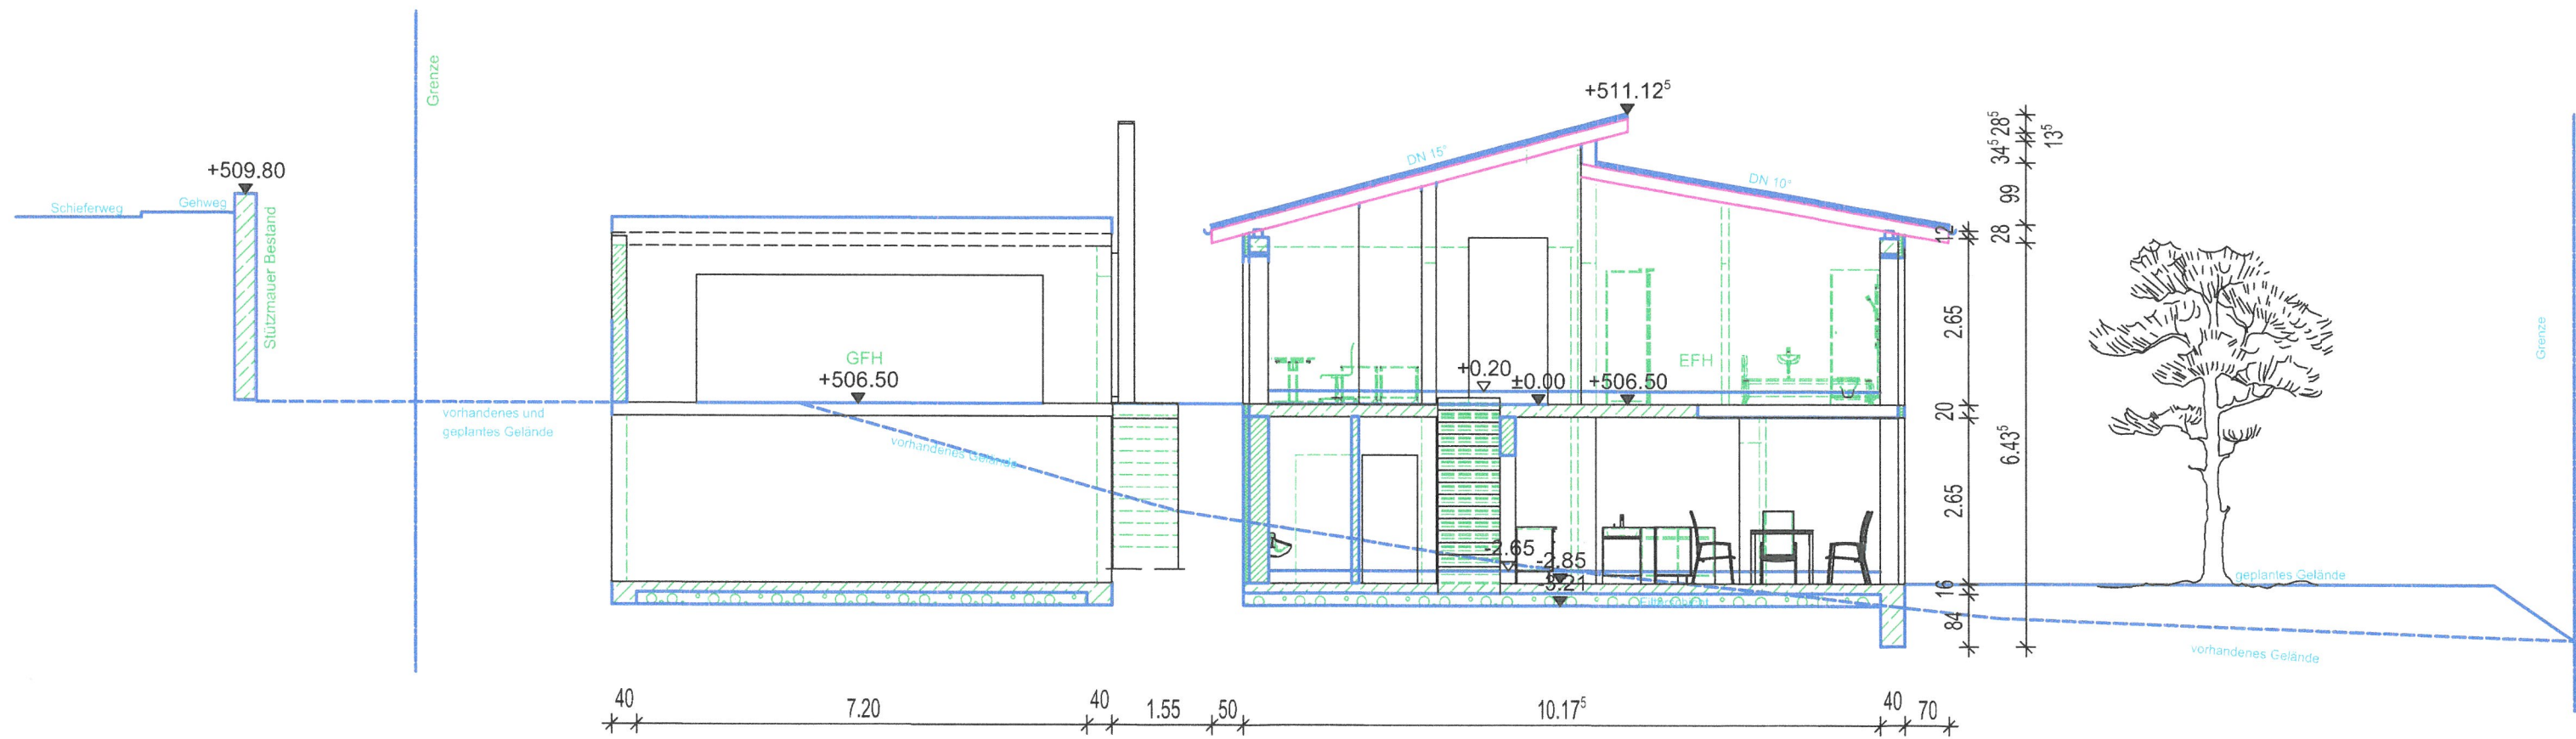

|                                                                                              |  |                                                                                 |                      |
|----------------------------------------------------------------------------------------------|--|---------------------------------------------------------------------------------|----------------------|
| <b>Bauherren:</b><br>Vanessa und Marcel Sökler<br>Haiterbach Nagolderstraße 13/1             |  | <b>Planverfasser:</b><br>Timo Schrag, Haiterbach<br>Maurer- und Betonbaumeister |                      |
| <b>Bauvorhaben:</b><br>Neubau Wohnhaus mit Garage<br>Haiterbach Schieferweg Flurstück 3703/1 |  | <b>Maßstab:</b><br>1 : 100                                                      | <b>Schnitt B - B</b> |
| <b>Anerkannt:</b><br>Haiterbach 01.09.21                                                     |  | <b>Gefertigt:</b><br>01.09.21                                                   |                      |