

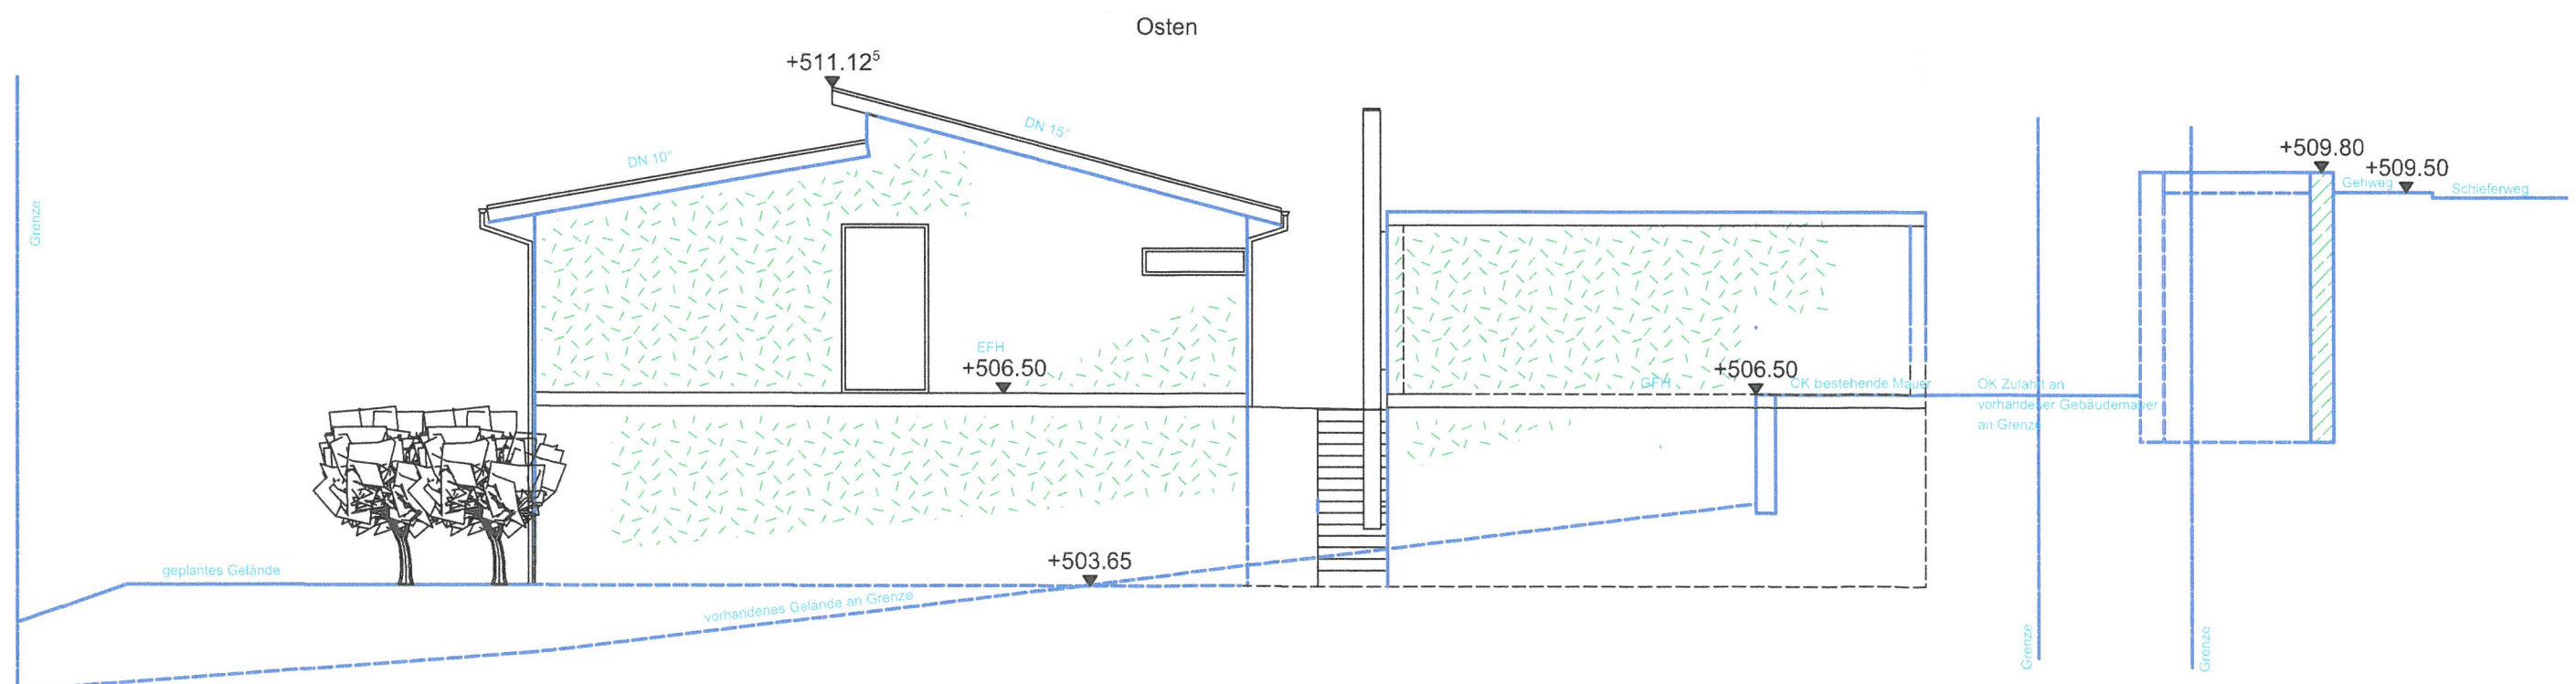
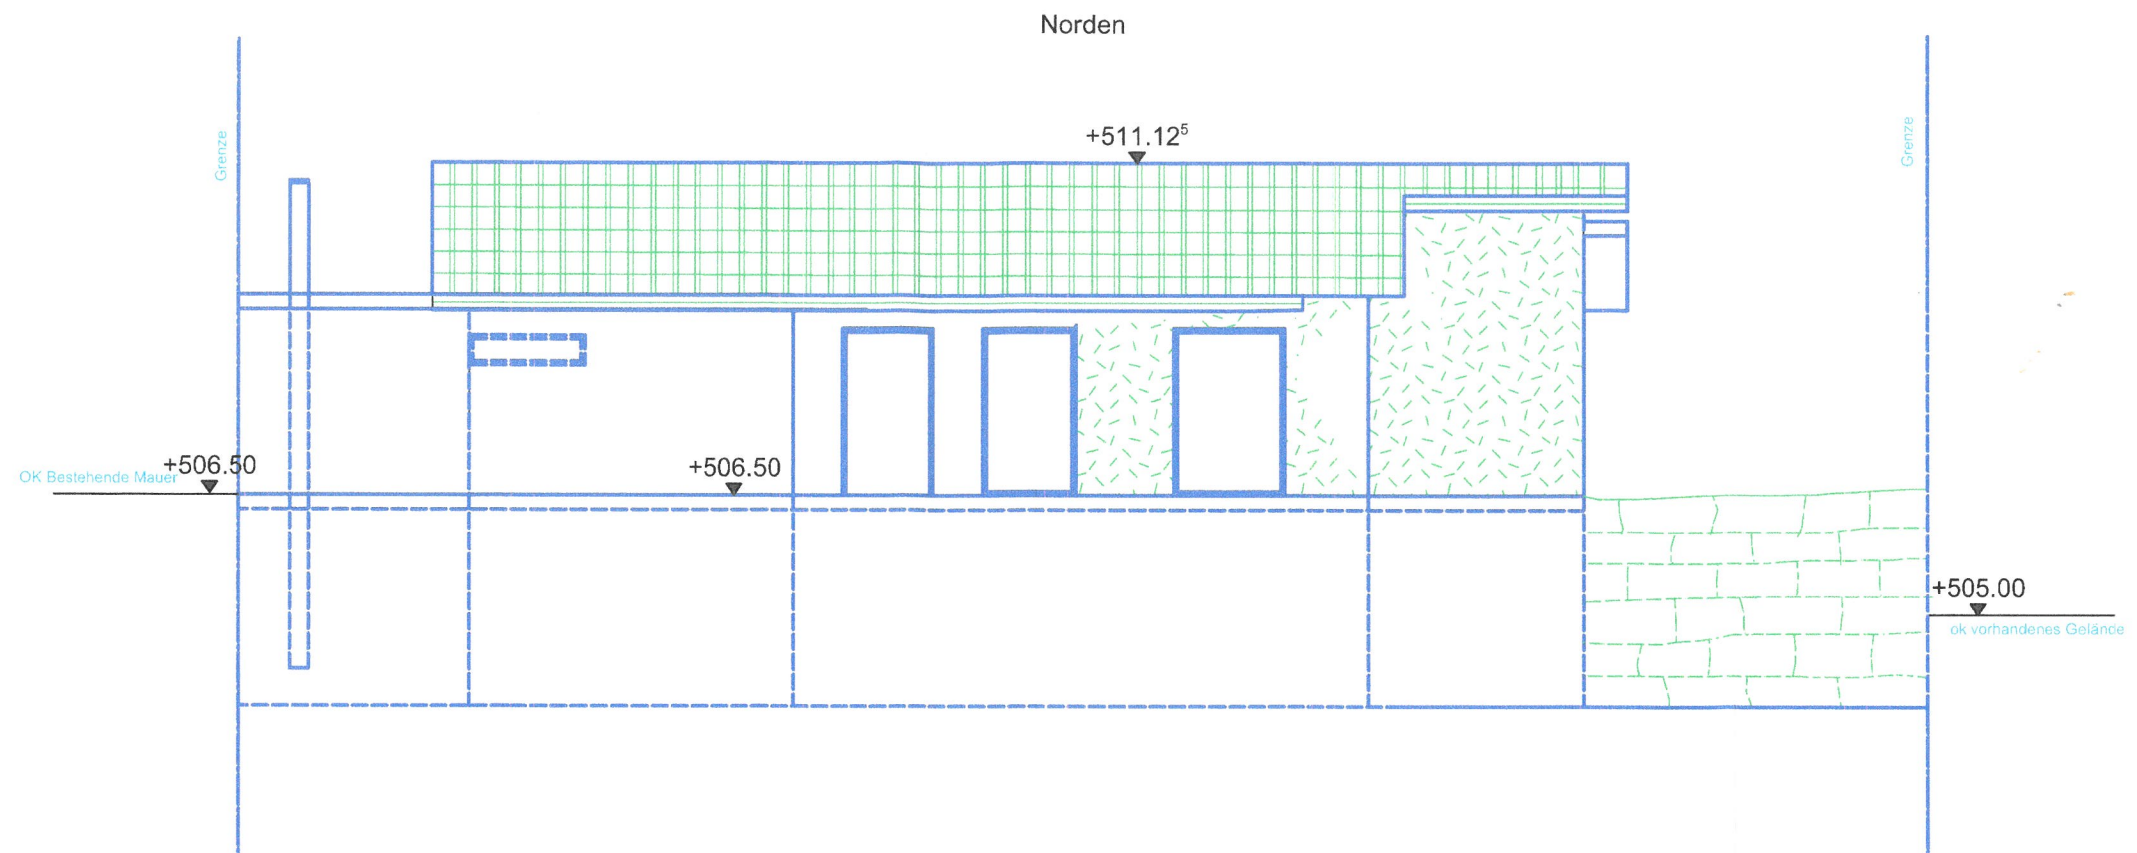


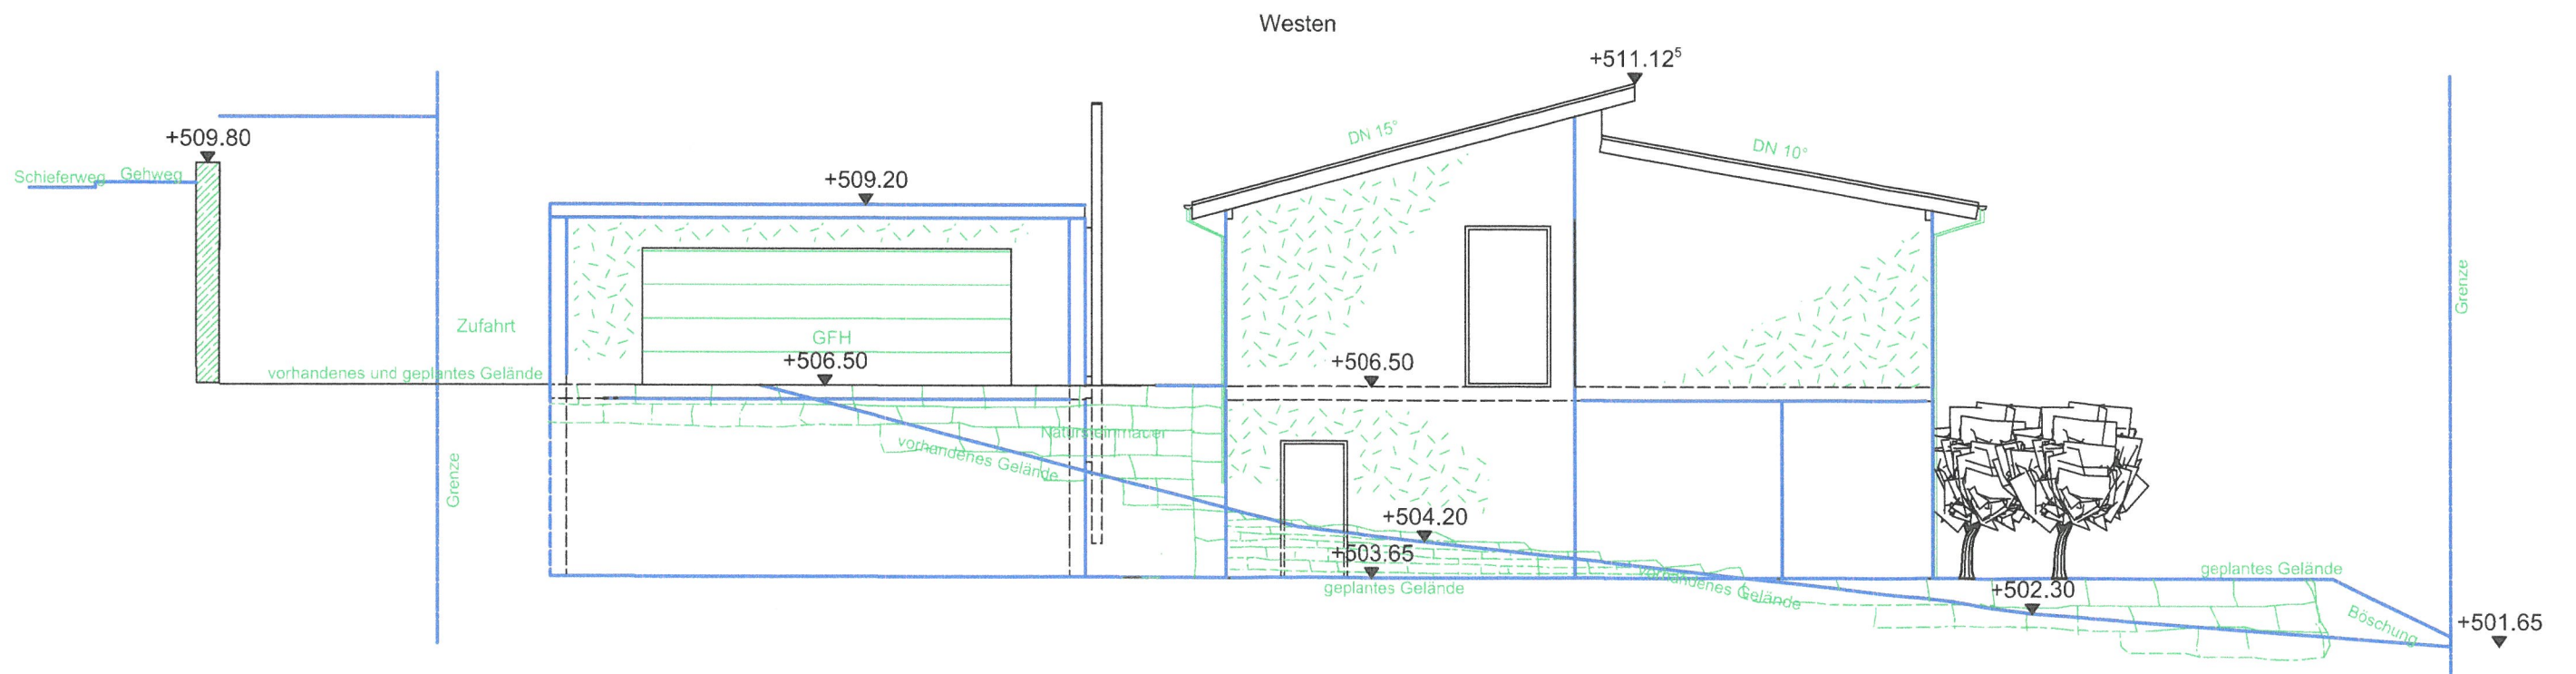

Bauherren: Vanessa und Marcel Sökler Haiterbach Nagolderstraße 13/1		Planverfasser: Timo Schrag, Haiterbach Maurer- und Betonbaumeister	
Bauvorhaben: Neubau Wohnhaus mit Garage Haiterbach Schieferweg Flurstück 3703/1		Maßstab: 1 : 100	Ansichten Norden und Osten
Anerkannt: Haiterbach 01.09.21		Gefertigt: 01.09.21	

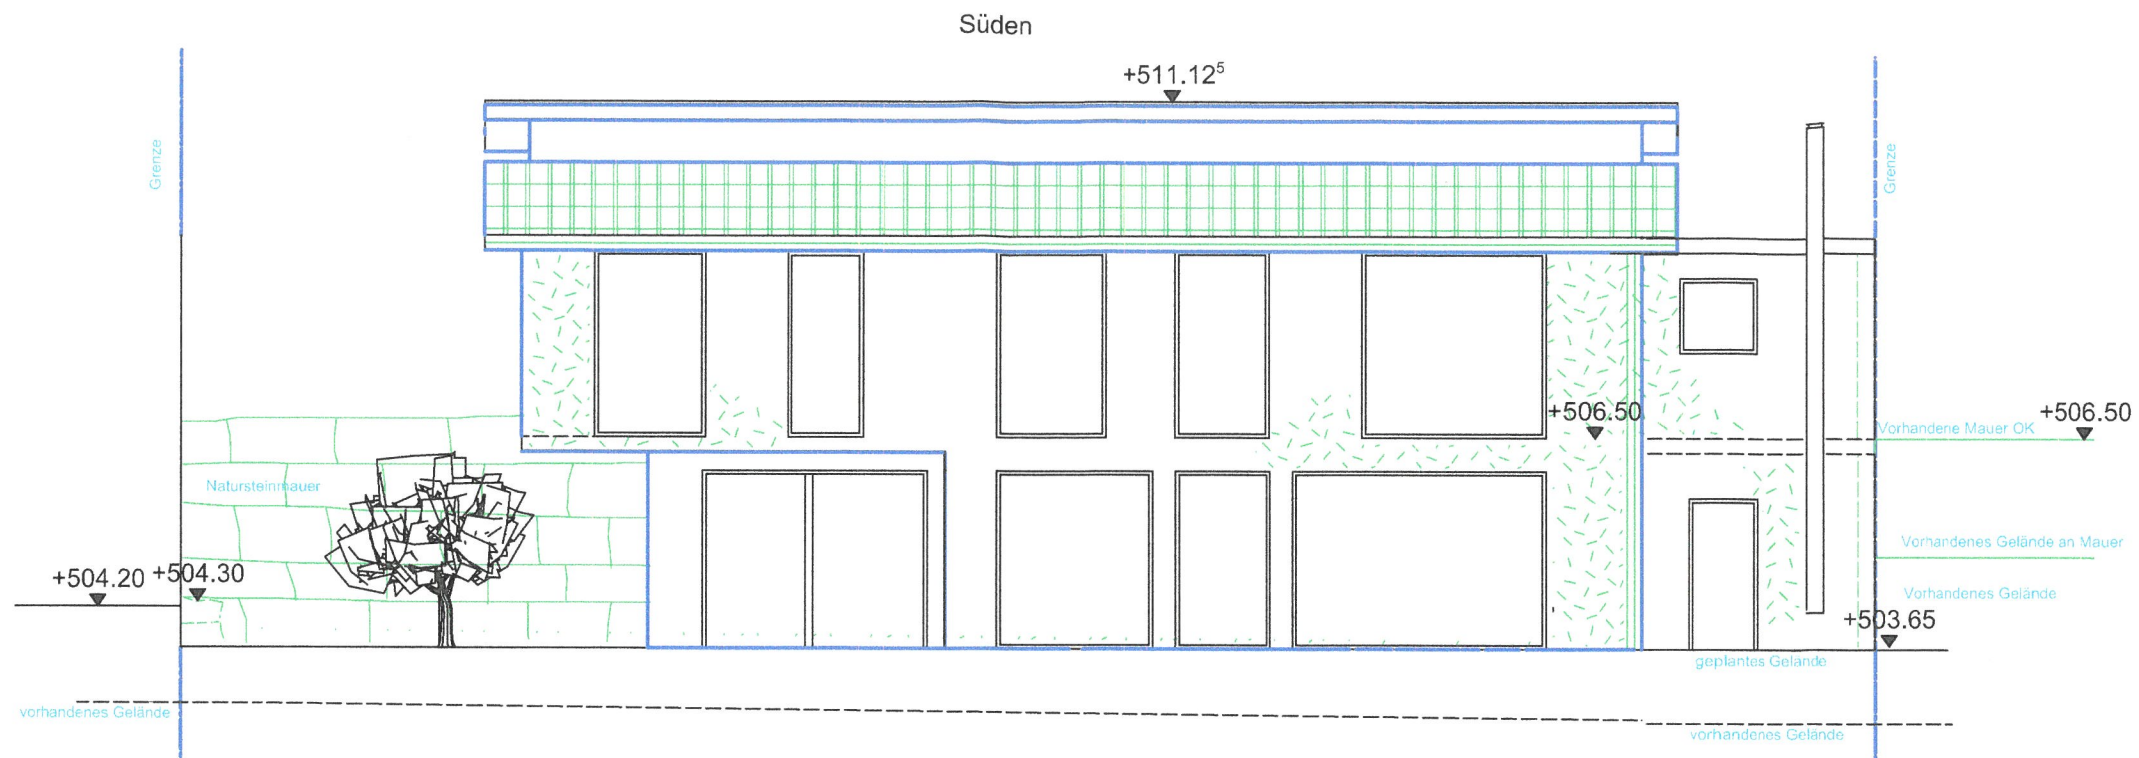

Bauherren: Vanessa und Marcel Sökler Haiterbach Nagolderstraße 13/1		Planverfasser: Timo Schrag, Haiterbach Maurer- und Betonbaumeister	
Bauvorhaben: Neubau Wohnhaus mit Garage Haiterbach Schieferweg Flurstück 3703/1		Maßstab: 1 : 100	Ansichten Süden und Westen
Anerkannt: Haiterbach 01.09.21		Gefertigt: 01.09.21	