


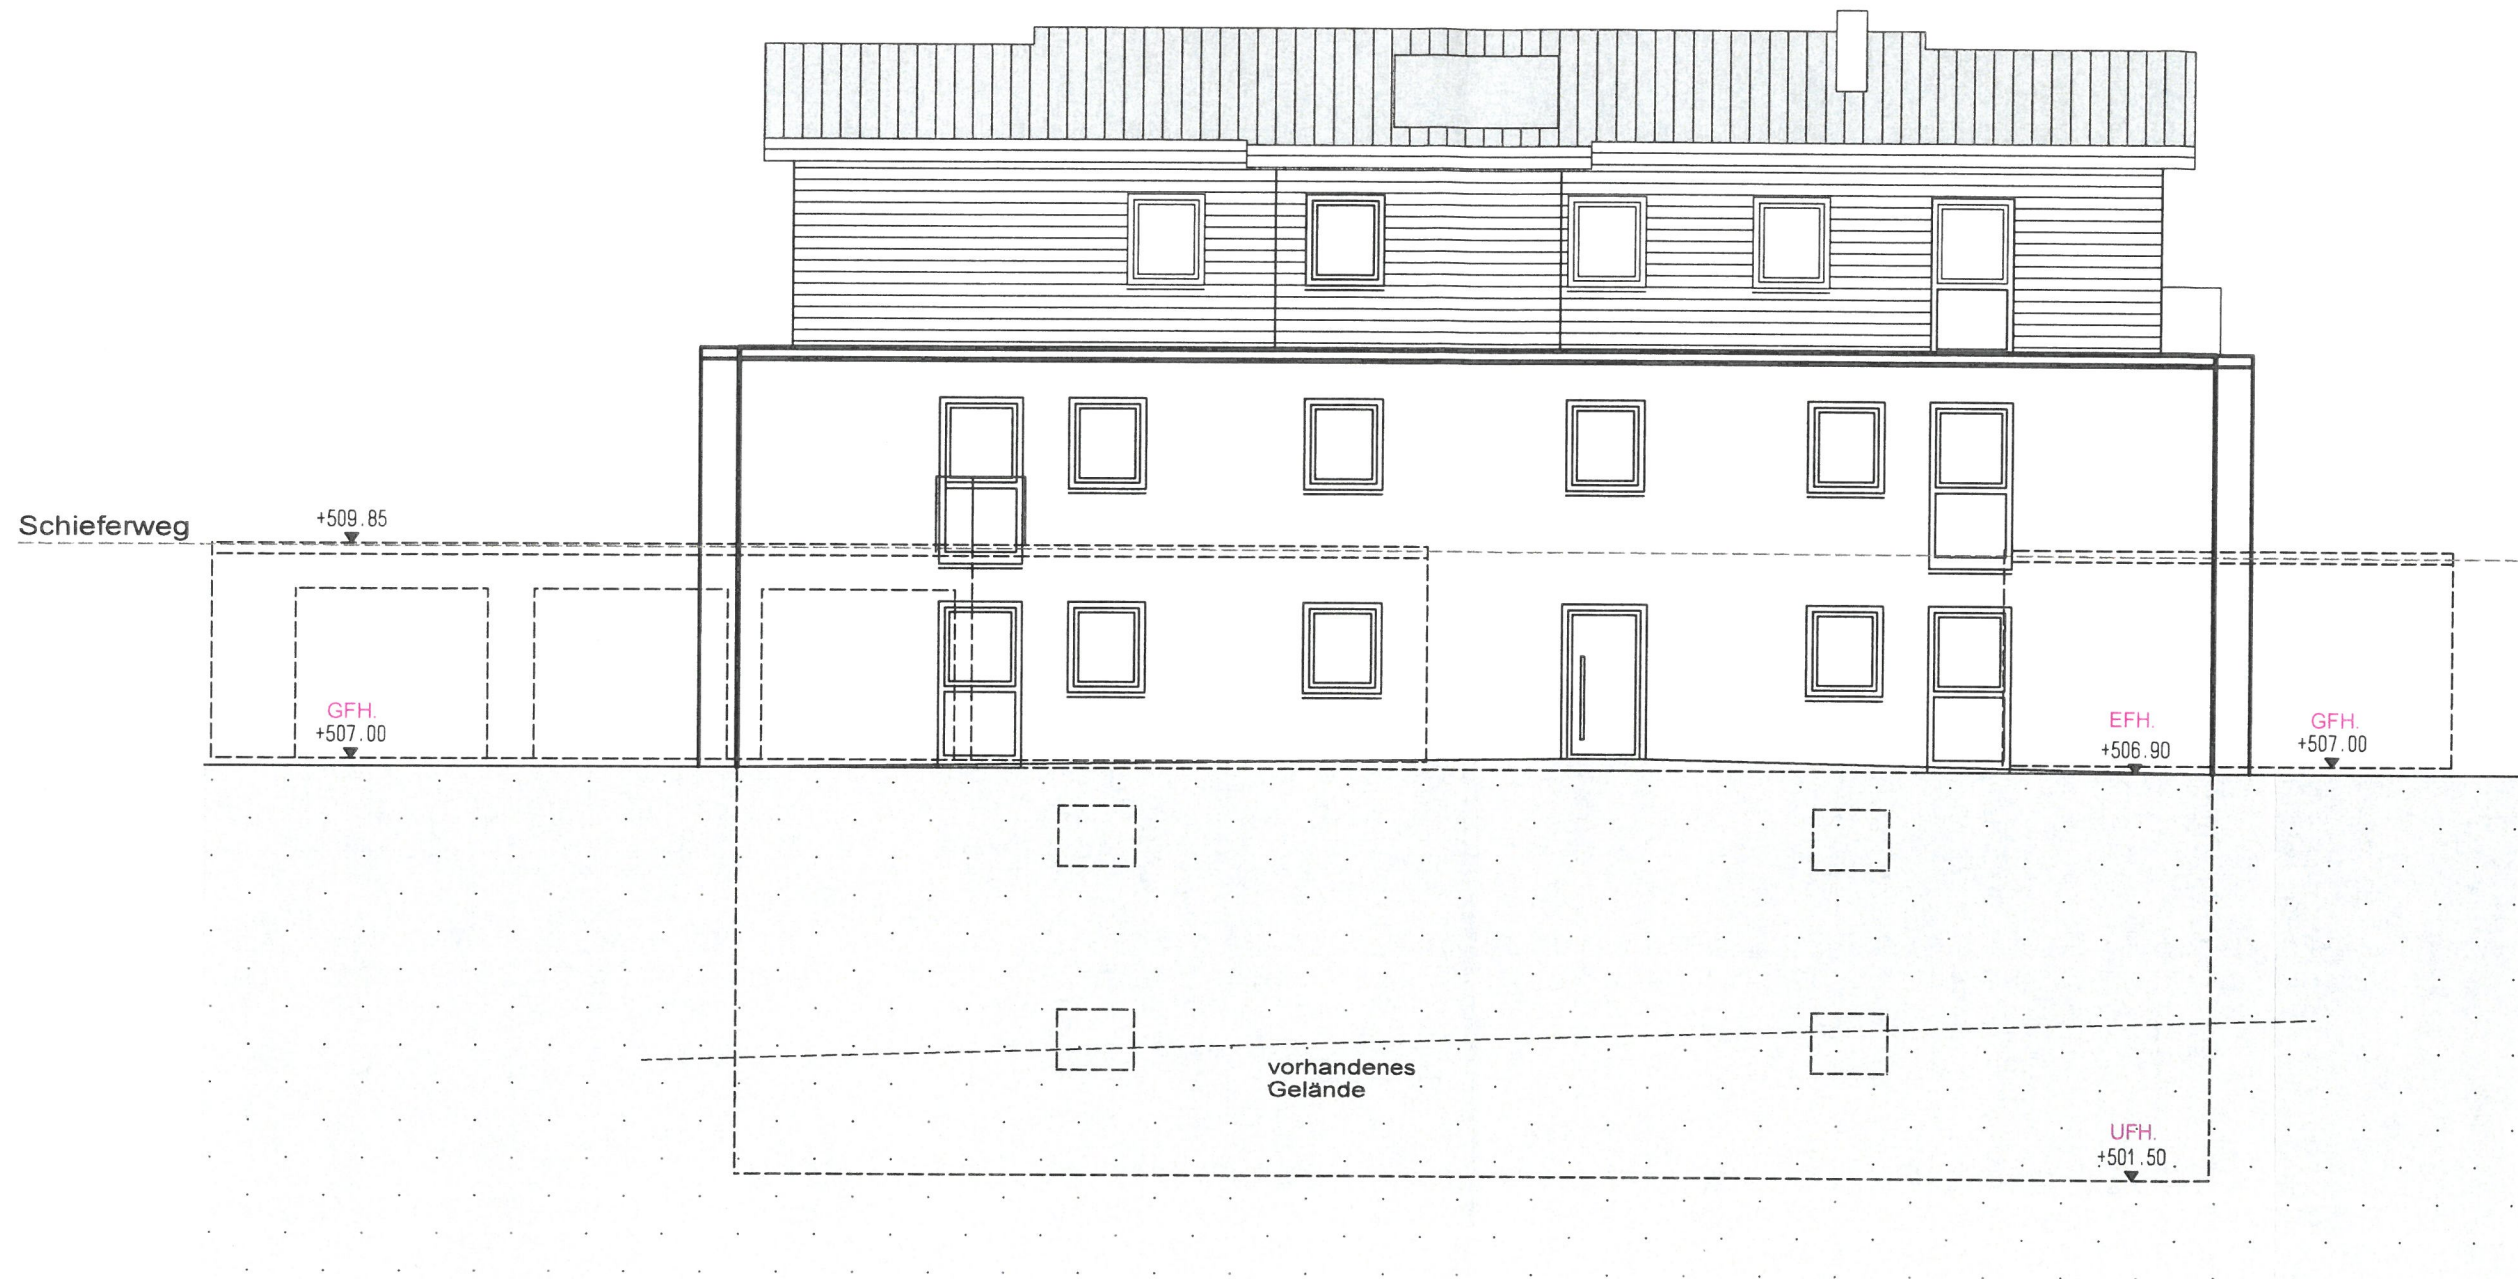

Ansicht von NORDEN


Stadtverwaltung Nagold
Bauverwaltungsamt
05. Mai 2021

MEHRFAMILIENWOHNHAUS
MIT GARAGEN IN HAITERBACH
BAUHERR: HELBER BAU GMBH

ANSICHT VON NORDEN M 1:100

Gefertigt: 19. März 2021

Helber Bau

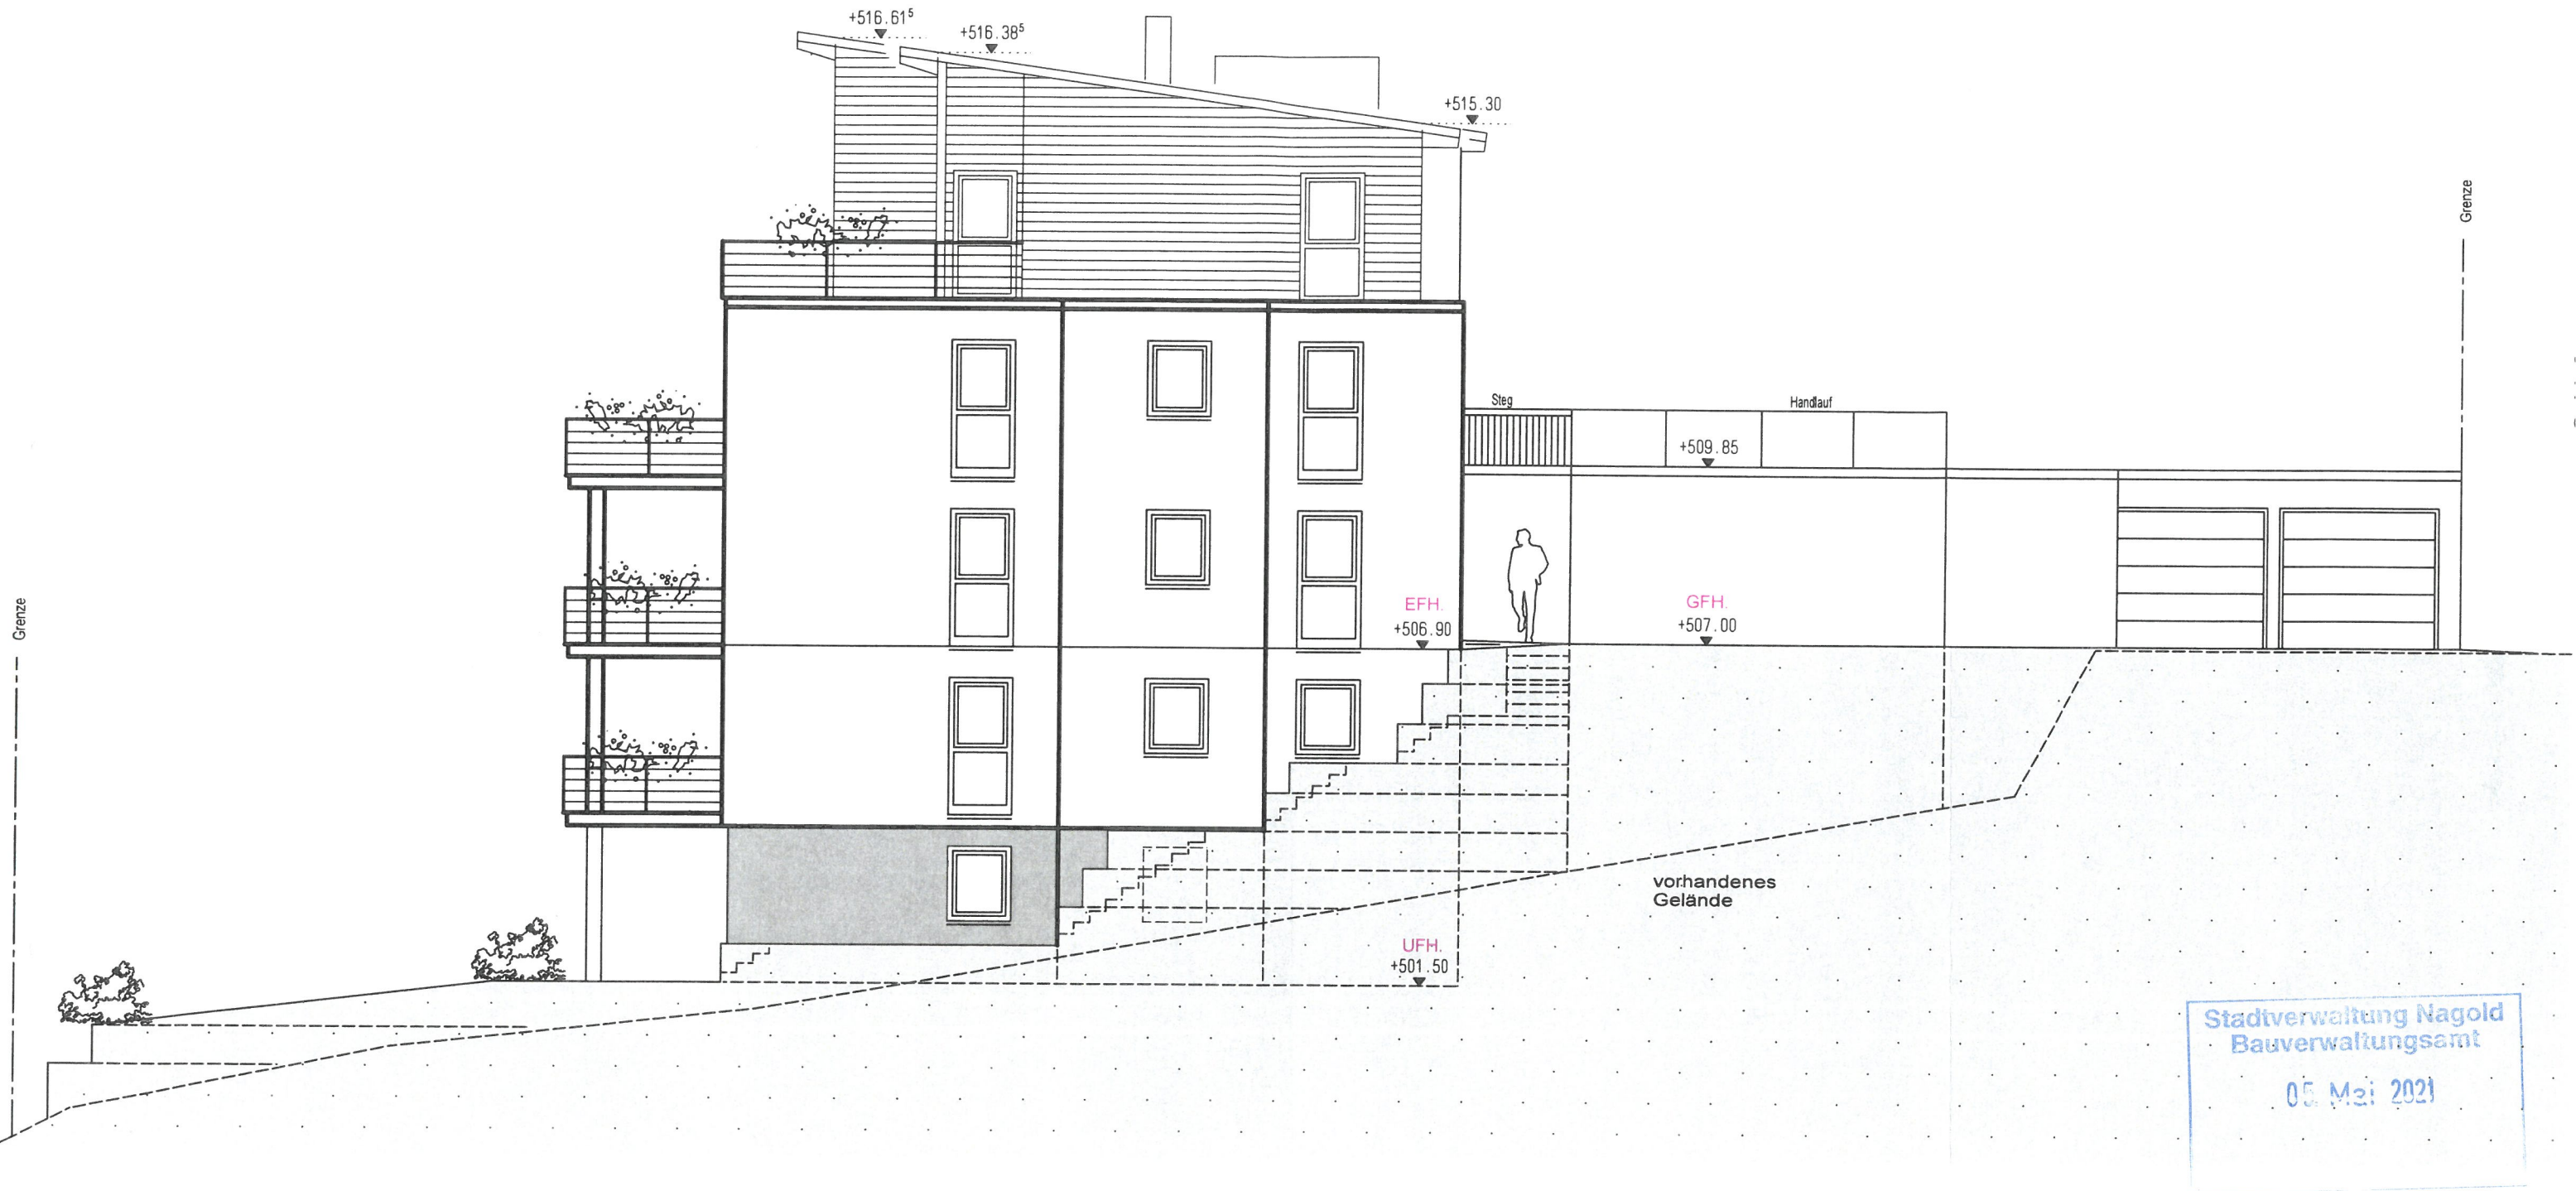


Ansicht von OSTEN

MEHRFAMILIENWOHNHAUS
MIT GARAGEN IN HAITERBACH
BAUHERR: HELBER BAU GMBH

ANSICHT VON OSTEN M 1:100

Gefertigt: 19. März 2021

Helber Bau

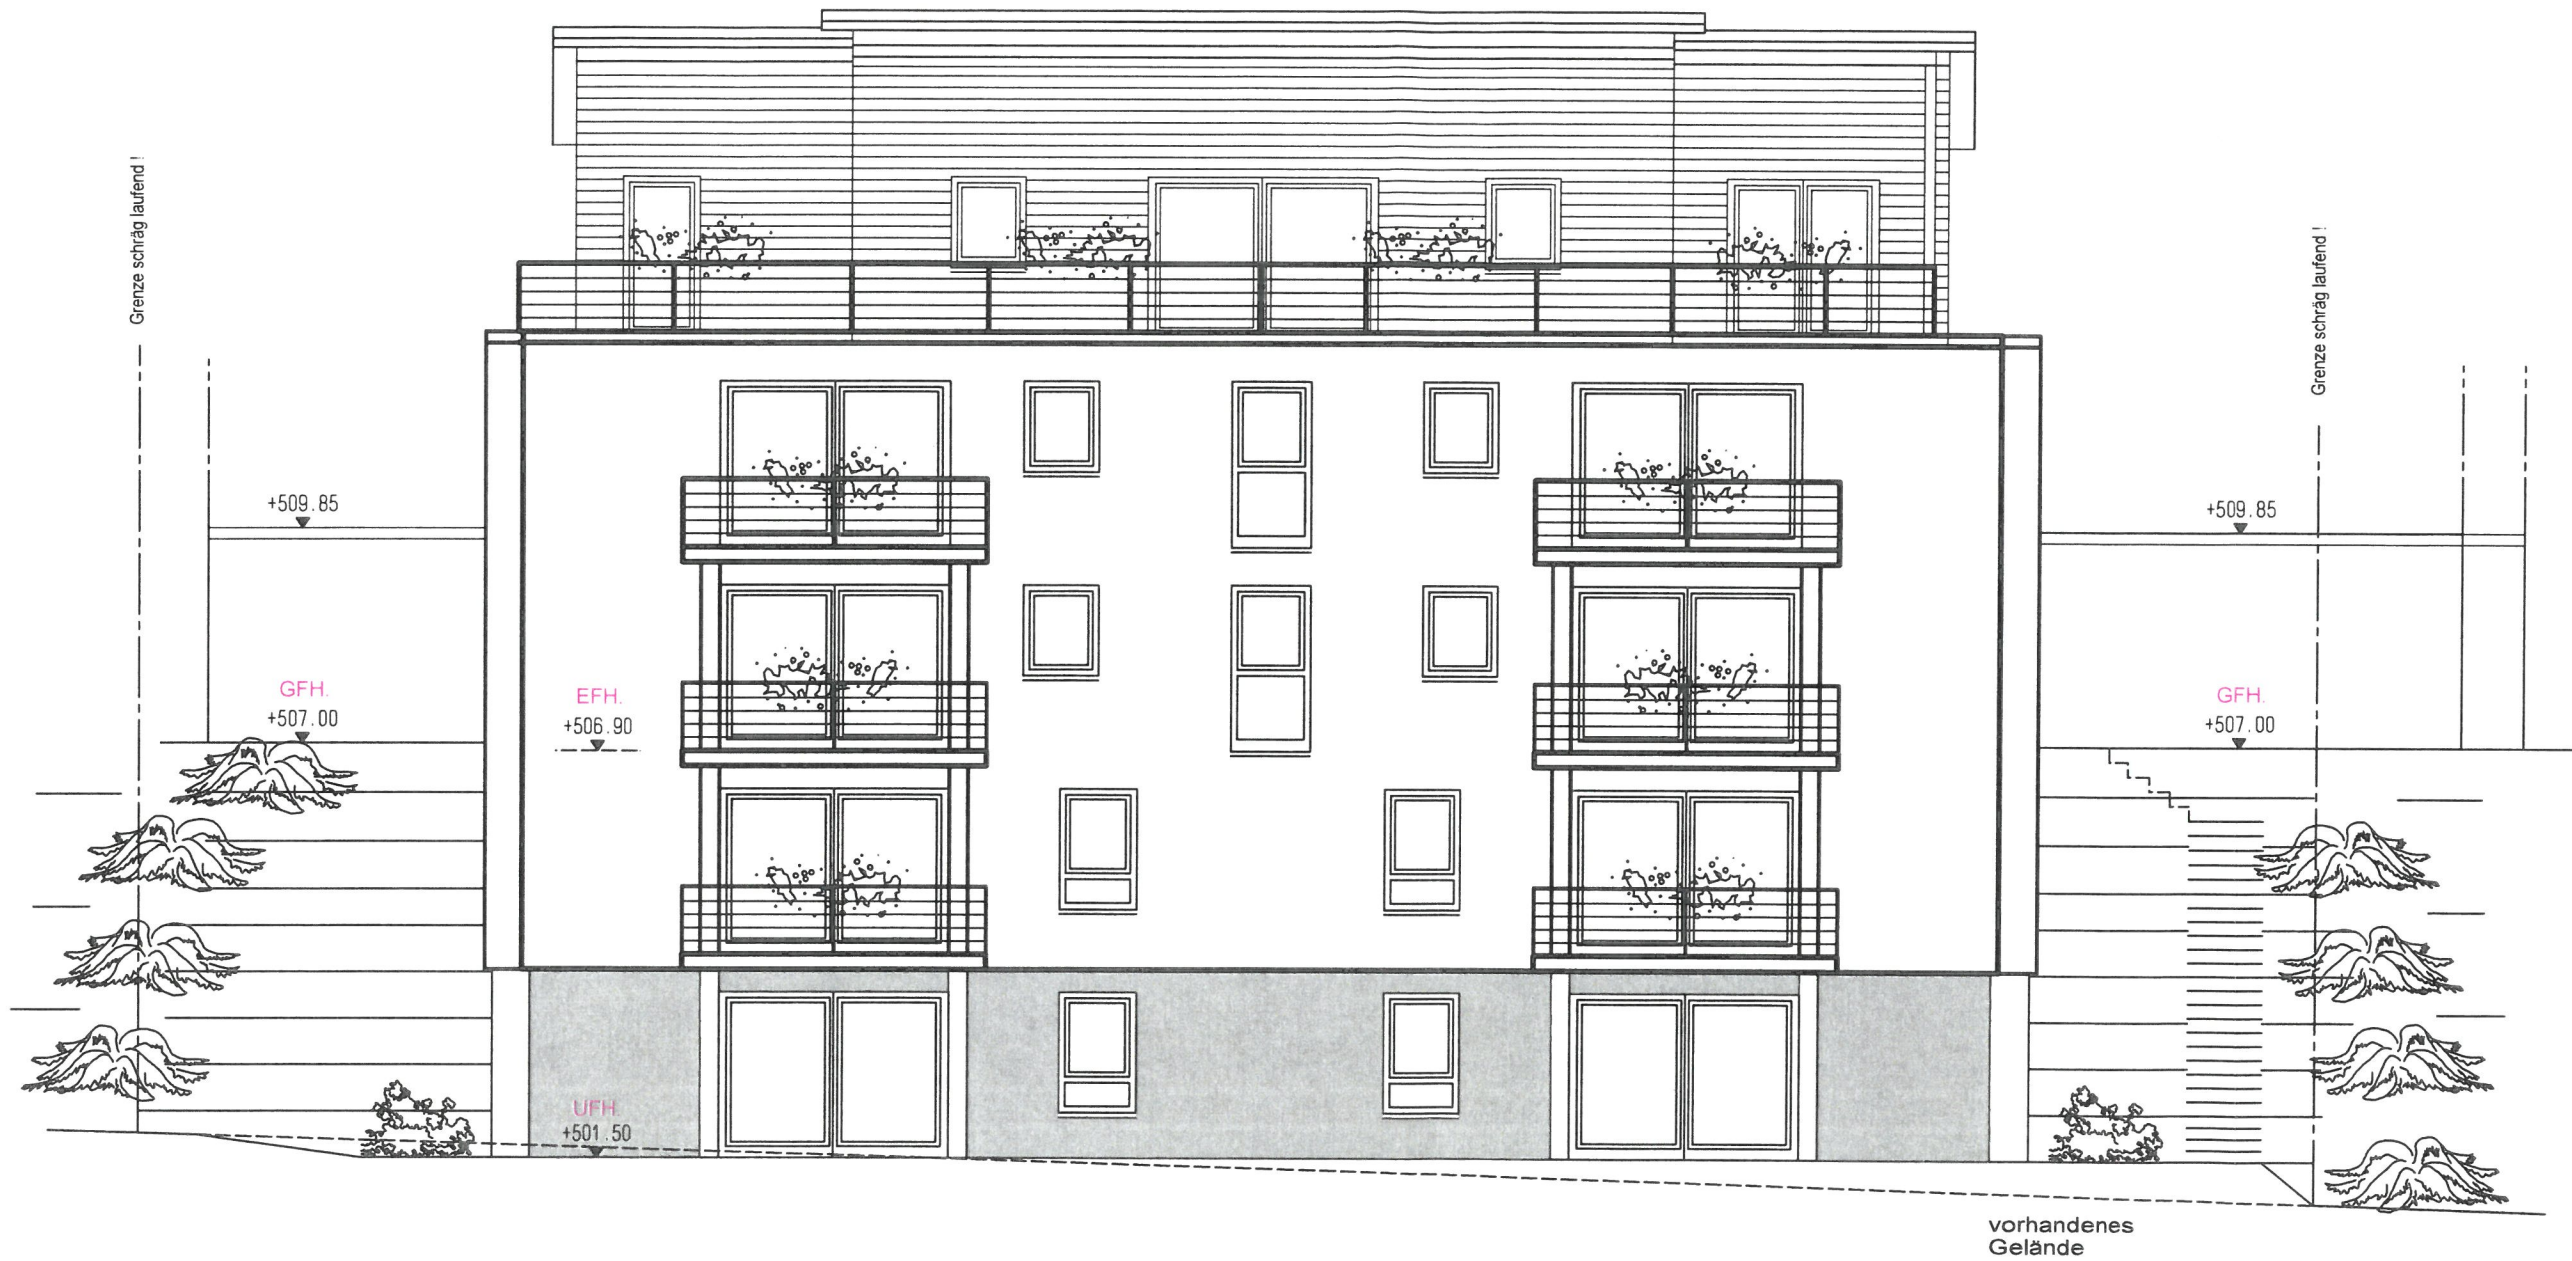


Ansicht von SÜDEN

MEHRFAMILIENWOHNHAUS
MIT GARAGEN IN HAITERBACH
BAUHERR: HELBER BAU GMBH

ANSICHT VON SÜDEN

M 1:100

Gefertigt: 19. März 2021

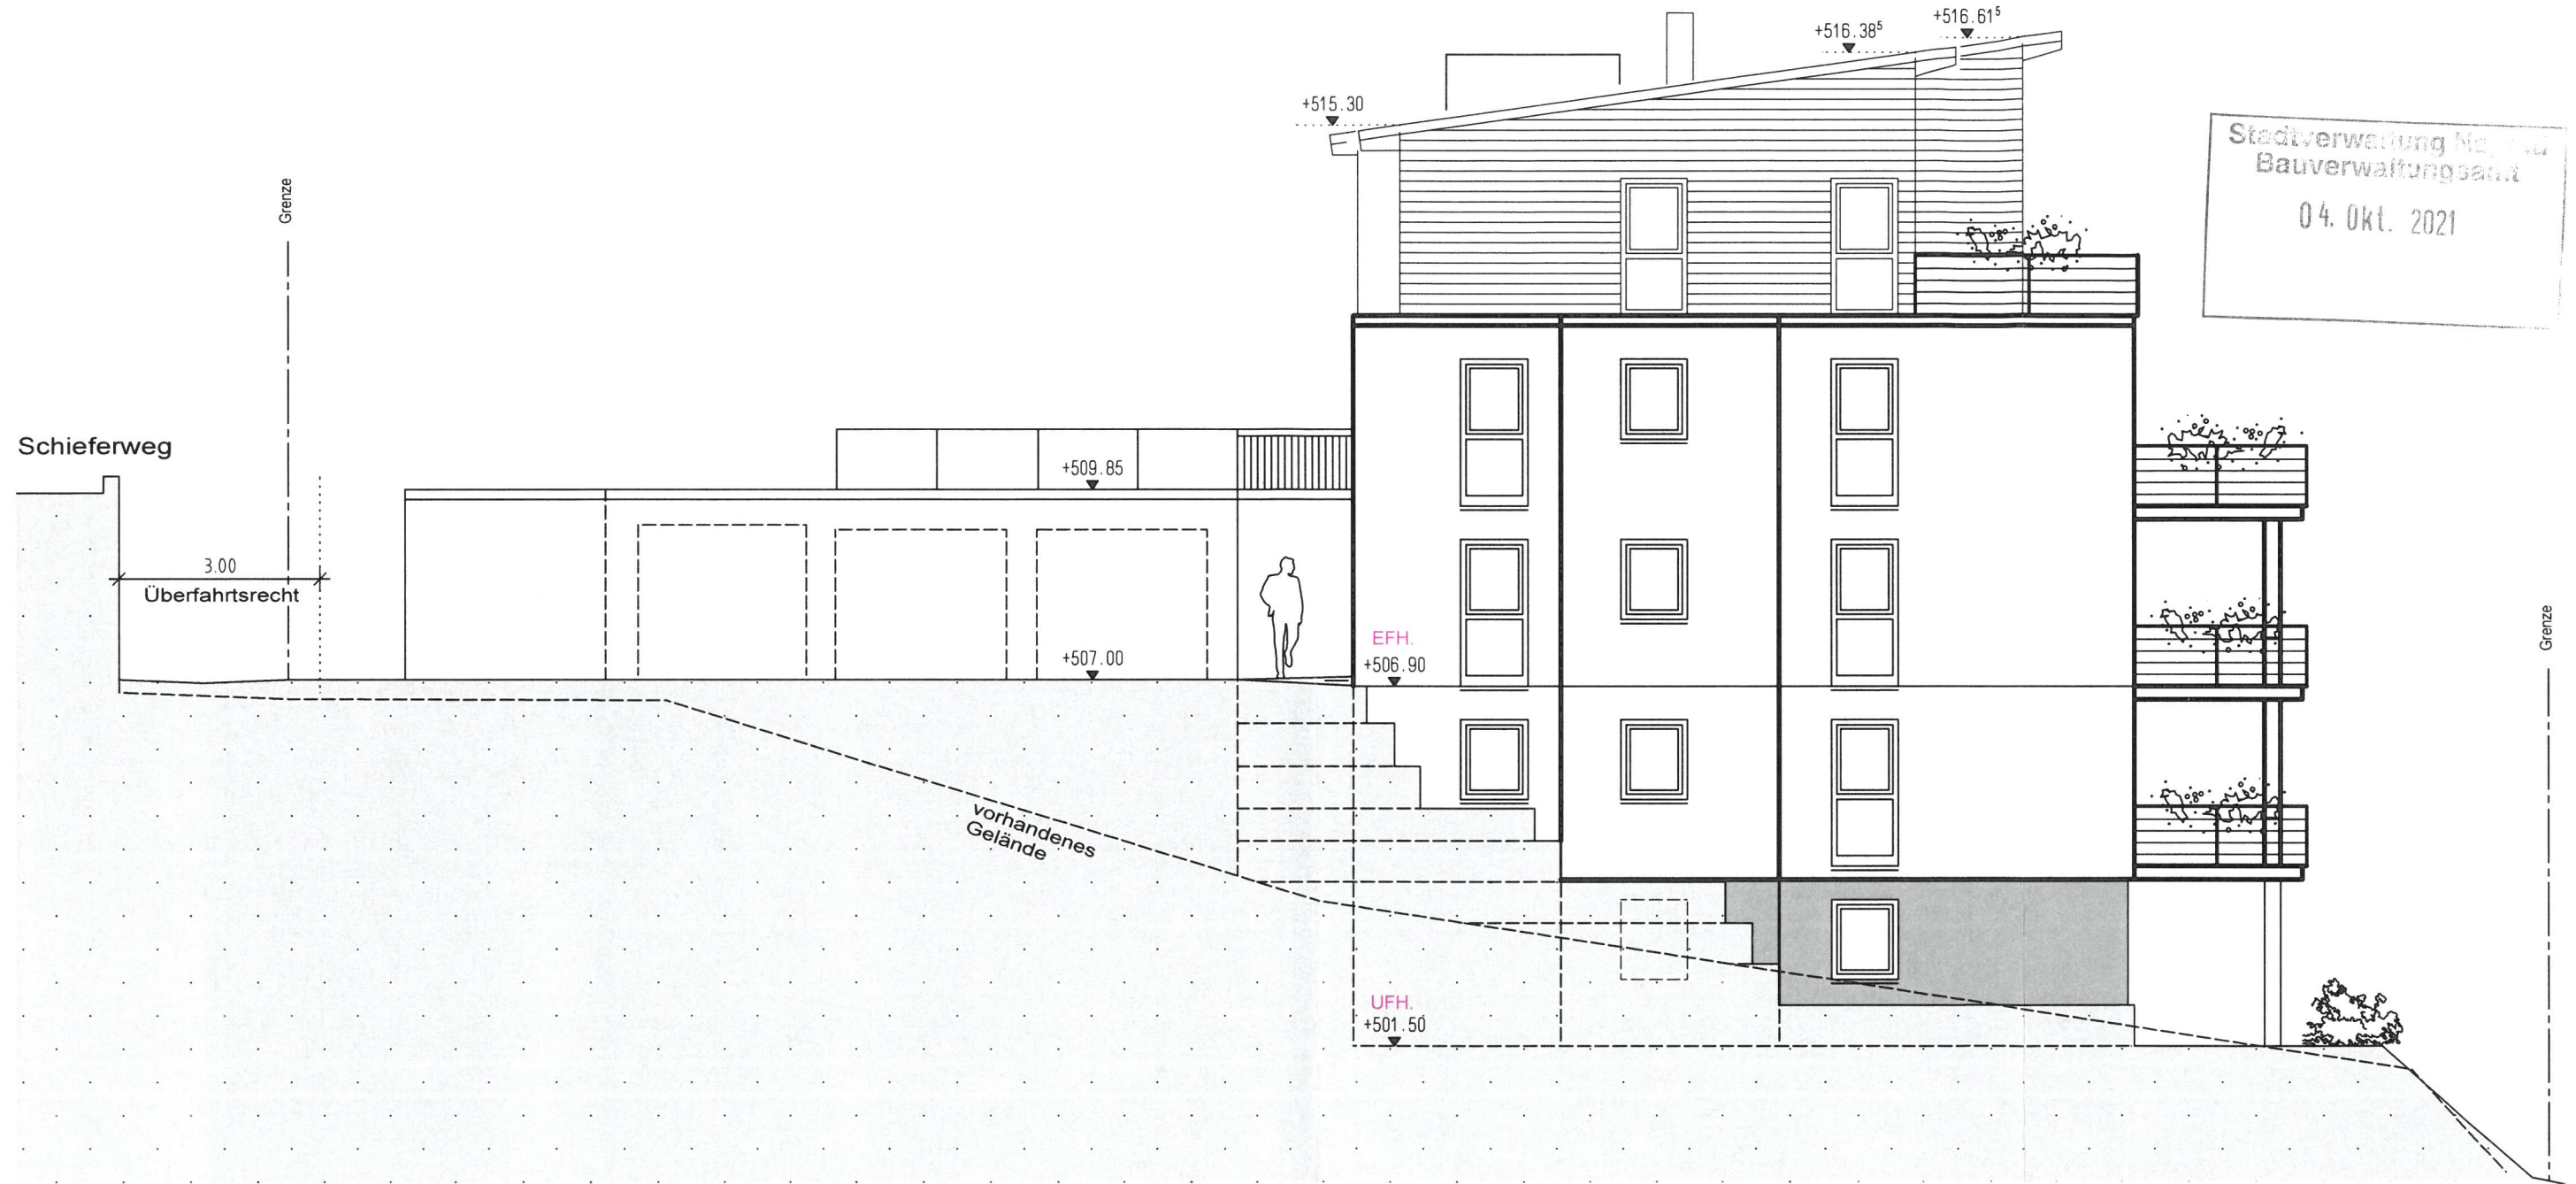

Ansicht von WESTEN

DECKBLATT: Gefertigt 15.09. 2021

MEHRFAMILIENWOHNHAUS
MIT GARAGEN IN HAITERBACH
BAUHERR: HELBER BAU GMBH

ANSICHT VON WESTEN M 1:100

Gefertigt: 19. März 2021 / GEÄND. 17.09.21

Handwritten signature: Colmann