Geländeschnitt	2 Deckblatt
Maßstab der Längen	1 : 100
Maßstab der Höhen	1 : 100
Bauvorhaben :	Helber Bau GmbH
Flurstück Nr. :	3703
Gemeinde :	Haiterbach
Gemarkung :	Haiterbach
Gefertigt :	*20.09.2021*

Ingenieurbüro für Vermessung
Angres & Bronner
Diplom Ingenieur Georg Angres
Öffentlich bestellter Vermessungsingenieur
Ihlinger Straße 60, 72160 Horb a. N.
Fon 07451 / 620090 Fax 07451 / 62009 19
E-mail: info@vermessung-horb.de

Stadtverwaltung Nagold
Bauverwaltungsamt
04. Okt. 2021

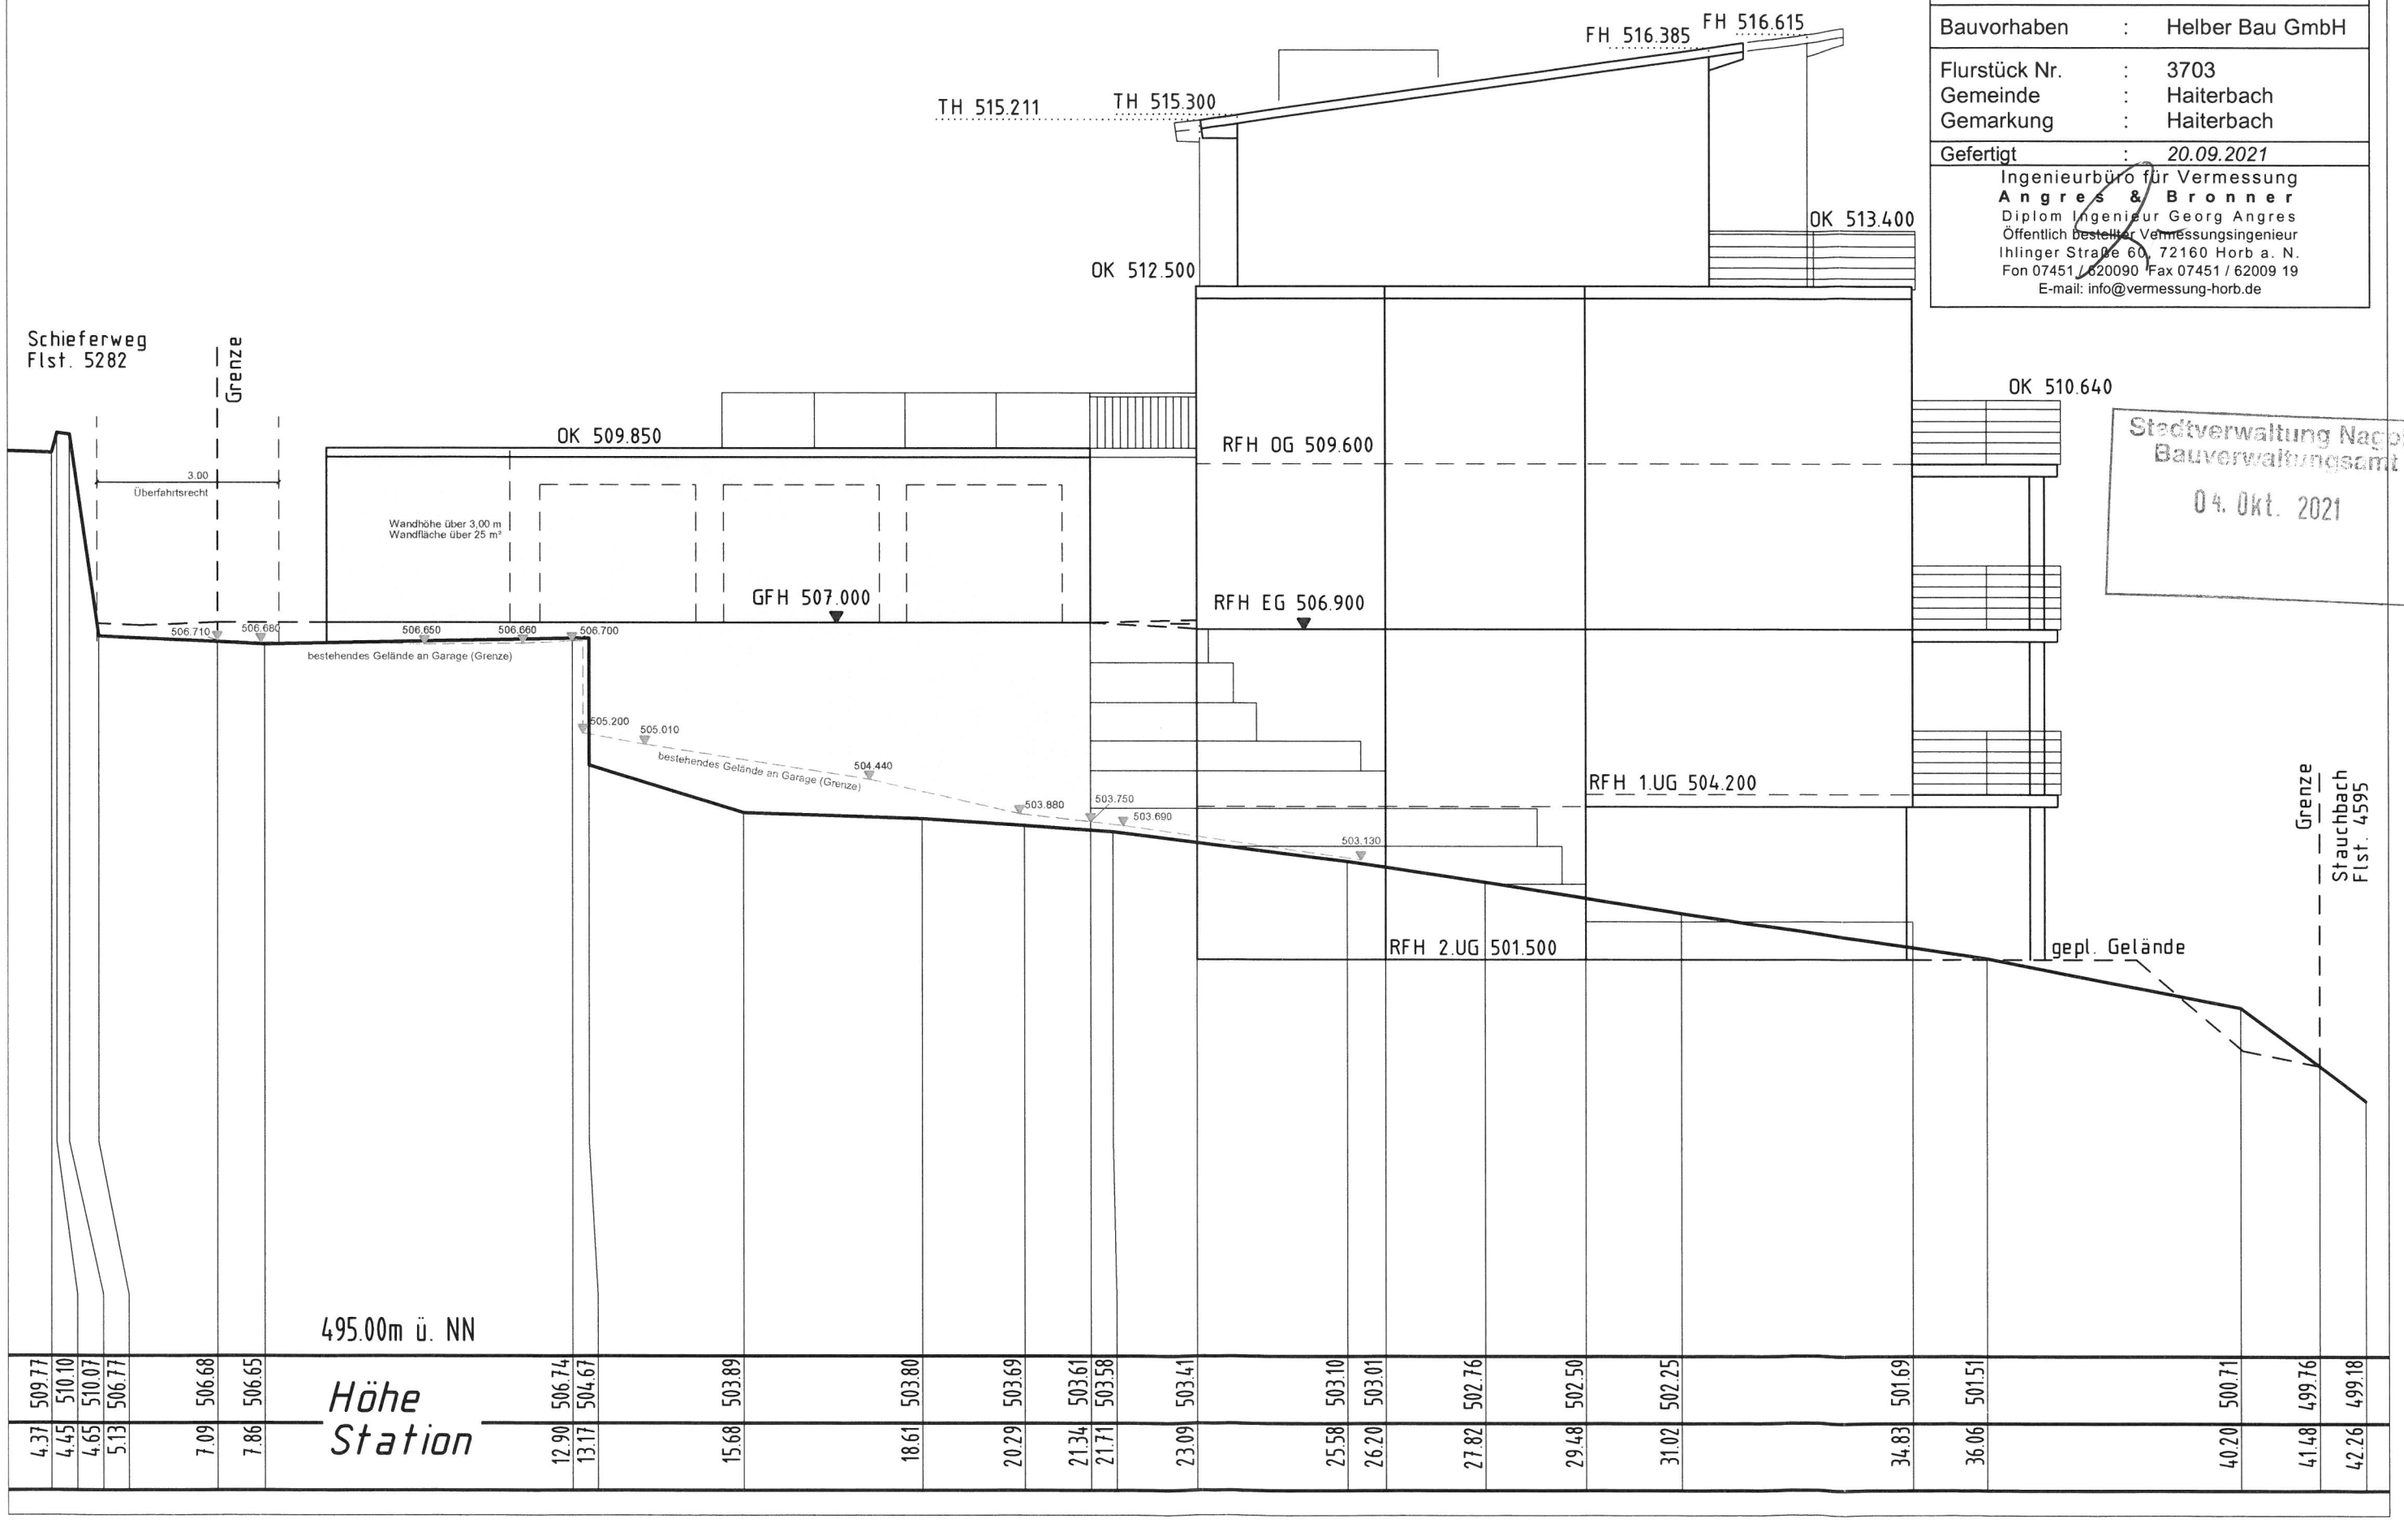

Geländeschnitt		1 Deckblatt
Maßstab der Längen		1 : 100
Maßstab der Höhen		1 : 100
Bauvorhaben	:	Helber Bau GmbH
Flurstück Nr.	:	3703
Gemeinde	:	Haiterbach
Gemarkung	:	Haiterbach
Gefertigt	:	*20.09.2021*

Ingenieurbüro für Vermessung
Angres & Bronner
Diplom Ingenieur Georg Angres
Öffentlich bestellter Vermessungsingenieur
Ihlinger Straße 60, 72160 Horb a. N.
Fon 07451 / 620090 Fax 07451 / 62009 19
E-mail: info@vermessung-horb.de

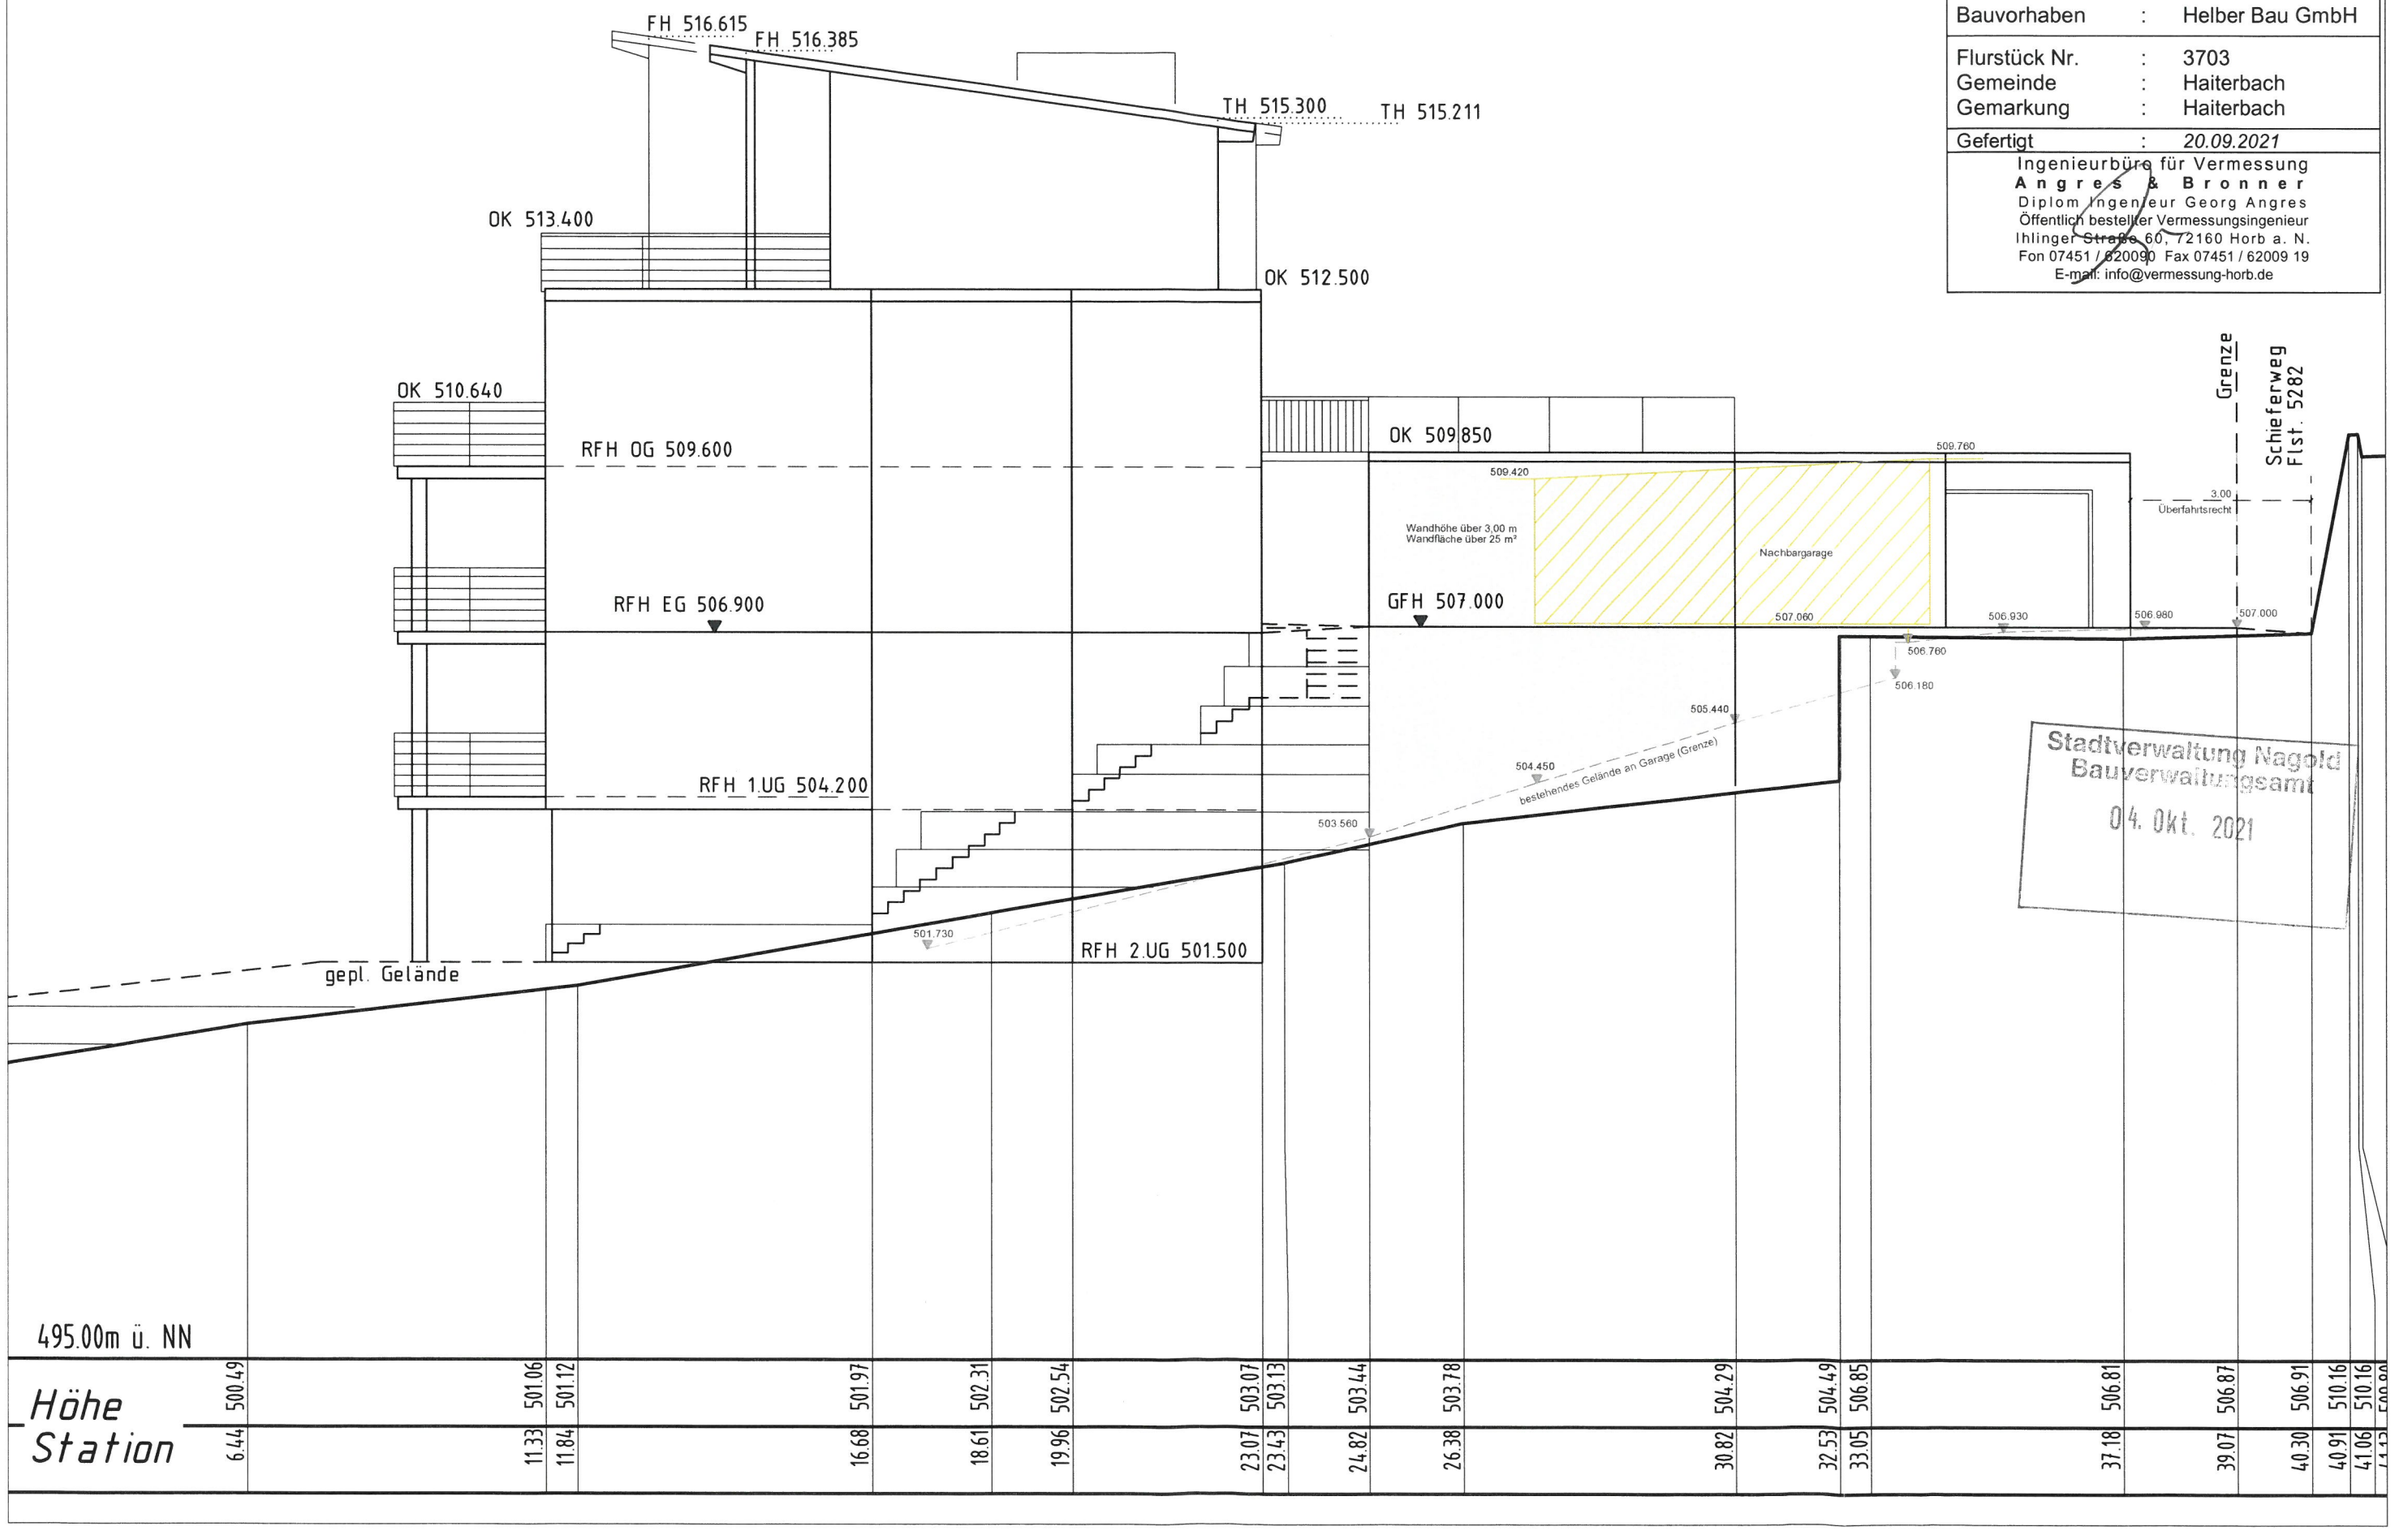

Stadtverwaltung Nagold
Bauverwaltungsamt
04. Okt. 2021