



Ansicht von Osten

BAUGESUCH:	Maßstab: 1:100
Bauvorhaben: Neubau Sortierhalle & Sprinklerzentrale Sägewerk Kübler, Flst. Nr. 1771/1, Waldachstraße	
Bauherr:  KÜBLER GbR Waldachstraße 23 72221 Haiterbach	Bauherr 10.09.2021
 Dipl.-Ing. (FH) B. Lohmiller Ingenieurbüro für Bauwesen Rottenburger Str. 19 72181 Starzach-Börstingen Tel.: 07457 / 5909400 E-Mail: lohmillier@buero-lohmiller.de	Planverfasser 10.09.2021
Plan Nr: 4	

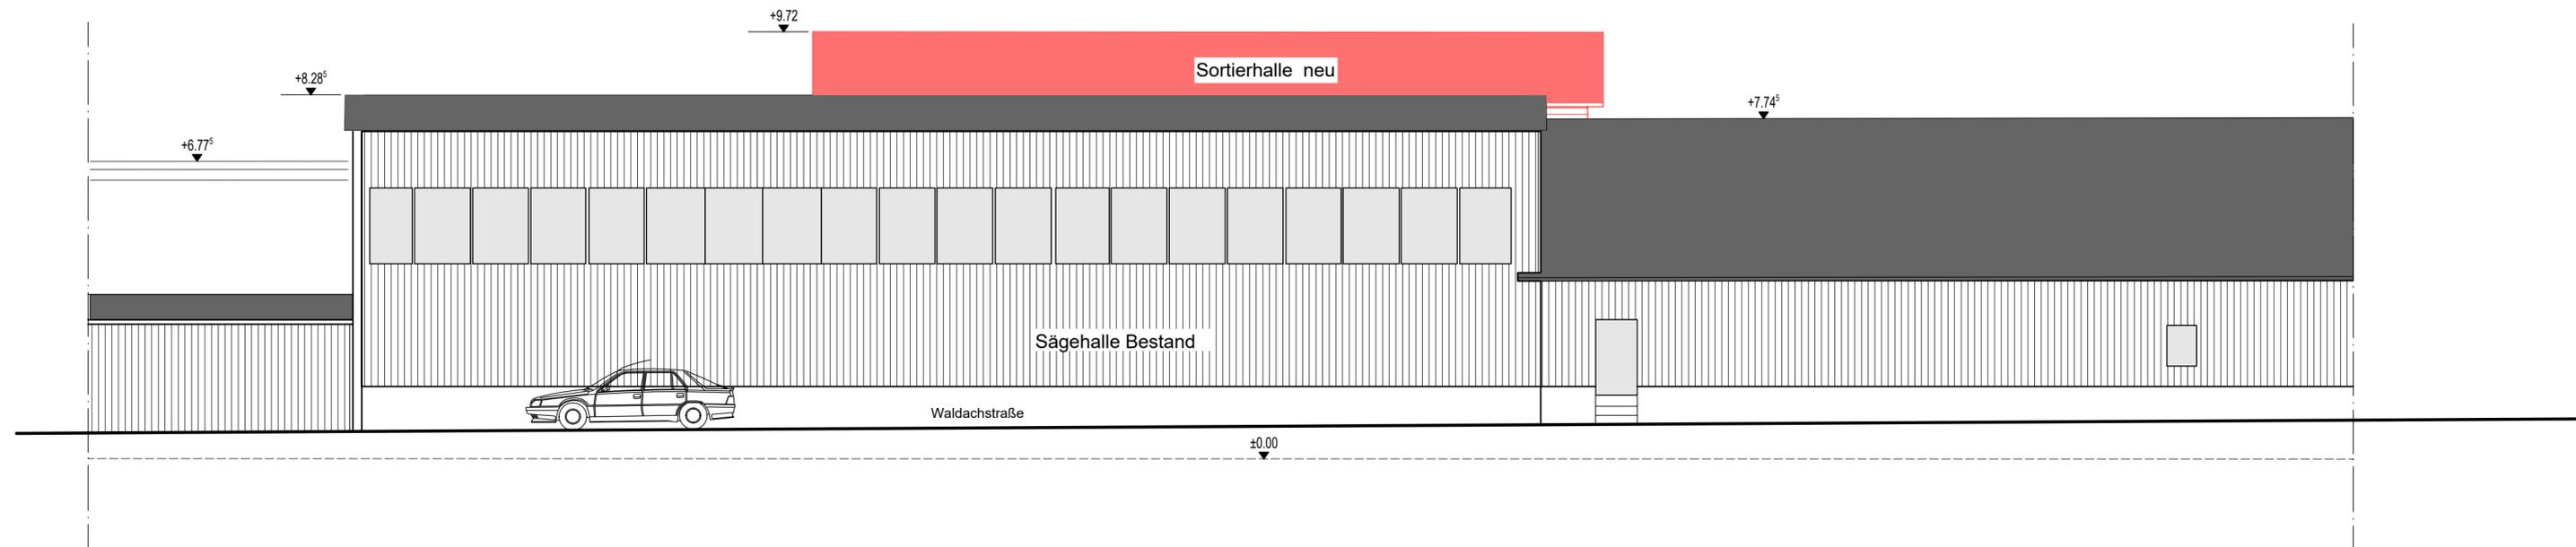


Ansicht von Norden

BAUGESUCH:	Maßstab: 1:100
Bauvorhaben: Neubau Sortierhalle & Sprinklerzentrale Sägewerk Kübler, Flst. Nr. 1771/1, Waldachstraße	
Bauherr:  KÜBLER GbR Waldachstraße 23 72221 Haiterbach	Bauherr 30.07.2021
 Dipl.-Ing. (FH) B. Lohmiller Ingenieurbüro für Bauwesen Rottenburger Str. 19 72181 Starzach-Börstingen Tel.: 07457 / 5909400 E-Mail: lohmill@buero-lohmiller.de	Planverfasser 30.07.2021
Plan Nr: 5	

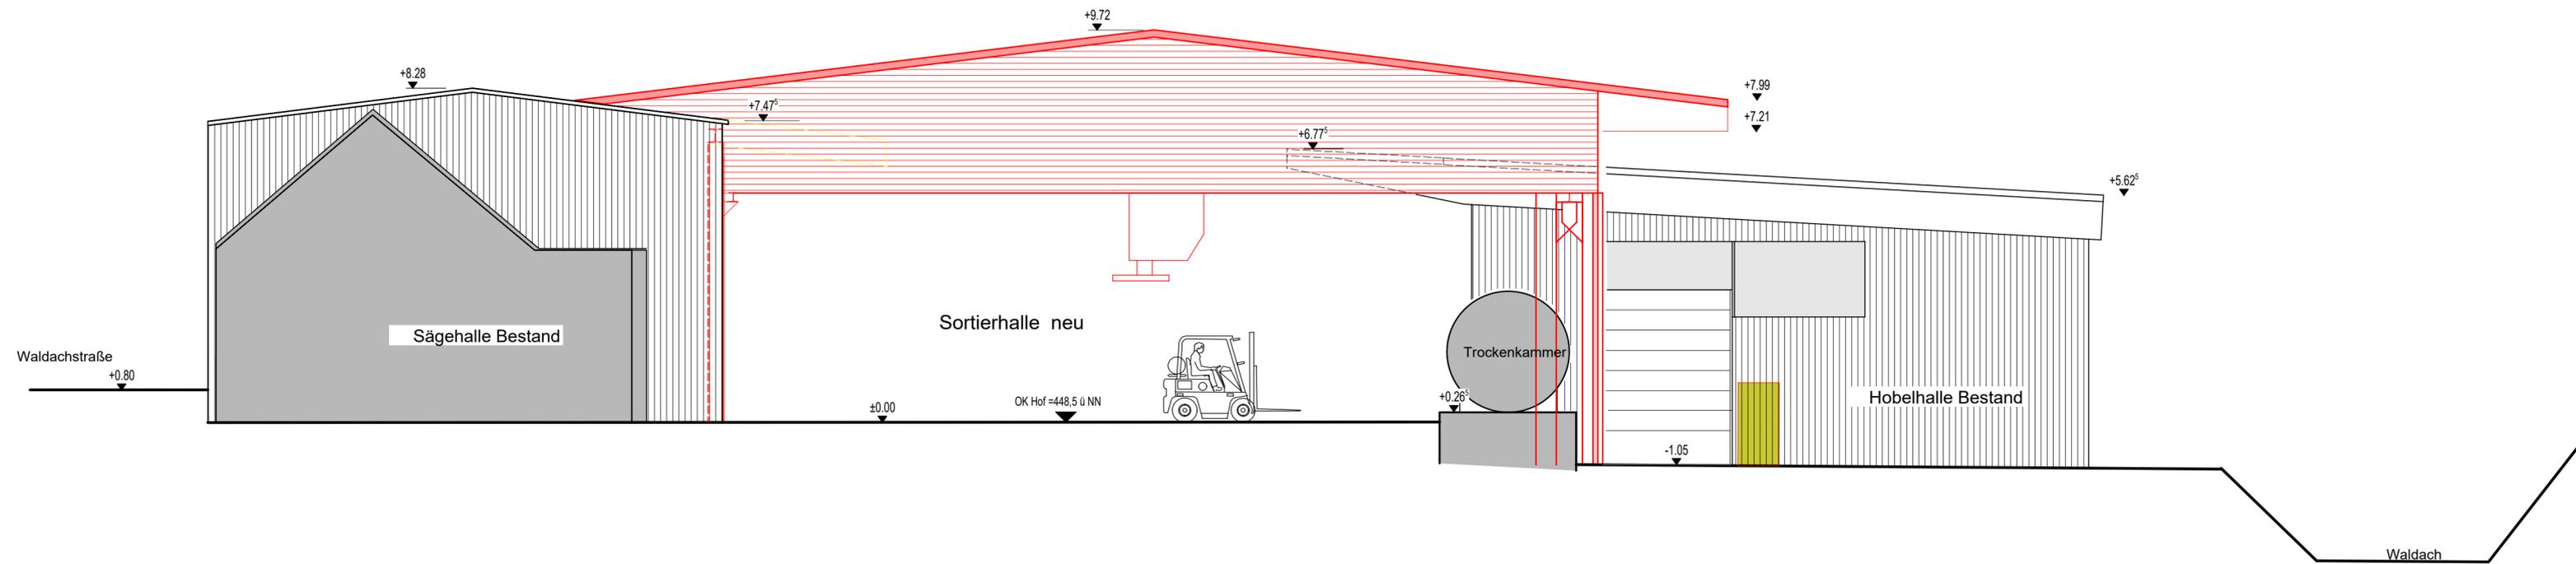

Ansicht von Westen

BAUGESUCH:	Maßstab: 1:100
Bauvorhaben: Neubau Sortierhalle & Sprinklerzentrale Sägewerk Kübler, Flst. Nr. 1771/1, Waldachstraße	
Bauherr:  KÜBLER GbR Waldachstraße 23 72221 Häiterbach	Bauherr 10.09.2021
 Dipl.-Ing. (FH) B. Lohmiller Ingenieurbüro für Bauwesen	Planverfasser 10.09.2021
Rottenburger Str. 19 72181 Starzach-Börstingen Tel.: 07457 / 5909400 E-Mail: lohmill@buero-lohmiller.de	Plan Nr: 6

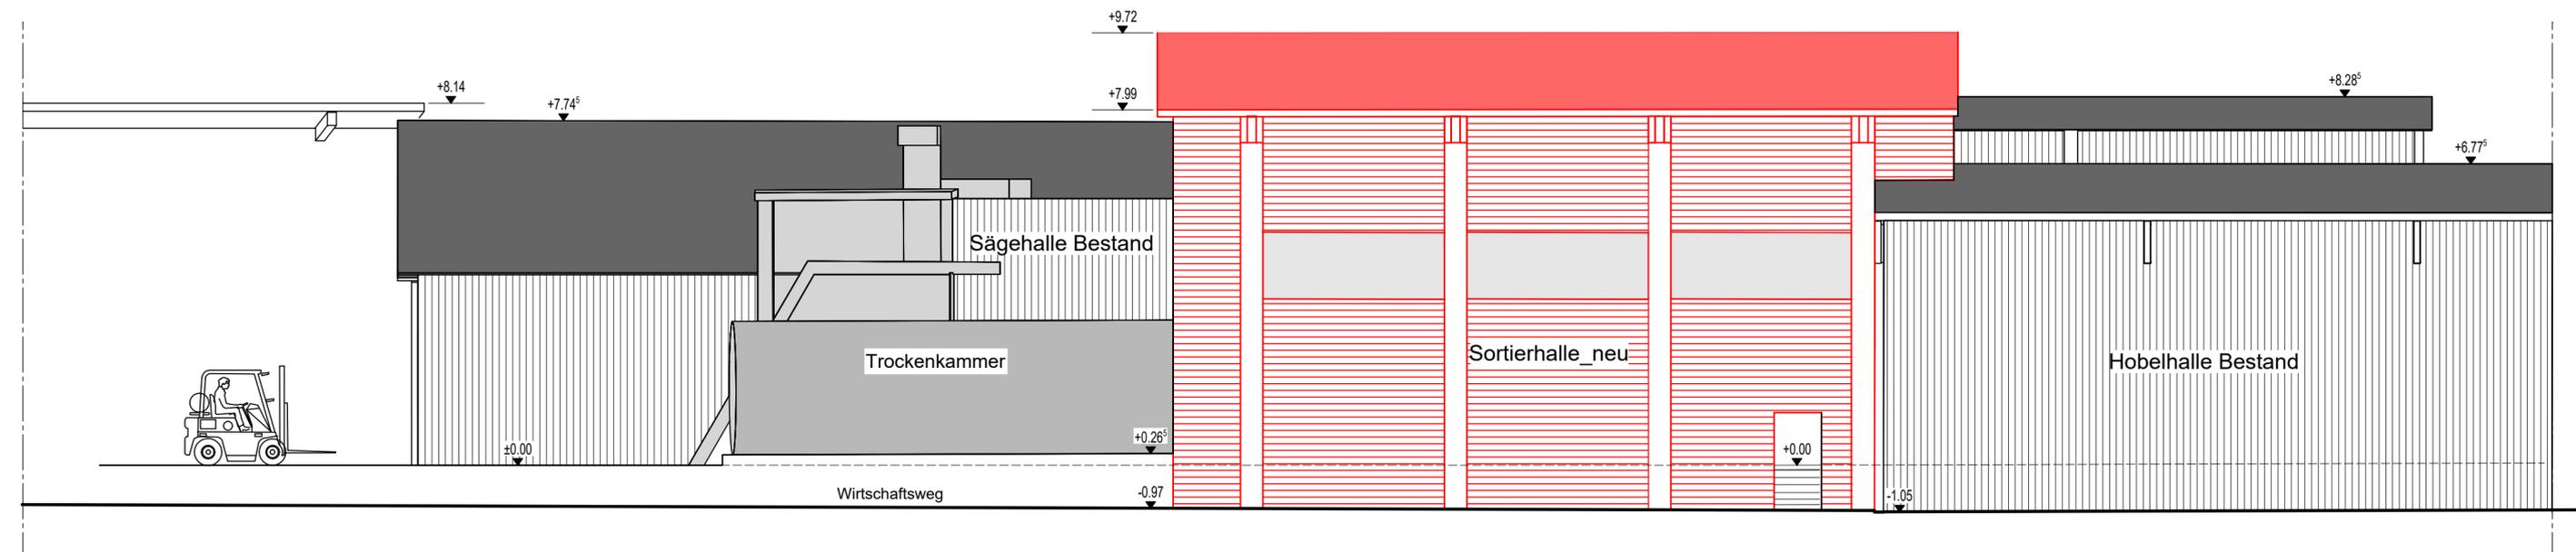

Ansicht von Süden

BAUGESUCH:	Maßstab: 1:100
Bauvorhaben: Neubau Sortierhalle & Sprinklerzentrale Sägewerk Kübler, Flst. Nr. 1771/1, Waldachstraße	
Bauherr:  KÜBLER GbR Waldachstraße 23 72221 Haiterbach	Bauherr 10.09.2021
 Dipl.-Ing. (FH) B. Lohmiller Ingenieurbüro für Bauwesen	Planverfasser 10.09.2021
Rottenburger Str. 19 72181 Starzach-Börstingen Tel.: 07457 / 5909400 E-Mail: lohmill@buero-lohmiller.de	Plan Nr: 7