


**Kreis:** Calw  
**Stadt / Gemeinde:** Haiterbach  
**Gemarkung:** Haiterbach

# LAGEPLAN

zeichnerischer Teil zum Bauantrag nach §4 LBOVVO

Die Darstellung entspricht dem Liegenschaftskataster, Abweichungen gegenüber dem Grundbuch sind möglich.

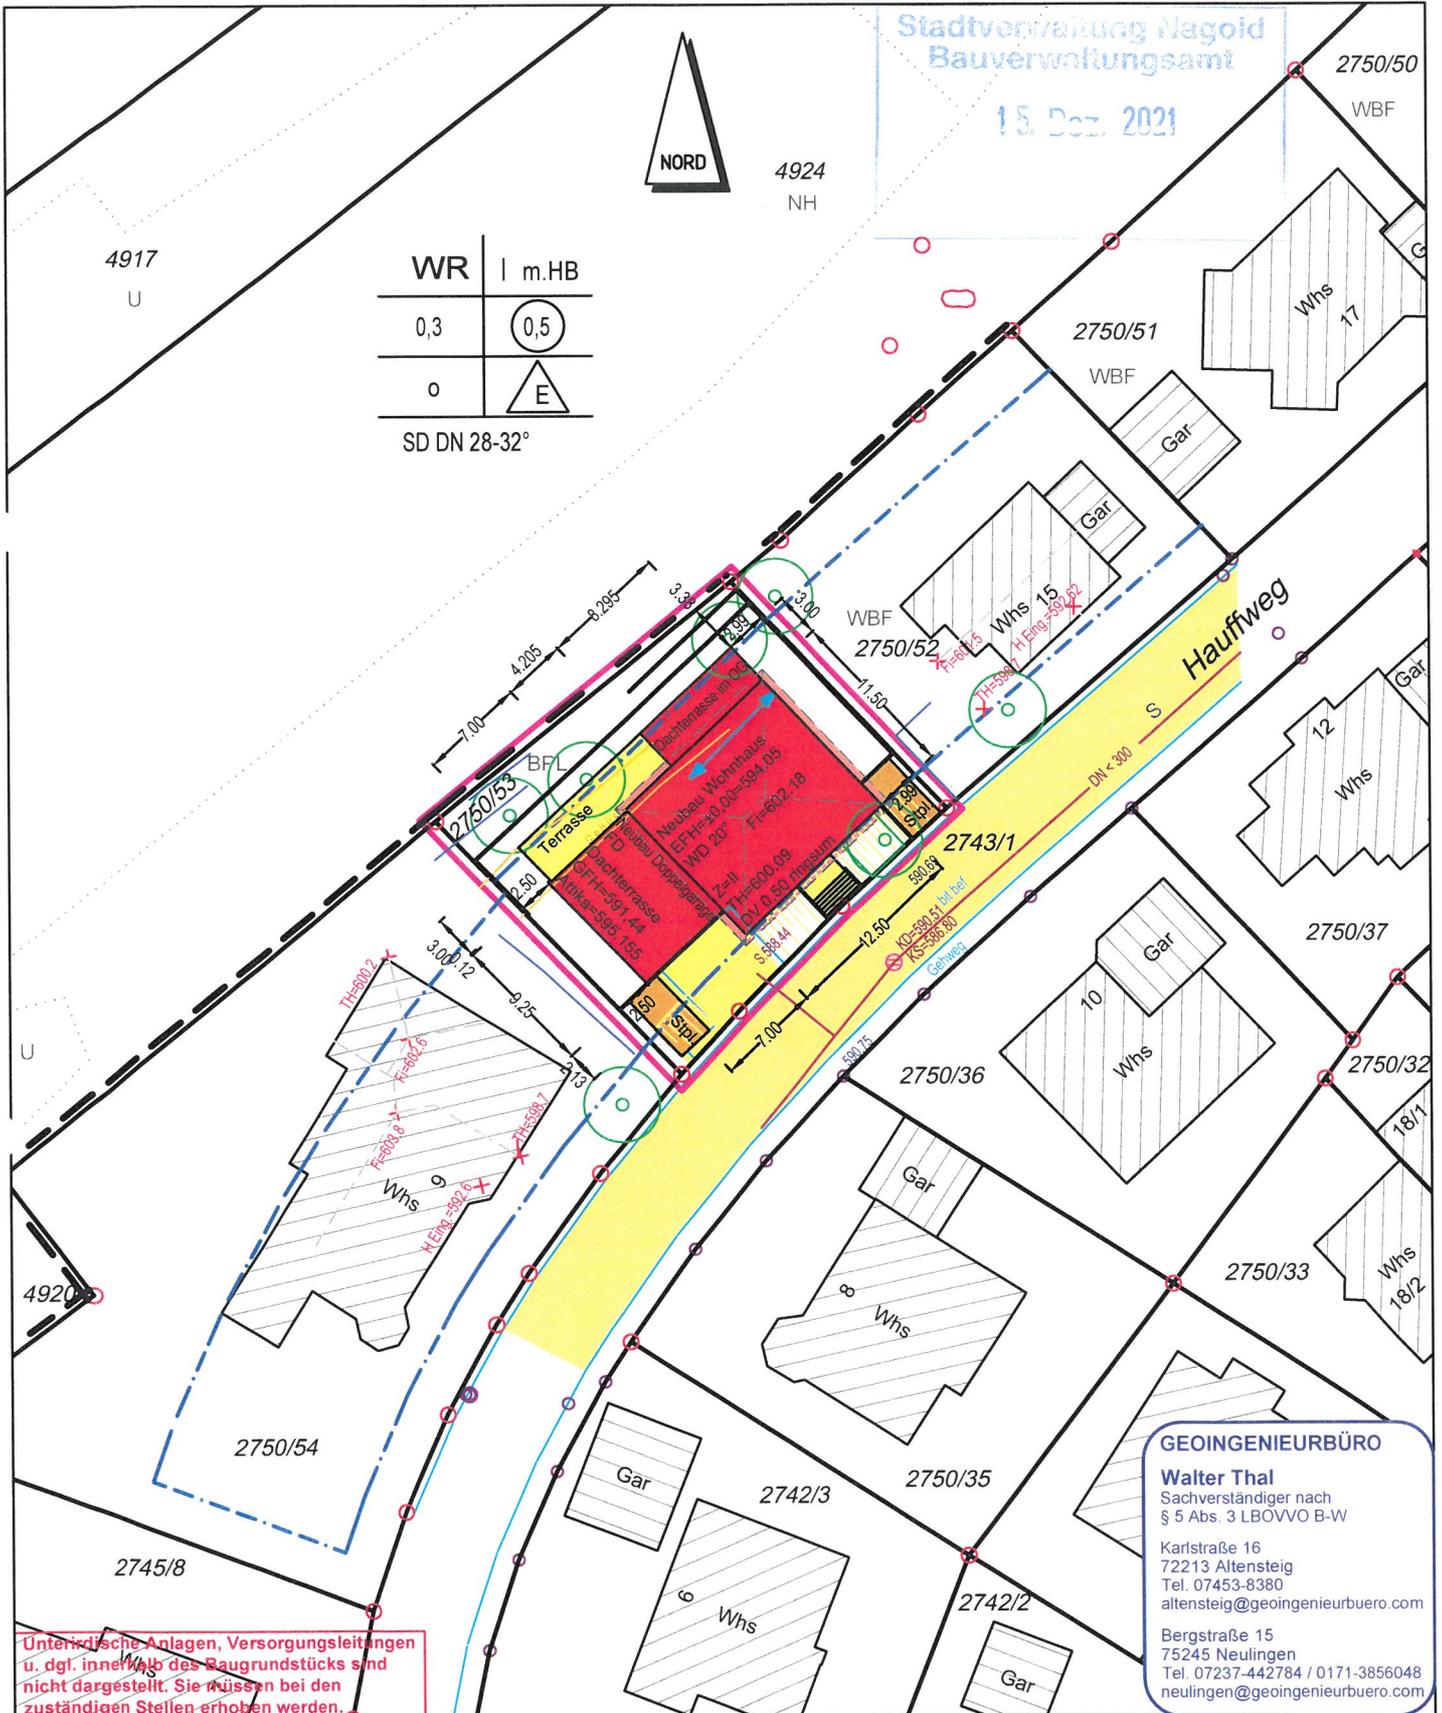


Stadtverwaltung Nagold  
 Bauverwaltungsamt  
 15. Dez. 2021

WR		m.HB
0,3		0,5
o		E
SD DN 28-32°		

Unterirdische Anlagen, Versorgungsleitungen u. dgl. innerhalb des Baugrundstücks sind nicht dargestellt. Sie müssen bei den zuständigen Stellen erhoben werden.

**GEOINGENIEURBÜRO**  
**Walter Thal**  
 Sachverständiger nach § 5 Abs. 3 LBOVVO B-W  
 Karlstraße 16  
 72213 Altensteig  
 Tel. 07453-8380  
 altensteig@geoingenieurbuero.com  
 Bergstraße 15  
 75245 Neulingen  
 Tel. 07237-442784 / 0171-3856048  
 neulingen@geoingenieurbuero.com

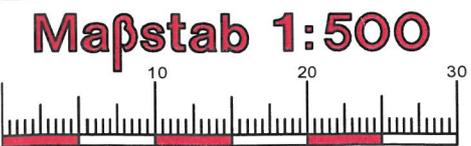

Die Lage und Höhe des Kanalanschlusses ist beim Bauaushub zu prüfen!

**Gefertigt:**  
**Deckblatt:**  
**08.12.2021**  
 Altensteig, den 20.10.2021

*w. Thal*