



Ansicht Nord-West

DIPLOM-INGENIEUR - FREIER ARCHITEKT
 BEIHINGER STRASSE 26 - 72221 HAITERBACH
 TELEFON 07456/1367 - FAX 07456/6283
 E-MAIL: bernhardhelber.net
 INTERNET: http://www.helber.net

Bernhard
 Helber

Balkonanbau **DIANA KILLINGER** Altnuifraer Str. 2 in Haiterbach

Bauvorhaben Ansicht Nord-Westen

Maßstab 1:100


Datum 30.11.2021

gez. gla

X *Diana Killinger*

Bauherr

Architekt

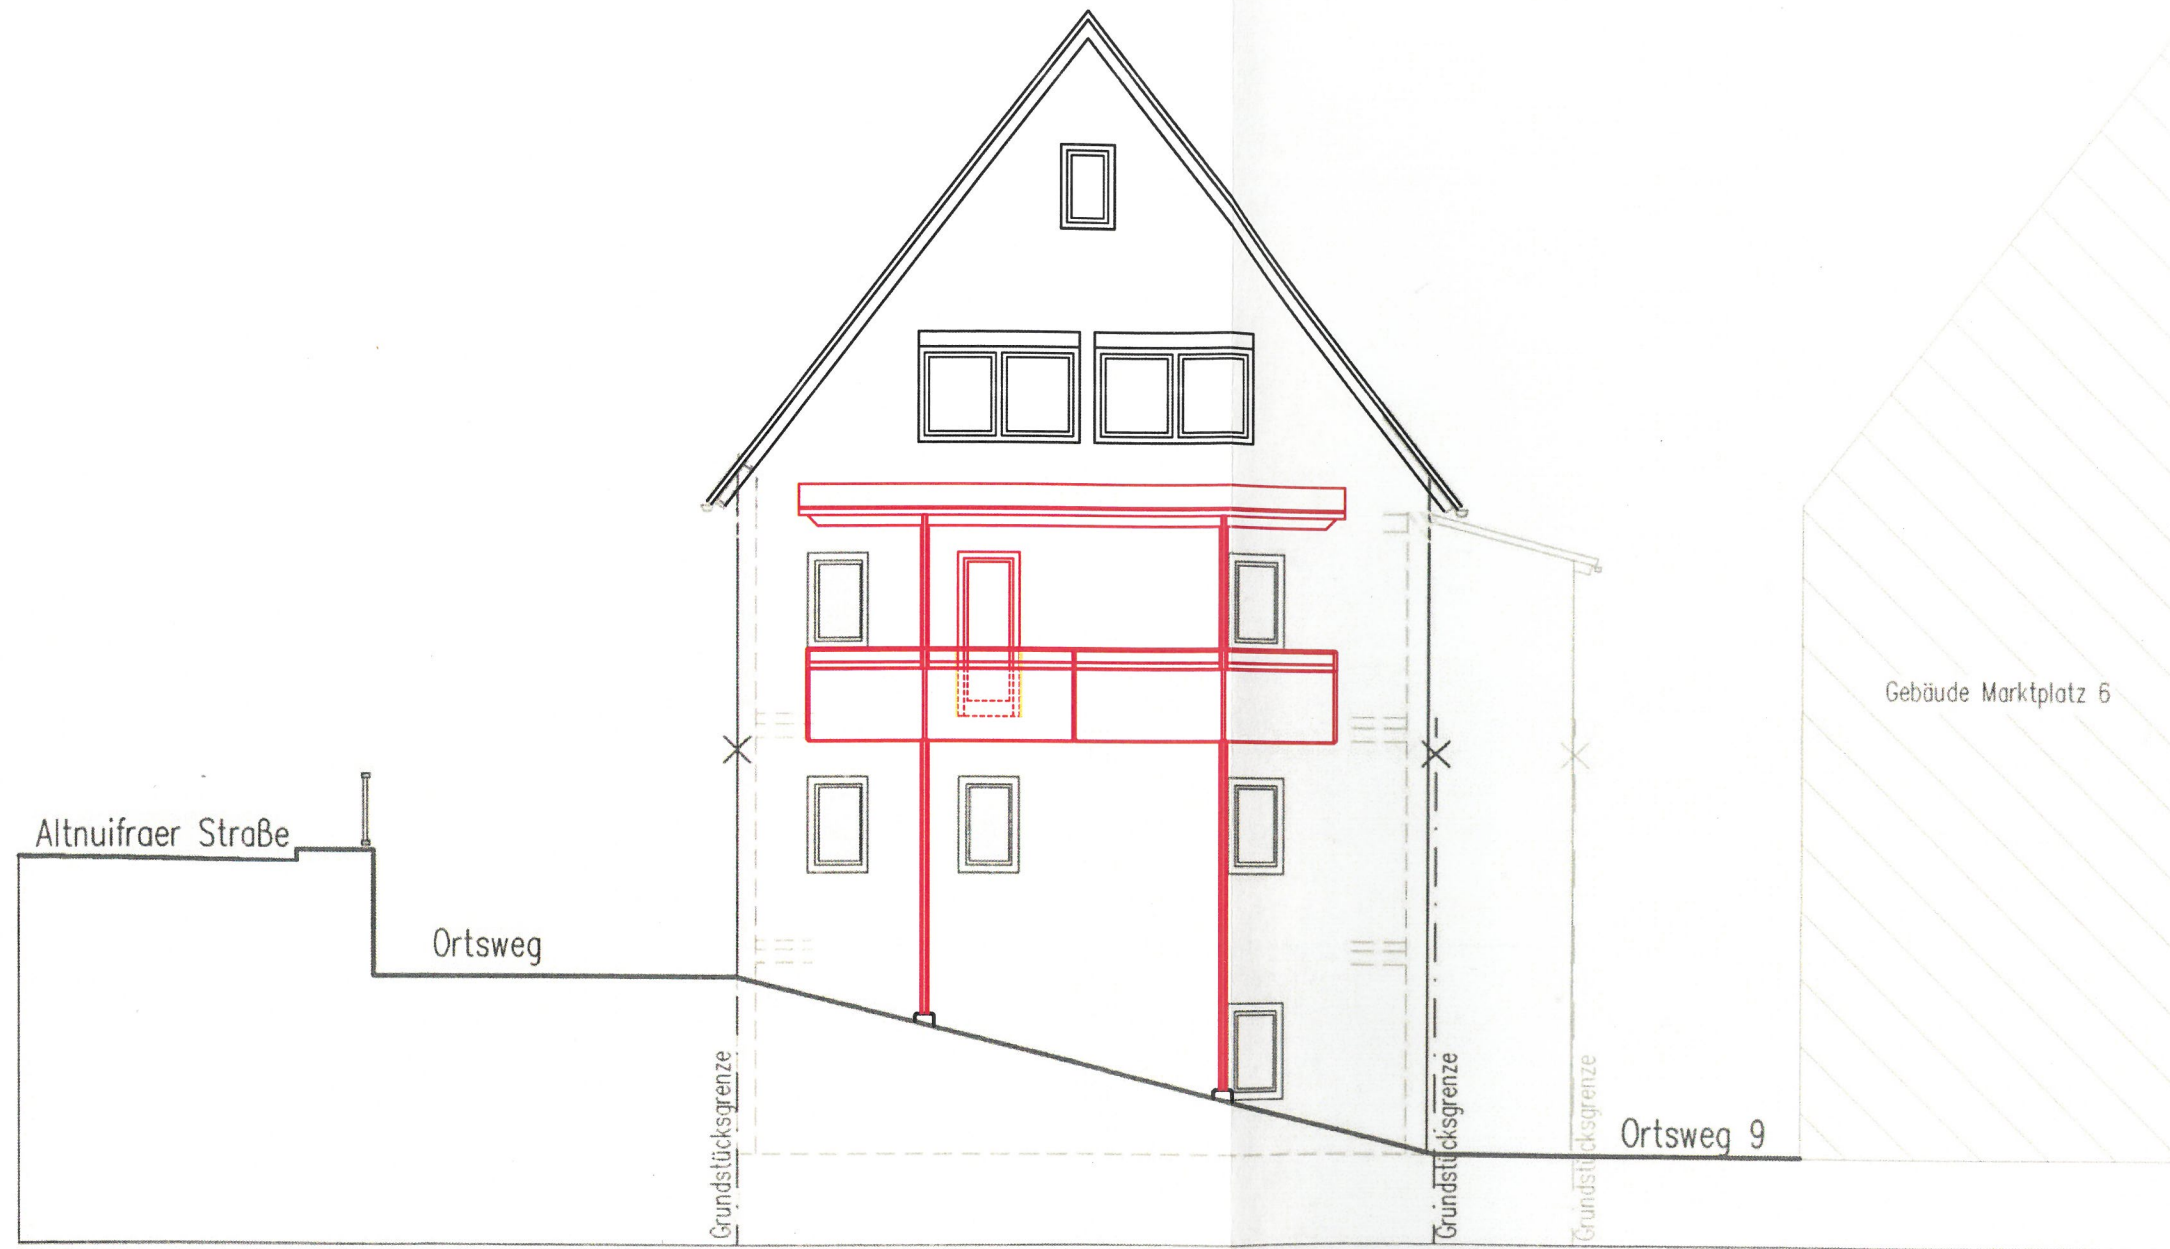

Ansicht Süd-West

DIPLOM-INGENIEUR - FREIER ARCHITEKT
 BEIHINGER STRASSE 26 - 72221 HAITERBACH
 TELEFON 07456/1367 - FAX 07456/6283
 E-MAIL: bernhardhelber.net
 INTERNET: http://www.helber.net

Bernhard
 Helber

Balkonanbau **DIANA KILLINGER** Altnuifraer Str. 2 in Haiterbach

Bauvorhaben Ansicht Süd-Westen

Maßstab 1:100


Datum 30.11.2021

gez. gla

Bauherr

X Diana Killinger

Architekt

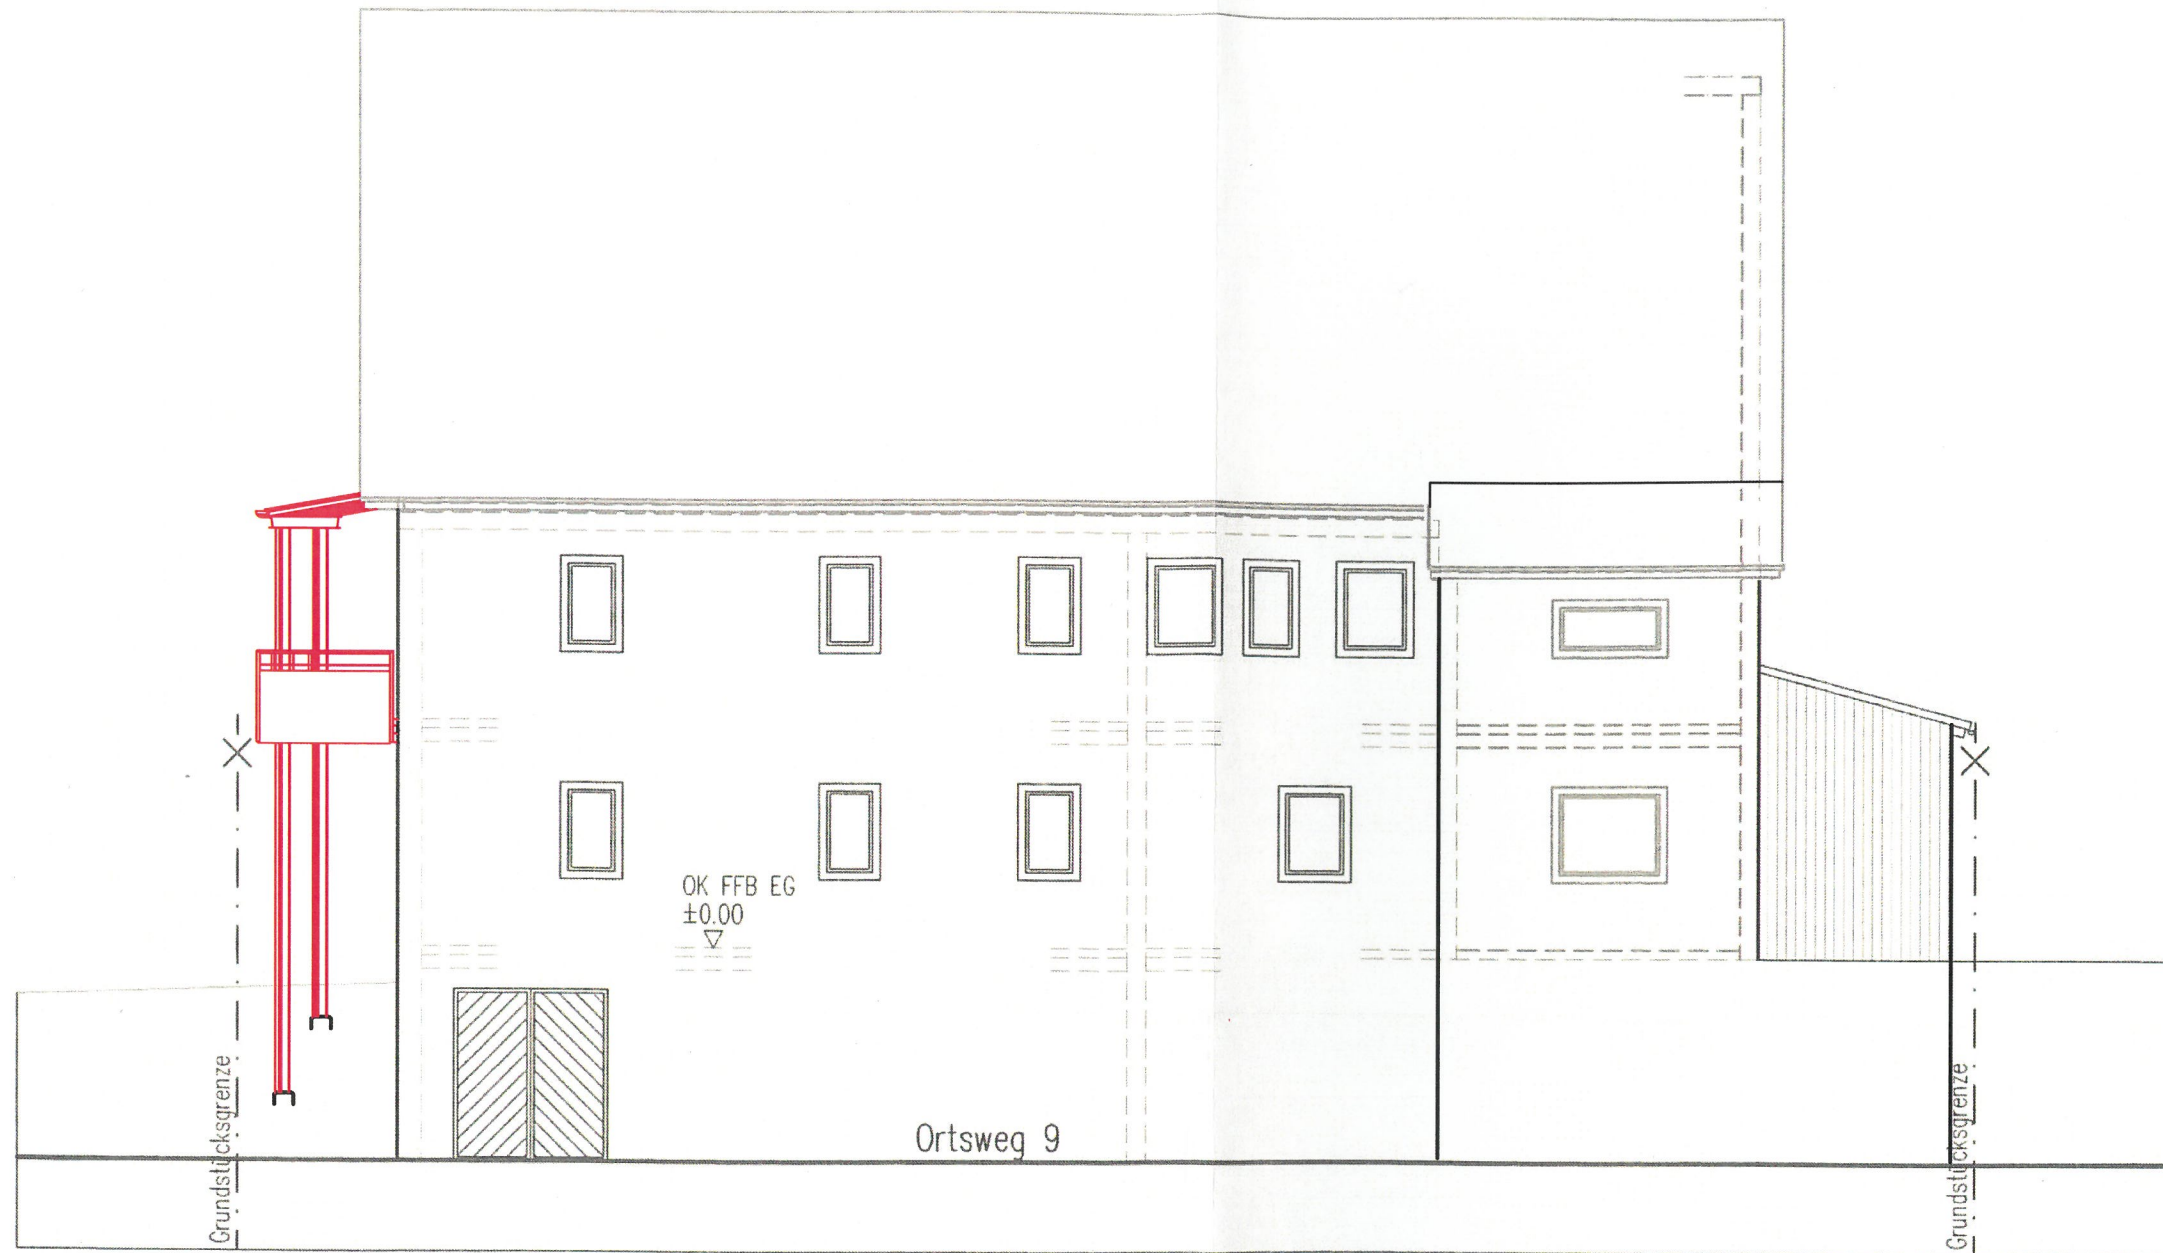

Ansicht Süd-Ost

DIPLOM-INGENIEUR - FREIER ARCHITEKT
 BEIHINGER STRASSE 26 - 72221 HAITERBACH
 TELEFON 07456/1367 - FAX 07456/6283
 E-MAIL: bernhardhelber.net
 INTERNET: http://www.helber.net

Bernhard
 Helber

Balkonanbau **DIANA KILLINGER** Altnuifraer Str. 2 in Haiterbach

Bauvorhaben Ansicht Süd-Osten

Maßstab 1:100

Datum 30.11.2021

gez. gla

X *Diana Killinger*

Bauherr

Architekt