



### Detail Teil 3

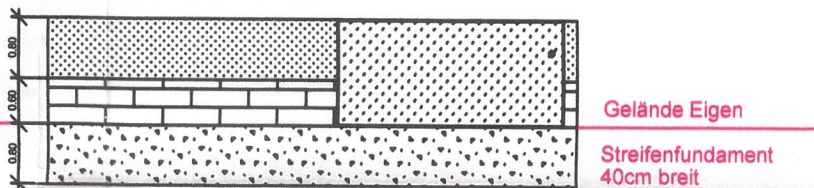


### Detail / Aufbau Mauer

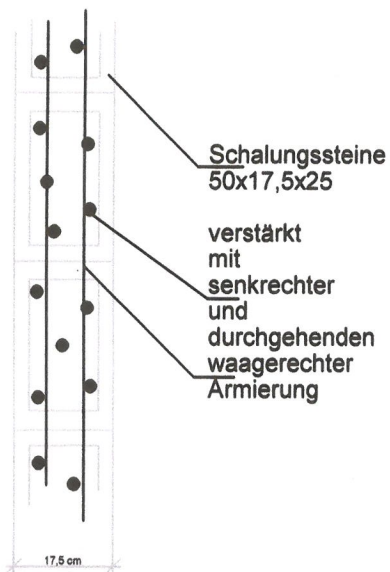


Detail ohne Maßstab

### Detail Teil 2b

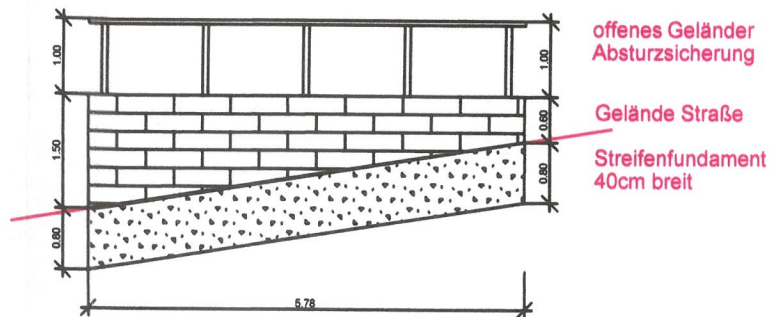


### Detail / Aufbau Streifenfundament

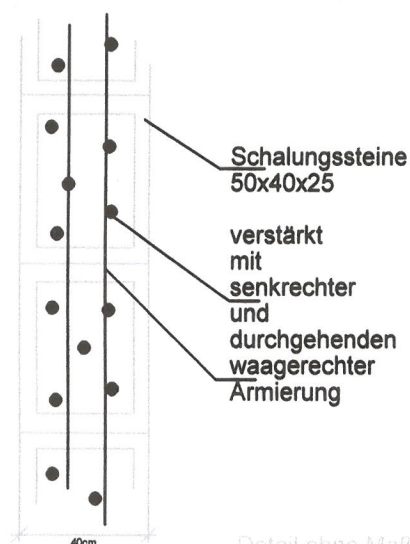

Detail ohne Maßstab

### Detail Teil 2a

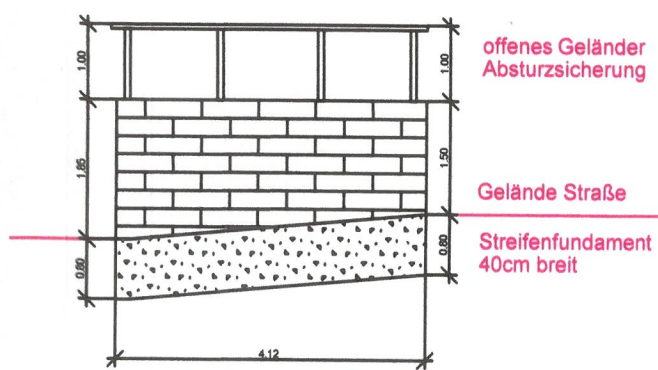

### Längsschnitt

Beispiel Detail 2b



Stadtverwaltung Nagold  
Bauverwaltungsamt  
11. Nov. 2021

offenes Geländer  
Absturzsicherung


Gelände Nachbar  
Streifenfundament  
40cm breit

Auftraggeber Paulo Afonso Lindenstr. 17 72221 Halterbach-Beihingen	Bauvorhaben Paulo Afonso Lindenstr. 17 72221 Halterbach-Beihingen 0163/7605277
---	--


DDS-CAD


1	Maßanpassungen	06.11.2021	CAD
Index	Änderungen	geändert am	geändert von

Blatt: 1	Projekt: Afonso Gartenumbau		
Größe:	Zeichnung: UG - Ebene 1		
Urspr.:	Gartenmauer mit Sichtschutz		
Datei: Paul1001			
Stand			
Datum	Name	Gewerk:	Maßstab:
Bearb. 06.11.2021	CAD		1:100
Gepr. 13.03.2021			

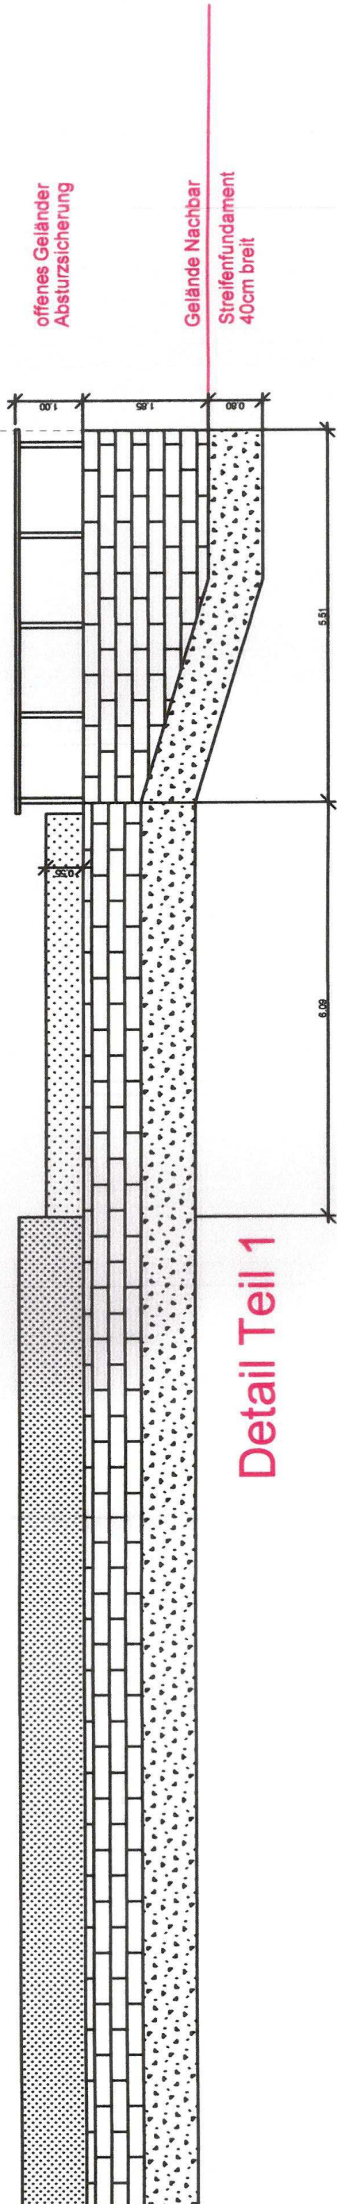


## Detail Teil 4

Erneuerung  
bestehende Stützmauer

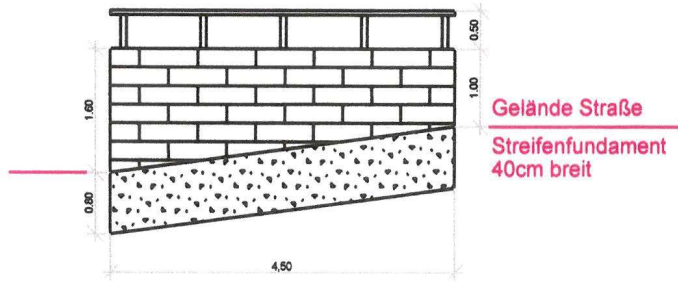


## Detail Teil 5

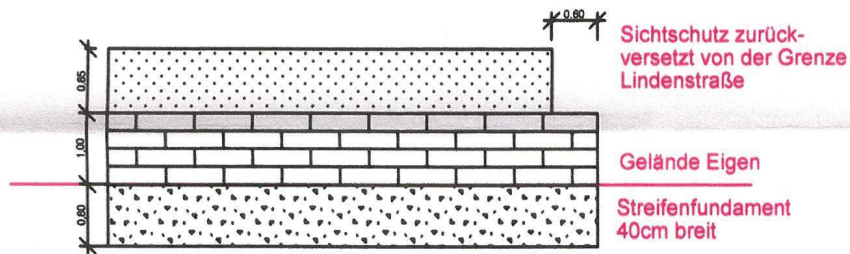

## Detail Teil 6

Stützmauer Treppe

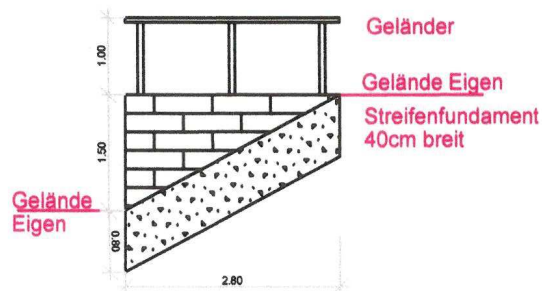


## Detail Teil 7



Bauverwaltung Nagold  
Bauverwaltungsamt  
11. Nov. 2021

## Detail Teil 9

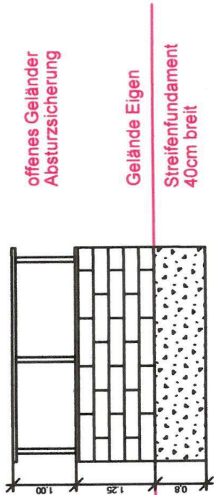

## Detail Teil 8

