



# Nord-Ost

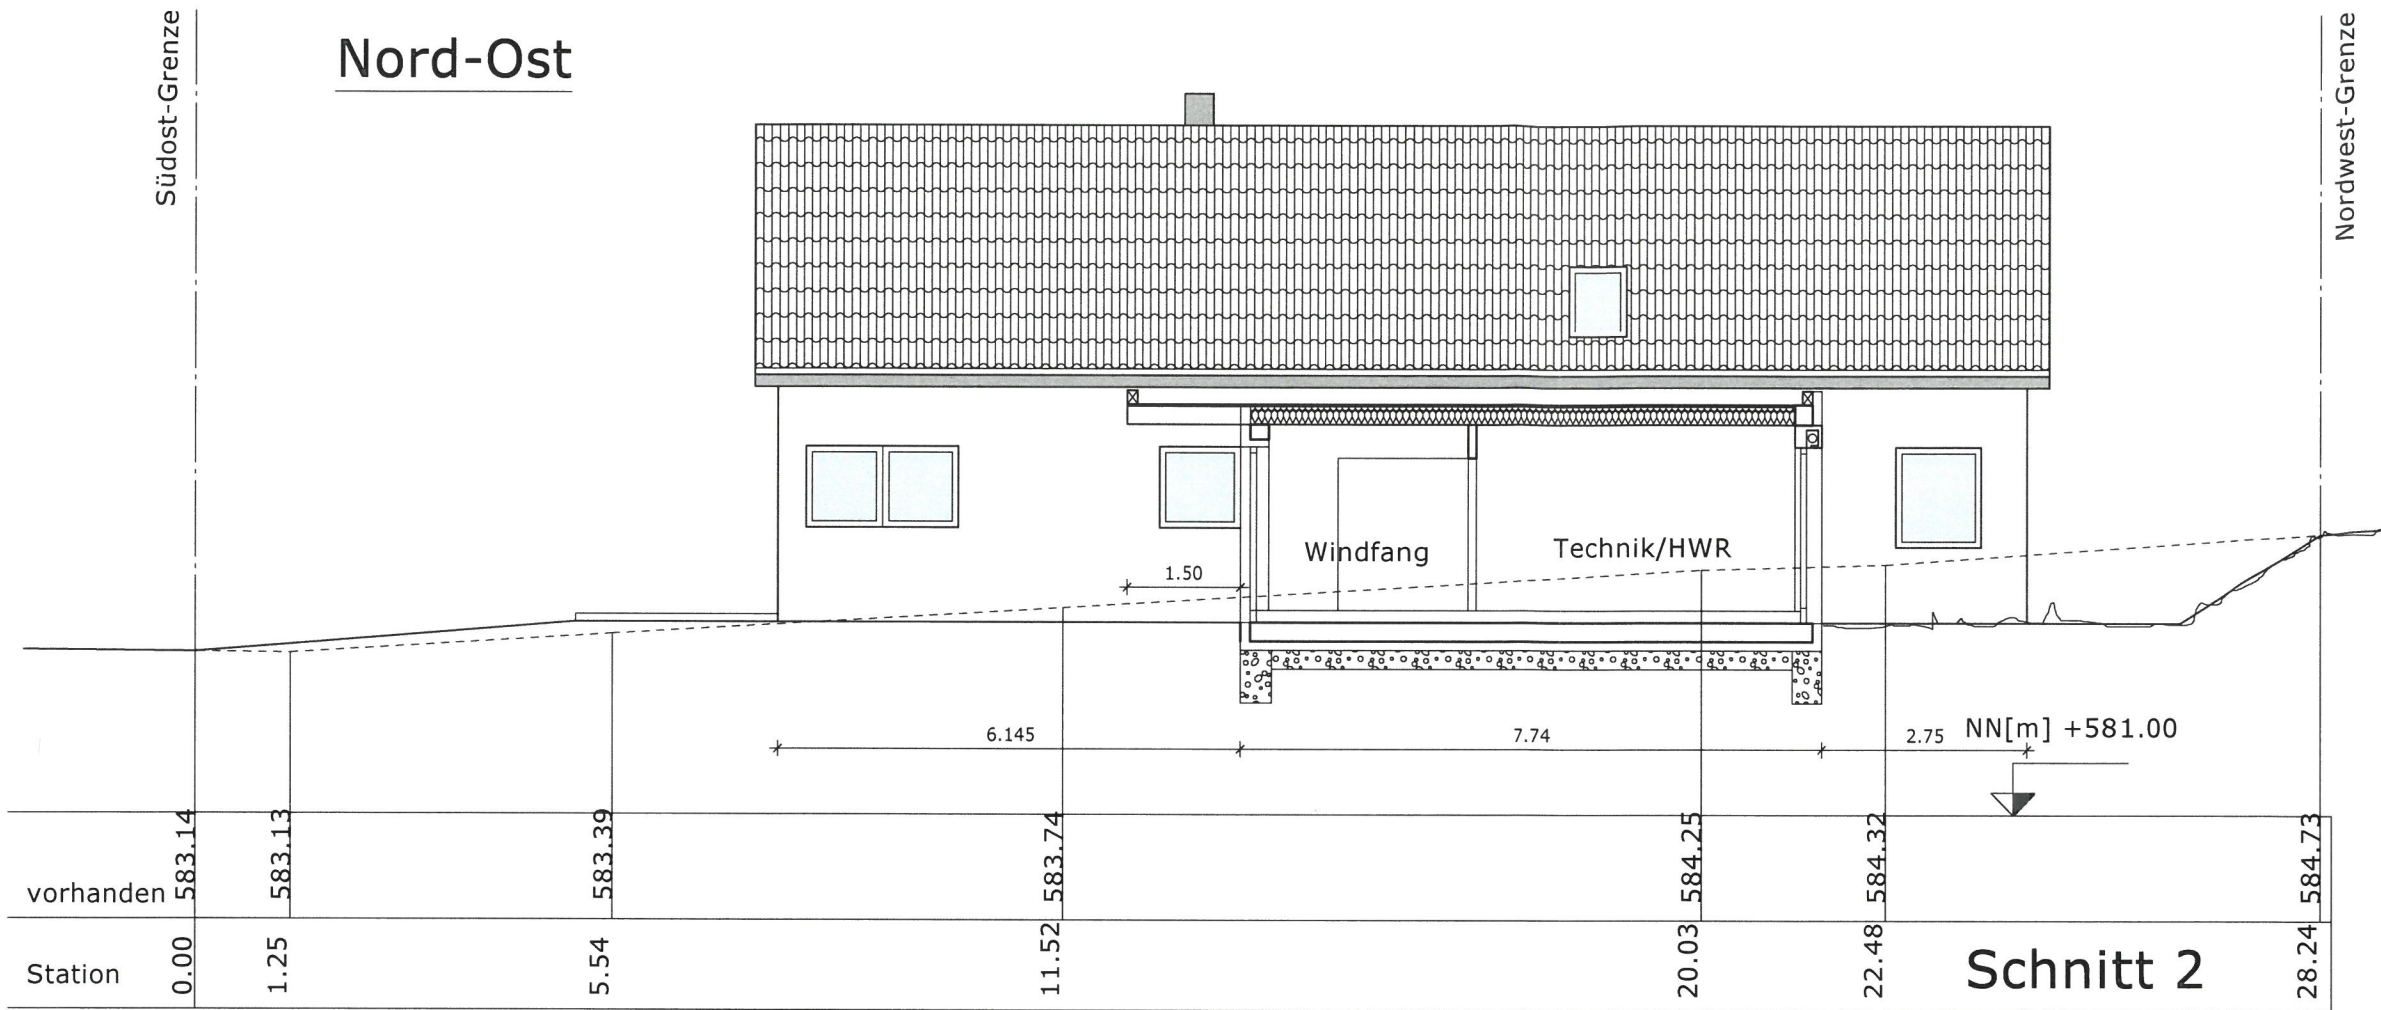

# Süd-Ost

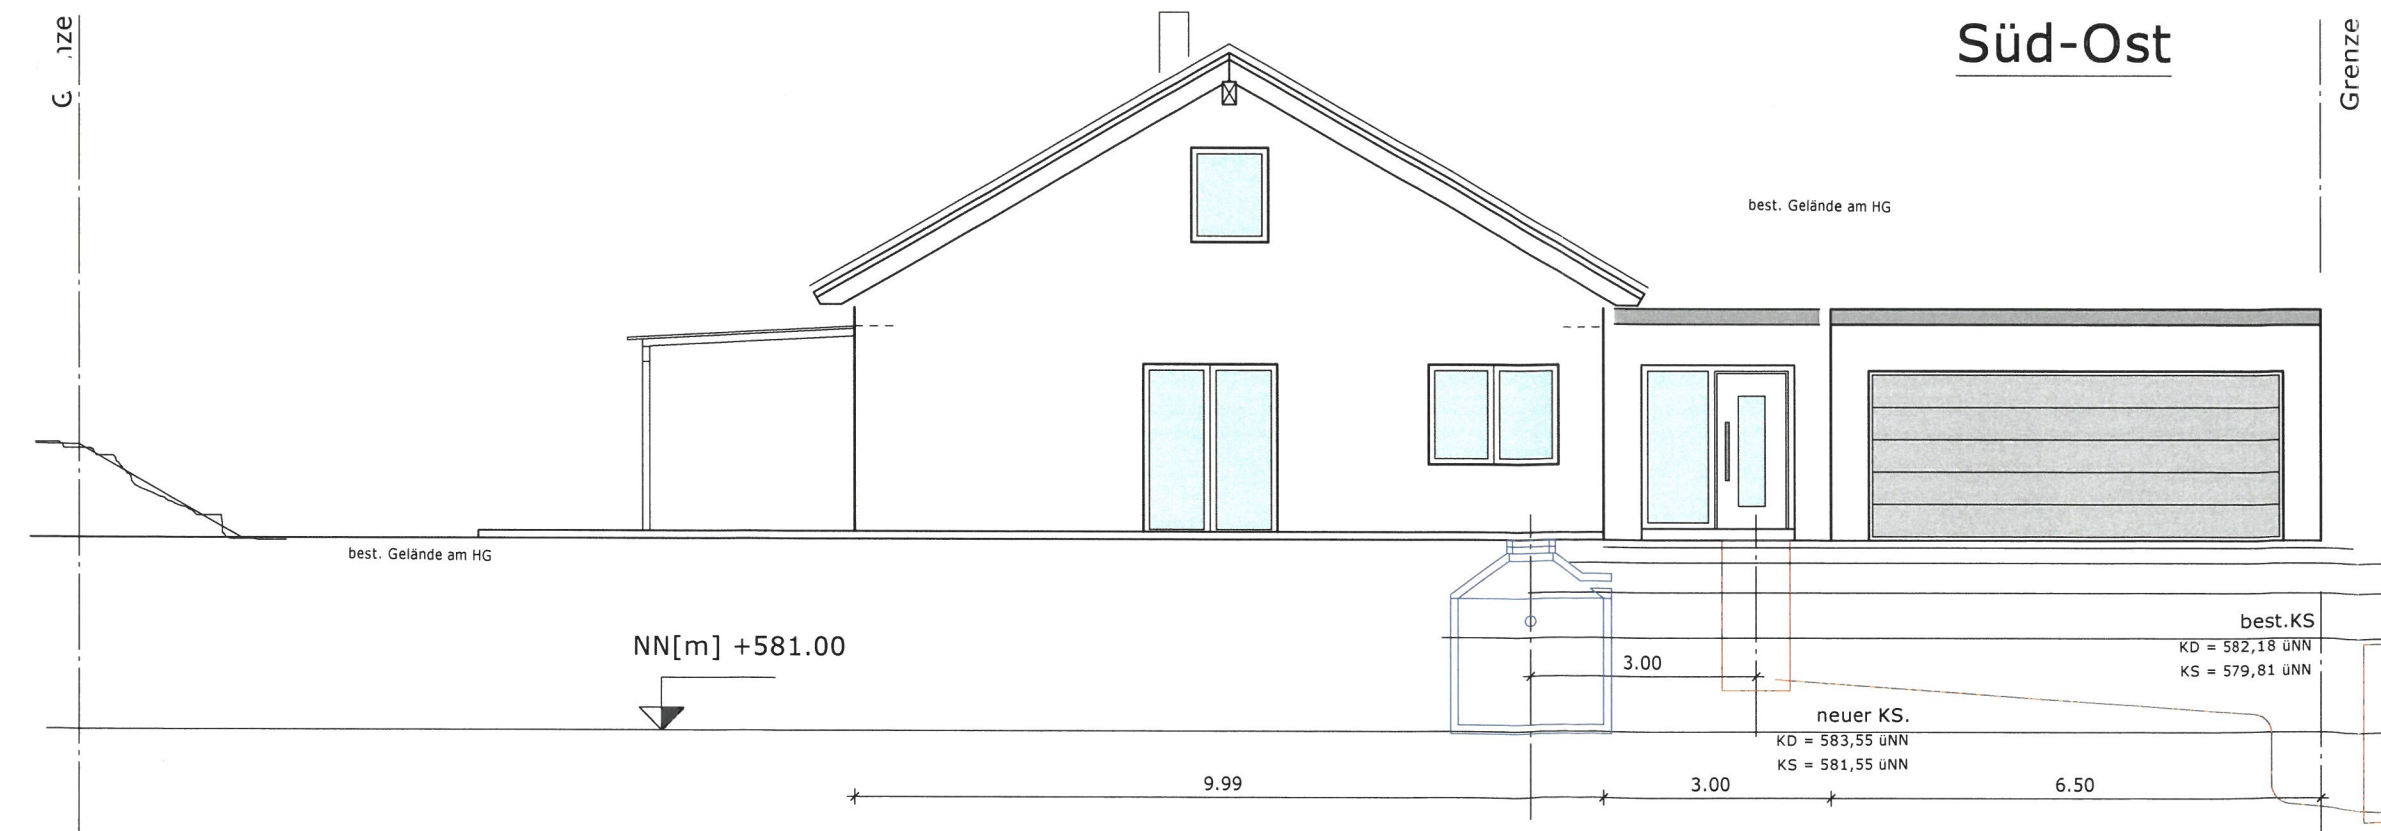

**Bauvorhaben**  
 Neubau eines Einfamilienhauses  
 mit Doppelgarage  
 in Haiterbach

**Bauherr**  
 Jennifer MAURER und  
 Günter RINDERKNECHT  
 Calwer Strasse 34/1  
 72202 Nagold

**Baugrundstück**  
 Flst. Nr. 2901/12  
 Mörikestrasse  
 72221 Haiterbach

## BAUGESUCH

**LEISTUNGSPHASE**  
 Nordost+Südost  
 M.1:100



**ENTWURFSVERFASSER :**  
 GEFERTIGT: 15.11.2021  
**Andrea PAETZOLD**  
 Dipl.Ing.(FH) Architekt  
 Karlstrasse 8  
 71101 Schönaich  
 Mobil 0171 / 4934671

**UWE WALLER**  
 Staatlich geprüfter Bautechniker  
 Gebäudeenergieberater (HWK)

- Planung und Konstruktion
- Erstellung von Entwürfen
- Baugesuche
- Arbeitsplanung
- Energieberatung
- Sanierungsfahrplan

Bergstraße 40  
 72145 Hirrlingen  
 Fon 07478.2288  
 Mobil 0151.22388111  
 Fax 07478.2299  
 info@uwe-waller.de  
 www.uwe-waller.de

**ANERKANT, DER BAUHERR**

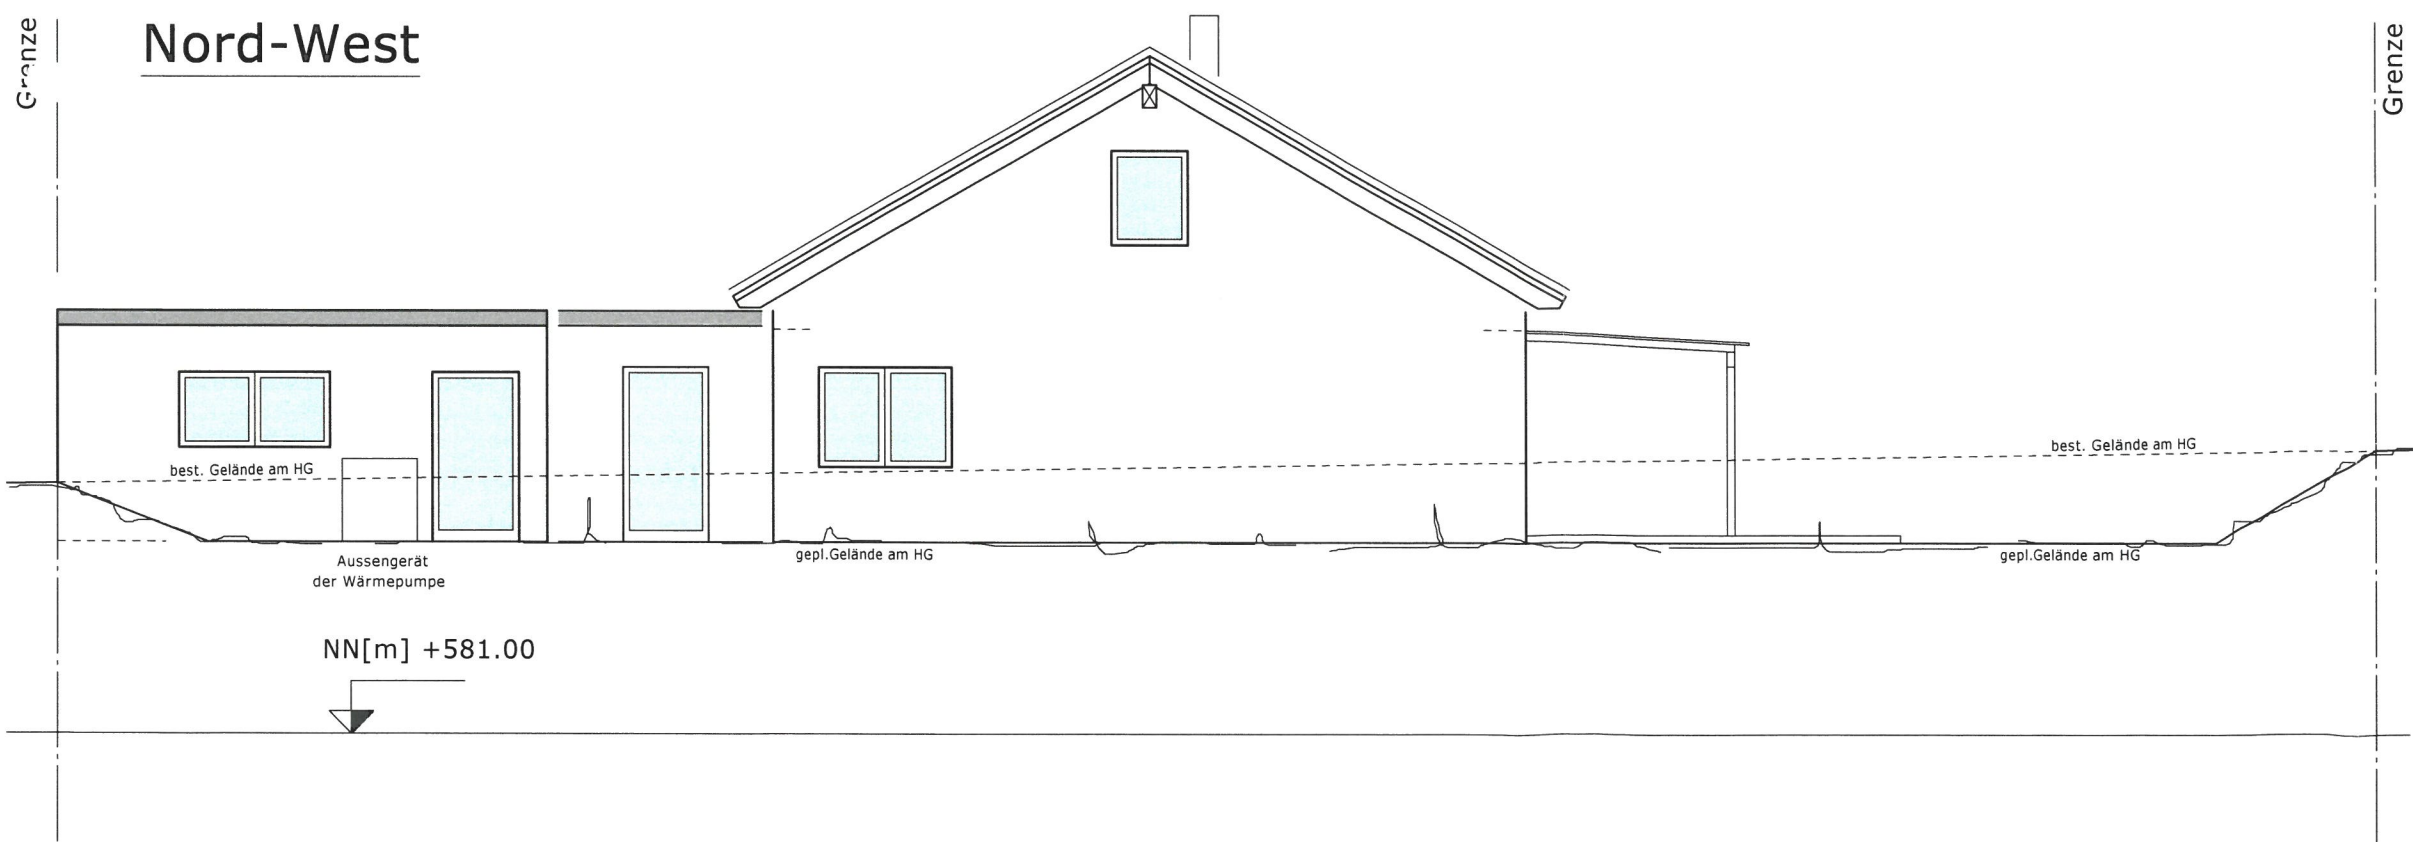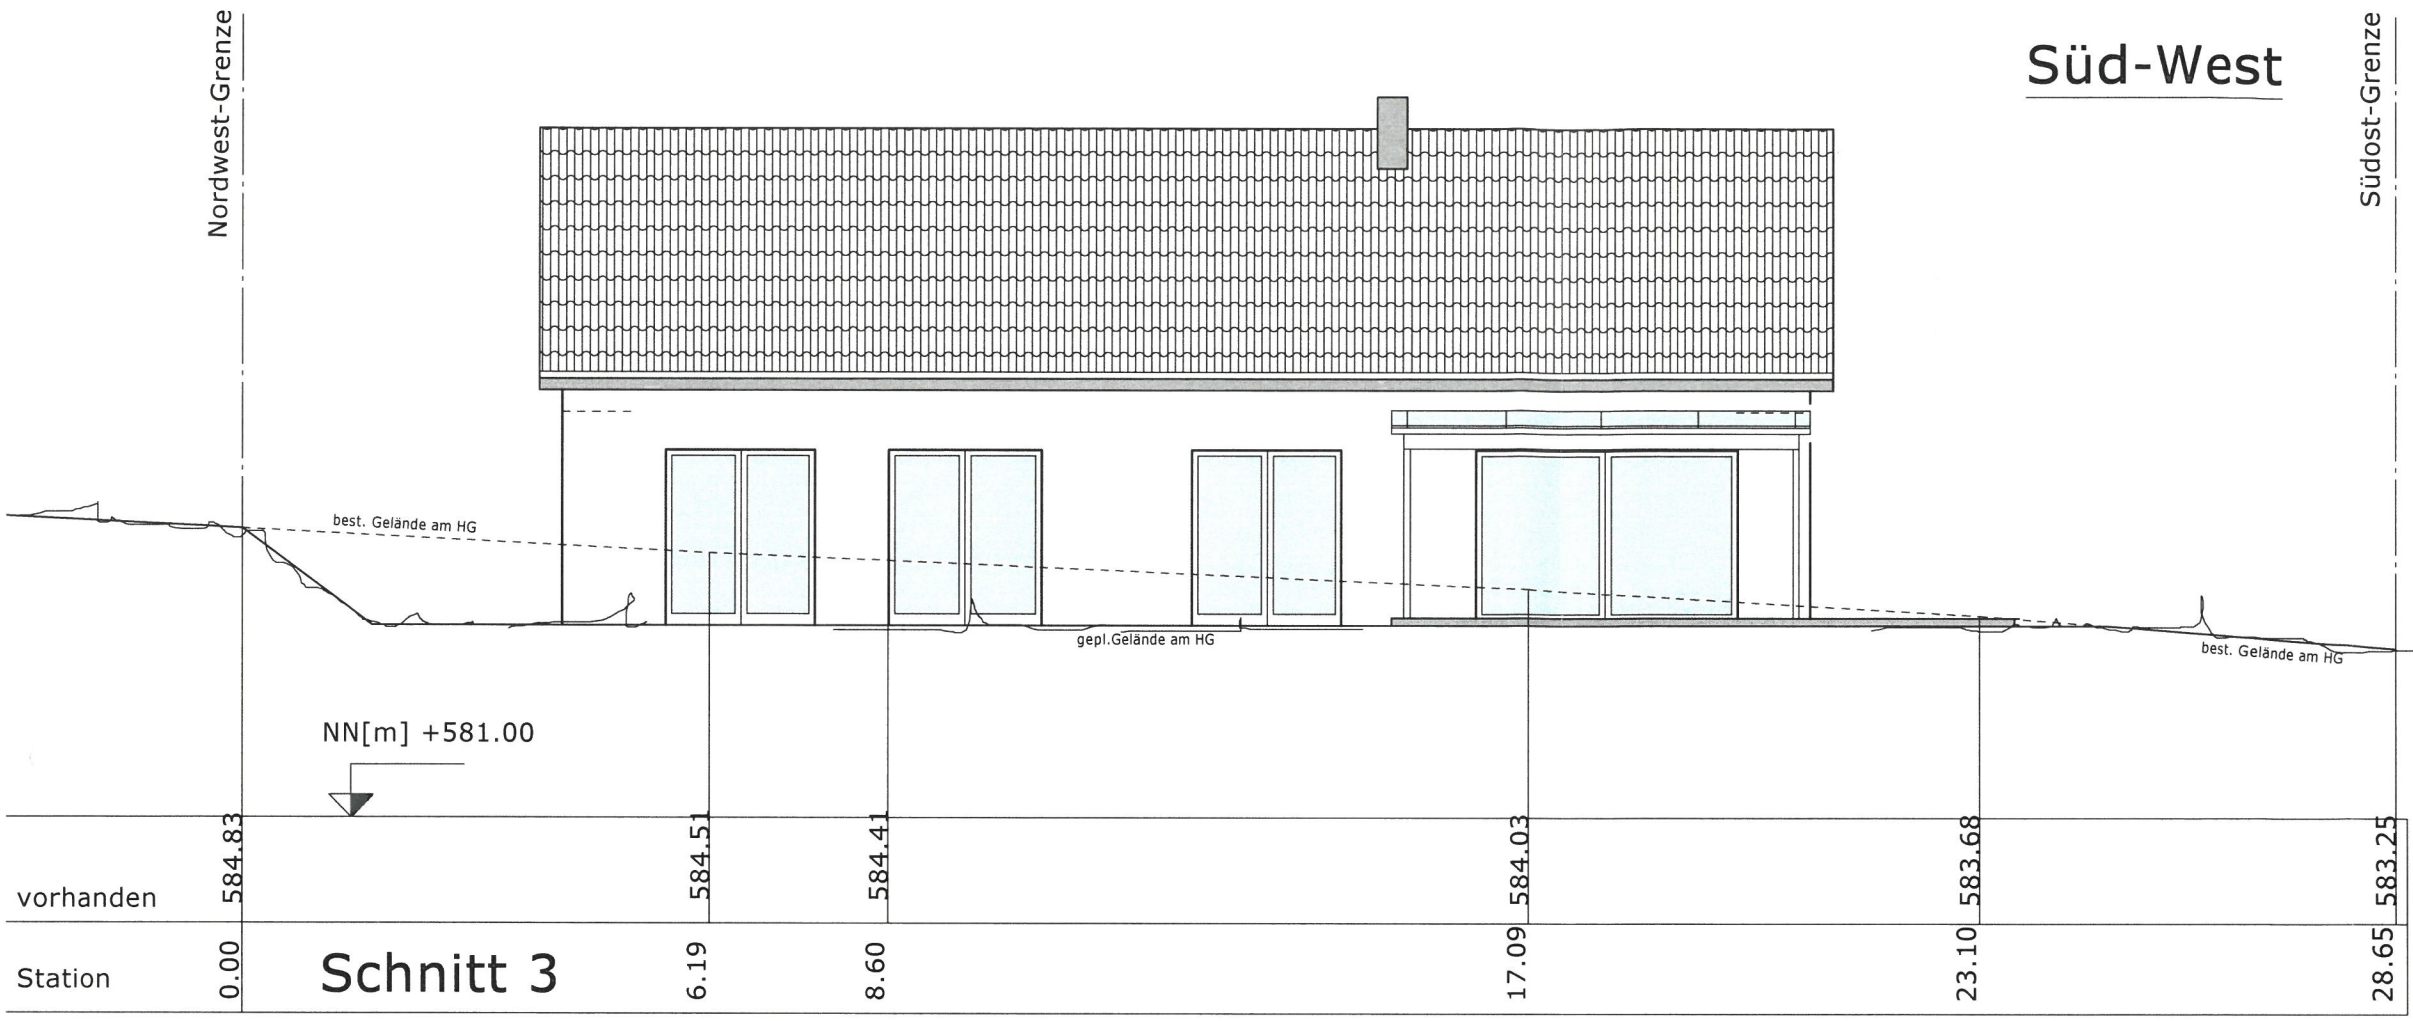

**Bauvorhaben**  
 Neubau eines Einfamilienhauses  
 mit Doppelgarage  
 in Haiterbach

**Bauherr**  
 Jennifer MAURER und  
 Günter RINDERKNECHT  
 Calwer Strasse 34/1  
 72202 Nagold

**Baugrundstück**  
 Flst. Nr. 2901/12  
 Mörikestrasse  
 72221 Haiterbach

# BAUGESUCH

**LEISTUNGSPHASE**  
 Südwest+Nordwest  
 M.1:100

**ENTWURFSVERFASSER :**  
 GEFERTIGT: 15.11.2021  
**Andrea PAETZOLD**  
 Dipl.Ing.(FH) Architekt  
 Karlstrasse 8  
 71101 Schönaich  
 Mobil 0171 / 4934671

**UWE WALLER**  
Staatlich geprüfter Bautechniker  
 Gebäudeenergieberater (fHWK)

- Planung und Konstruktion
- Erstellung von Entwürfen
- Baugesuche
- Arbeitsplanung
- Energieberatung
- Sanierungsfahrplan

Bergstraße 40  
 72145 Hirrlingen  
 Fon 074 78. 22 88  
 Mobil 01 51. 22 388 111  
 Fax 074 78. 22 99  
 info@uwe-waller.de  
 www.uwe-waller.de

**ANERKANNT, DER BAUHERR**