




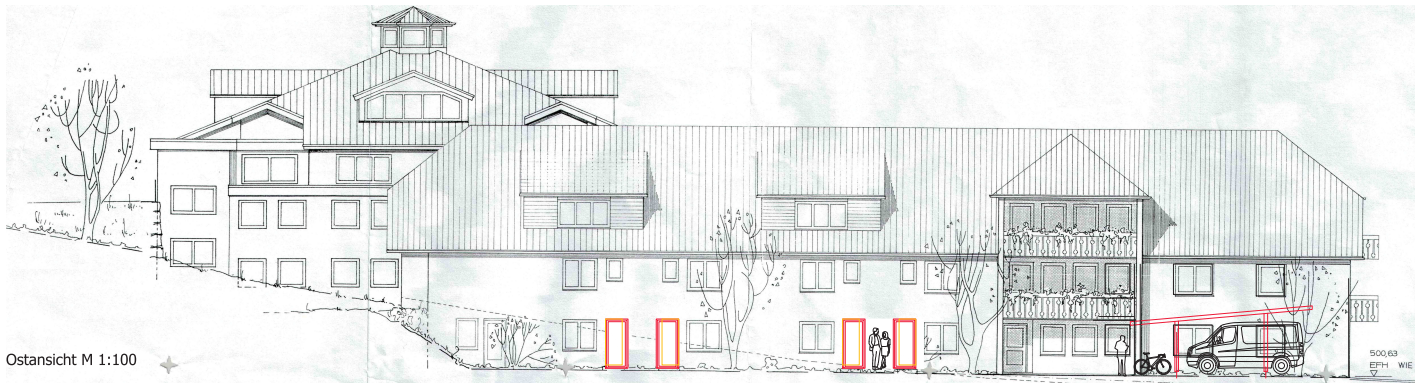


Ostansicht M 1:100

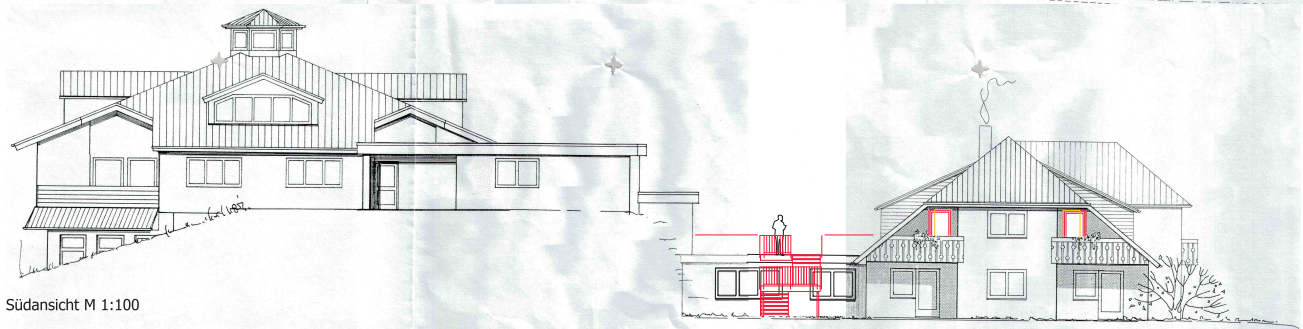

Südansicht M 1:100

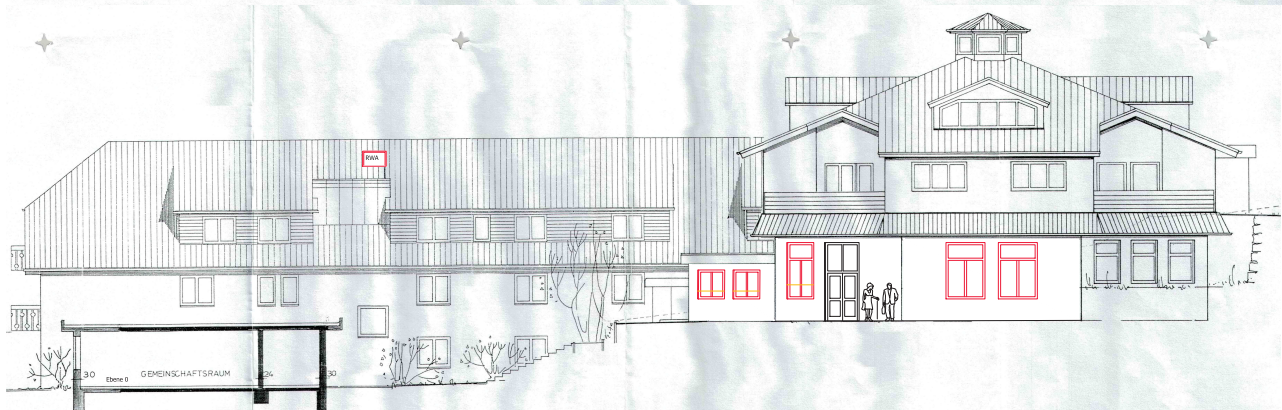

Westansicht M 1:100

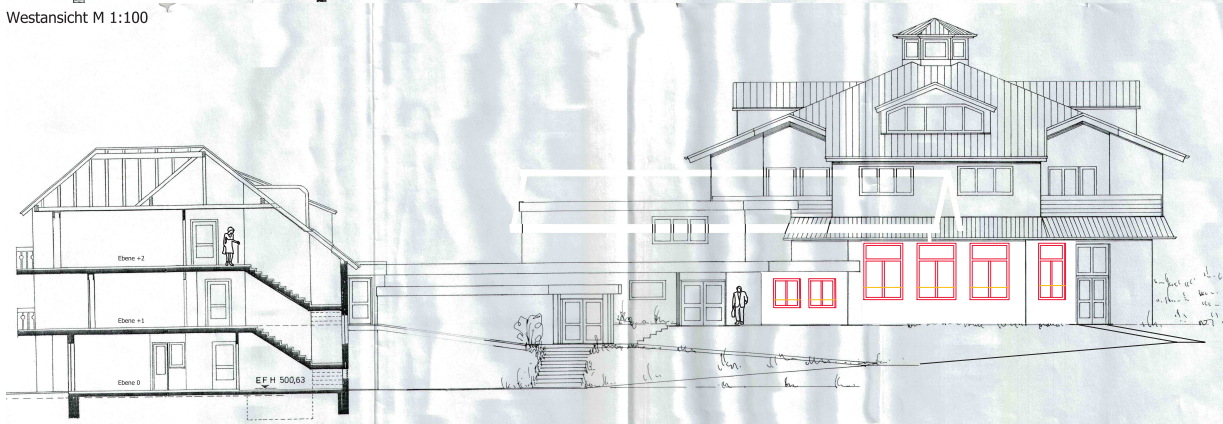

Nordansicht M 1:100

- Legende:
- Bestand
 - Abbruch
 - Neubau
 - nicht Bestandteil des Bauantrags

Lebensraum Architekten

Architekturbüro
Langenfelder Straße 10
69126 Heidelberg
Telefon: 06221 71 08 71 08
www.lebensraum-architekten.de

Bauherr: Sozialwerk Schwarzwald e.V.
Schwarzwaldstr. 20, 75221 Halberbach-Beilheim

Bauvorhaben: Wohnpark Bethesda
Eggenhäuser Str. 41, 75221 Halberbach

Zeichnung: Ansicht
Bauantrag

Bauherr: Sozialwerk Schwarzwald e.V.
Schwarzwaldstr. 20, 75221 Halberbach-Beilheim

Bauherr: Entwurfsverfasser

