


Kreis : Calw
 Stadt : Haiterbach
 Gemarkung : Beihingen

LAGEPLAN

NORD


– zeichnerischer Teil zum Bauantrag –

WA	tals. II
0,3	o
KN 0,6 m	DN 30°-33°

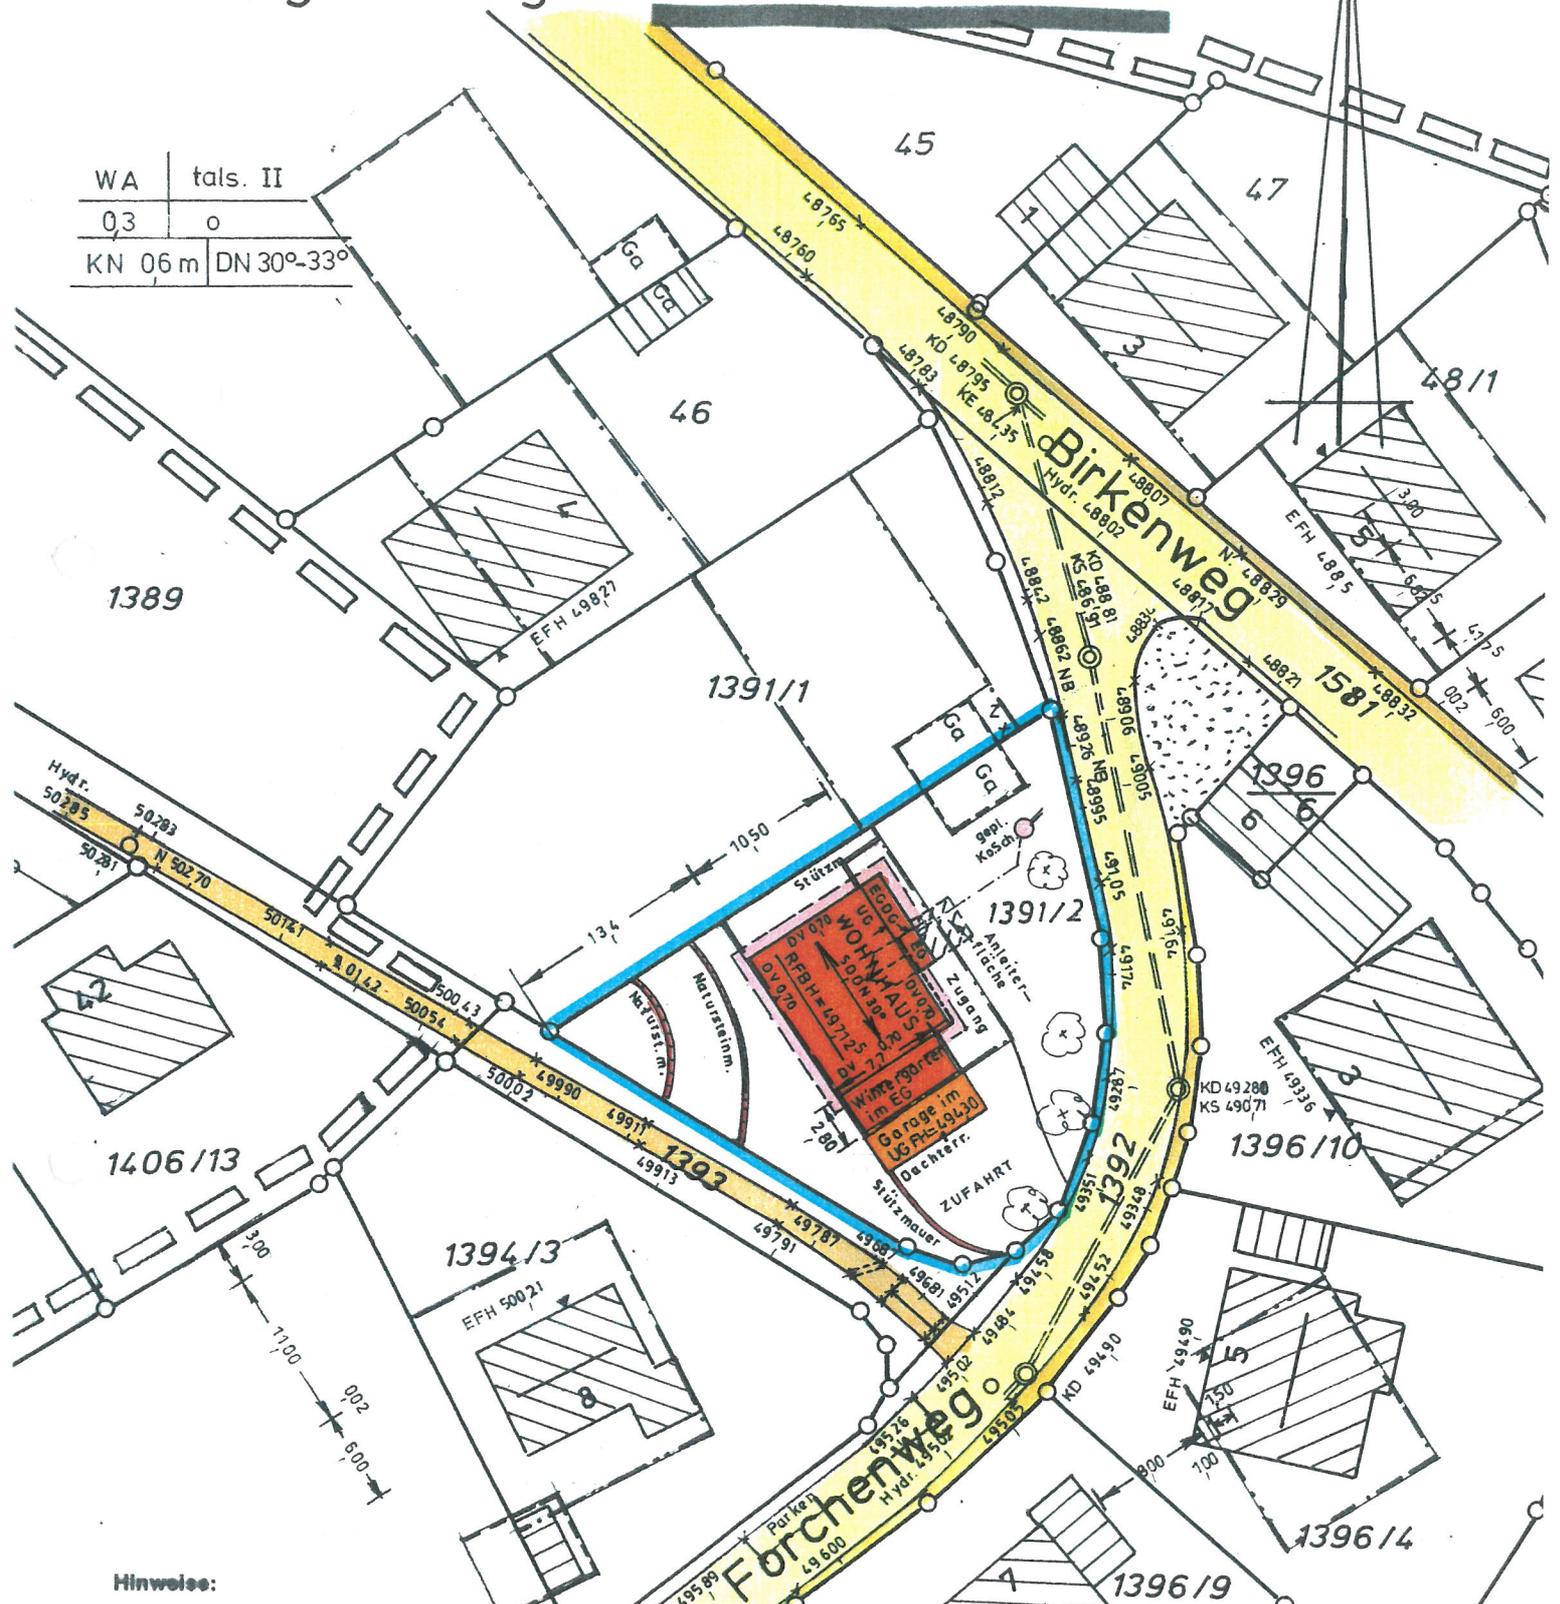

Hinweise:

Für die Darstellung und Vollständigkeit event. vorhandener ober- und unterirdischer Versorgungsleitungen wird keine Gewähr übernommen. Die Lage der unterirdischen Versorgungsleitungen ist durch die ausführende Firma bei den zuständigen Stellen zu erfragen. Darstellung entspricht dem Liegenschaftskataster, Abweichungen gegenüber dem Grundbuch sind möglich. Maßänderungen sind dem Planfertiger mitzuteilen.

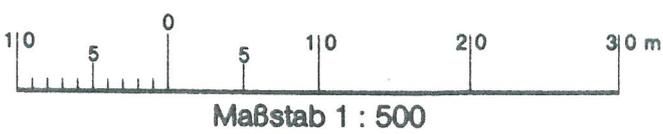

Lageplan zeichnerischer Teil gefertigt
 Der Sachverständige

Ebhausen, den 20.12.2021