BAUHERR :

STEFAN BAUER
RÖTESTRASSE 41
72221 HAITERBACH-BEIHINGEN

Stadtverwaltung Nagold
Bauverwaltungsamt
11. März 2022

BAUVORHABEN :

ERRICHTUNG EINER BLOCKHÜTTE ALS WANDERREITSTATION
GEWANN "RÖTE"
FLST. NR. 1027 (1026)
72221 HAITERBACH-BEIHINGEN

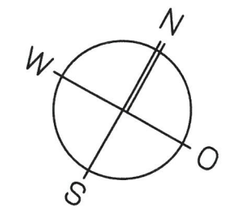

GRUNDRISS

M 1:100
03.03.2022

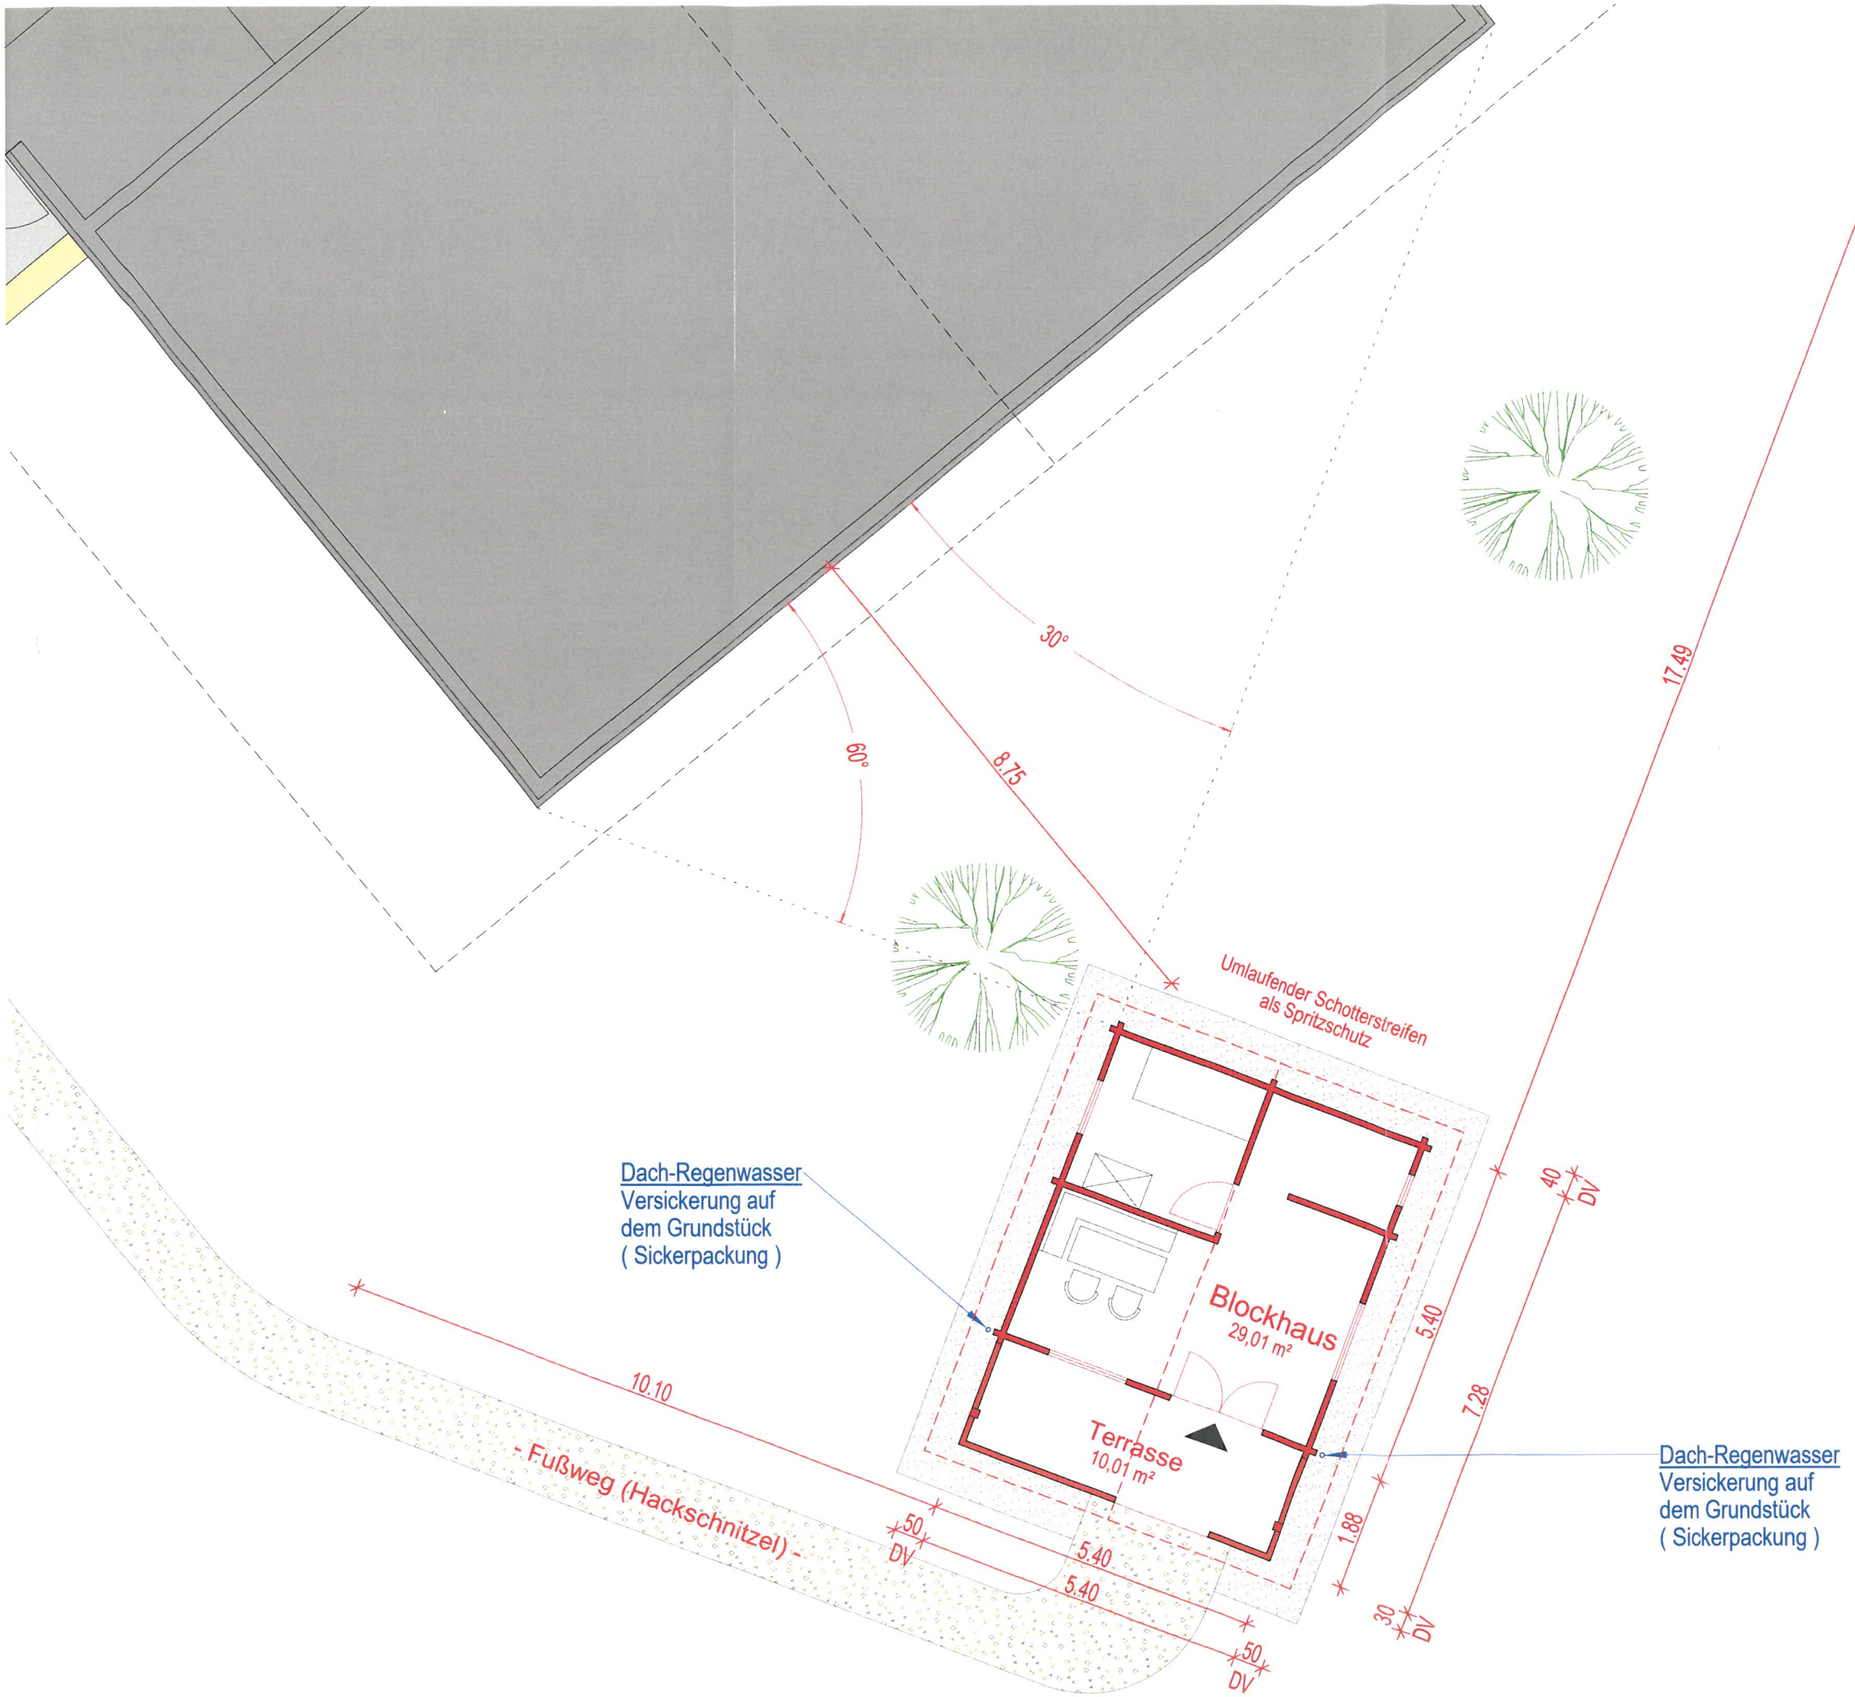

ARCHITEKT
Friedrich Großmann

Sommerstraße 20
72227 Egenhausen
t. +49 (0)7453 34 74
f. +49 (0)7453 34 73
m. +49 (0)160 949 637 98
fg@architekt-grossmann.de