


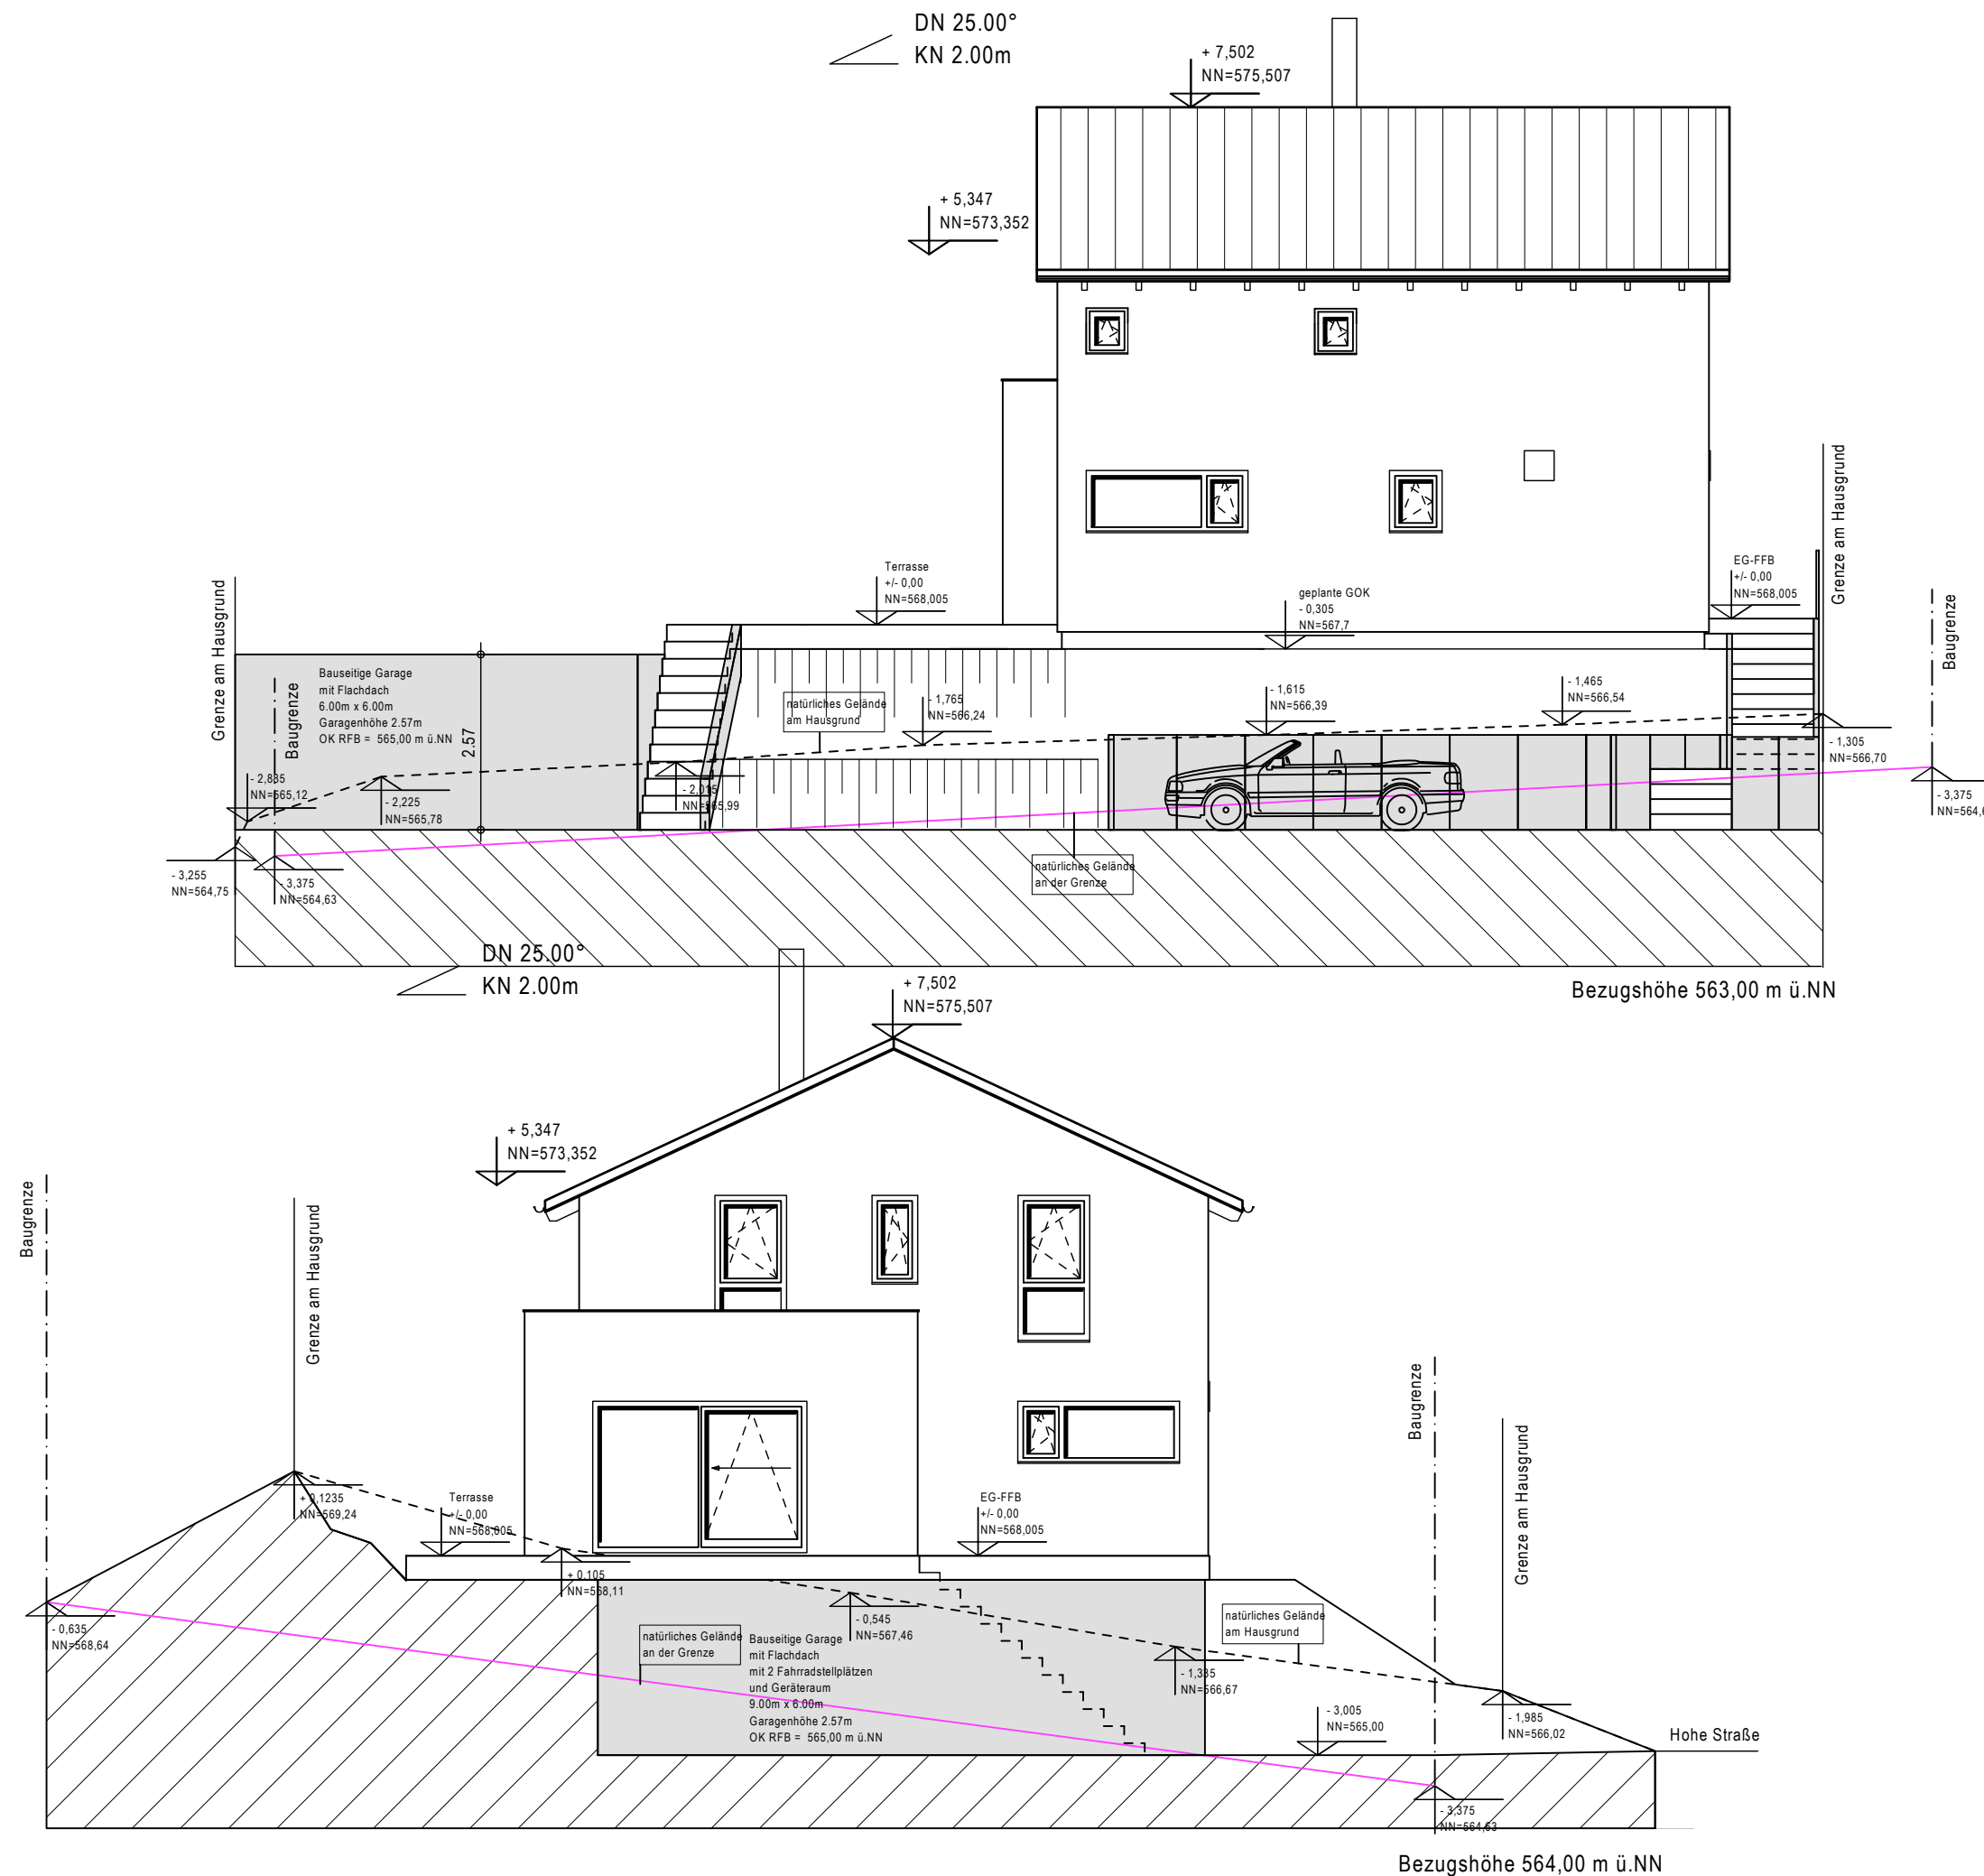

X			
Unterschrift Bauherr(en)			
Unterschrift Architekt			
Index	Datum	Änderung	Zeichner
a			
b			
c			
d			
e			
f			

Architekturbüro | **Alexander Legler**
Obere Bergstr. 29 | 75335 Dobel | Telefon 07083 977902 -0
alexander.legler@standwerk.com

Planverfasser:

Bauherr: Ute Wanner
Amselweg 7,
72221 Haiterbach

KV-Nr. : 209387 DIN A 3

Haustyp: ELK_145_25S

Dachneigung: 25° Kniestockwand: 2 m

Bauort : 72221 Haiterbach,
Hohe Straße

Gemarkung: 72221 Haiterbach
Flur: 2692 Flurstück: 2692/2

Plan: **Ansichten 2** Maßstab: 1:100

erstellt am: 04.01.2022 erstellt durch: EN

geändert am: - geändert durch: -