



Schnitt a-a

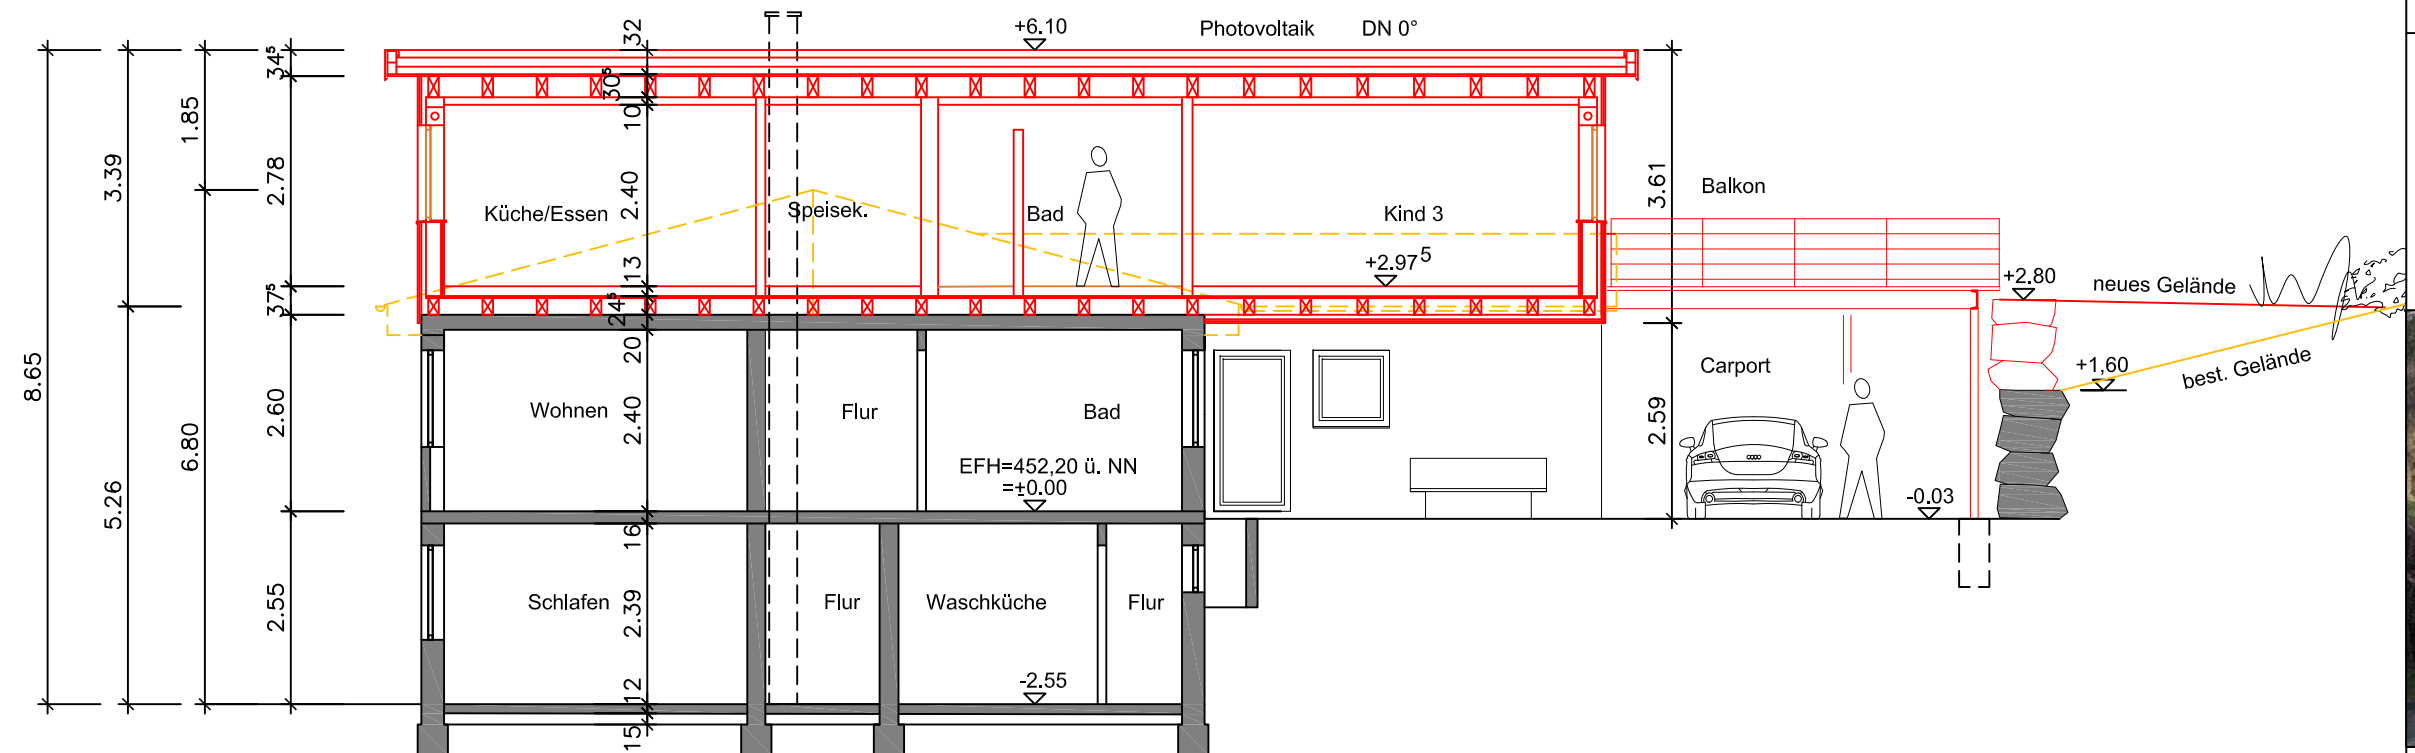

Ansicht Nord

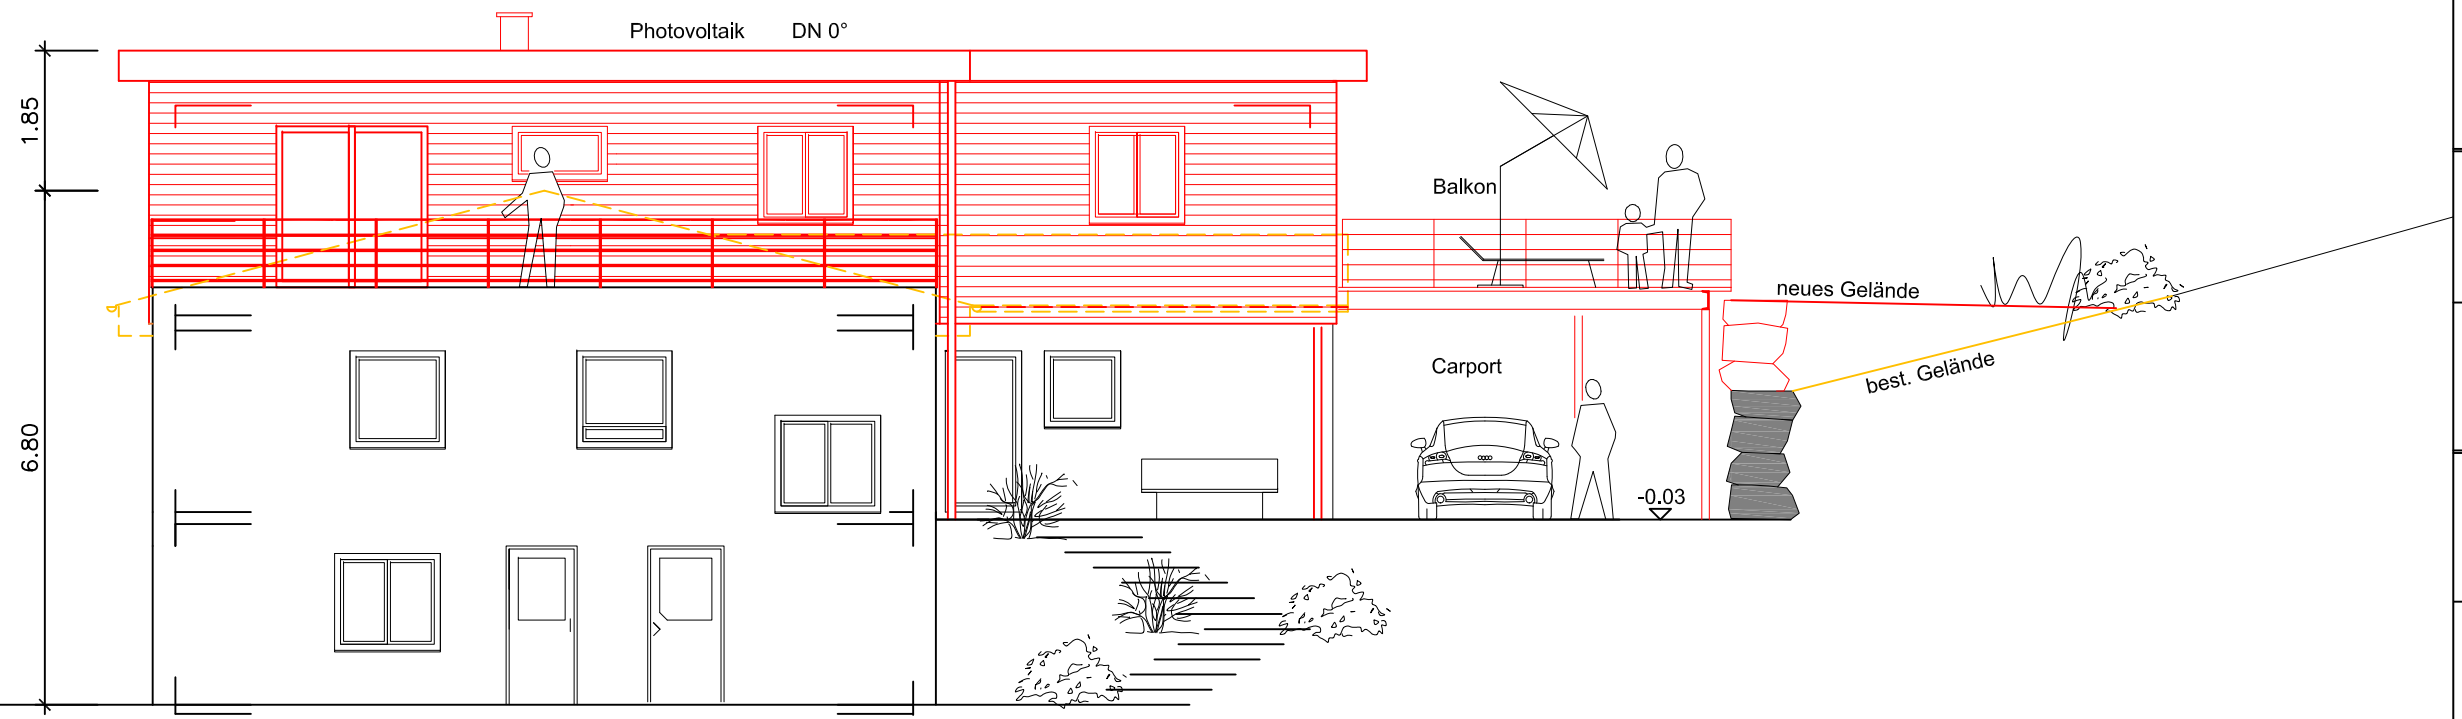

BAUANTRAG

BAUVORHABEN:
Aufstockung eines Wohnhauses
Kapfstraße 28, Flst. 2080/1
72221 Haiterbach - Oberschwandorf



BAUHERR:
Dennis und Larissa Ungericht
Ottenbühl 25
72224 Ebhausen - Rotfelden

ARCHITEKT:
Dipl. Ing. Brigitte Kempf-Titel
Freie Architektin
Sonnenweg 6
72213 Altensteig-Berneck
Fon: 07453-1588 Fax: 07453-930543
info@architekturbuero-kempf-titel.de

DATUM: DER BAUHERR:

DATUM: DER ARCHITEKT:

PLANINHALT:
Schnitt, Ansicht Nord

LEGENDE:  Abbruch  Bestand  Neu	MAßSTAB: 1 : 100
	DATUM: 01.03.2022
	PLANNUMMER: 104