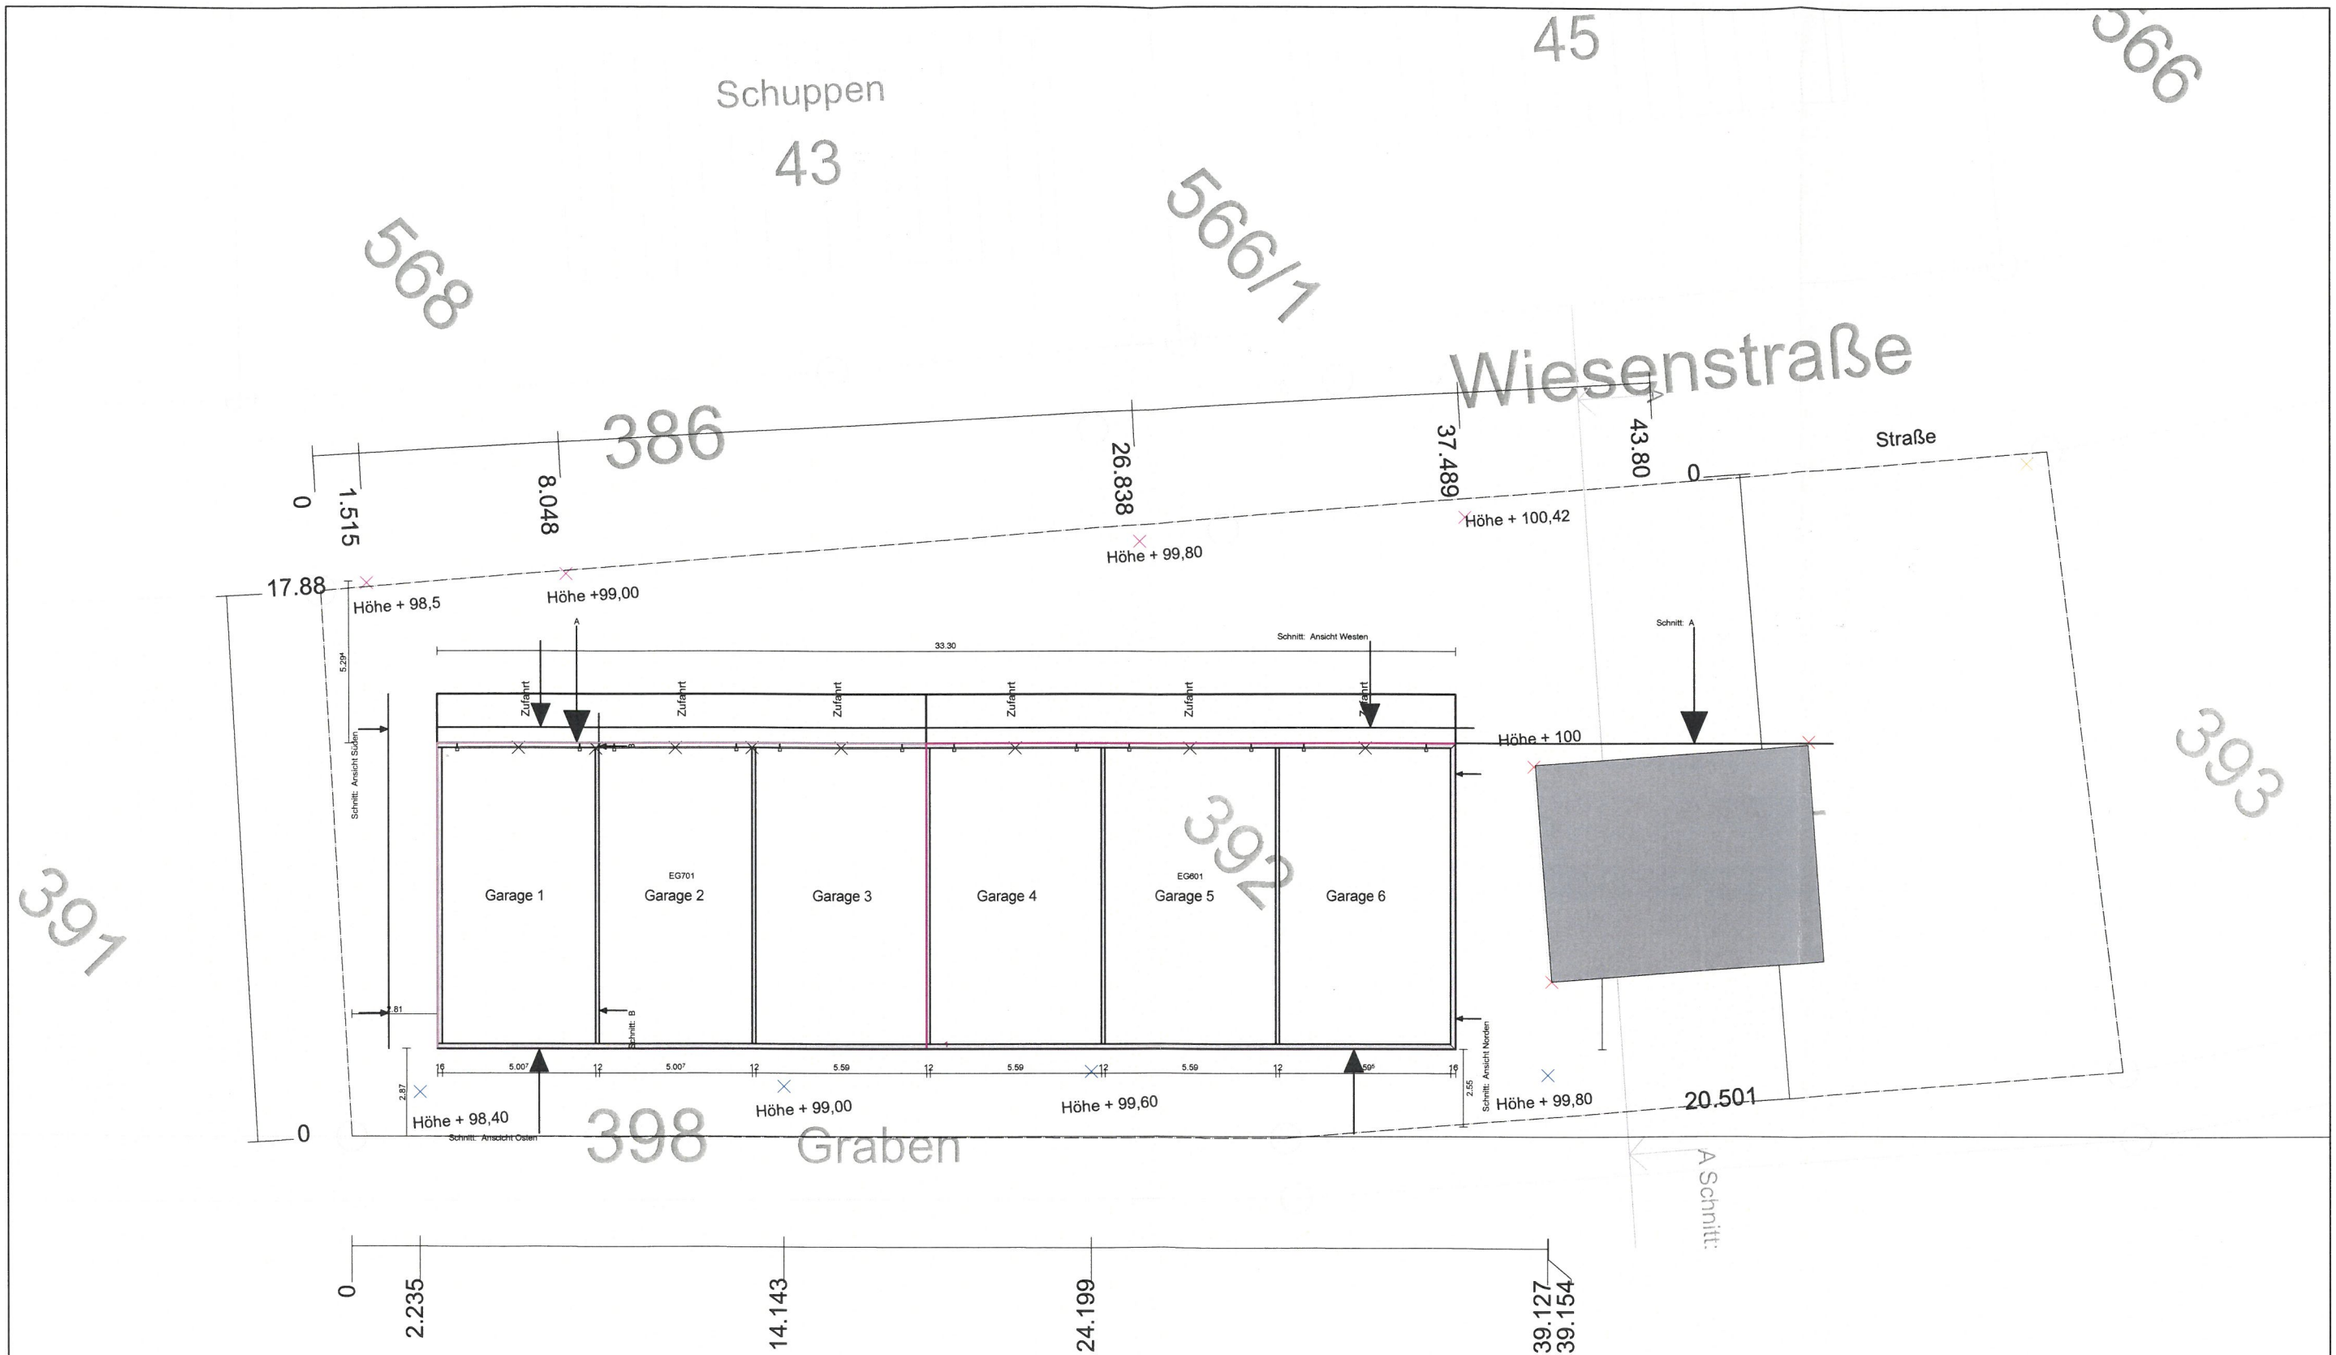


Schmid Holzbau GmbH	
Killertalstr.24/1 72393 Burladingen - Starzeln Tel.: 01625354530 Fax.: E-Mail: sasoe-holzbau@gmx.de	
Kuch Garagenpark Bemaßung	10.03.2022
BV : Garagen Landwirtschafliche Mas Ort : Oberschwandorf Kunde : Bearb. :	M : 1 : 200

Ansicht Westen

Bestand

Geplant

Geplant

5.20

5.20

Schnitt Ansicht Westen


Geplantes Gelände

Natürliche Gelände

Grenze

Schmid Holzbau GmbH Killertalstr.24/1 72393 Burladingen - Starzeln Tel.: 01625354530 Fax.: E-Mail: sasoe-holzbau@gmx.de	
Kuch Garagenpark Bemaßung	10.03.2022
BV : Garagen Landwirtschafliche Mas Ort : Oberschwandorf Kunde : Bearb. :	M : 1 : 200

Ansicht Westen

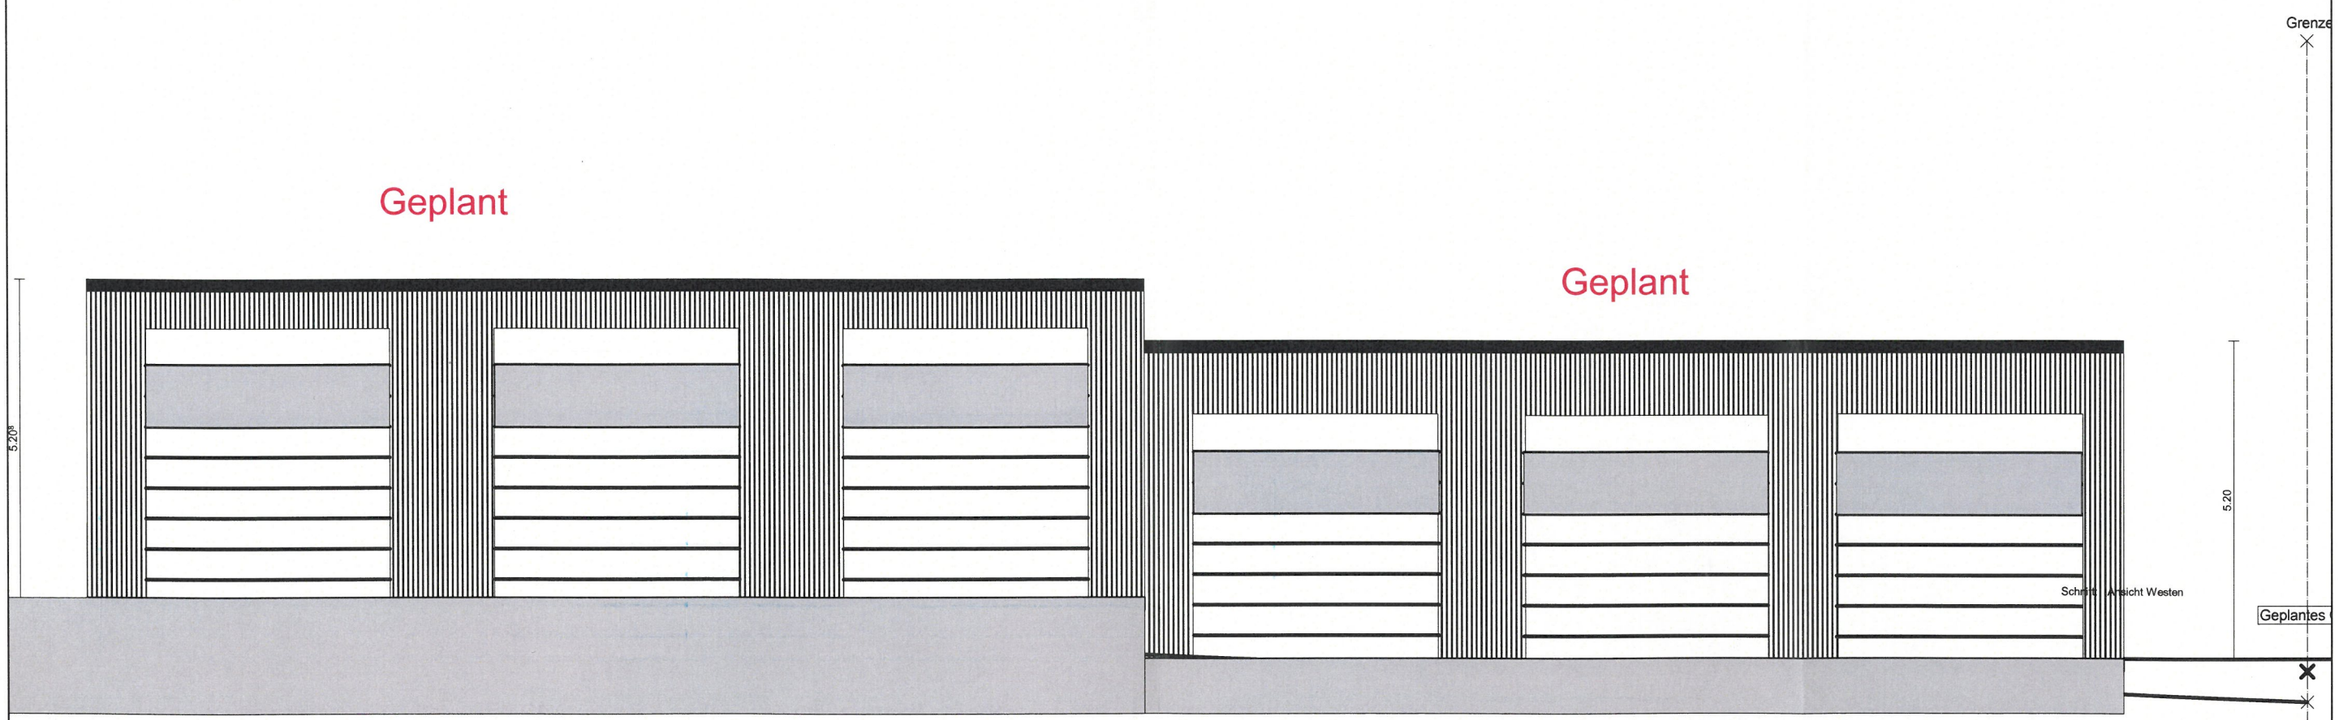

Schmid Holzbau GmbH

Killertalstr.24/1
72393 Burladingen - Starzeln
Tel.: 01625354530 Fax.:
E-Mail: sasoe-holzbau@gmx.de


Kuch Garagenpark
Bemaßung

10.03.2022

BV : Garagen Landwirtschafliche Mas
Ort : Oberschwandorf
Kunde :
Bearb. :

M : 1 : 100

Ansicht Süden

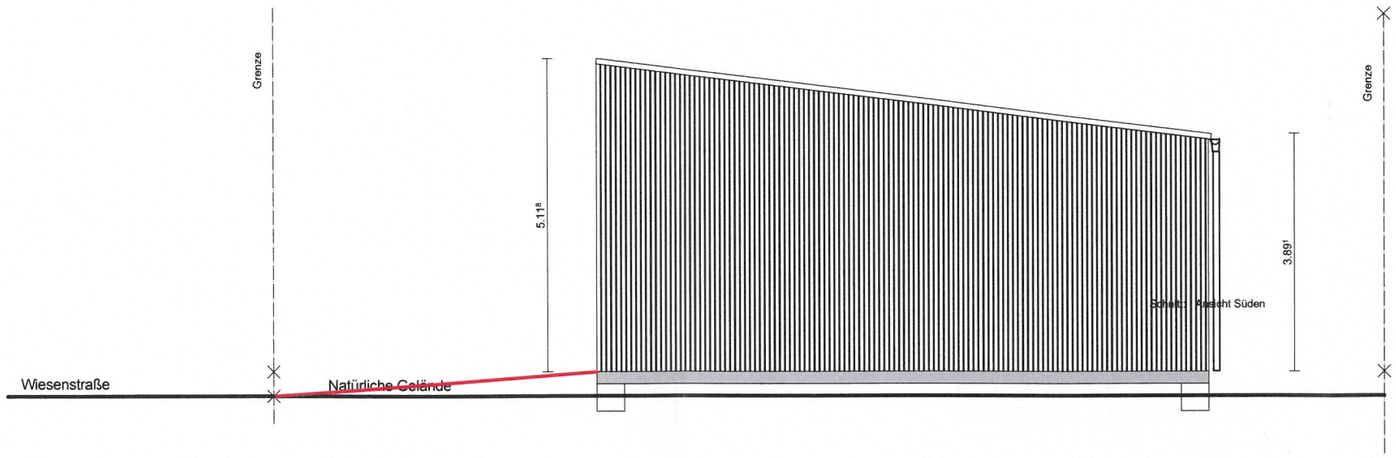

Schmid Holzbau GmbH

Killertalstr.24/1
72393 Burladingen - Starzeln
Tel.: 01625354530 Fax.:
E-Mail: sasoe-holzbau@gmx.de


Kuch Garagenpark
Bemaßung

10.03.2022

BV : Garagen Landwirtschafliche Mas
Ort : Oberschwandorf
Kunde :
Bearb. :

M : 1 : 100

Ansicht Norden

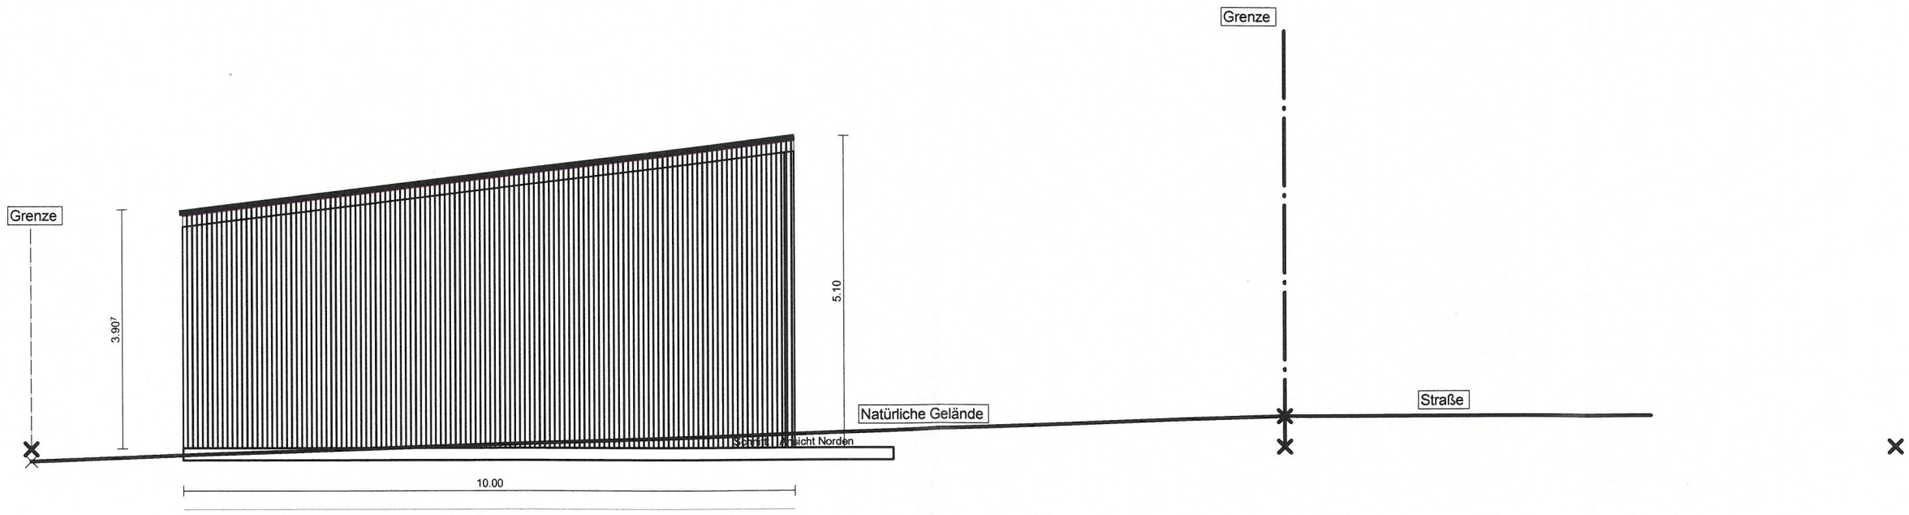

Schmid Holzbau GmbH

Killertalstr.24/1
72393 Burladingen - Starzeln
Tel.: 01625354530 Fax.:
E-Mail: sasoe-holzbau@gmx.de


Kuch Garagenpark
Bemaßung

10.03.2022

BV : Garagen Landwirtschafliche Mas
Ort : Oberschwandorf
Kunde :
Bearb. :

M : 1 : 100

Ansicht Osten

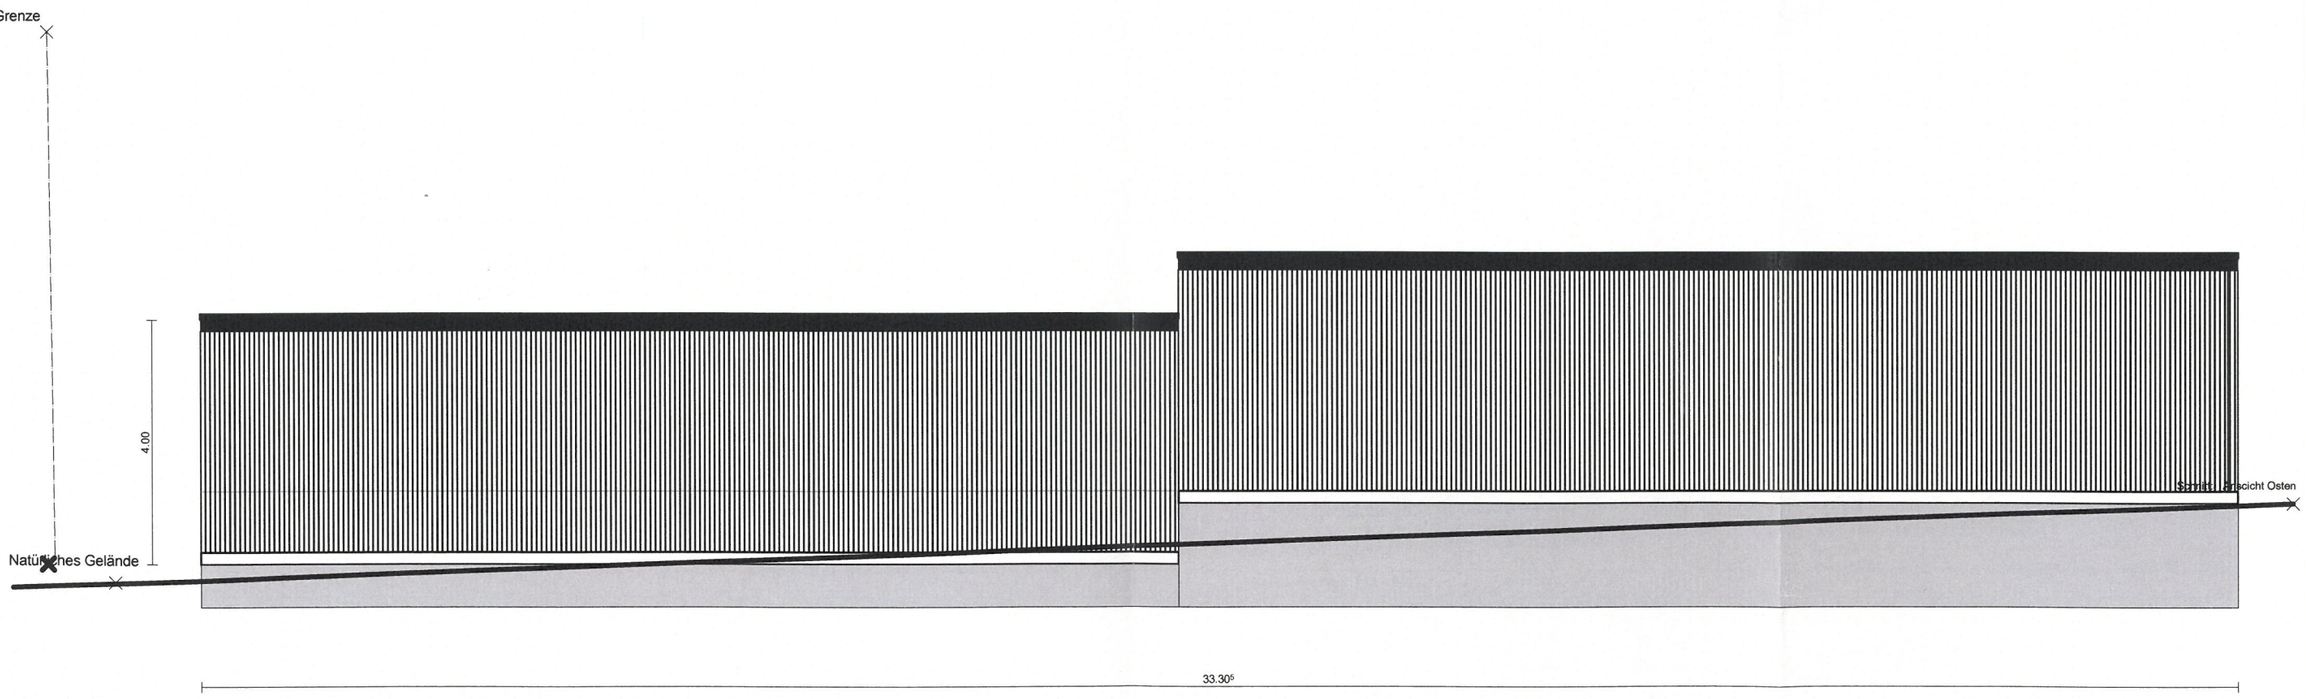

Schmid Holzbau GmbH

Killertalstr.24/1
72393 Burladingen - Starzeln
Tel.: 01625354530 Fax.:
E-Mail: sasoe-holzbau@gmx.de

Kuch Garagenpark
Bemaßung

10.03.2022

BV : Garagen Landwirtschafliche Mas
Ort : Oberschwandorf
Kunde :
Bearb. :

M : 1 : 100