
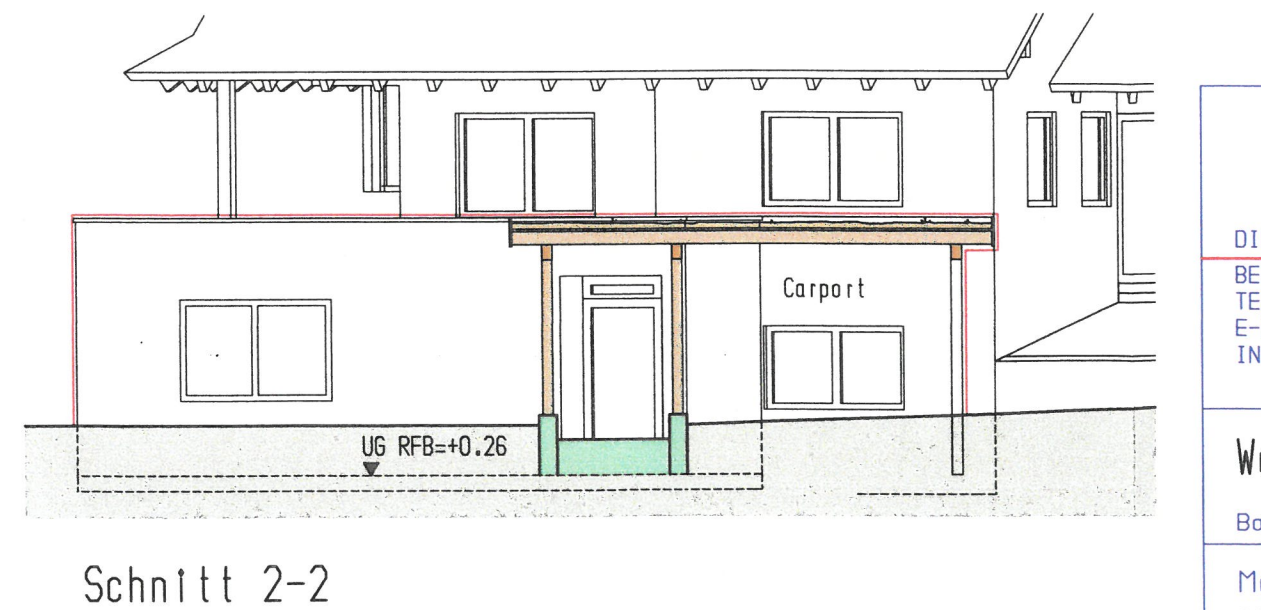
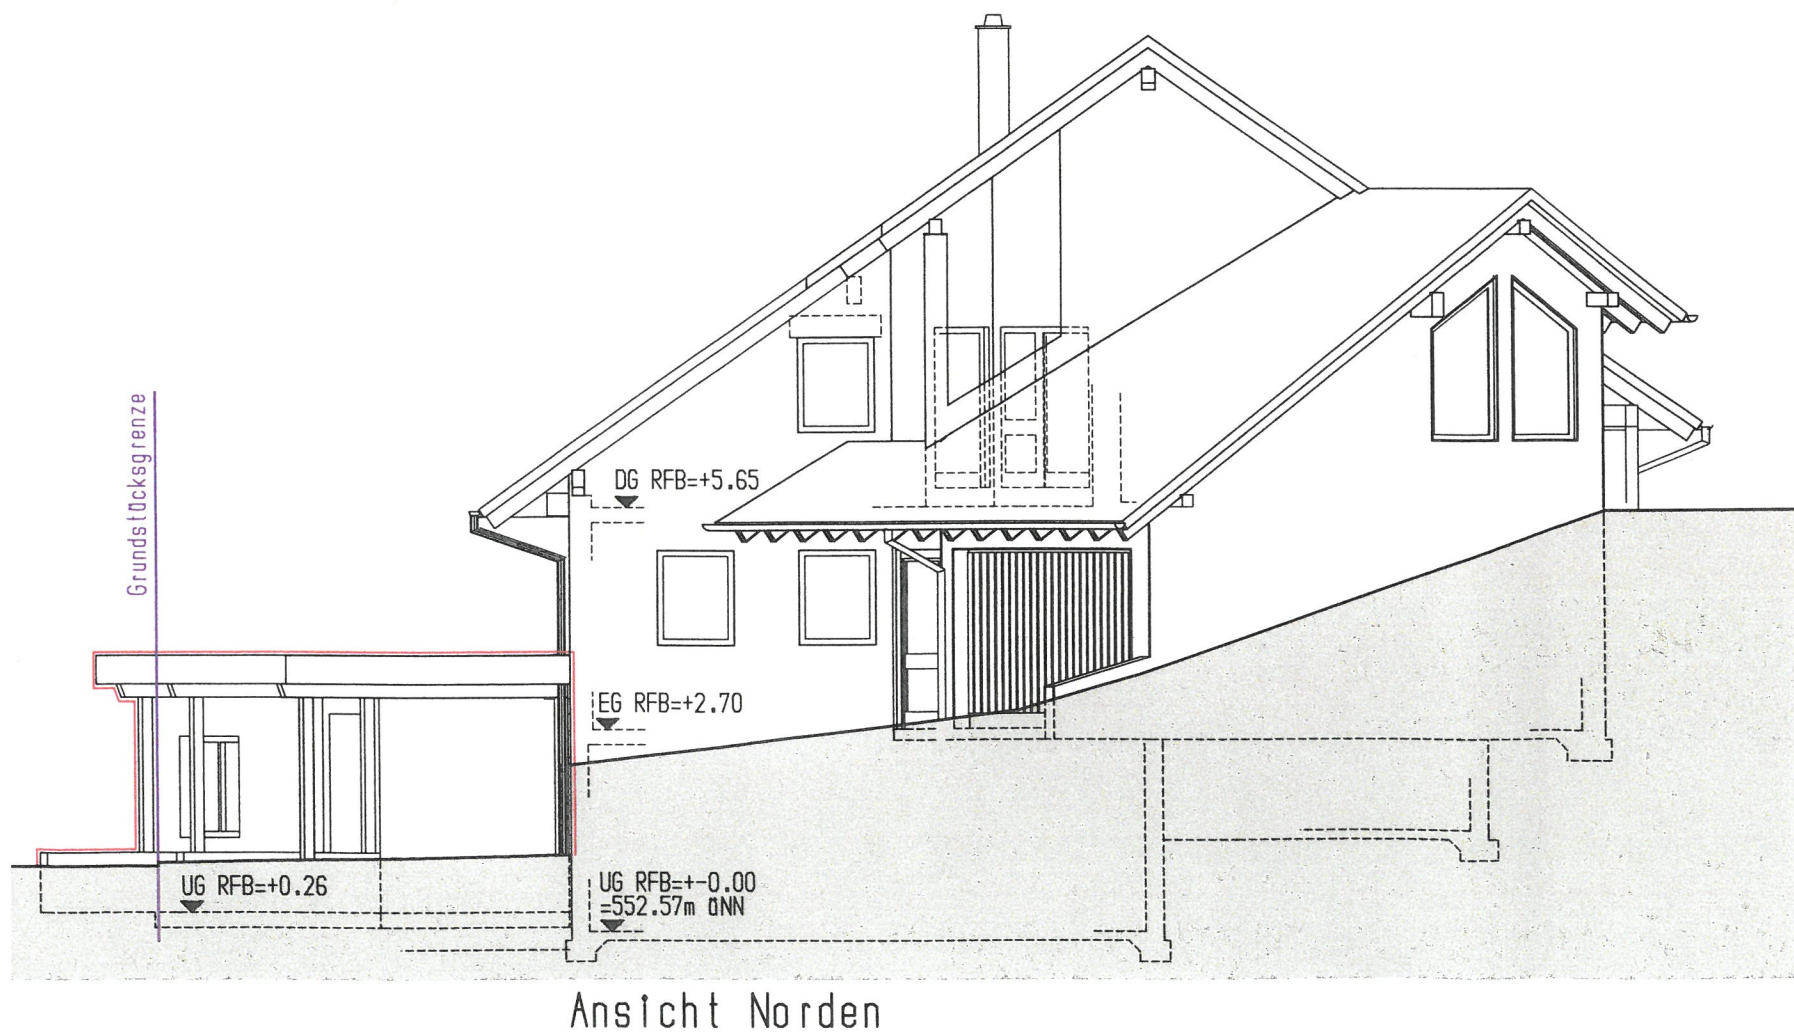
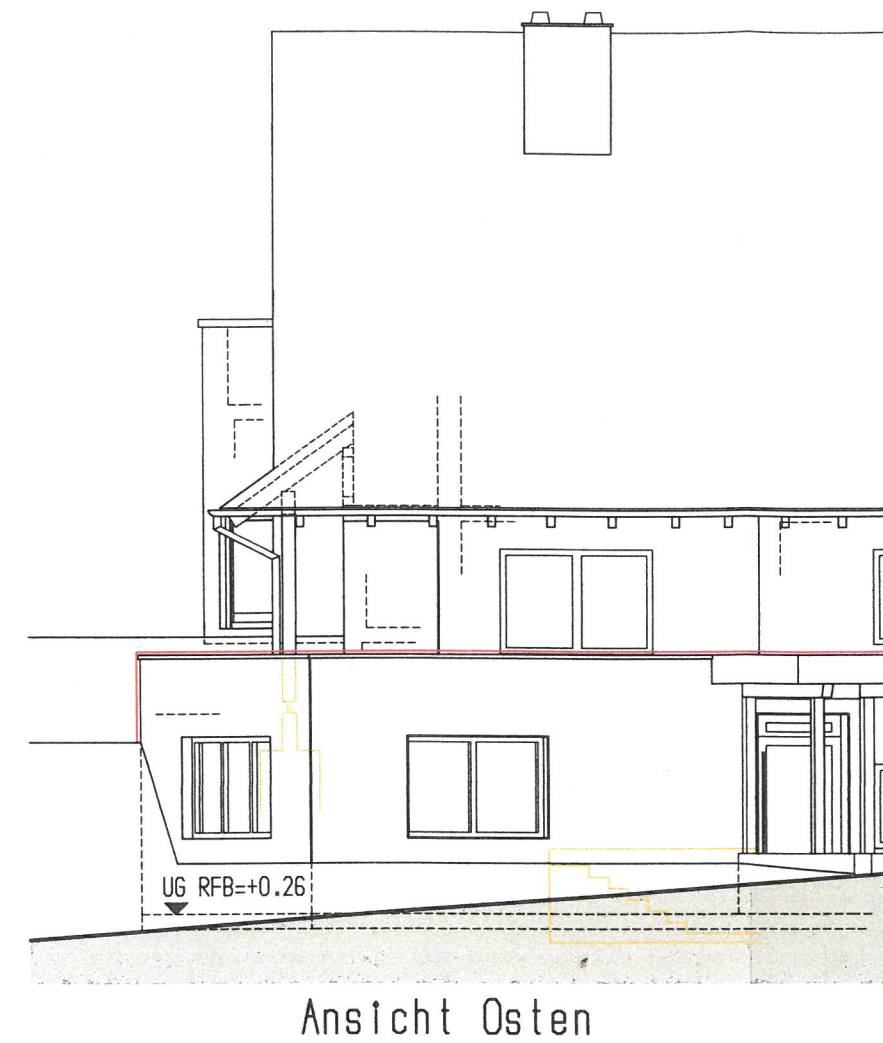


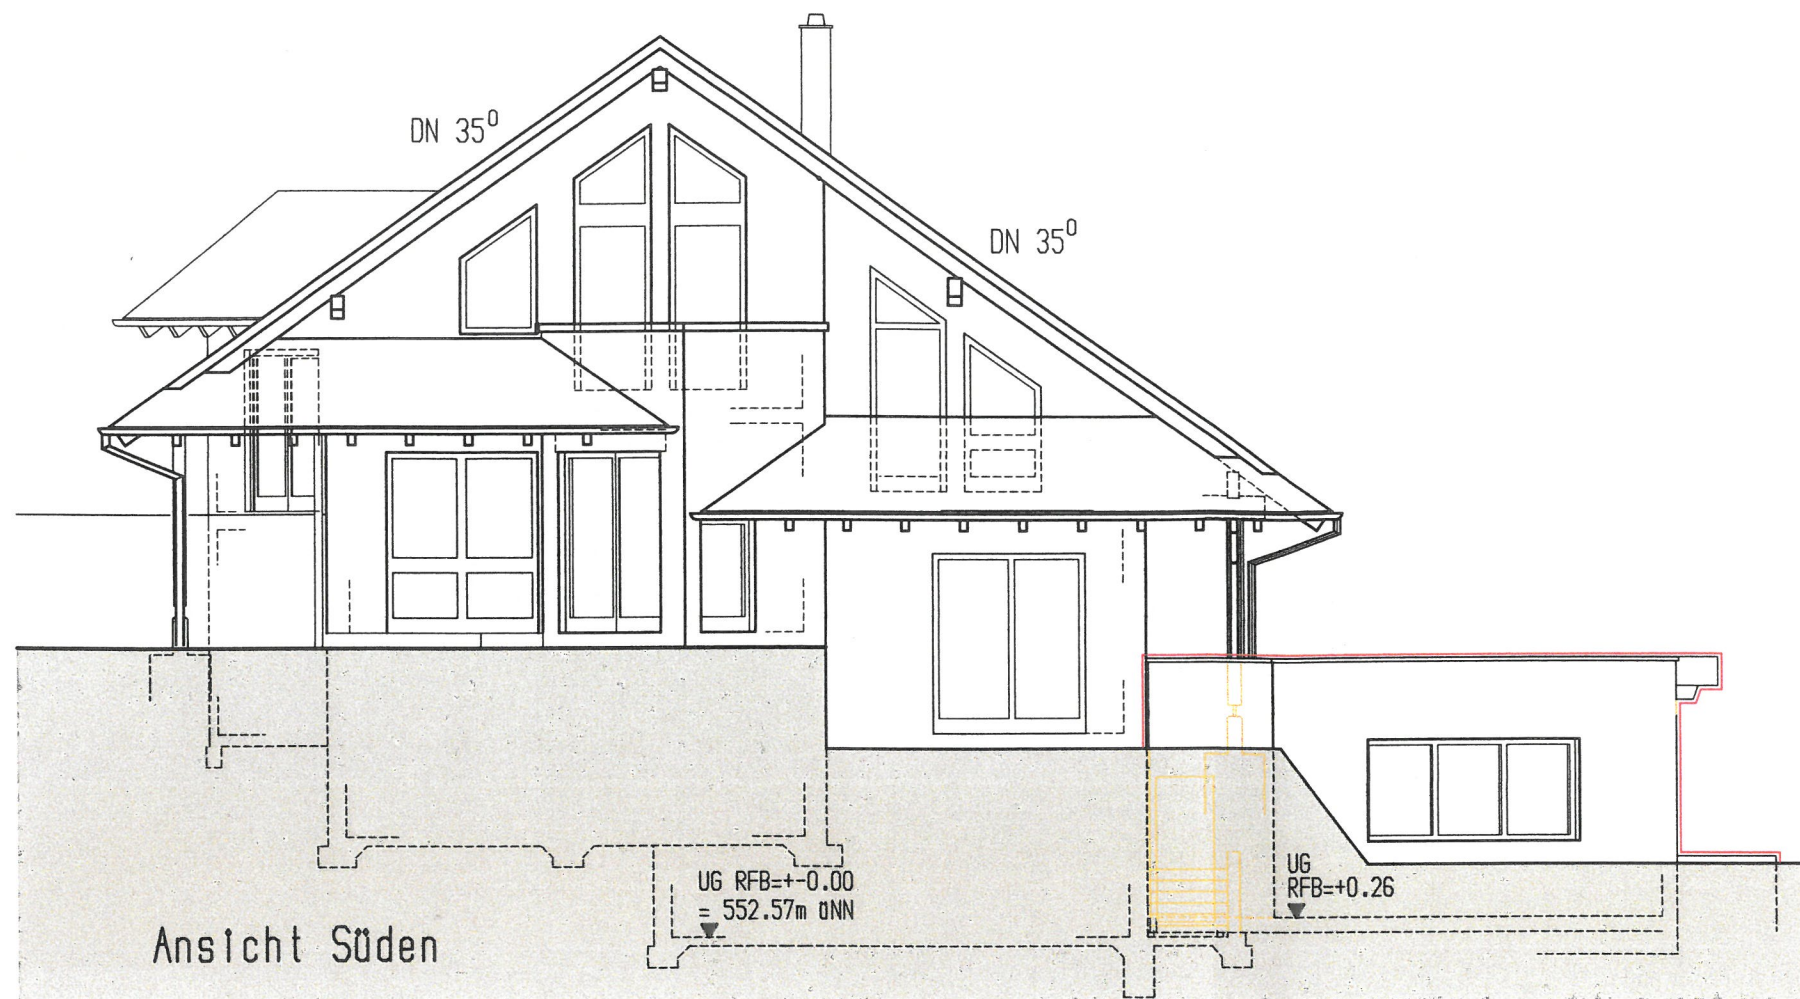

DIP  
BEI  
TEL  
E-M  
INT

Wo

Bau



Mo

06



Da



V 35°

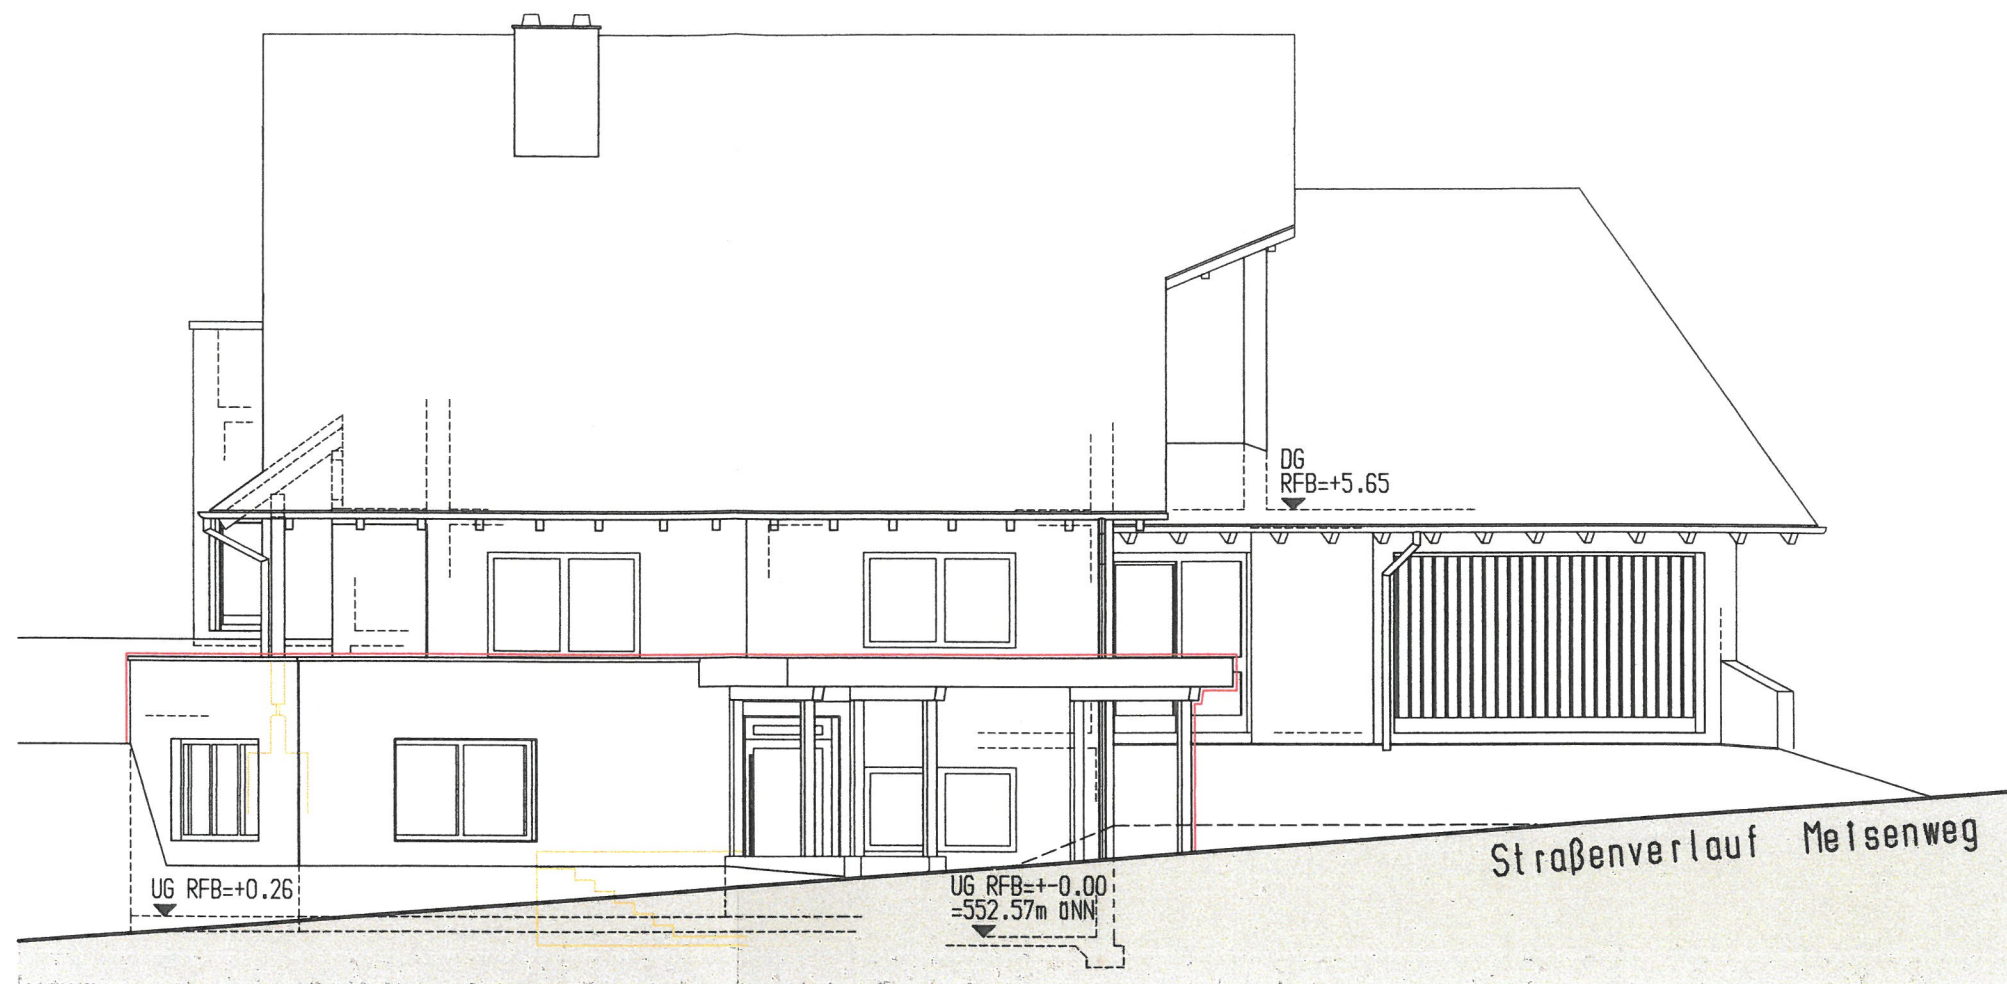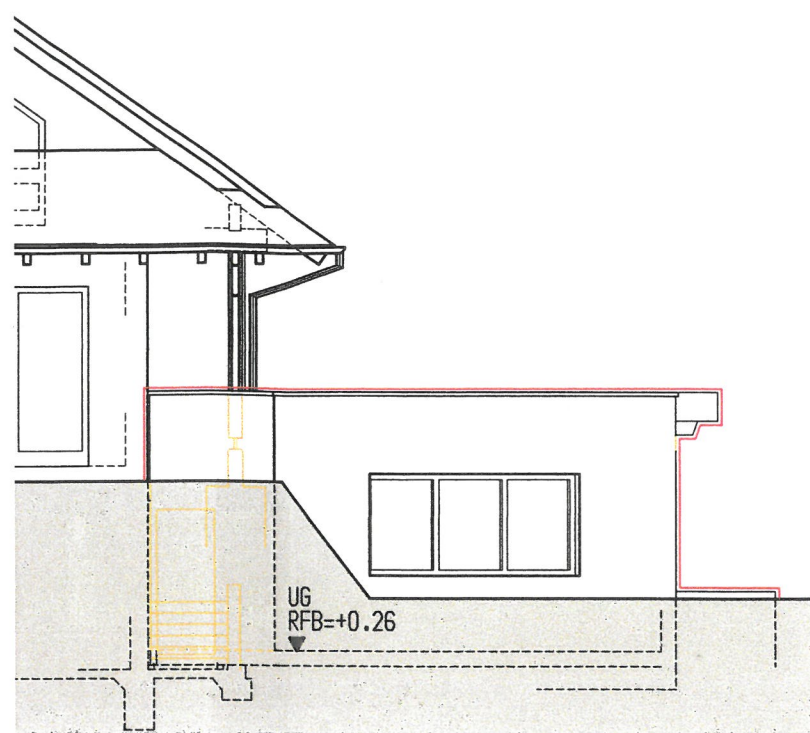

Ansicht Osten

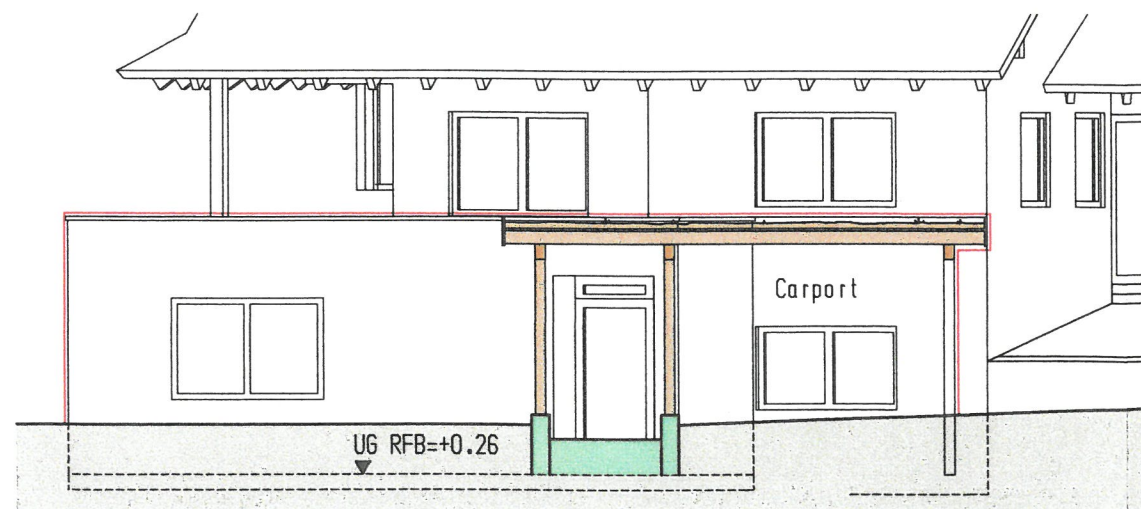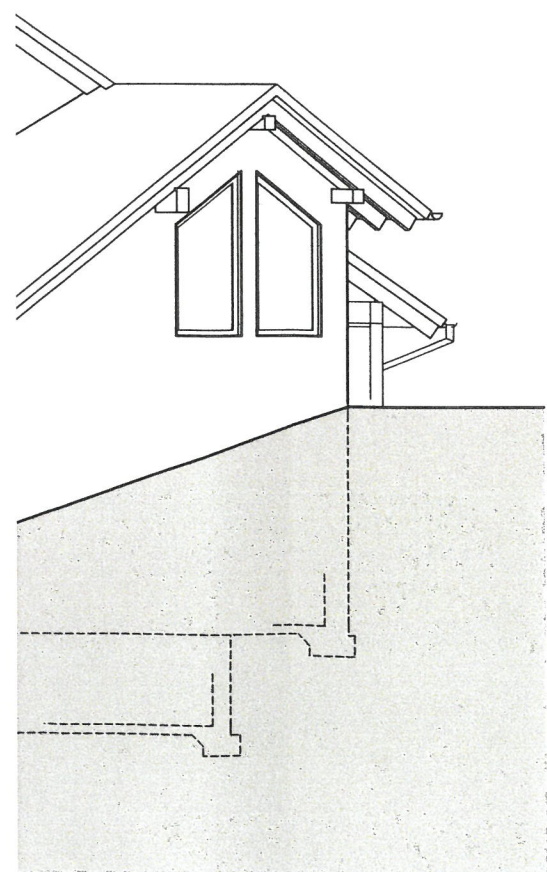

Schnitt 2-2

DIPLOM-INGENIEUR - FREIER ARCHITEKT  
BEIHINGER STRASSE 26 - 72221 HAITERBACH  
TELEFON 07456/1367 - FAX 07456/6283  
E-MAIL: bernhard@helber.net  
INTERNET: http://www.helber.net

Bernhard  
Helber

Wohnhausanbau ANNA FUCHS + MARC SCHLEH 72221 Haiterbach

Bauvorhaben

Schnitt 2-2 und Ansichten

Maßstab 1:100

Datum 06.05.2022

gez. gla

X A. Fuchs

X

Bauherr

Architekt