


21. Juni 2022

NORD - OST - ANSICHT:

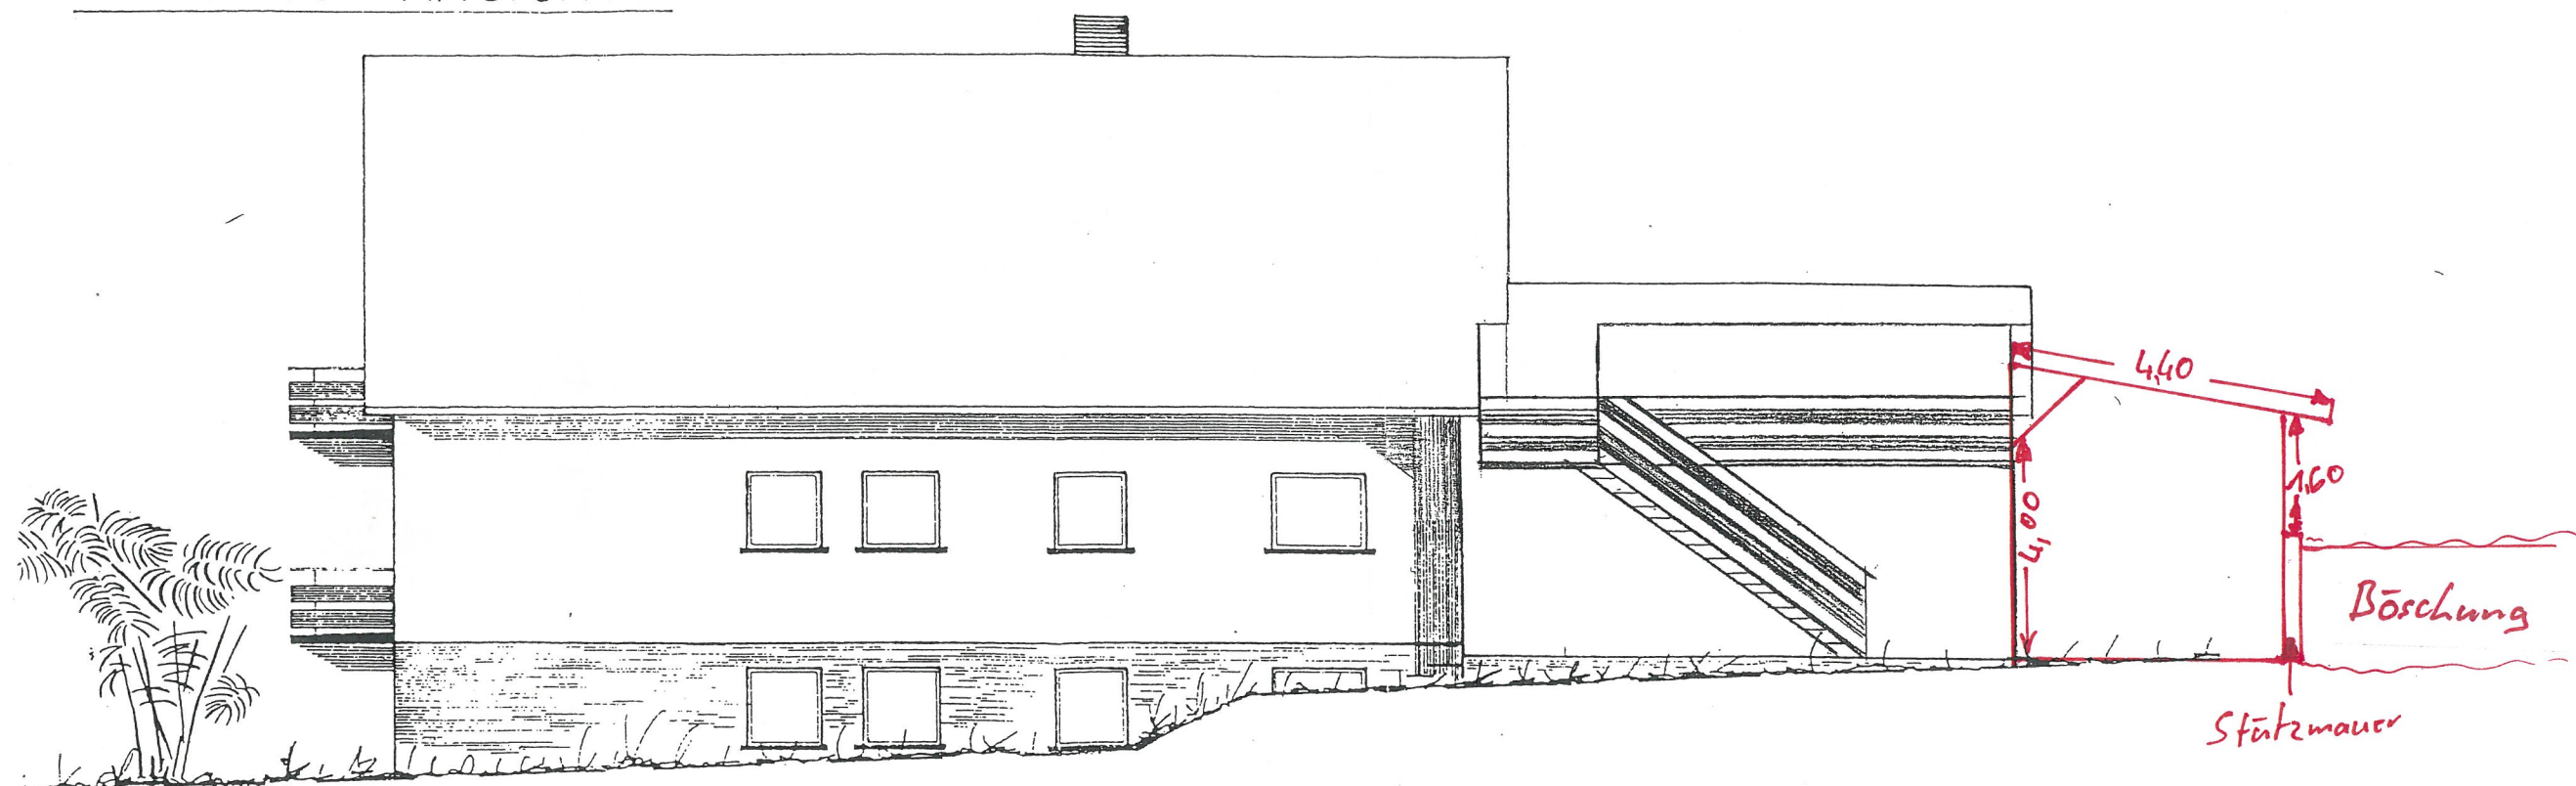


Bauherr: Stefanie Seidt-Guadagnoli

Planverfasser: B. Breg

gefertigt 15.06.2022

NORD-WEST-ANSICHT

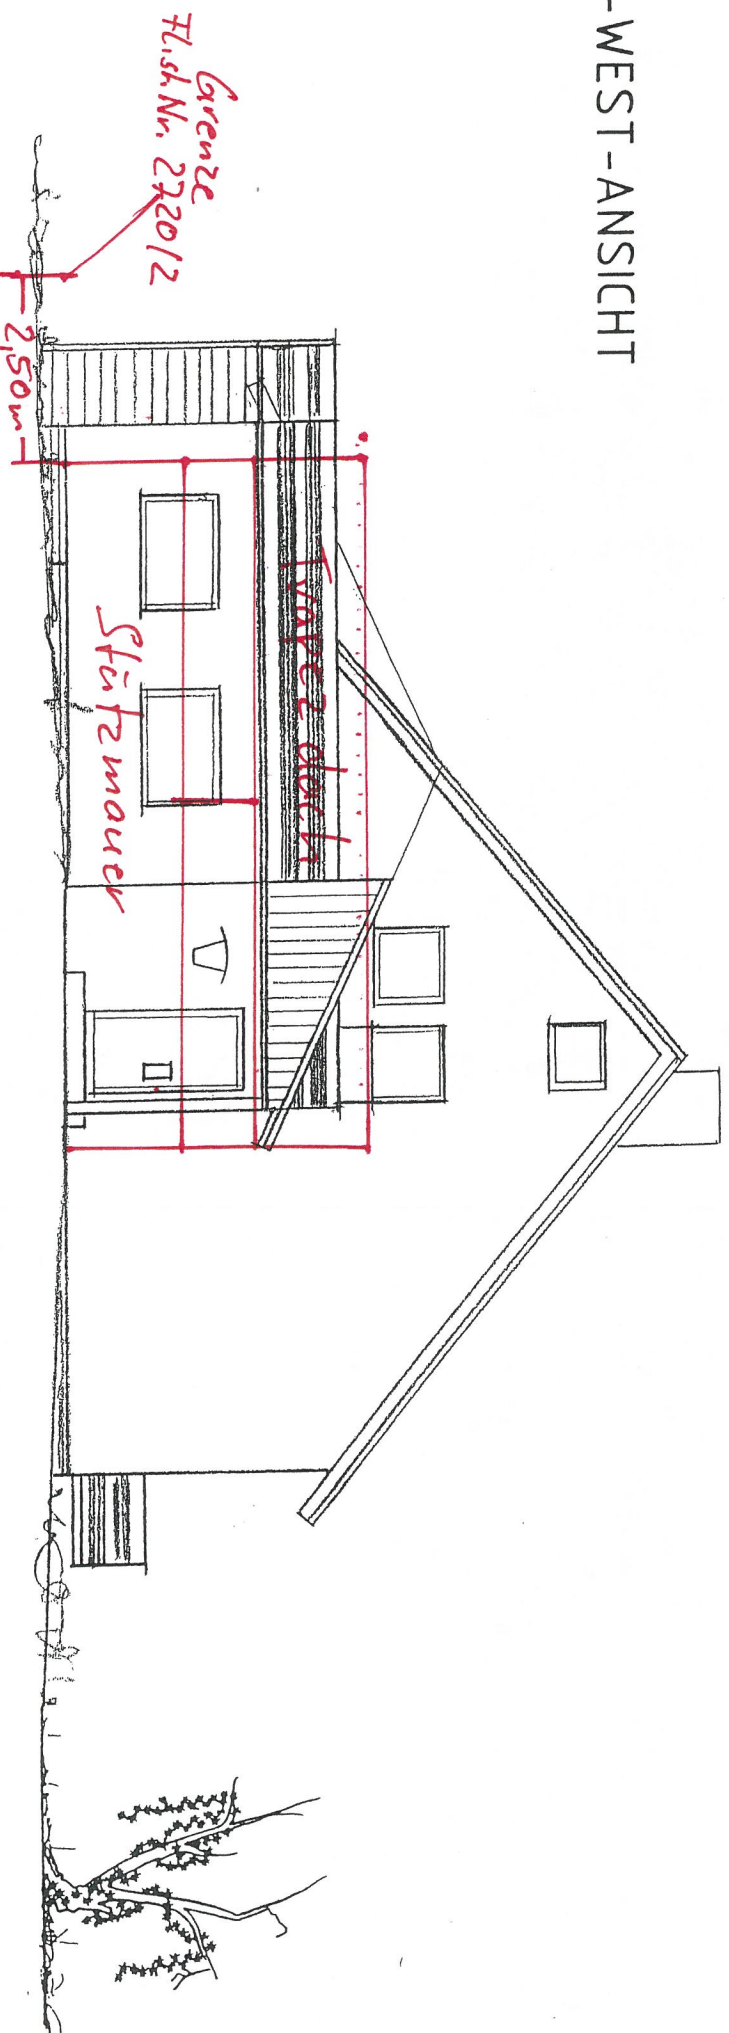


Bauherr: Stefanie Seidl-Guadagnoli

Planverfasser: J. H. H. H.

gefertigt 15.06.2022

SÜD-WEST-ANSICHT!

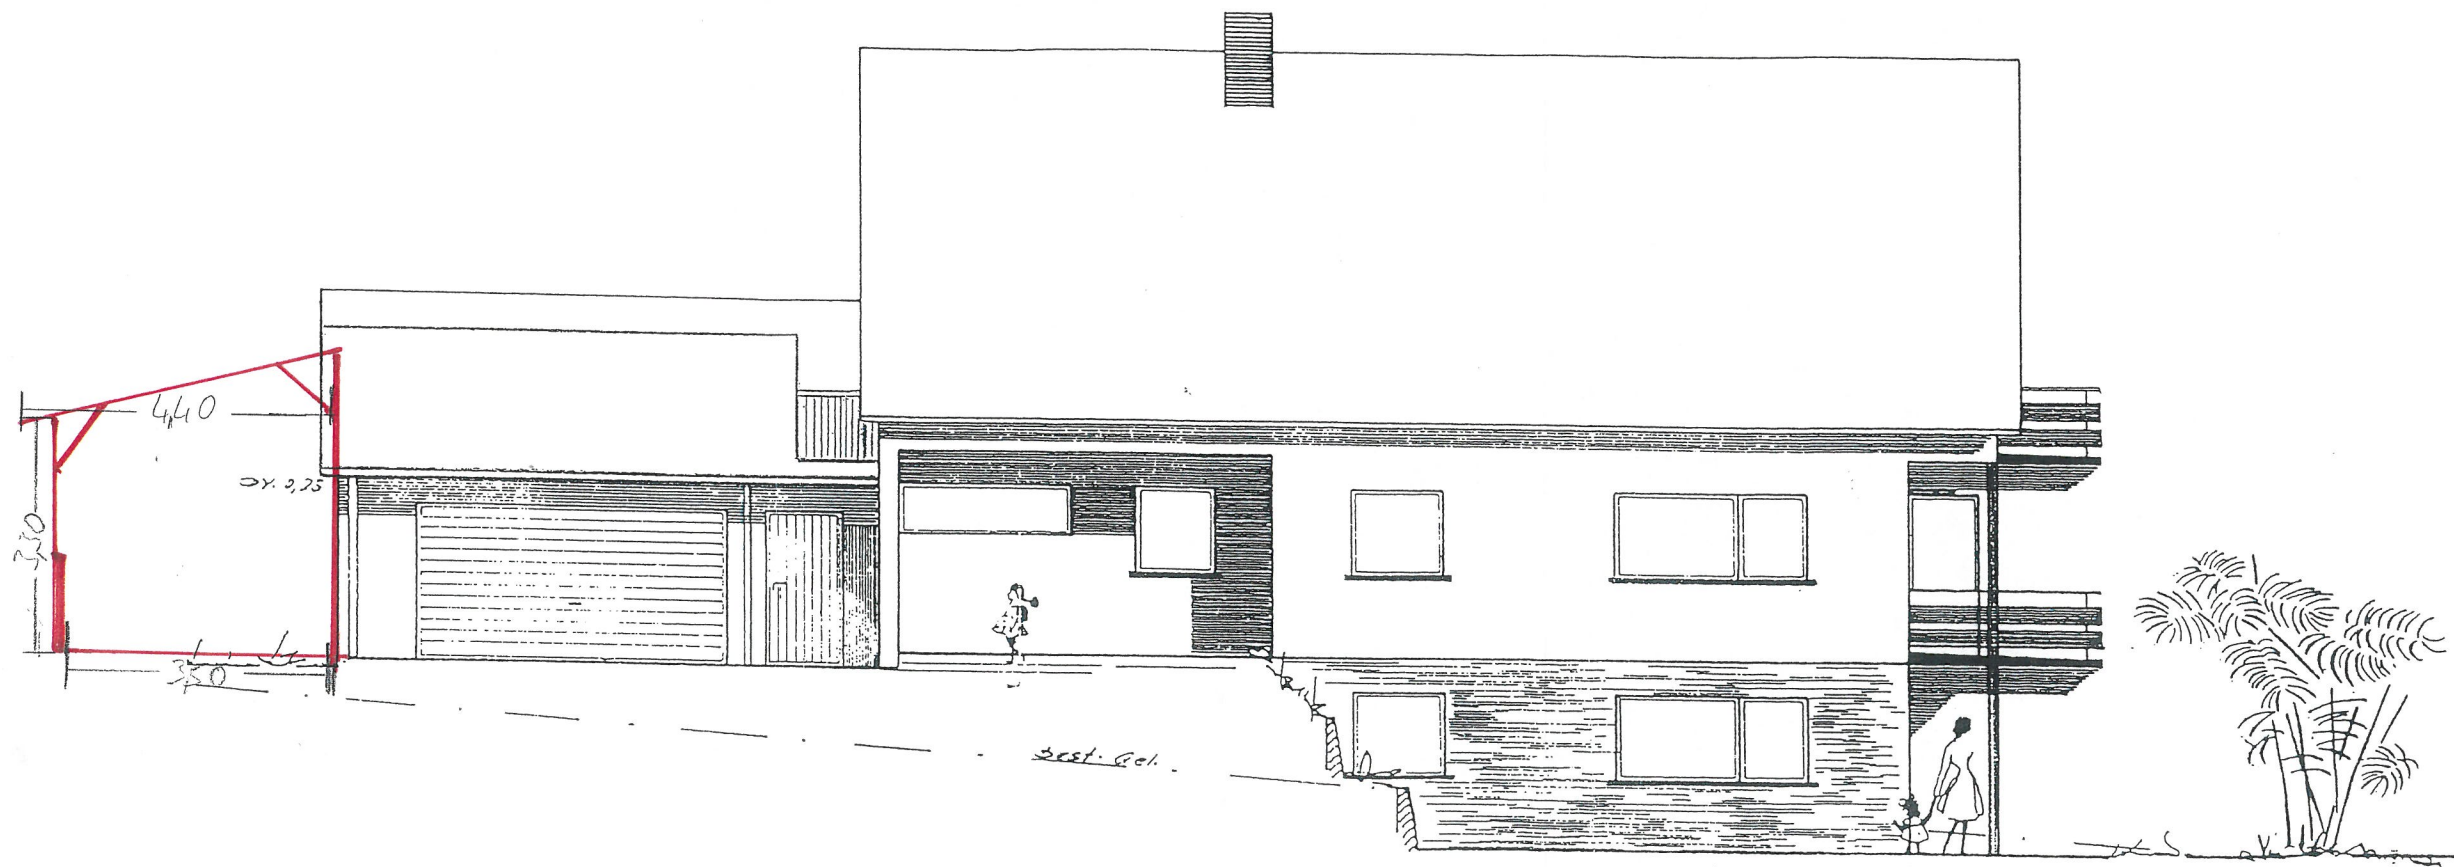

Bauherr: Stefanie Seidt-Guadagnoli
Stefan Seidt

Planverfasser: B. Kötter
Gezeichnet 02.04.2022