


Sämtl. Höhen und Maße sind vor Ort zu kontrollieren

Entwässerung nach DIN 1986

Entwurfs- und Genehmigungsplan!
Keine Ausführungszeichnungen!

Haus auf Bodenplatte

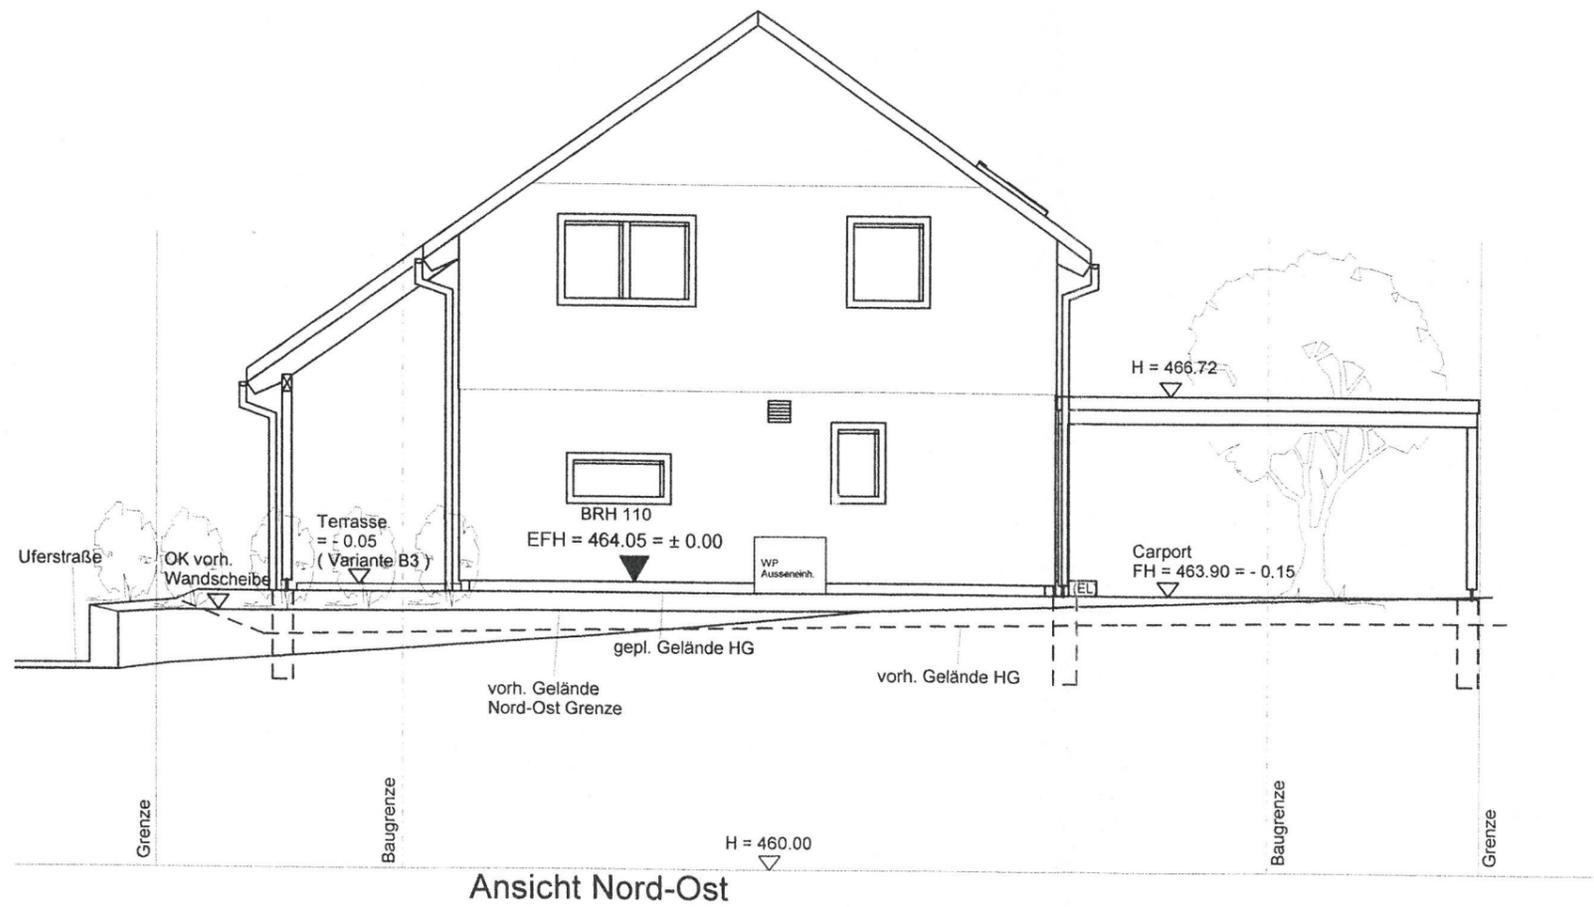

44962


Bauantrag nach § 52 LBO Baden-Württemberg		
Eingabeplan		
Projekt:	Wohnhaus, Carport Projekt-Nr.: 44962	Plan Nr: 6
Bauherr:	Schulz, Matthias & Jessica Ulmenweg 4 11, 71083 Herrenberg	
	Unterschrift: <i>Matthias Schulz</i> <i>Jessica Schulz</i>	
Architekt:	Dipl. Ing. Ralf Kästel Welfenstraße 9, 71065 Sindelfingen Tel: 07031/6932776 Fax: 07031/7889210 Email: kaestel@unserbauvorhaben.de Architektenkammer BW, AL-Nr. 078517	
	Unterschrift: <i>Ralf Kästel</i>	
Bauort:	Uferstraße/Schilfweg, Flst. 87/13 72221 Heiterbach, Gem. Behingen	
Maßstab:	1 : 100	Datum: 22.02.2022 Ansicht Nord-Ost
Änderungen:	Datum:	

Sämtl. Höhen und Maße sind vor Ort zu kontrollieren

Entwässerung nach DIN 1986

Entwurfs- und Genehmigungsplan!
Keine Ausführungszeichnungen!

Haus auf Bodenplatte

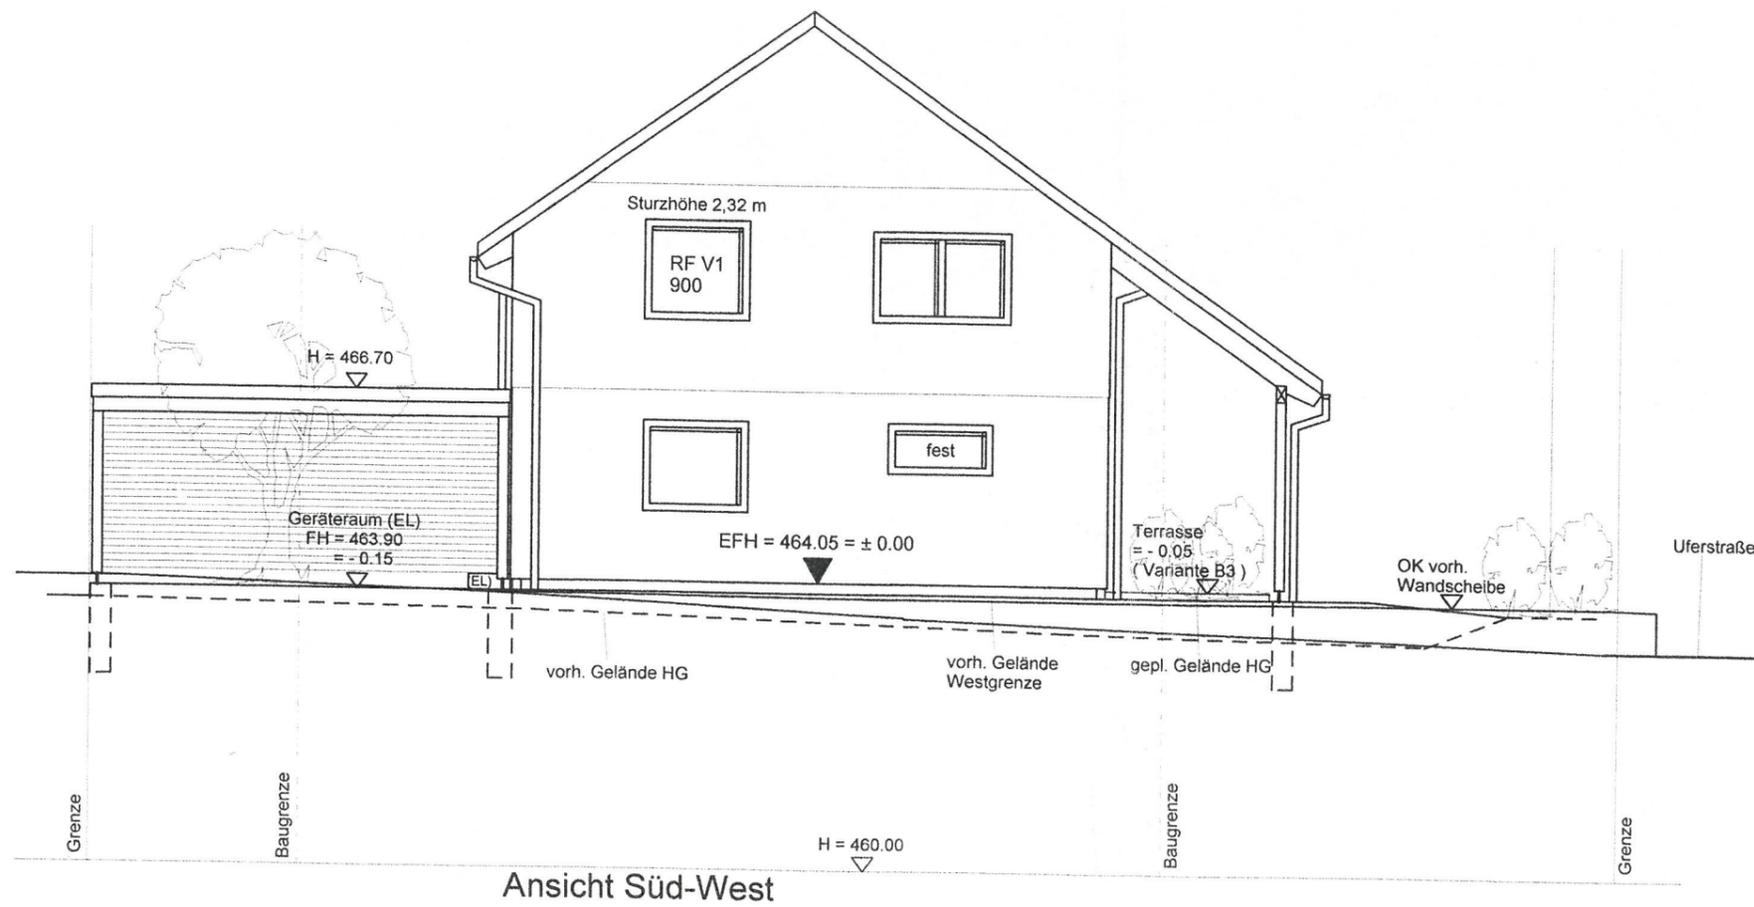

44962


Bauantrag nach § 52 LBO Baden-Württemberg		
Eingabeplan		
Projekt:	Wohnhaus, Carport Projekt-Nr.: 44962	Plan Nr: 8
Bauherr:	Schulz, Matthias & Jessica Ulmenweg 4 11, 71083 Herrenberg	
	Unterschrift: <i>Matthias Schulz</i> <i>Jessica Schulz</i>	
Architekt:	Dipl. Ing. Ralf Kästel Welfenstraße 9, 71065 Sindelfingen	
	Tel: 07031/6932776 Fax: 07031/7889210 Email: kaestel@unserbauvorhaben.de	
	Architektenkammer BW, AL-Nr. 078517	
	Unterschrift: <i>Ralf Kästel</i>	
Bauort:	Uferstraße/Schilfweg, Flst. 87/13 72221 Heiterbach, Gem. Behingen	
Maßstab:	1 : 100	Datum: 22.02.2022 Ansicht Süd-West
Änderungen:	Datum:	

Sämtl. Höhen und Maße sind vor Ort zu kontrollieren

Entwässerung nach DIN 1986

Entwurfs- und Genehmigungsplan!
Keine Ausführungszeichnungen!

Haus auf Bodenplatte

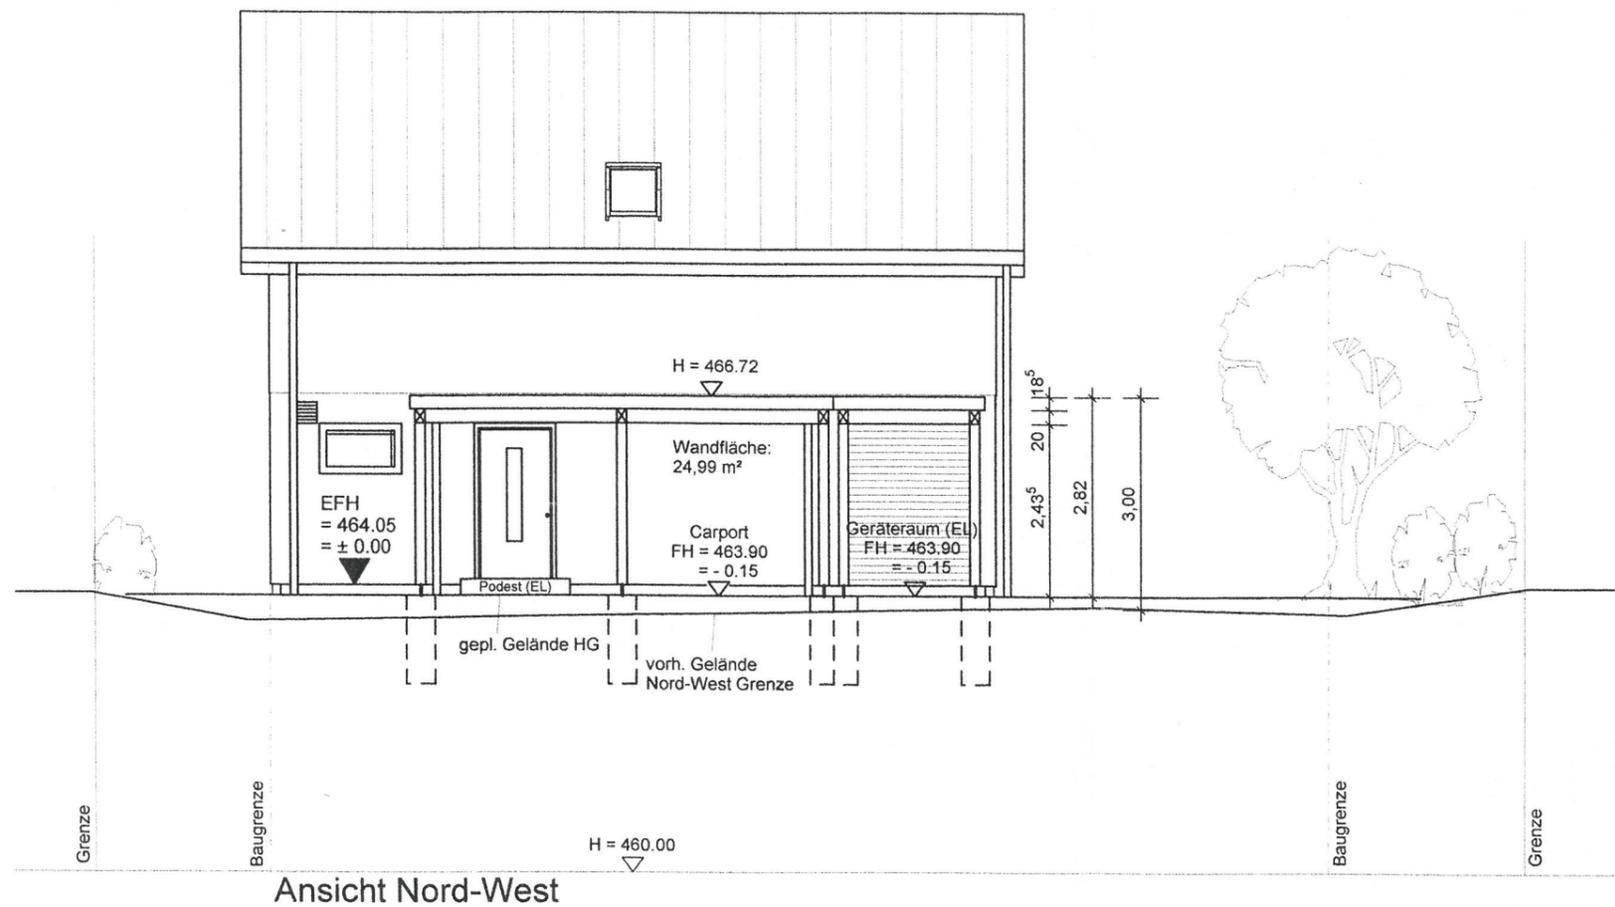

Ansicht Nord-West

44962

Bauantrag nach § 52 LBO Baden-Württemberg		
Eingabeplan		
Projekt:	Wohnhaus, Carport Projekt-Nr.: 44962	Plan Nr.: 5
Bauherr:	Schulz, Matthias & Jessica Ulmenweg 4 11, 71083 Herrenberg	
	Unterschrift: <i>Matthias Schulz</i> <i>J. Schulz</i>	
Architekt:	Dipl. Ing. Ralf Kästel Welfenstraße 9, 71065 Sindelfingen Tel: 07031/6932776 Fax: 07031/7889210 Email: kaestel@unserbauvorhaben.de Architektenkammer BW, AL-Nr. 078517	
	Unterschrift: <i>Ralf Kästel</i>	
Bauort:	Uferstraße/Schilfweg, Flst. 87/13 72221 Heiterbach, Gem. Behingen	
Maßstab:	1 : 100	Datum: 22.02.2022 Ansicht Nord-West
Änderungen:	Datum:	


Sämtl. Höhen und Maße sind vor Ort zu kontrollieren

Entwässerung nach DIN 1986


Entwurfs- und Genehmigungsplan!
Keine Ausführungszeichnungen!

Haus auf Bodenplatte

PV-Anlage in EL, Vorbereitung durch SchwörerHaus

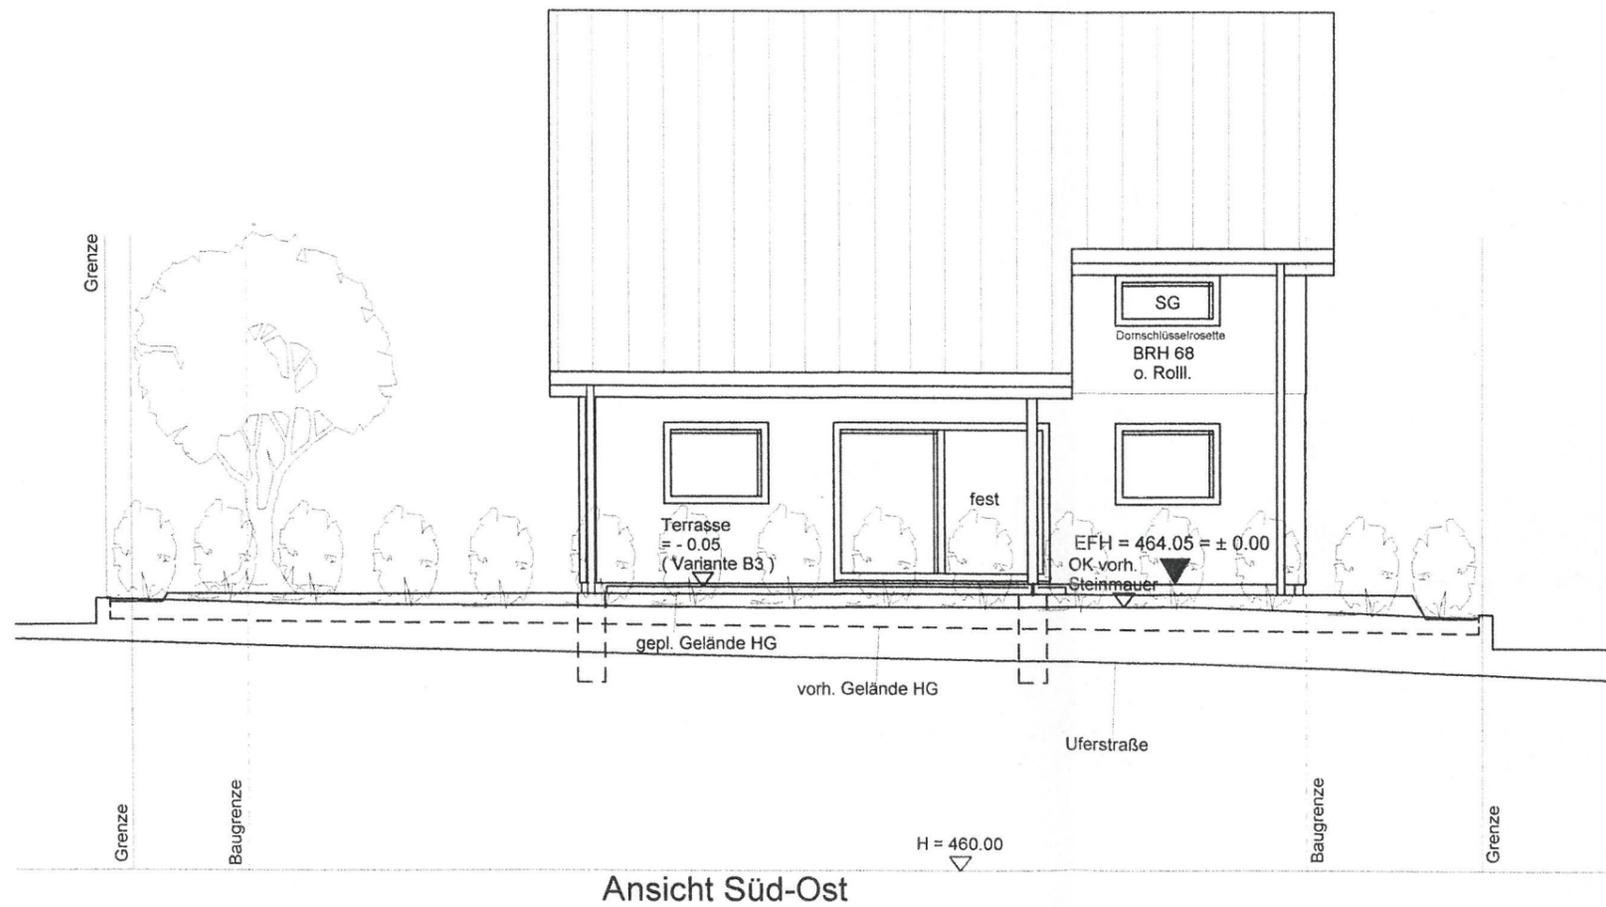

44962

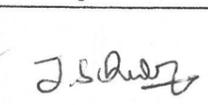Bauantrag nach § 52 LBO Baden-Württemberg		
Eingabeplan		
Projekt: Wohnhaus, Carport Projekt-Nr.: 44962	Plan Nr: 7	
Bauherr: Schulz, Matthias & Jessica Ulmenweg 4 11, 71083 Herrenberg	Unterschrift:  	
Architekt: Dipl. Ing. Ralf Kästel Welfenstraße 9, 71065 Sindelfingen Tel: 07031/6932776 Fax: 07031/7889210 Email: kaestel@unserbauvorhaben.de Architektenkammer BW, AL-Nr. 078517	Unterschrift: 	
Bauort: Uferstraße/Schilfweg, Flst. 87/13 72221 Heiterbach, Gem. Behingen		
Maßstab: 1 : 100	Datum: 22.02.2022	Ansicht Süd-Ost
Änderungen:	Datum:	