


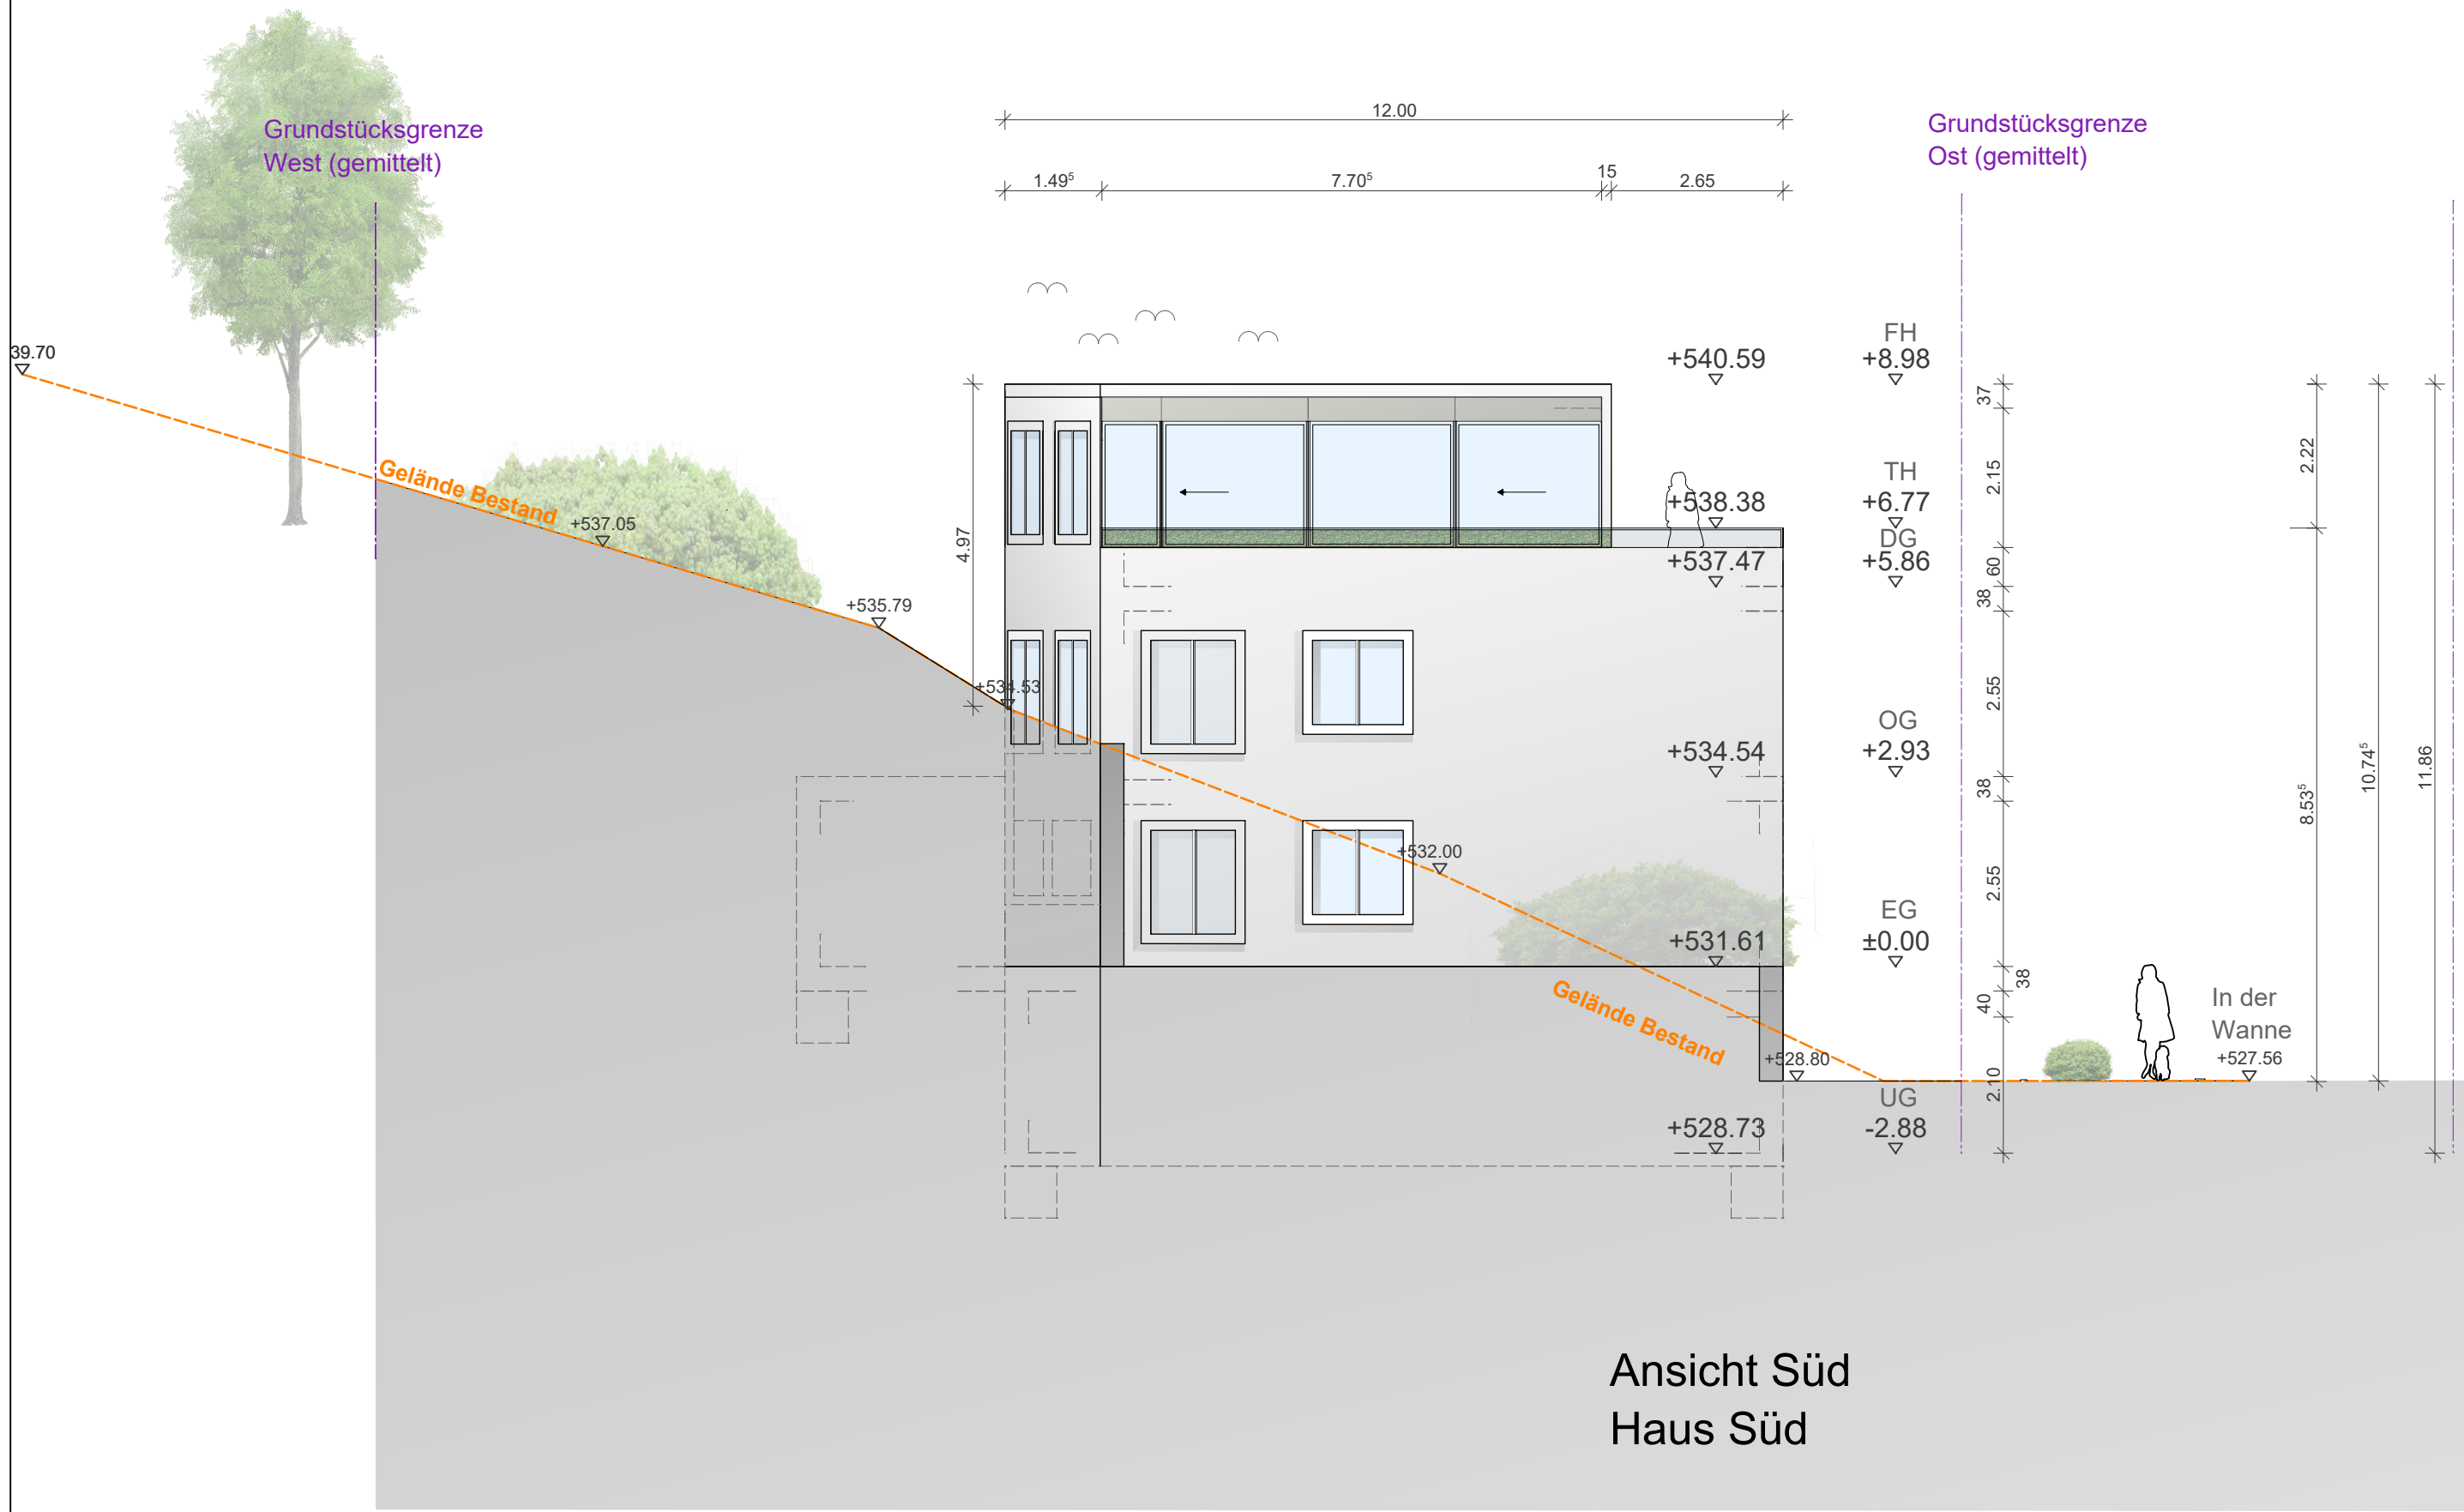

Ansicht Süd
Haus Süd



Ansicht Nord
Haus Nord



Ansicht Nord
Haus Süd



Ansicht Süd
Haus Nord

BAUGESUCH	
	
Bauherrschaft Vision Wohnbau GmbH Pforzheimer Str. 23 72202 Nagold	Architekt G.A.S. planen bauen forschen Prof. Georg Sahner BDA E2D Haldenackerstr. 8 70565 Stuttgart T. 0711/66621-0 F. 0711/66621-52 kontakt@gas-sahner.de
Bauvorhaben In der Wanne 10 Fl.Stück Nr. 2718/8 72221 Halterbach	
Projektbezeichnung Neubau von zwei Mehrfamilienhäusern mit je 8 Wohnungen	
Projektadresse: In der Wanne 10 72221 Halterbach Flurstück Nummer: 2718/8	
Planinhalt Ansicht Nord + Süd	
Maßstab 1:100	Format: A1
Projekt: 2021_010	
Datum: 17.05.2022	Ersteller: AL