


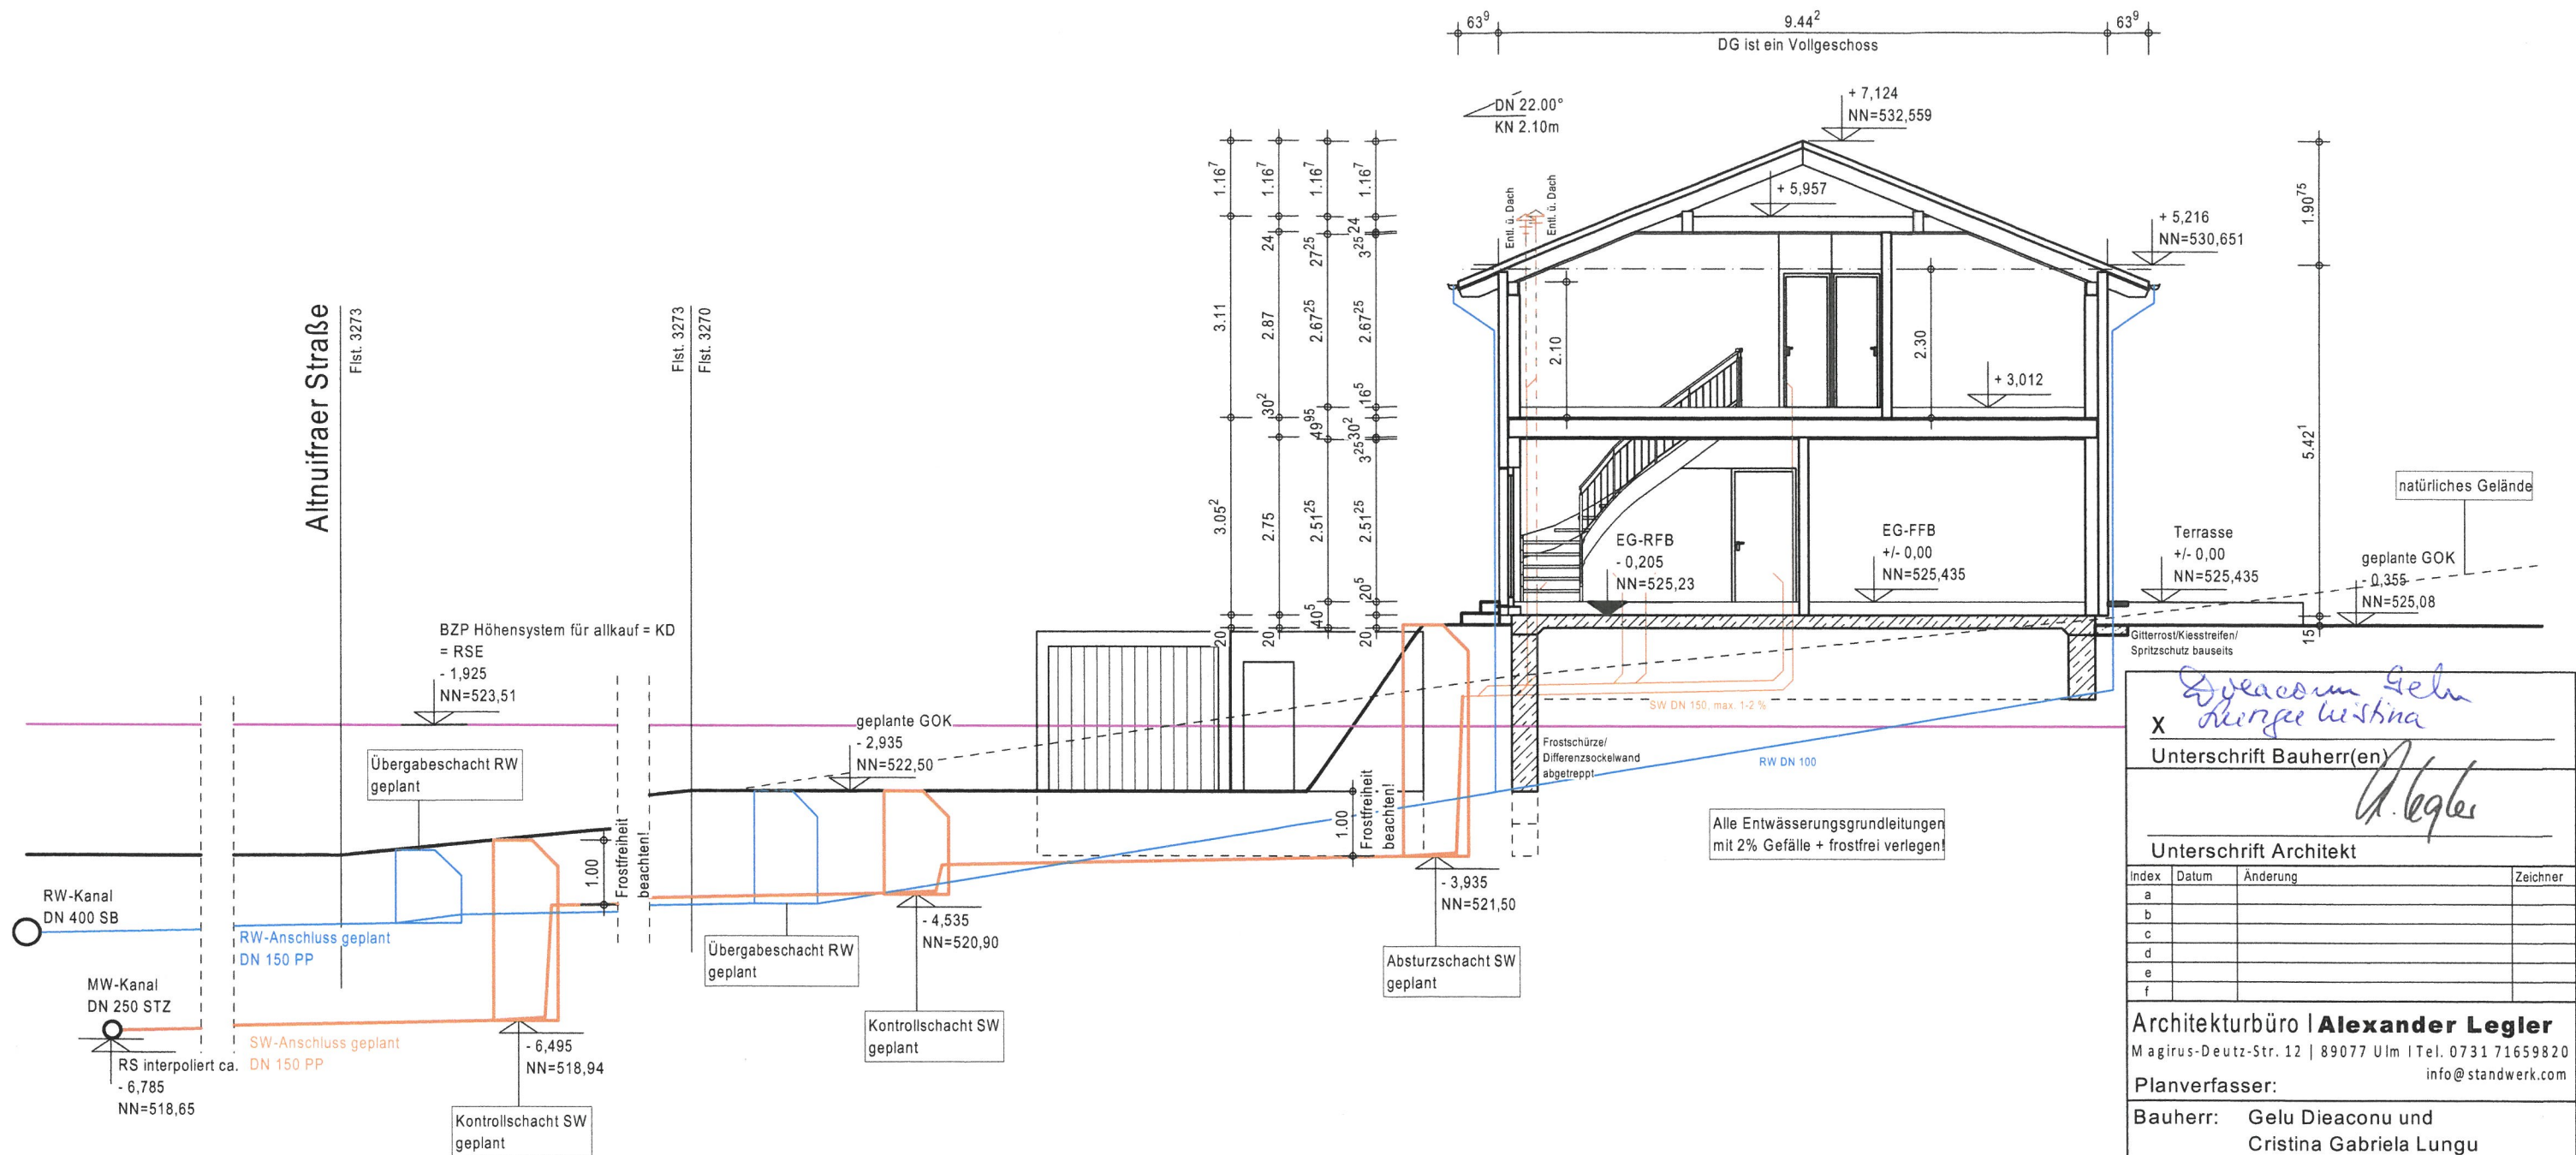





Dämmung Bodenplatte nach Angabe Statiker - Gebäudeenergiegesetz (GEG)

Alle Fundamente/Frostschürzen sind frostfrei (das heißt mind. 1m tief) und auf gewachsenem Boden zu gründen, Ausführung nach Angaben Bodengutachten!

Die Hausversorgungsanschlüsse sind vor Baubeginn in Eigenverantwortung durch den Bauherren mit den jeweiligen Versorgungsunternehmen abzustimmen und dementsprechend auszuführen!

Alle Wege, Terrassen, Zufahrten und Stellplätze sind in wasserdurchlässigem Belag auszuführen.

Gem. DIN vor den Terrassen-/Haustüre 15cm Schwelle oder 5cm Schwelle mit Entwässerungsrinne ausführen!

Technische und konstruktive Änderungen durch allkauf-haus möglich !

Achtung !  
Baugesuchspläne sind keine Ausführungspläne !!

*Dyacoem Gelu*  
*Kirge Liskina*  
X  
Unterschrift Bauherr(en)

*A. Legler*  
Unterschrift Architekt

| Index | Datum | Änderung | Zeichner |
|-------|-------|----------|----------|
| a     |       |          |          |
| b     |       |          |          |
| c     |       |          |          |
| d     |       |          |          |
| e     |       |          |          |
| f     |       |          |          |

**Architekturbüro | Alexander Legler**  
Magirus-Deutz-Str. 12 | 89077 Ulm | Tel. 0731 71659820  
info@standwerk.com

Planverfasser:

Bauherr: Gelu Dieaconu und  
Cristina Gabriela Lungu  
Schelmenwasen 43, 72160 Horb

KV-Nr. : U2021\_30852  
Haustyp: AKA\_LIFE\_02  
Dachneigung: 22° Kniestockwand: 2.1 m  
Bauort : Altnuifraer Straße  
72221 Haiterbach

Gemarkung: Haiterbach  
Flur: -- Flurstück: 3270


Plan: **Schnitt A-A** M=1:100  
DIN A3

erstellt am: 11.05.2022 erstellt durch: AL/ZS  
geändert am: - geändert durch: -


**allkauf**   
DAS HAUS ZUM LEBEN.



Ansicht Nordost

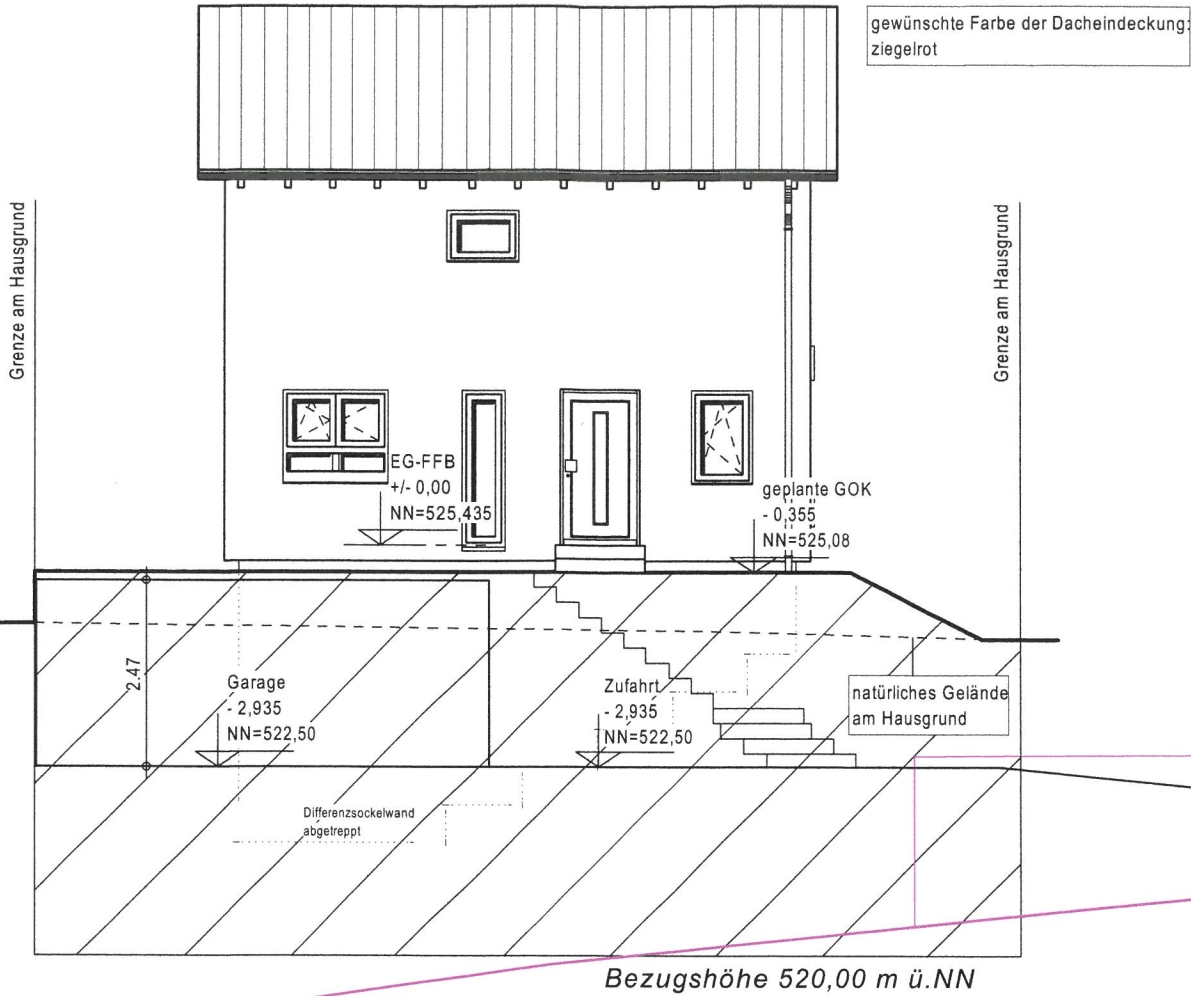

Ansicht Südost

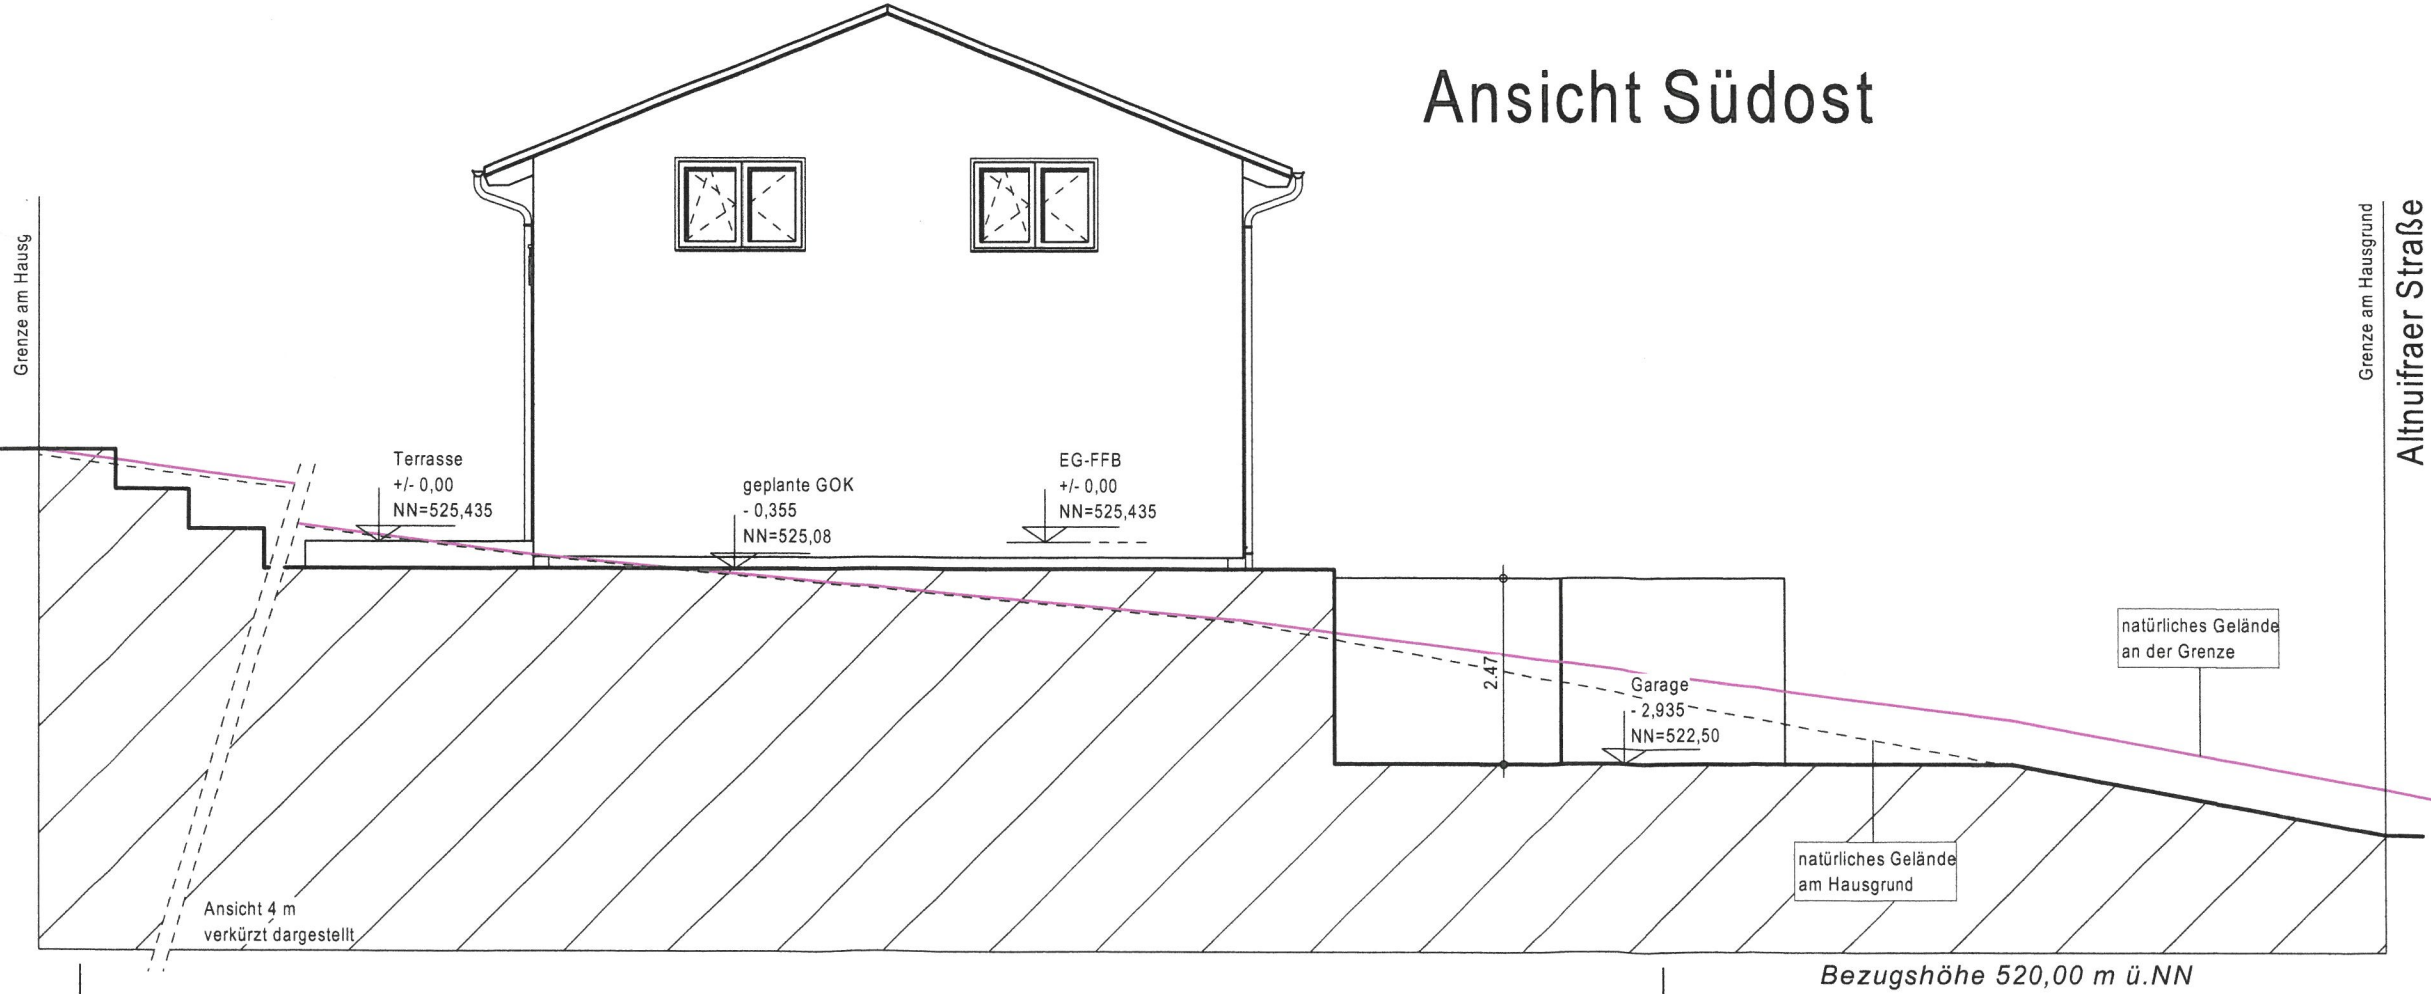

Alle Wege, Terrassen, Zufahrten und Stellplätze sind in wasserdurchlässigem Belag auszuführen.

Gem. DIN vor den Terrassen/ Haustüre 15cm Schwelle oder 5cm Schwelle mit Entwässerungsrinne ausführen!

Bei Absturzhöhen ab 1 m tiefe sind Umwehrungen gemäß LBOAVO §3 vorzusehen.

Das Gelände bleibt an den Nachbargrenzen unverändert!

Technische und konstruktive Änderungen durch allkauf-haus möglich!

Achtung! Baugesuchspläne sind keine Ausführungspläne !!

*Gelu Dieaconu und Cristina Gabriela Lungu*  
X  
Unterschrift Bauherr(en)

Unterschrift Architekt

| Index | Datum | Änderung | Zeichner |
|-------|-------|----------|----------|
| a     |       |          |          |
| b     |       |          |          |
| c     |       |          |          |
| d     |       |          |          |
| e     |       |          |          |
| f     |       |          |          |

Architekturbüro | **Alexander Legler**  
Magirus-Deutz-Str. 12 | 89077 Ulm | Tel. 0731 71659820  
info@standwerk.com

Planverfasser:  
Bauherr: Gelu Dieaconu und Cristina Gabriela Lungu  
Schelmenwasen 43, 72160 Horb

KV-Nr.: U2021\_30852  
Haustyp: AKA\_LIFE\_02  
Dachneigung: 22° Kniestockwand: 2.1 m  
Bauort: Altnuifraer Straße  
72221 Haiterbach

Gemarkung: Haiterbach  
Flur: -- Flurstück: 3270


Plan: **Ansichten 1** M=1:100  
DIN A3

erstellt am: 11.05.2022 erstellt durch: AL/ZS

geändert am: - geändert durch: -

**allkauf**  
DAS HAUS ZUM LEBEN.

Ansicht Südwest

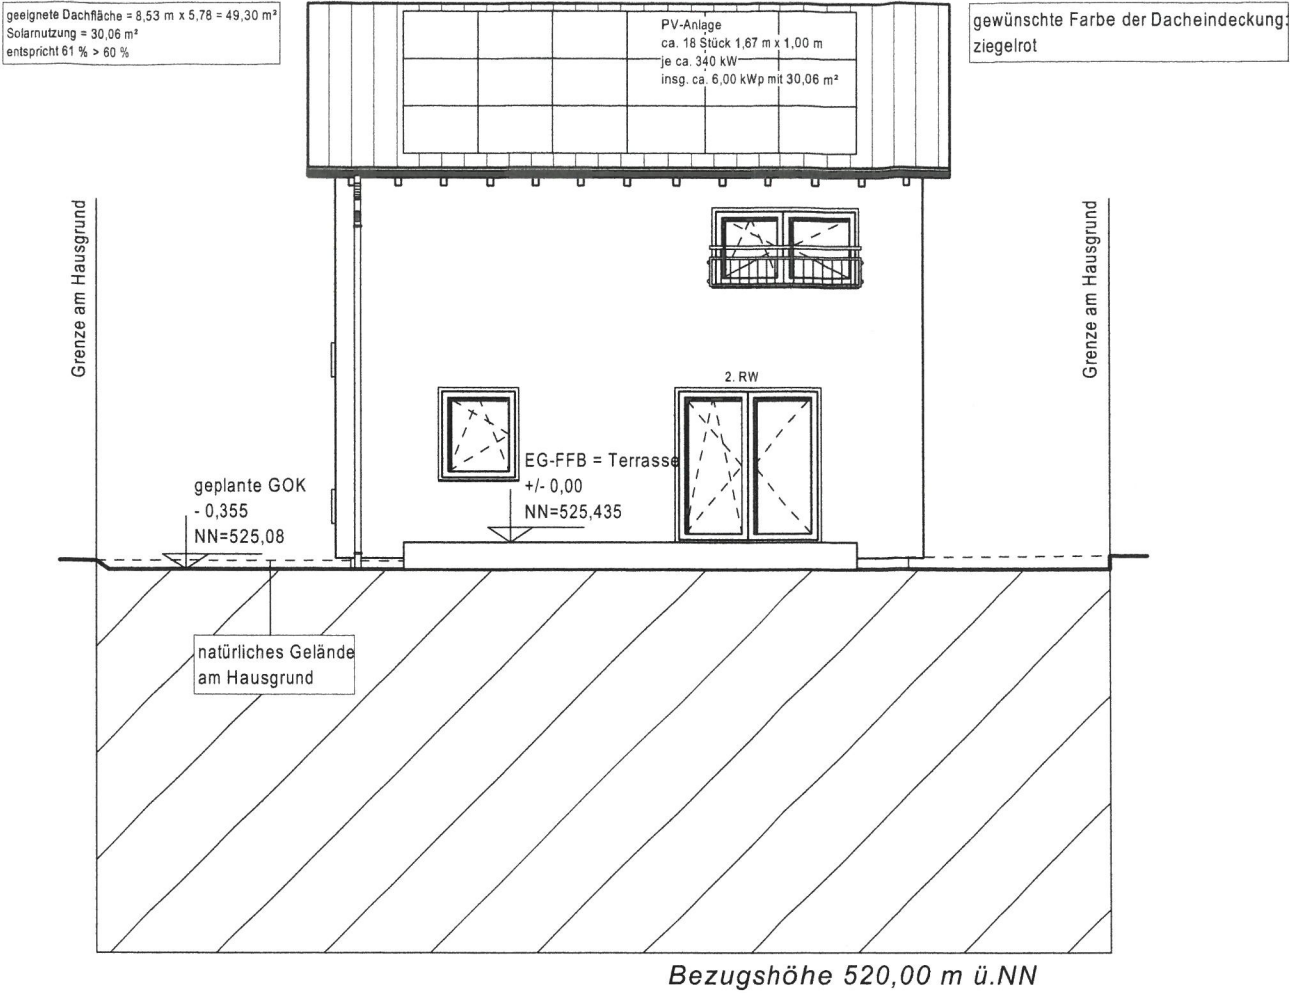

Alle Wege, Terrassen, Zu-  
fahrten und Stellplätze sind in  
wasserdurchlässigem Belag  
auszuführen.

Gem. DIN vor den Terrassen-/  
Haustüre 15cm Schwelle oder  
5cm Schwelle mit Ent-  
wässerungsrinne ausführen!


Bei Absturzhöhen ab 1 m tiefe  
sind Umwehungen  
gemäß LBOAVO §3  
vorzusehen.

Das Gelände bleibt  
an den Nachbargrenzen  
unverändert !

Technische und konstruktive  
Änderungen durch allkauf-haus  
möglich !

Achtung !  
Baugesuchspläne sind  
keine Ausführungspläne !!

Ansicht Nordwest

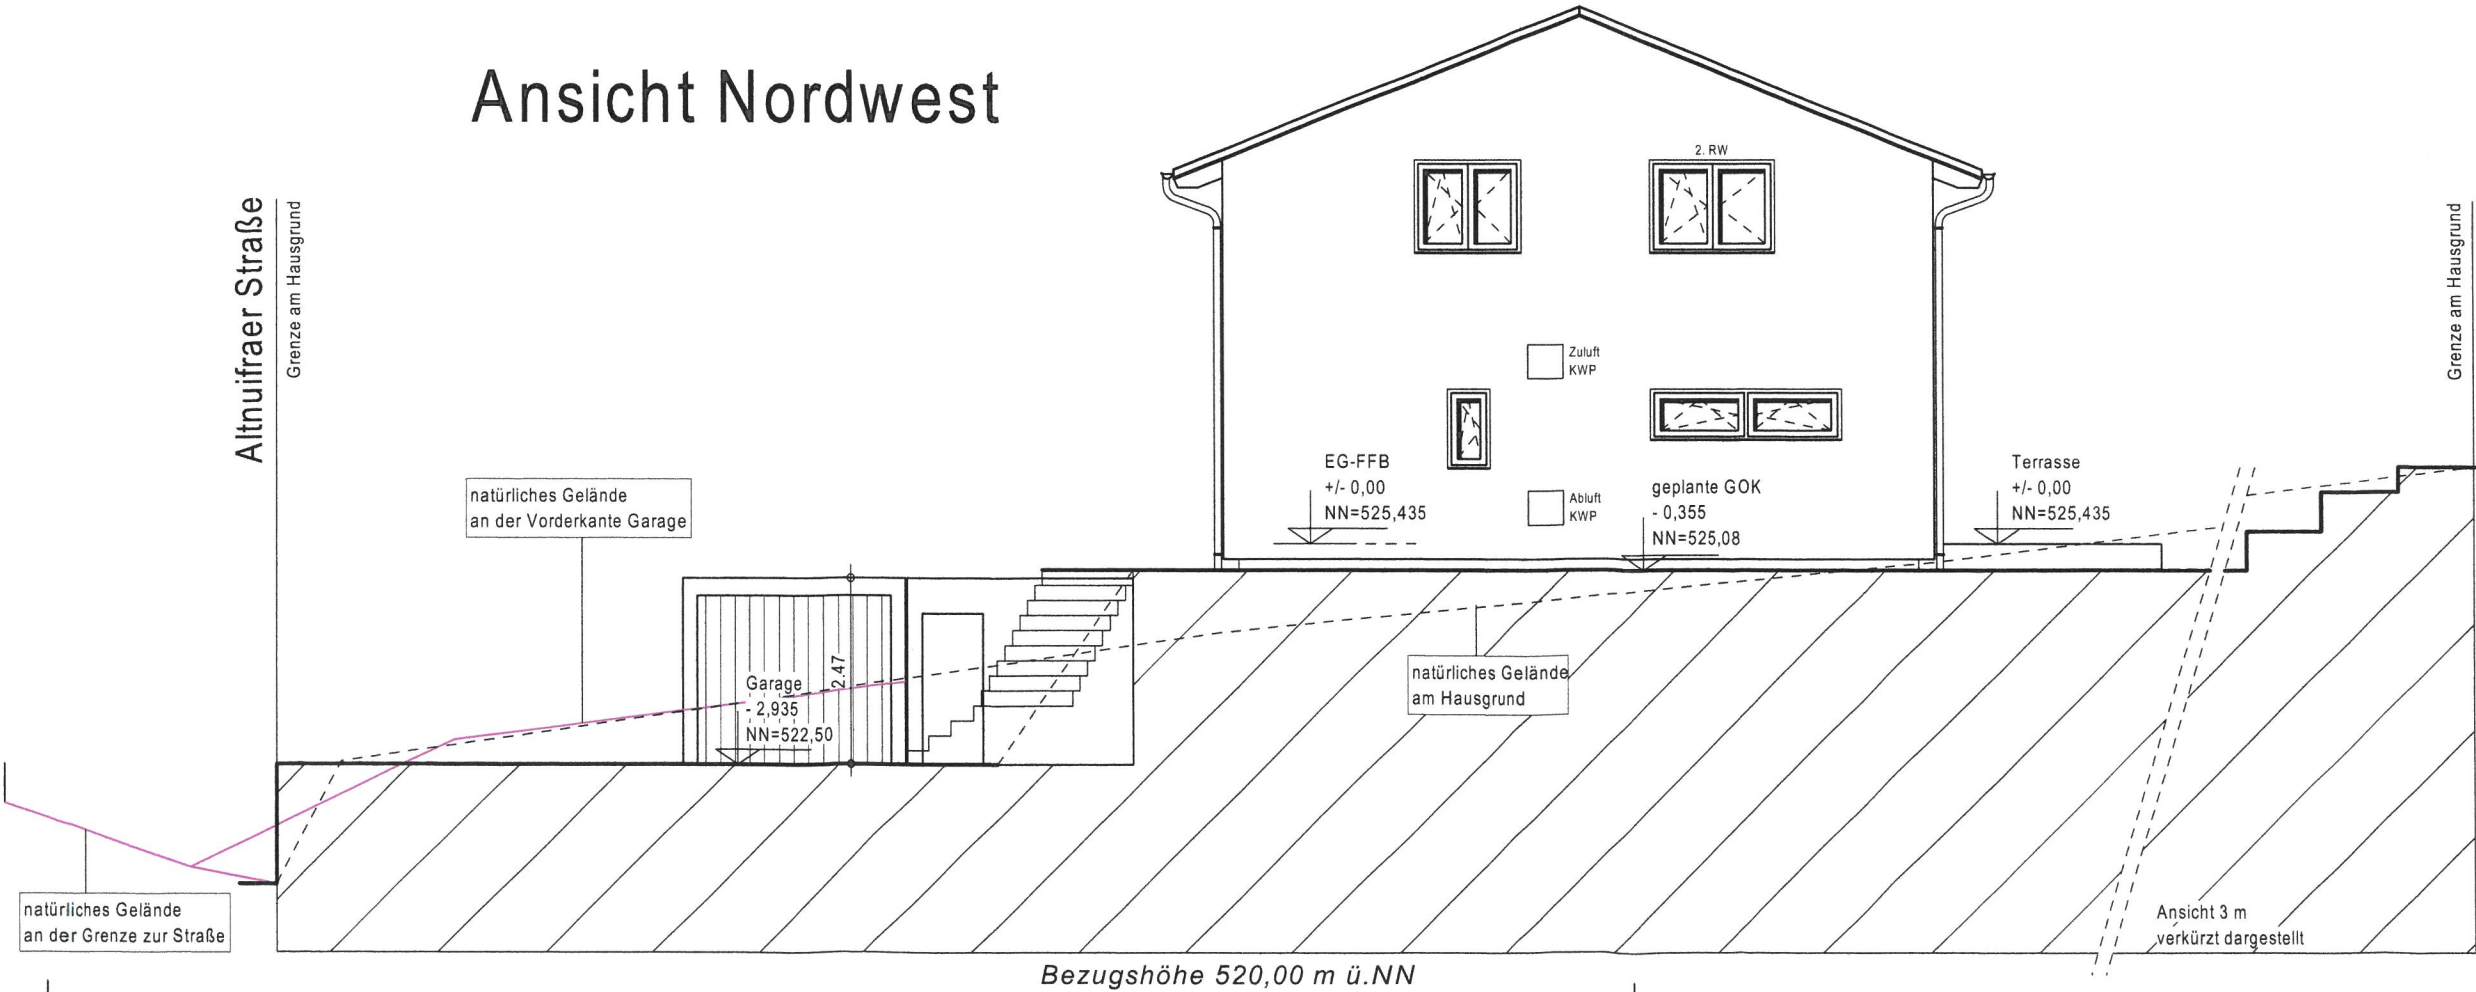

*Dieaconu Gelu  
Lungu Cristina*

Unterschrift Bauherr(en)

Unterschrift Architekt

| Index | Datum | Änderung | Zeichner |
|-------|-------|----------|----------|
| a     |       |          |          |
| b     |       |          |          |
| c     |       |          |          |
| d     |       |          |          |
| e     |       |          |          |
| f     |       |          |          |

Architekturbüro | **Alexander Legler**

Magirus-Deutz-Str. 12 | 89077 Ulm | Tel. 0731 71659820  
info@standwerk.com

Planverfasser:

Bauherr: Gelu Dieaconu und  
Cristina Gabriela Lungu  
Schelmenwasen 43, 72160 Horb

KV-Nr.: U2021\_30852

Haustyp: AKA\_LIFE\_02

Dachneigung: 22° Kniestockwand: 2.1 m

Bauort: Altneufräer Straße  
72221 Haiterbach

Gemarkung: Haiterbach

Flur: -- Flurstück: 3270

Plan: **Ansichten 2**

M=1:100  
DIN A3

erstellt am: 11.05.2022 erstellt durch: AL/ZS

geändert am: - geändert durch: -

**allkauf**  
DAS HAUS ZUM LEBEN.