

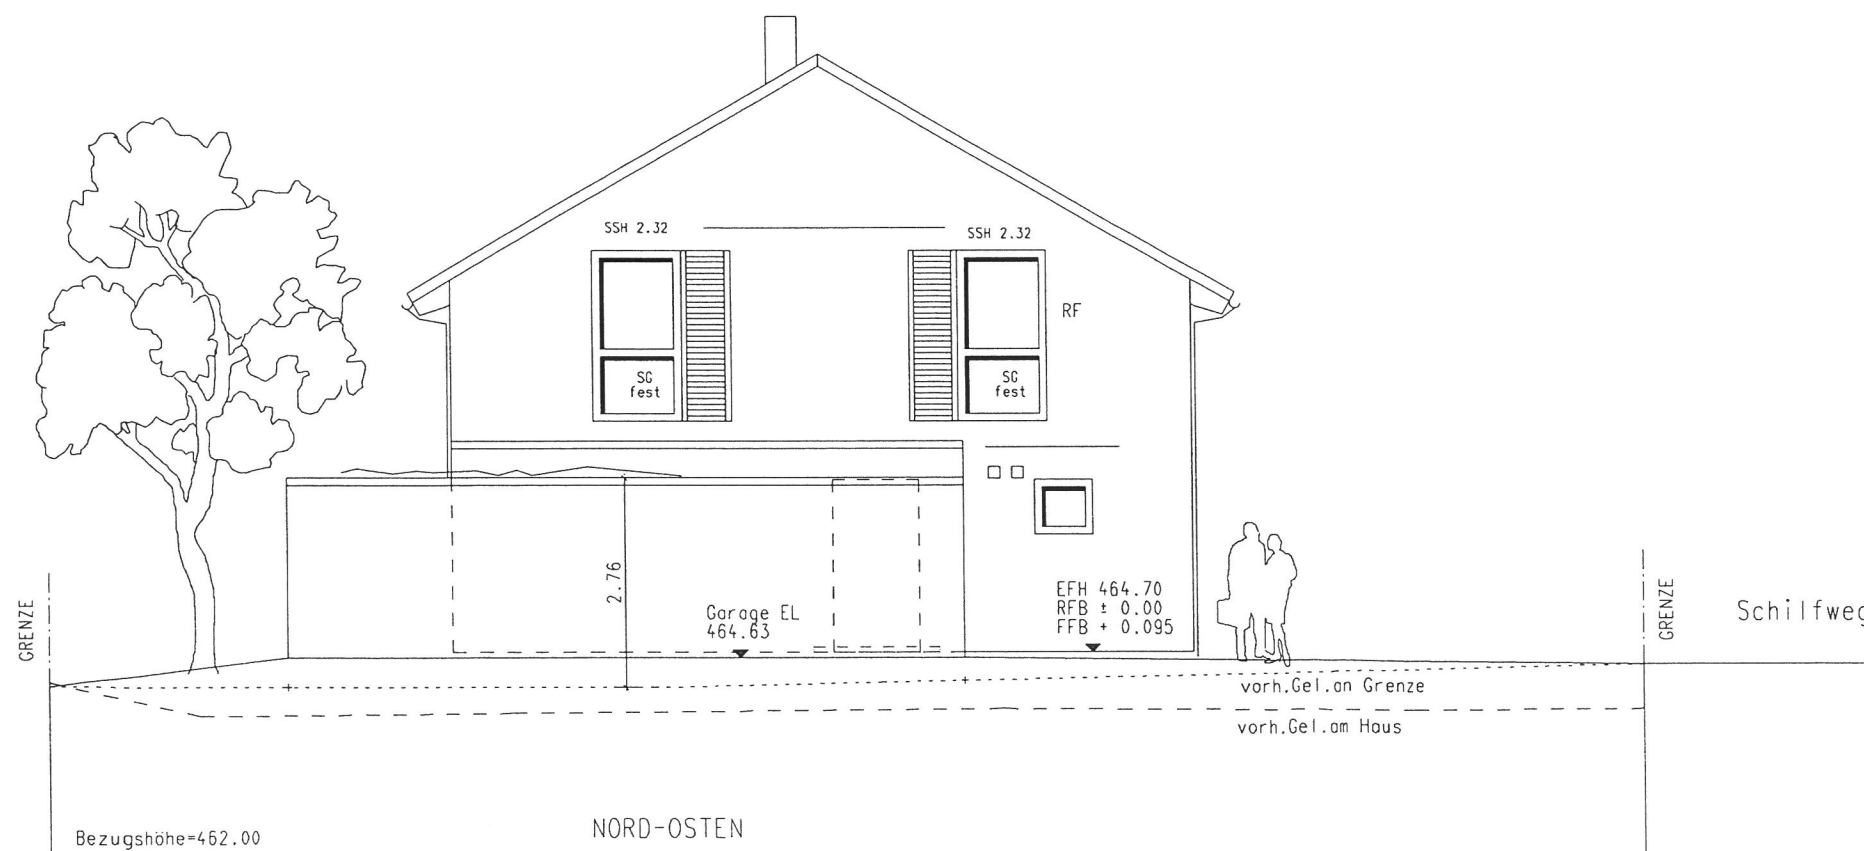


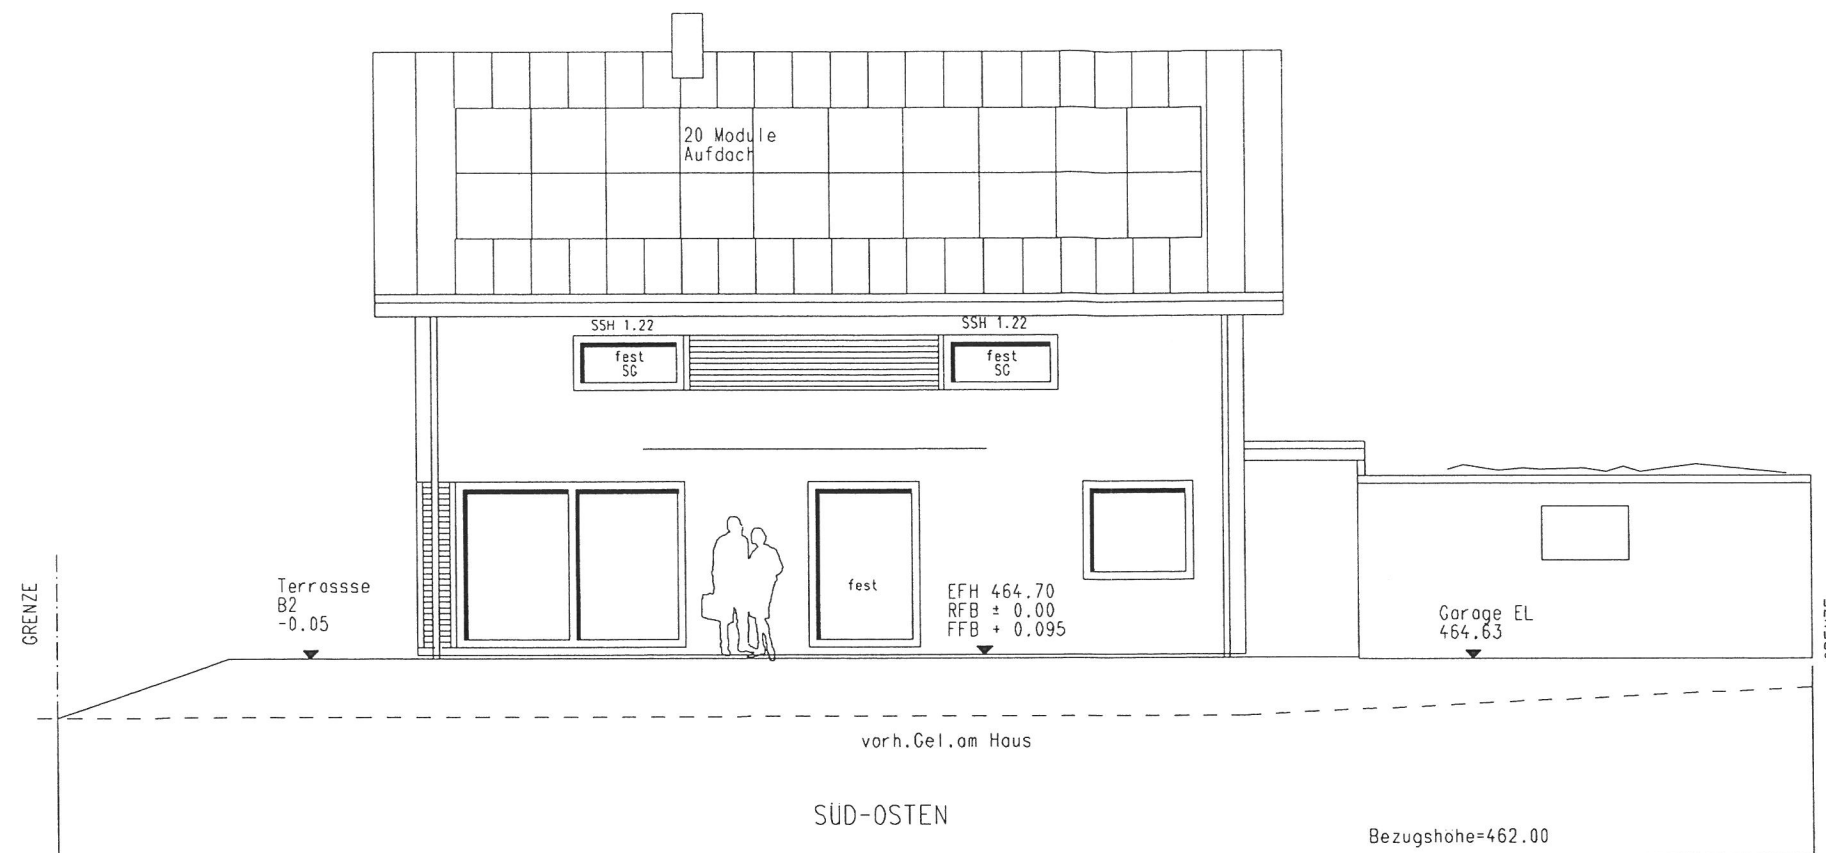

S	Kom Nr 45285
Bauvorhaben	Neubau eines Wohnhauses mit Doppelgarage
Bauort	Schilfweg F1StNr.78/5 72221 Haiterbach-Beihingen
Bauherr	STÖHR Benjamin und Jessica Im Höule 9 72221 Haiterbach-Beihingen Unterschrift
Gez:	24.06.22 ANSICHTEN
Geö:	08.07.22
Geö:	M 1 : 100
Architekt	Bernd Diers Schubertstr.24 72585 Riederich 07123/ 367478 015 / 17336102 diers.b@t-online.de

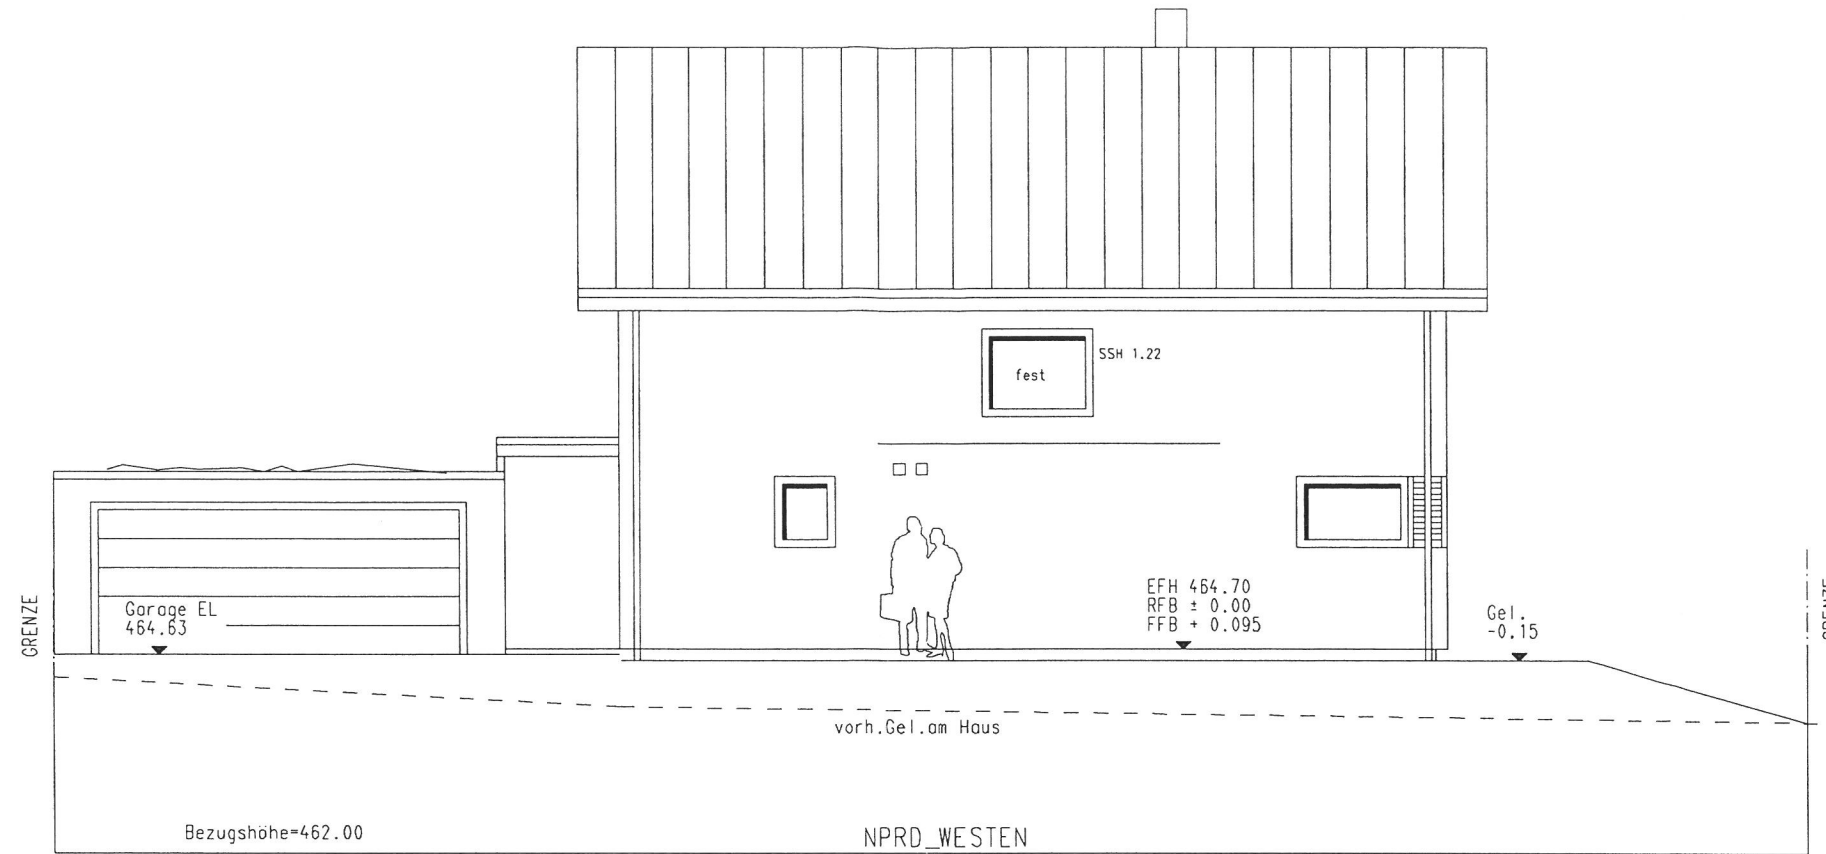

Kom Nr 45285

Bauvorhaben	Neubau eines Wohnhauses mit Doppelgarage	
Bauort	Schilfweg F1StNr.78/5 72221 Haiterbach-Beihingen	
Bauherr	STÖHR Benjamin und Jessica Im Häule 9 72221 Haiterbach-Beihingen Unterschrift	
Gez:	24.06.22	ANSICHTEN
Geö:	08.07.22	
Geö:		M 1 : 100
Architekt	Bernd Diers Schubertstr.24 72585 Riederich 07123/ 367478 0151 / 17336102 diers.b@t-online.de	