

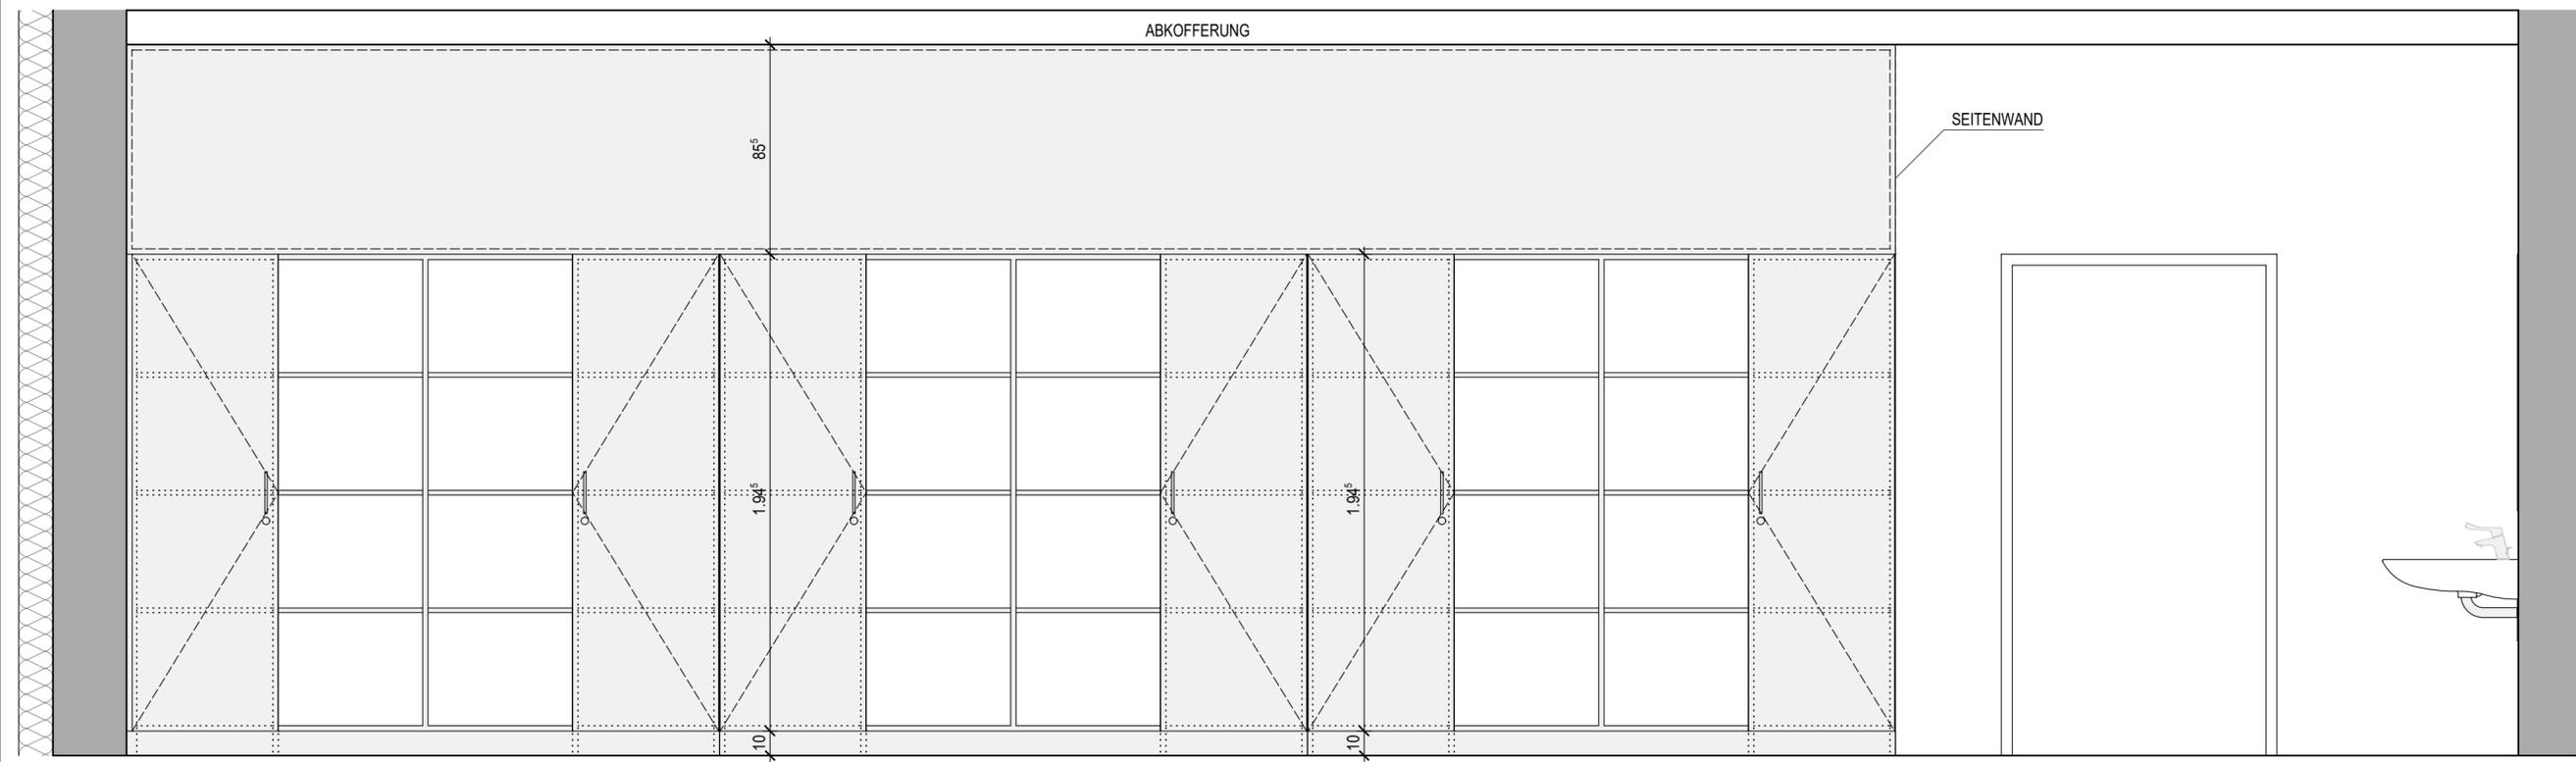


Alle Einbaumaße sind vor Fertigung vor Ort nachzuprüfen!

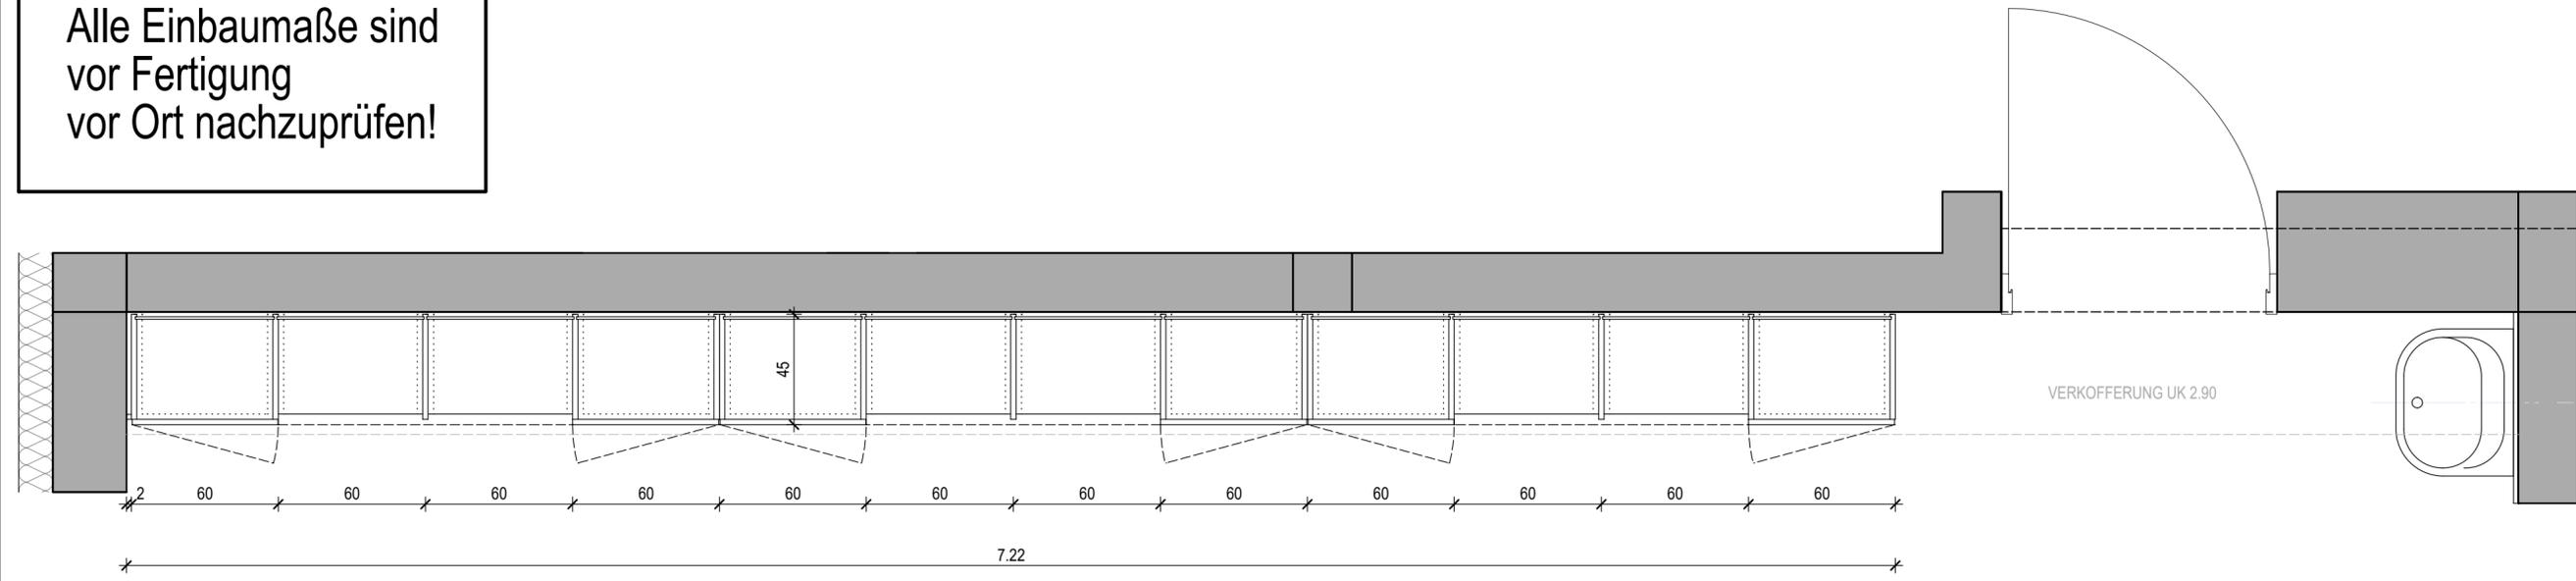

- abschließbar - 3 Einlegeböden - abschließbar - 3 Einlegeböden

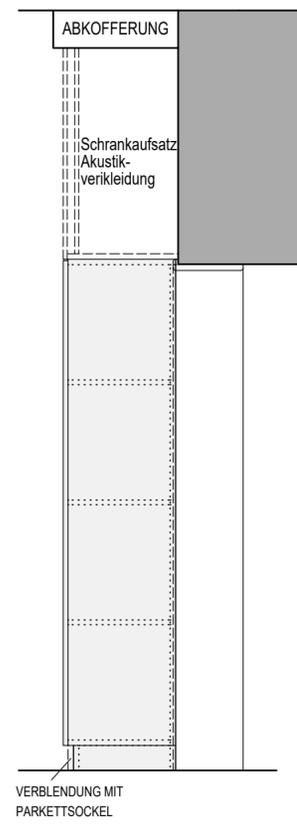

BAUVORHABEN: BT 3.3 INNENSANIERUNG HTW-GEBÄUDE BURGSCHULE HAITERBACH HOHENRAINSTR. 39, 72221 HAITERBACH		PROJ.-NR. 07-005-15
BAUHERR: STADT HAITERBACH MARKTPLATZ 1, 72221 HAITERBACH T 0 74 56 / 93 88-0, F 0 74 56 / 93 88-39		
LEISTUNGSPHASE: AUSFÜHRUNGSPLANUNG		
PLANINHALT: EG SCHRANKWAND BETREUNGSR.	MASSTAB: 1:20	PLAN-NR.: 10-01
PLANVERFASSER: DORNER + PARTNER FREIE ARCHITEKTEN BDA MEISENWEG 4, 72202 NAGOLD T 0 74 52 / 93 12-0, F 93 12-20		DATUM: 24.11.2022