Alle Einbaumaße sind
vor Fertigung
vor Ort nachzuprüfen!

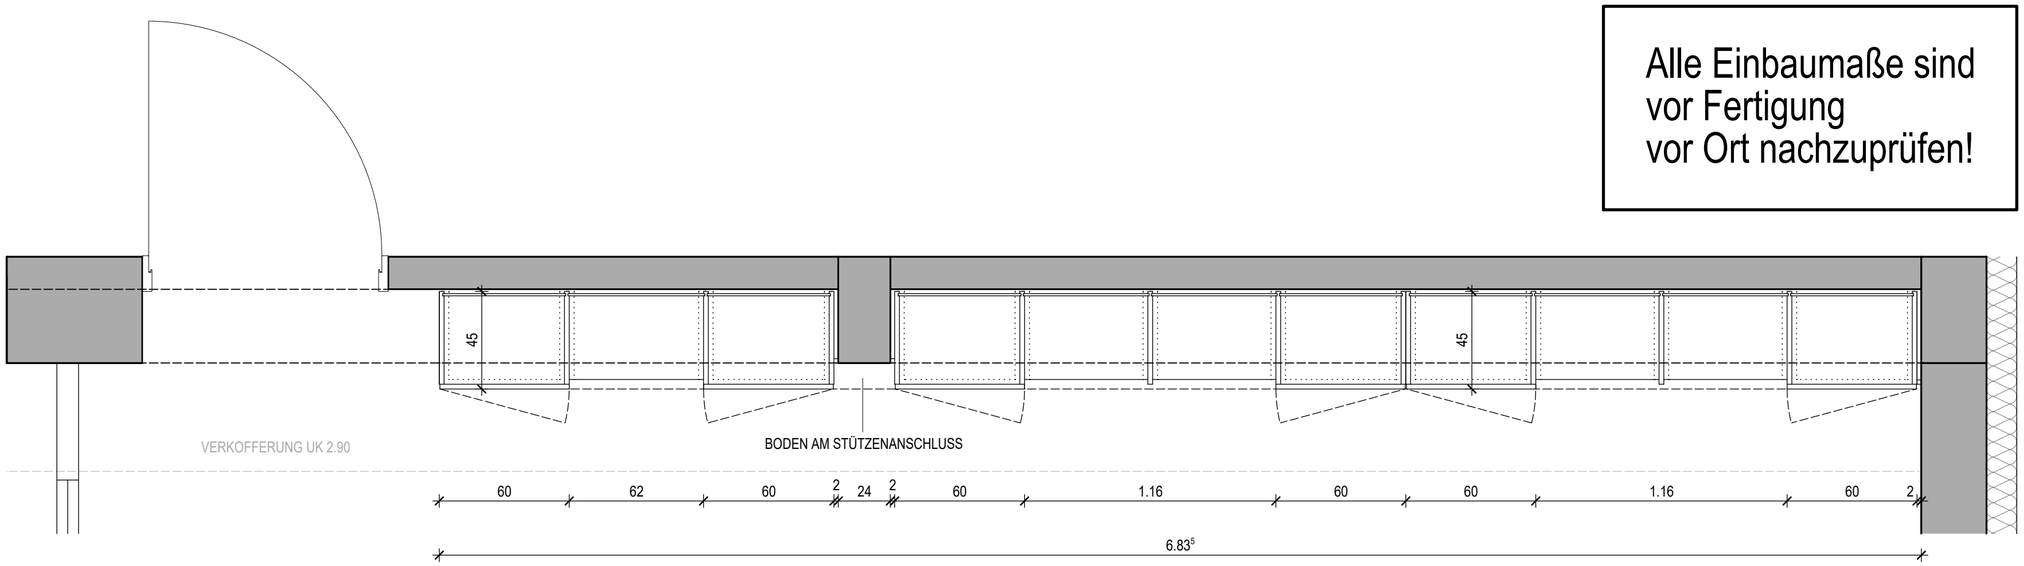

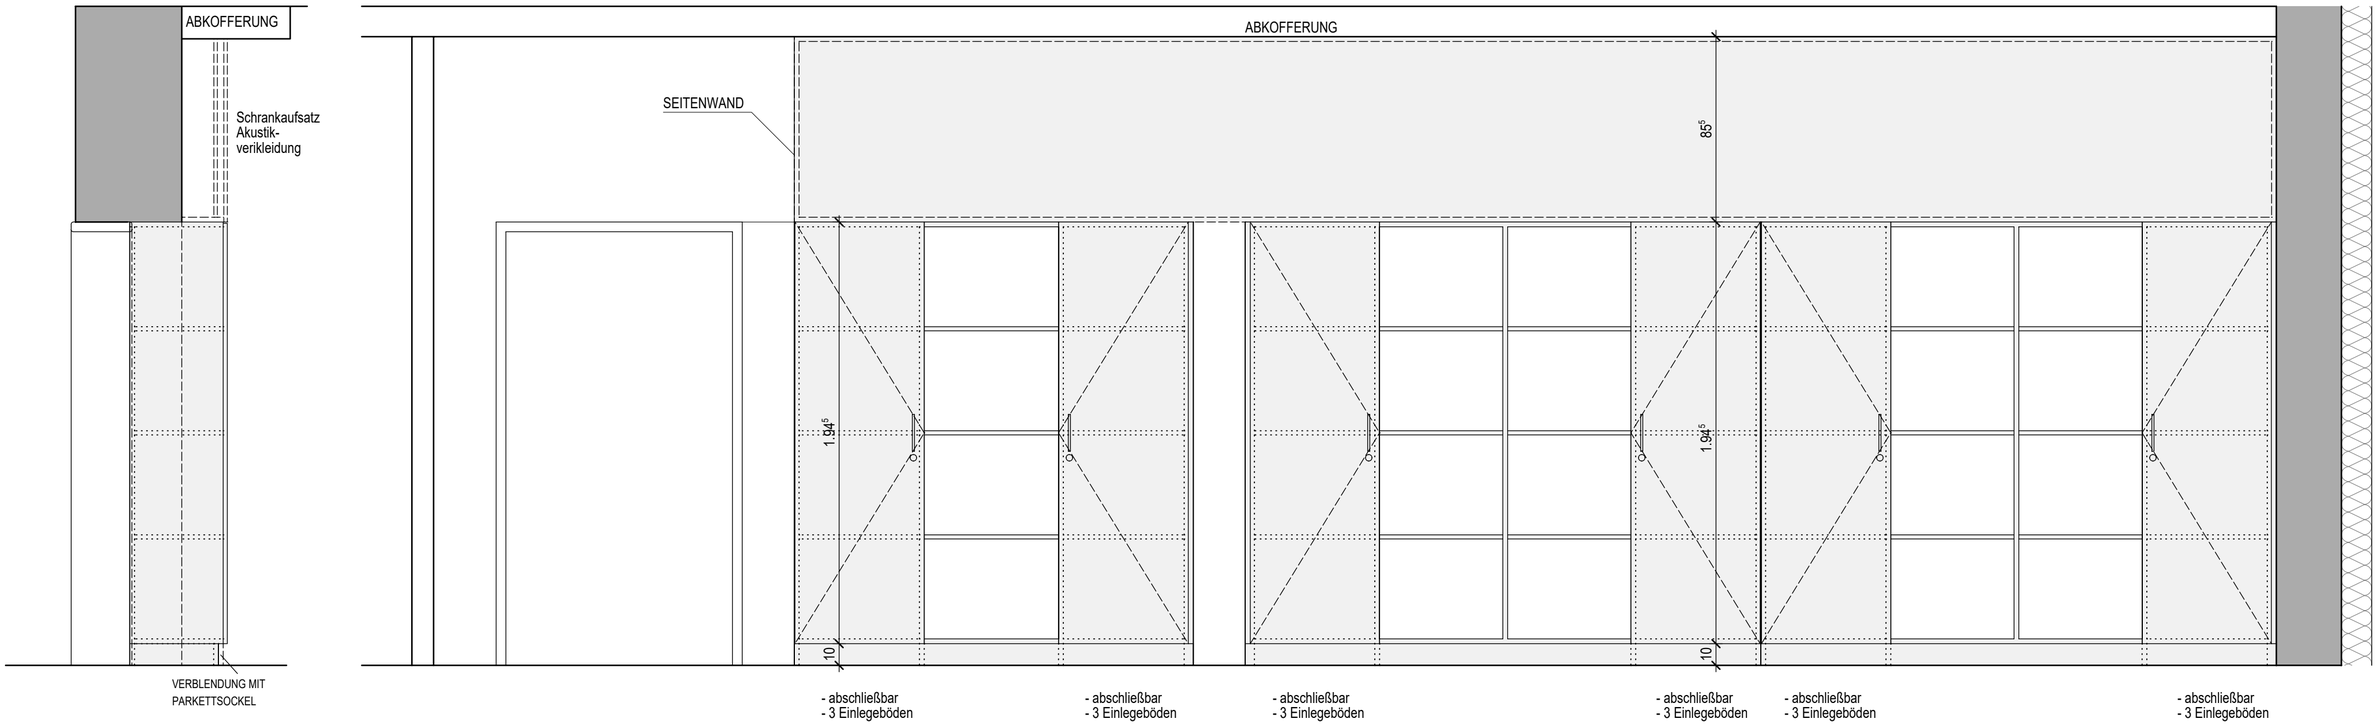

BAUVORHABEN: BT 3.3 INNENSANIERUNG HTW-GEBÄUDE BURGSCHULE HAITERBACH HOHENRAINSTR. 39, 72221 HAITERBACH	PROJ.-NR. 07-005-15
BAUHERR: STADT HAITERBACH MARKTPLATZ 1, 72221 HAITERBACH T 0 74 56 / 93 88-0, F 0 74 56 / 93 88-39	STADT HAITERBACH
LEISTUNGSPHASE: AUSFÜHRUNGSPLANUNG	
PLANINHALT: EG SCHRANKWAND AG & HA. BETR.	MASSSTAB: 1:20
PLANVERFASSER: DORNER + PARTNER FREIE ARCHITEKTEN BDA MEISENWEG 4, 72202 NAGOLD T 0 74 52 / 93 12-0, F 93 12-20	PLAN-NR.: 10-02 DATUM: 24.11.2022