

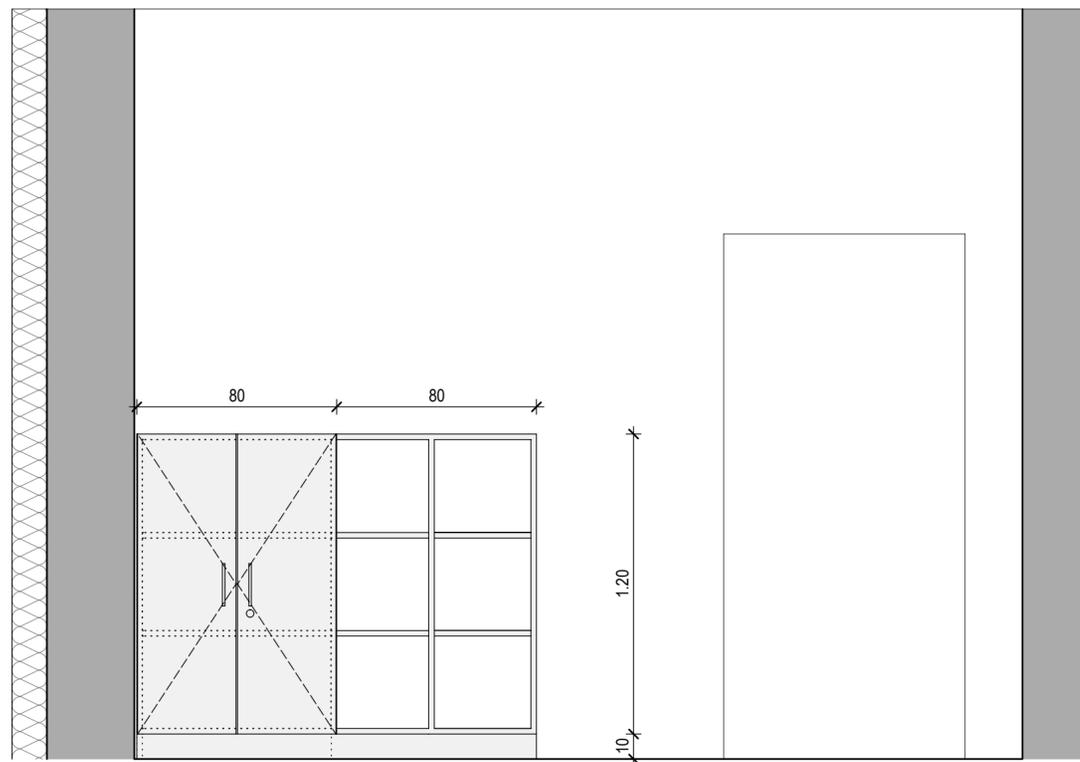
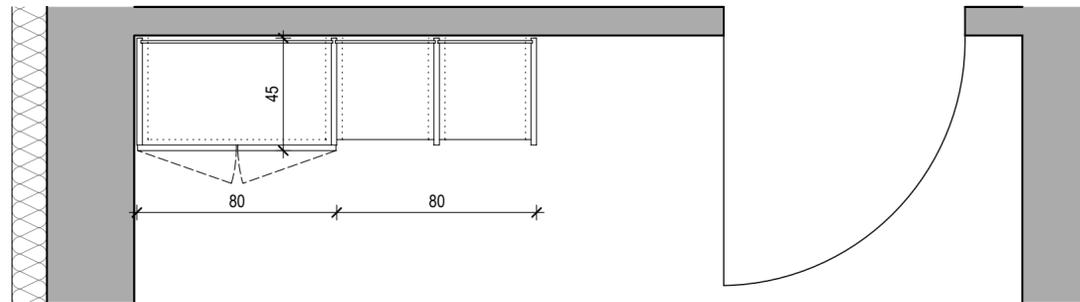


Alle Einbaumaße sind vor Fertigung vor Ort nachzuprüfen!

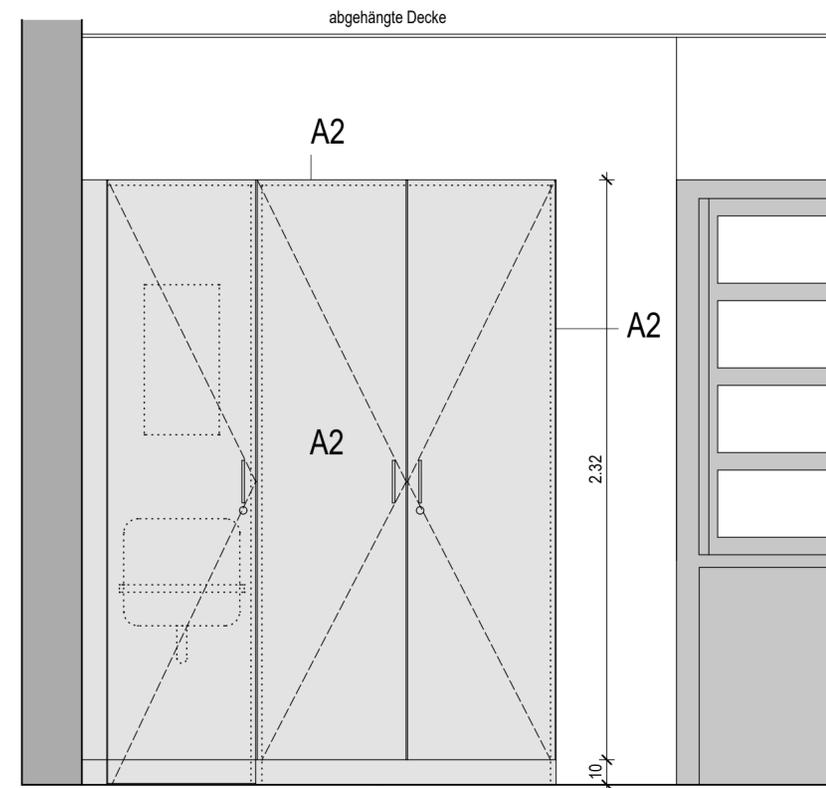

- abschließbar  
- 2 Einlegeböden

SCHRANK: BÜRO

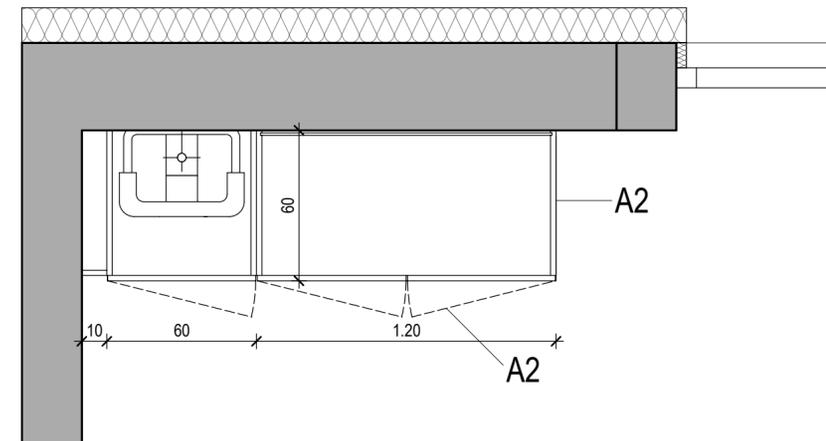

- abschließbar  
- Waschbecken vorh.  
- Keine Rückwand  
- Kein Boden

SCHRANK: FLUR

BAUVORHABEN: BT 3.3 INNENSANIERUNG HTW-GEBAUDE BURGSCHULE HAITERBACH HOHENRAINSTR. 39, 72221 HAITERBACH	PROJ.-NR. 07-005-15
BAUHERR: STADT HAITERBACH MARKTPLATZ 1, 72221 HAITERBACH T 0 74 56 / 93 88-0, F 0 74 56 / 93 88-39	
LEISTUNGSPHASE: AUSFÜHRUNGSPLANUNG	
PLANINHALT: EG SCHRÄNKE FLUR & BÜRO	MASSSTAB: 1:20
PLANVERFASSER: DORNER + PARTNER FREIE ARCHITEKTEN BDA MEISENWEG 4, 72202 NAGOLD T 0 74 52 / 93 12-0, F 93 12-20	PLAN-NR.: 10-03 DATUM: 24.11.2022