


Stadtverwaltung Nagold
 Bauverwaltungsamt
 08. Dez. 2022

Deckblatt Ansicht Nord 25.11.2022
 Ergänzung Schornstein
 STADT HAITERBACH
 EING.: 15. Dez. 2022

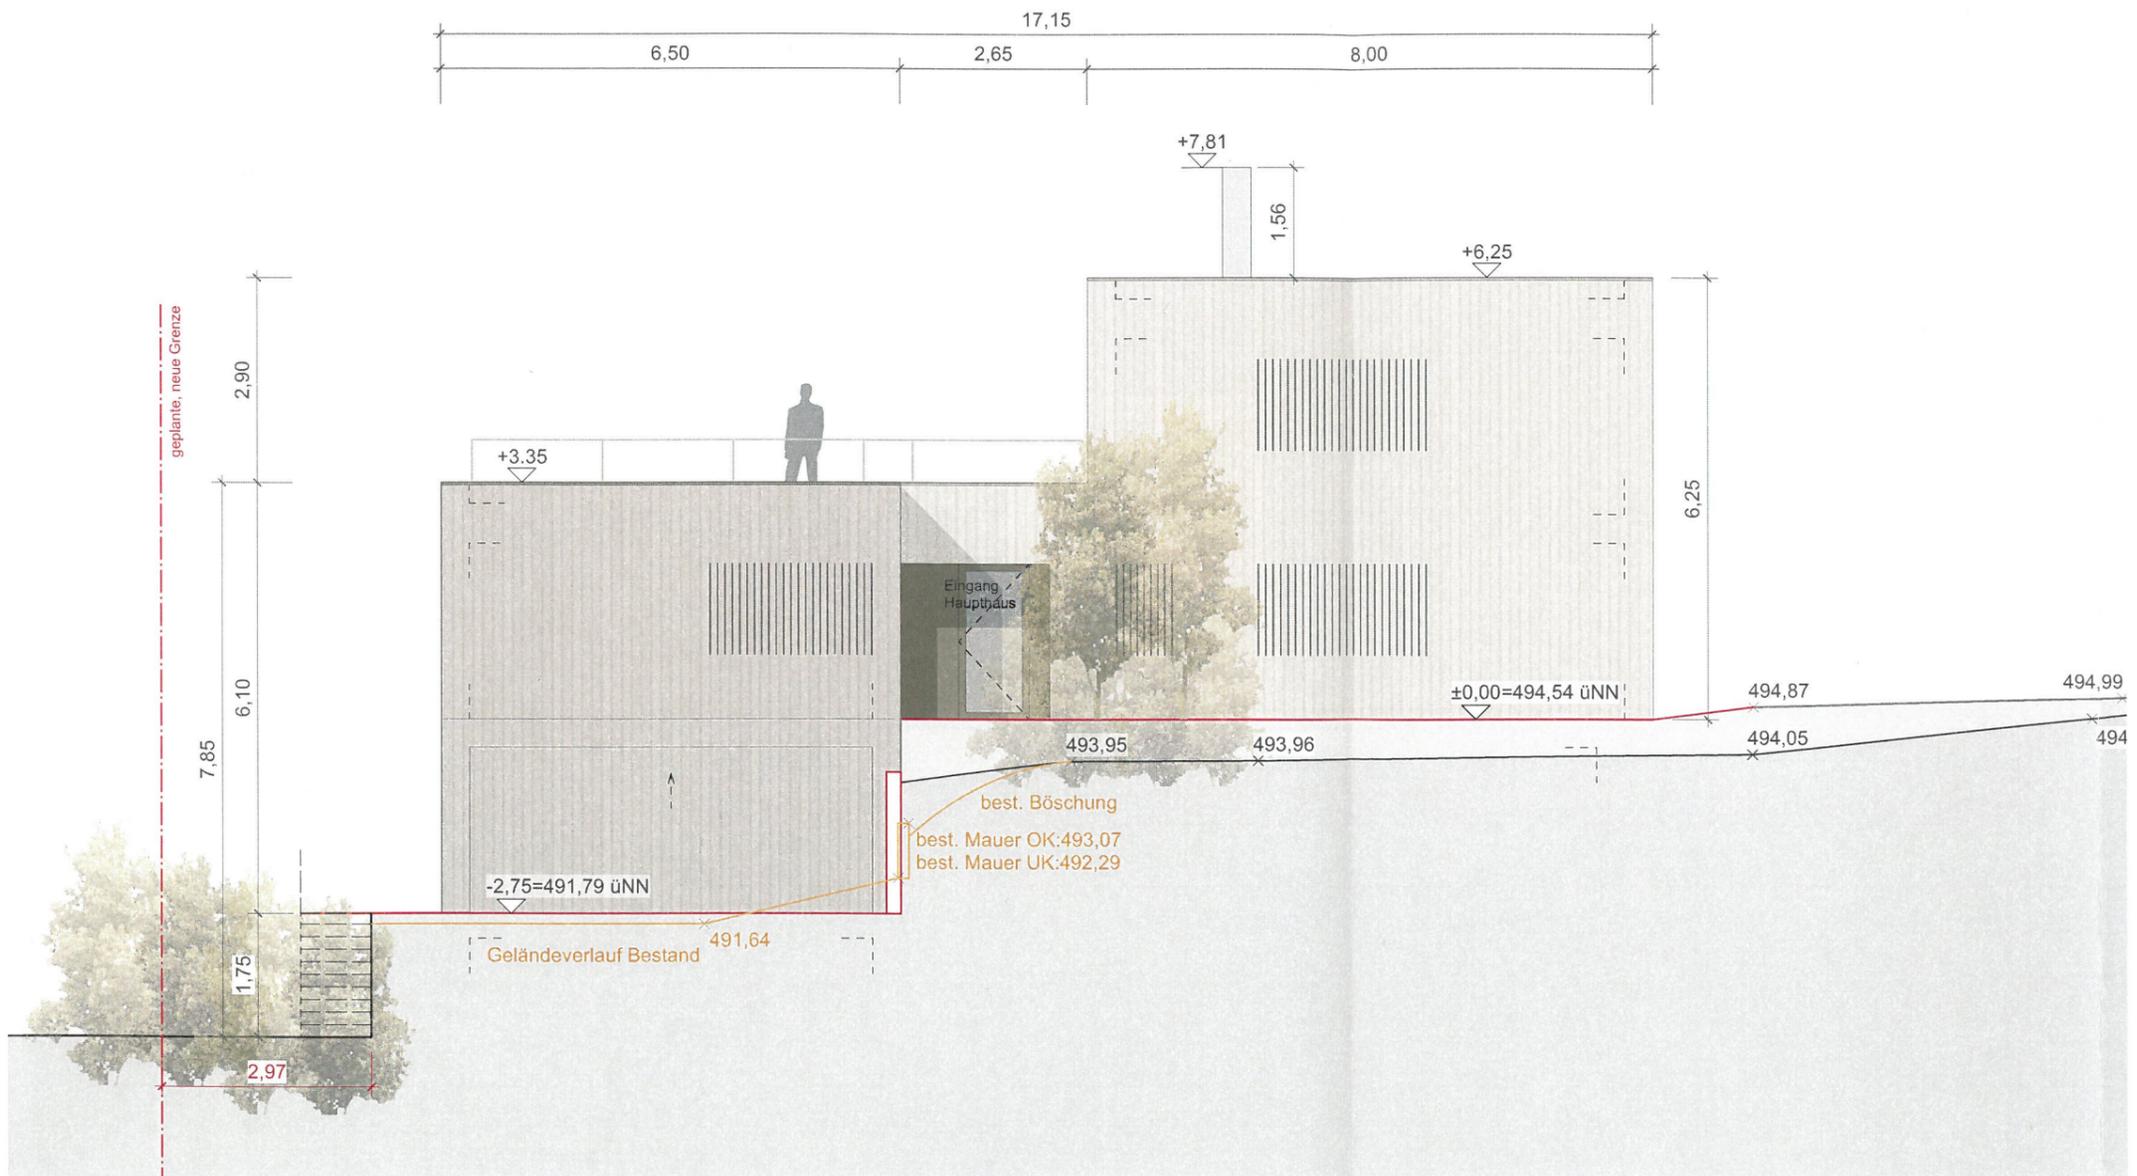

Geländeverlauf Bestand	
Geländeverlauf neu	
EFH = ±0.00 = 494,54 ü. NN.	
GW	

Projekt Neubau EFH mit Einliegerwohnung
 Gründelweg
 72221 Haiterbach

Bauherr Martin Schwenk
 Schwandorfer Str. 49
 72221 Haiterbach-Beihingen

Unterschrift *[Signature]*



Planung FRA Fischer Rüdener Architekten PartmbB
 Gomaringer Straße 6
 70597 Stuttgart
 Tel. 0711. 161230 17
 info@fr-architekten.com


Unterschrift *[Signature]*

Leistungsphase	Plantitel	Plan-Nr.
Bauantrag	Ansicht Nord	08
Index	Datum	Maßstab
	24.10.2022	1:100
	Gezeichnet	Format
	ag	A3


Die Angaben von Türhöhen, Brüstungen und Vormauerungen beziehen sich auf die OK Rohfußboden.

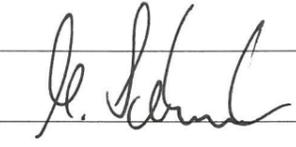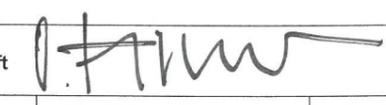

<p>— Geländeverlauf Bestand — Geländeverlauf neu</p>		
EFH = ±0.00 = 494,54 ü. NN.		GW
Projekt	Neubau EFH mit Einliegerwohnung Gründelweg 72221 Haiterbach	
Bauherr	Martin Schwenk Schwandorfer Str. 49 72221 Haiterbach-Beihingen	
Unterschrift		
Planung	FRA Fischer Rüdener Architekten PartmbB Gomaringer Straße 6 70597 Stuttgart Tel. 0711. 161230 17 info@fr-architekten.com	
Unterschrift		
Leistungsphase	Plantitel	Plan-Nr.
Bauantrag	Ansicht Ost	09
Index	Datum	Maßstab
	24.10.2022	1:100
	Gezeichnet	Format
Die Angaben von Türhöhen, Brüstungen und Vormauerungen beziehen sich auf die OK Rohfußboden.	ag	A3

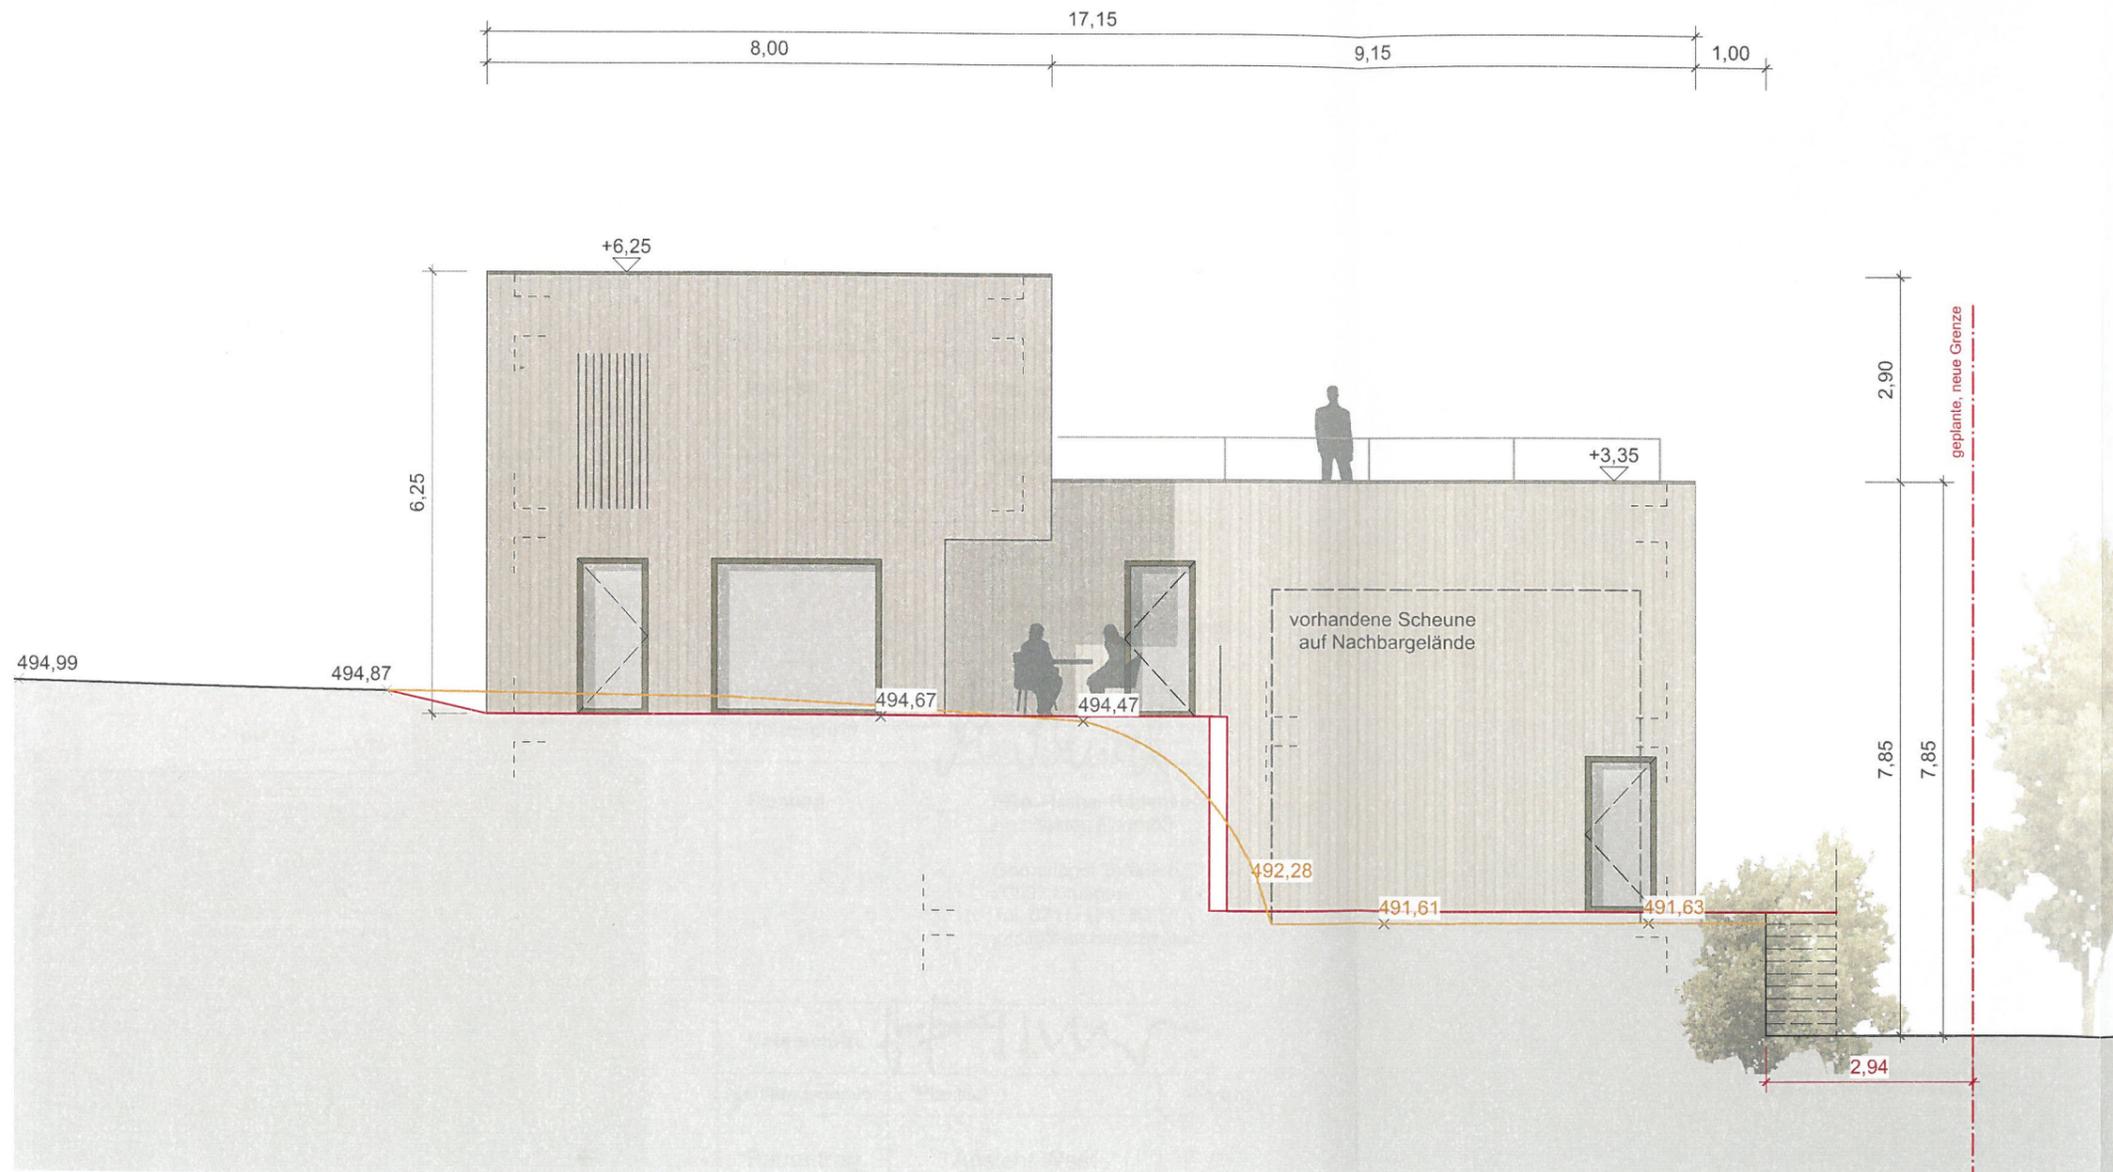

<p>— Geländeverlauf Bestand</p> <p>— Geländeverlauf neu</p>		
EFH = ±0.00 = 494,54 ü. NN.		
		GW
Projekt	Neubau EFH mit Einliegerwohnung Gründelweg 72221 Haiterbach	
Bauherr	Martin Schwenk Schwandorfer Str. 49 72221 Haiterbach-Beiungen	
Unterschrift		
Planung	FRA Fischer Rüdener Architekten PartmbB Gomaringer Straße 6 70597 Stuttgart Tel. 0711. 161230 17 info@fr-architekten.com	
Unterschrift		
Leistungsphase	Plantitel	Plan-Nr.
Bauantrag	Ansicht Süd	10
Index	Datum	Maßstab
	24.10.2022	1:100
	Gezeichnet	Format
Die Angaben von Türhöhen, Brüstungen und Vormauerungen beziehen sich auf die OK Rohfußboden.	ag	A3

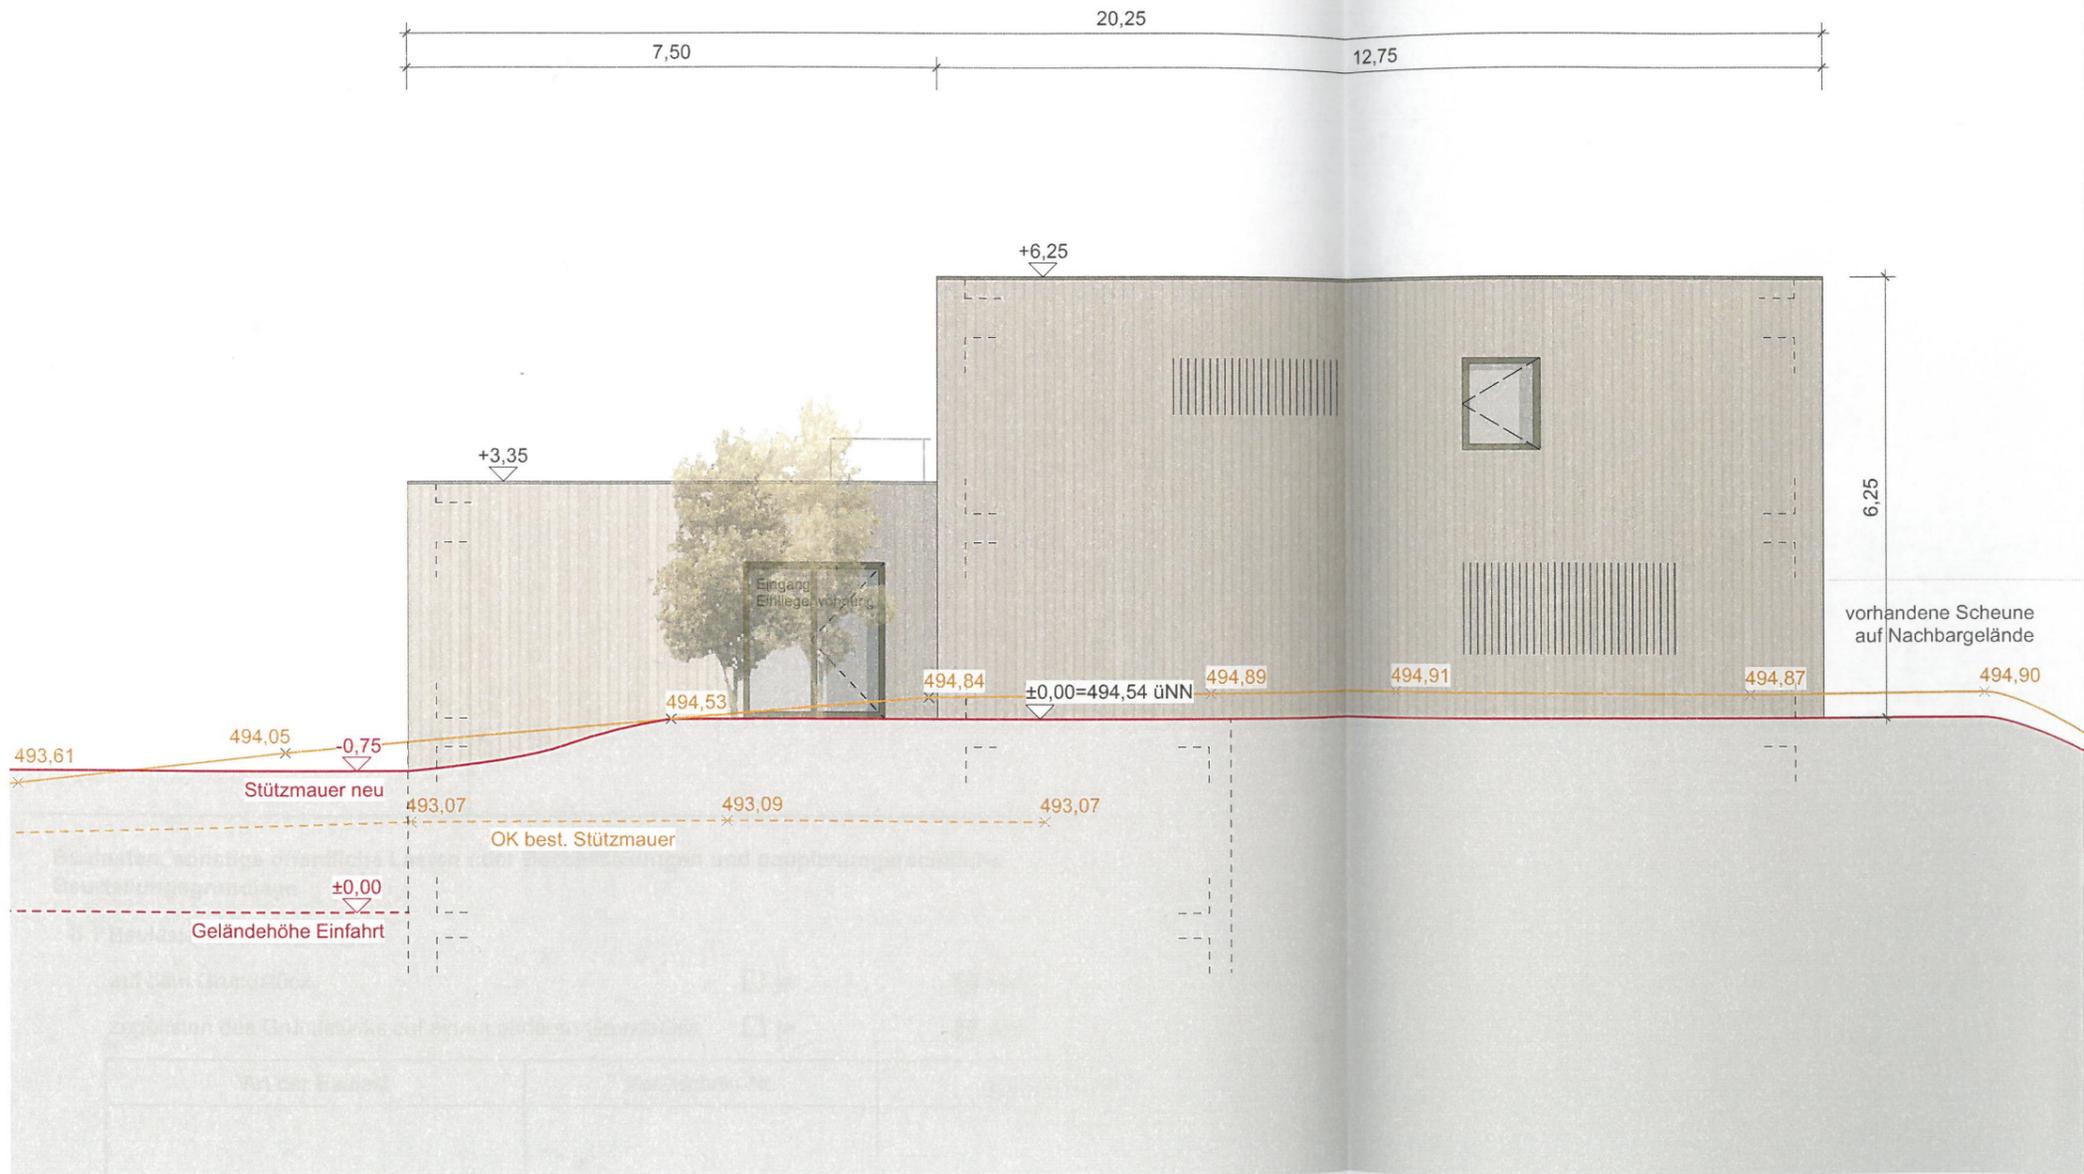

<p>— Geländeverlauf Bestand — Geländeverlauf neu</p>		
EFH = ±0.00 = 494,54 ü. NN.		GW
Projekt	Neubau EFH mit Einliegerwohnung Gründelweg 72221 Haiterbach	
Bauherr	Martin Schwenk Schwandorfer Str. 49 72221 Haiterbach-Beihingen	
Unterschrift	<i>M. Schwenk</i>	
Planung	FRA Fischer Rüdener Architekten PartmbB Gomaringer Straße 6 70597 Stuttgart Tel. 0711. 161230 17 info@fr-architekten.com	
Unterschrift	<i>[Signature]</i>	
Leistungsphase	Plantitel	Plan-Nr.
Bauantrag	Ansicht West	11
Index	Datum	Maßstab
	24.10.2022	1:100
	Gezeichnet	Format
Die Angaben von Türhöhen, Brüstungen und Vormauerungen beziehen sich auf die OK Rohfußboden.	ag	A3