


Kreis: Calw
 Stadt / Gemeinde: Haiterbach
 Gemarkung: Haiterbach

LAGEPLAN

zeichnerischer Teil zum Bauantrag nach §4 LBOVVO

Die Darstellung entspricht dem Liegenschaftskataster, Abweichungen gegenüber dem Grundbuch sind möglich.

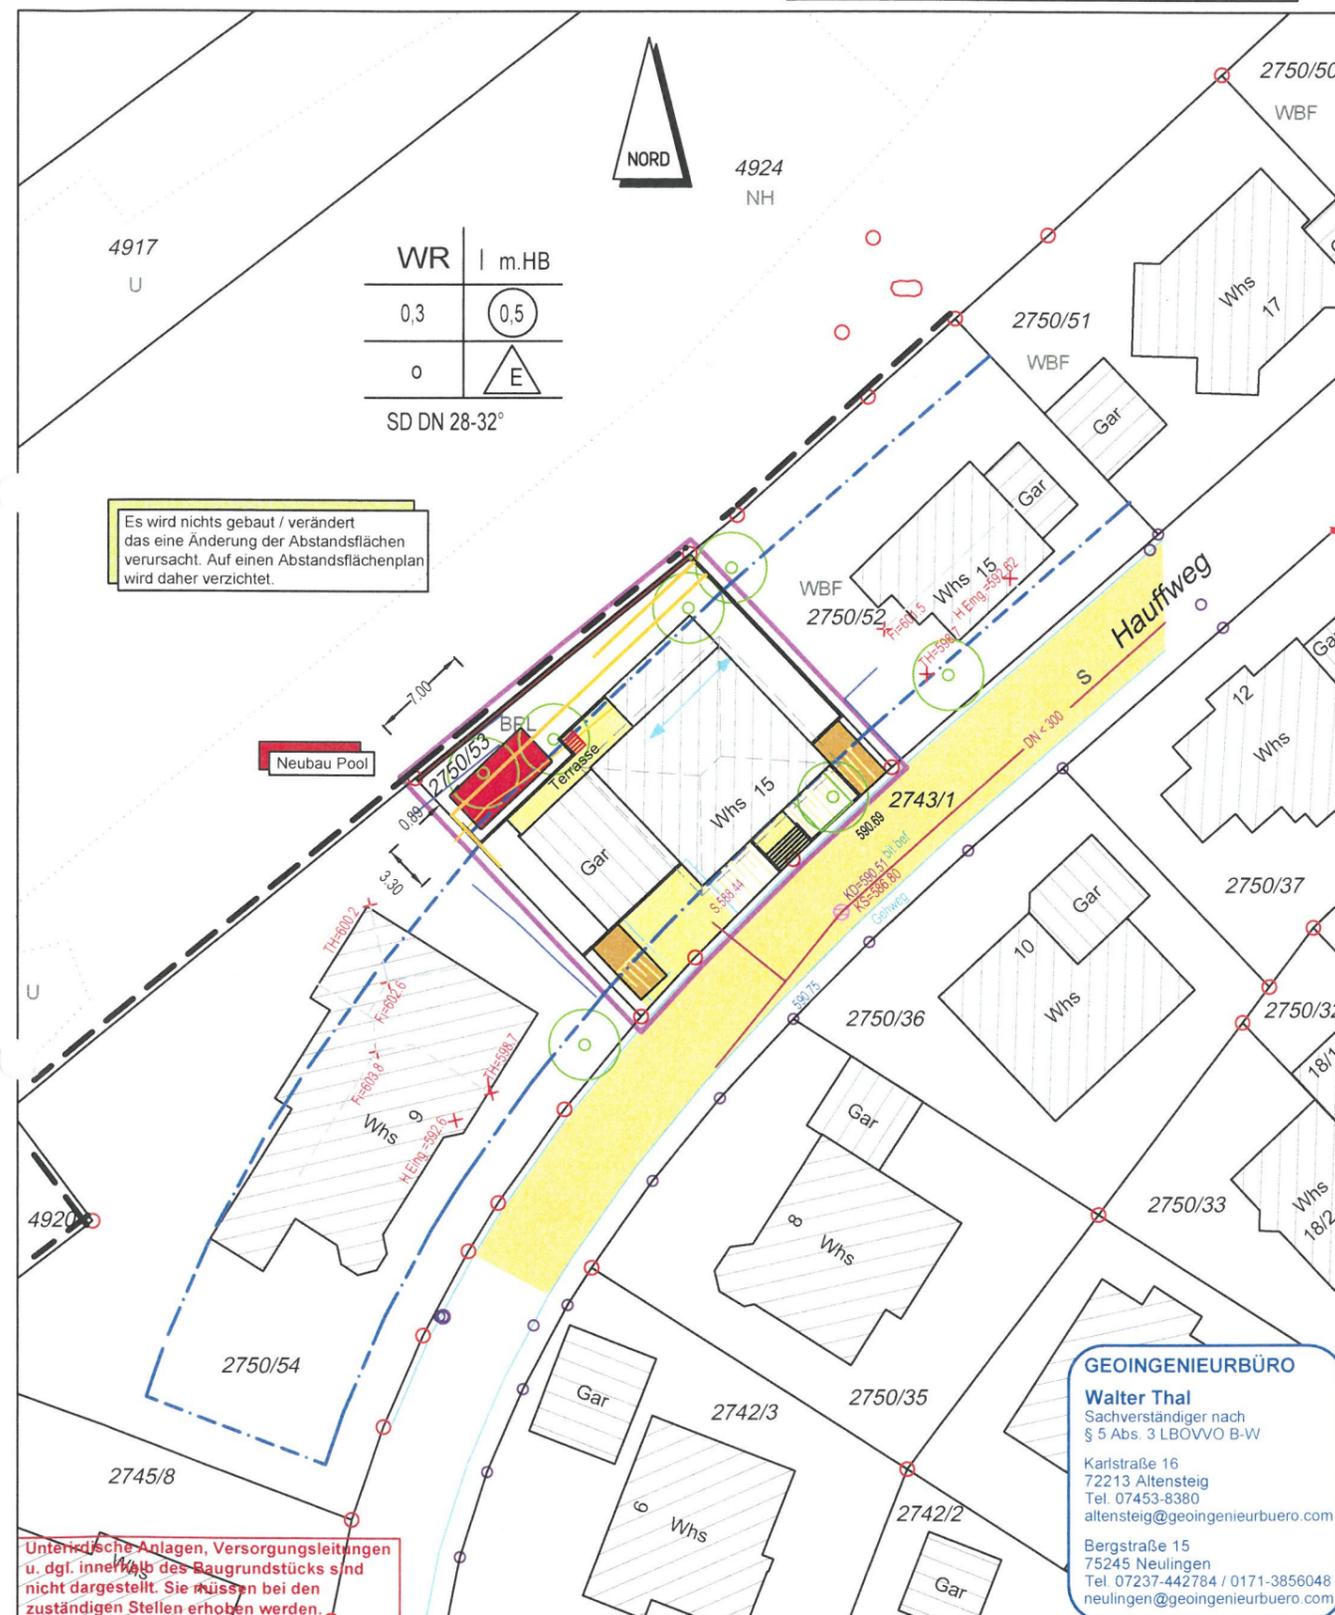

Es wird nichts gebaut / verändert das eine Änderung der Abstandsflächen verursacht. Auf einen Abstandsflächenplan wird daher verzichtet.

Neubau Pool

GEOINGENIEURBÜRO
 Walter Thal
 Sachverständiger nach § 5 Abs. 3 LBOVVO B-W
 Karlstraße 16
 72213 Altensteig
 Tel. 07453-8380
 altensteig@geoingenieurbuero.com
 Bergstraße 15
 75245 Neulingen
 Tel. 07237-442784 / 0171-3856048
 neulingen@geoingenieurbuero.com

Unterirdische Anlagen, Versorgungsleitungen u. dgl. innerhalb des Baugrundstücks sind nicht dargestellt. Sie müssen bei den zuständigen Stellen erhoben werden.



Die Lage und Höhe des Kanalanschlusses ist beim Bauaushub zu prüfen!

Gefertigt:
 Deckblatt:
 22.11.2022
 Altensteig, den 20.10.2021


w. Thal
Walter Thal


Fi=603.8
Wohnhaus Flst. 2750/54
Hauffweg 9

TH=600.2
Wohnhaus Flst. 2750/54
Hauffweg 9

Fi=601.5
Wohnhaus Flst. 2750/52
Hauffweg 15

TH=598.7
Wohnhaus Flst. 2750/52
Hauffweg 15

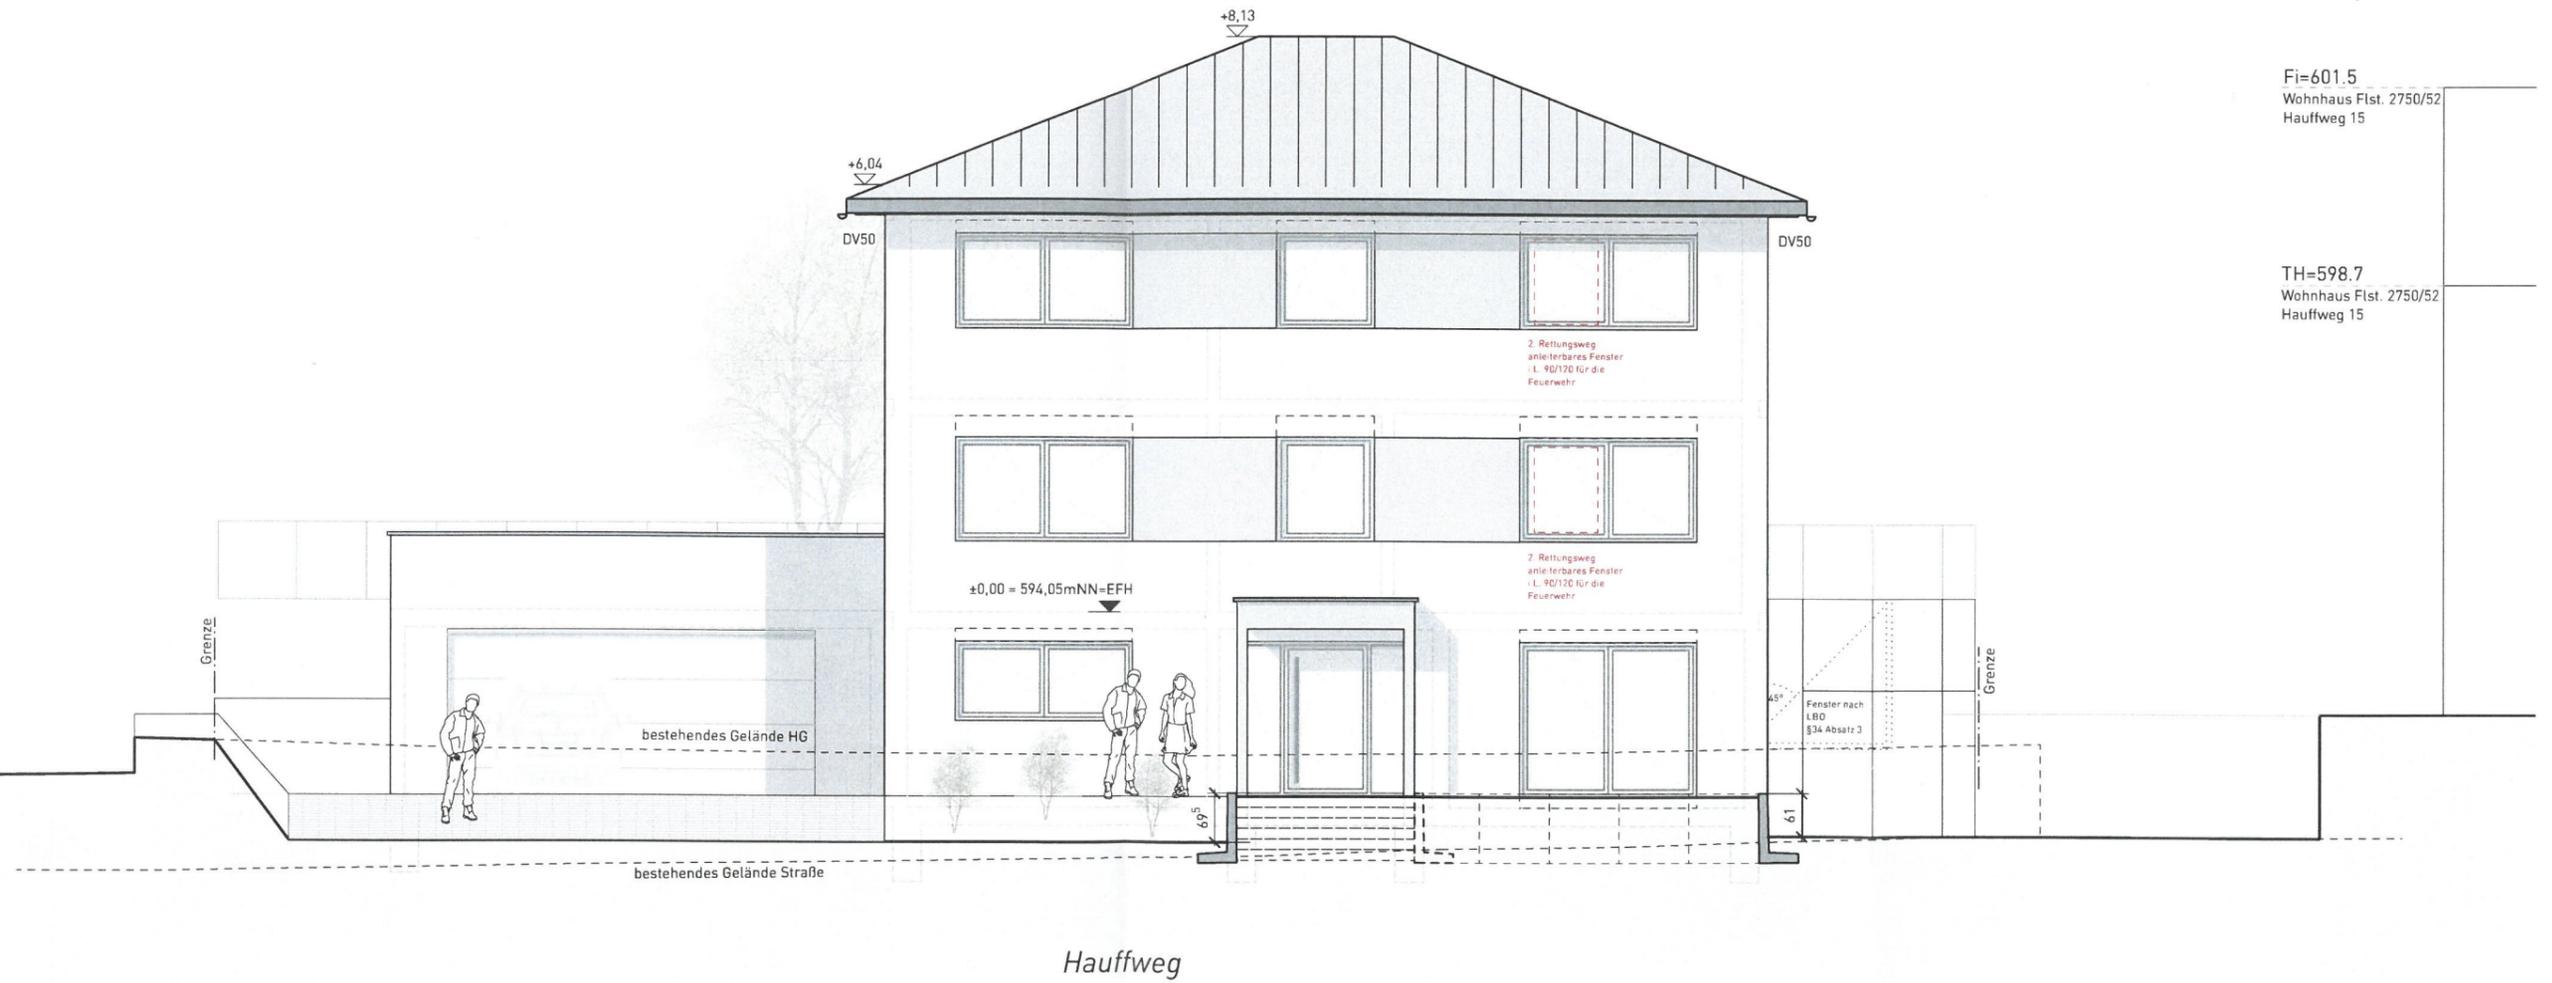

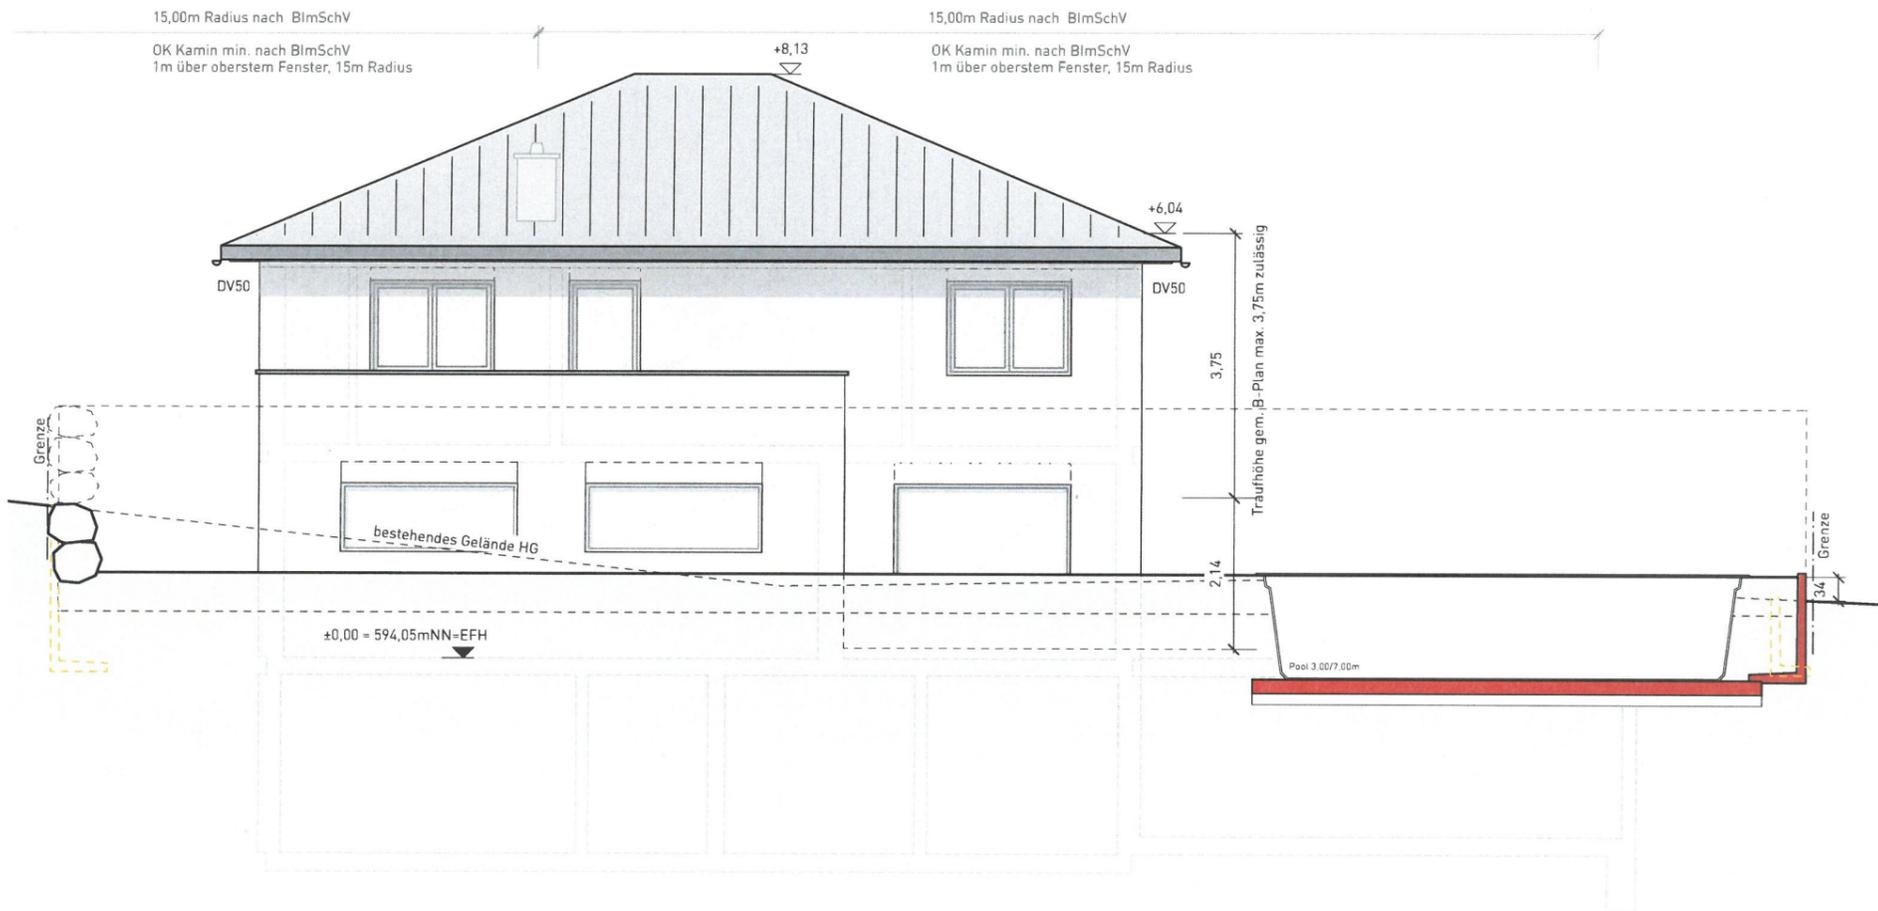


GROSSMANN
WOHNBAU *F-JA*

Heidi Watz Ansicht Nordwesten

Deckblatt vom 24.11.2022

Roman Benz Architekt MA Bauherr: Heidi und Matthias Kramer, Bauvorhaben: Neubau Pool/Außenanlage M: 1_100 Datum 18.10.2021

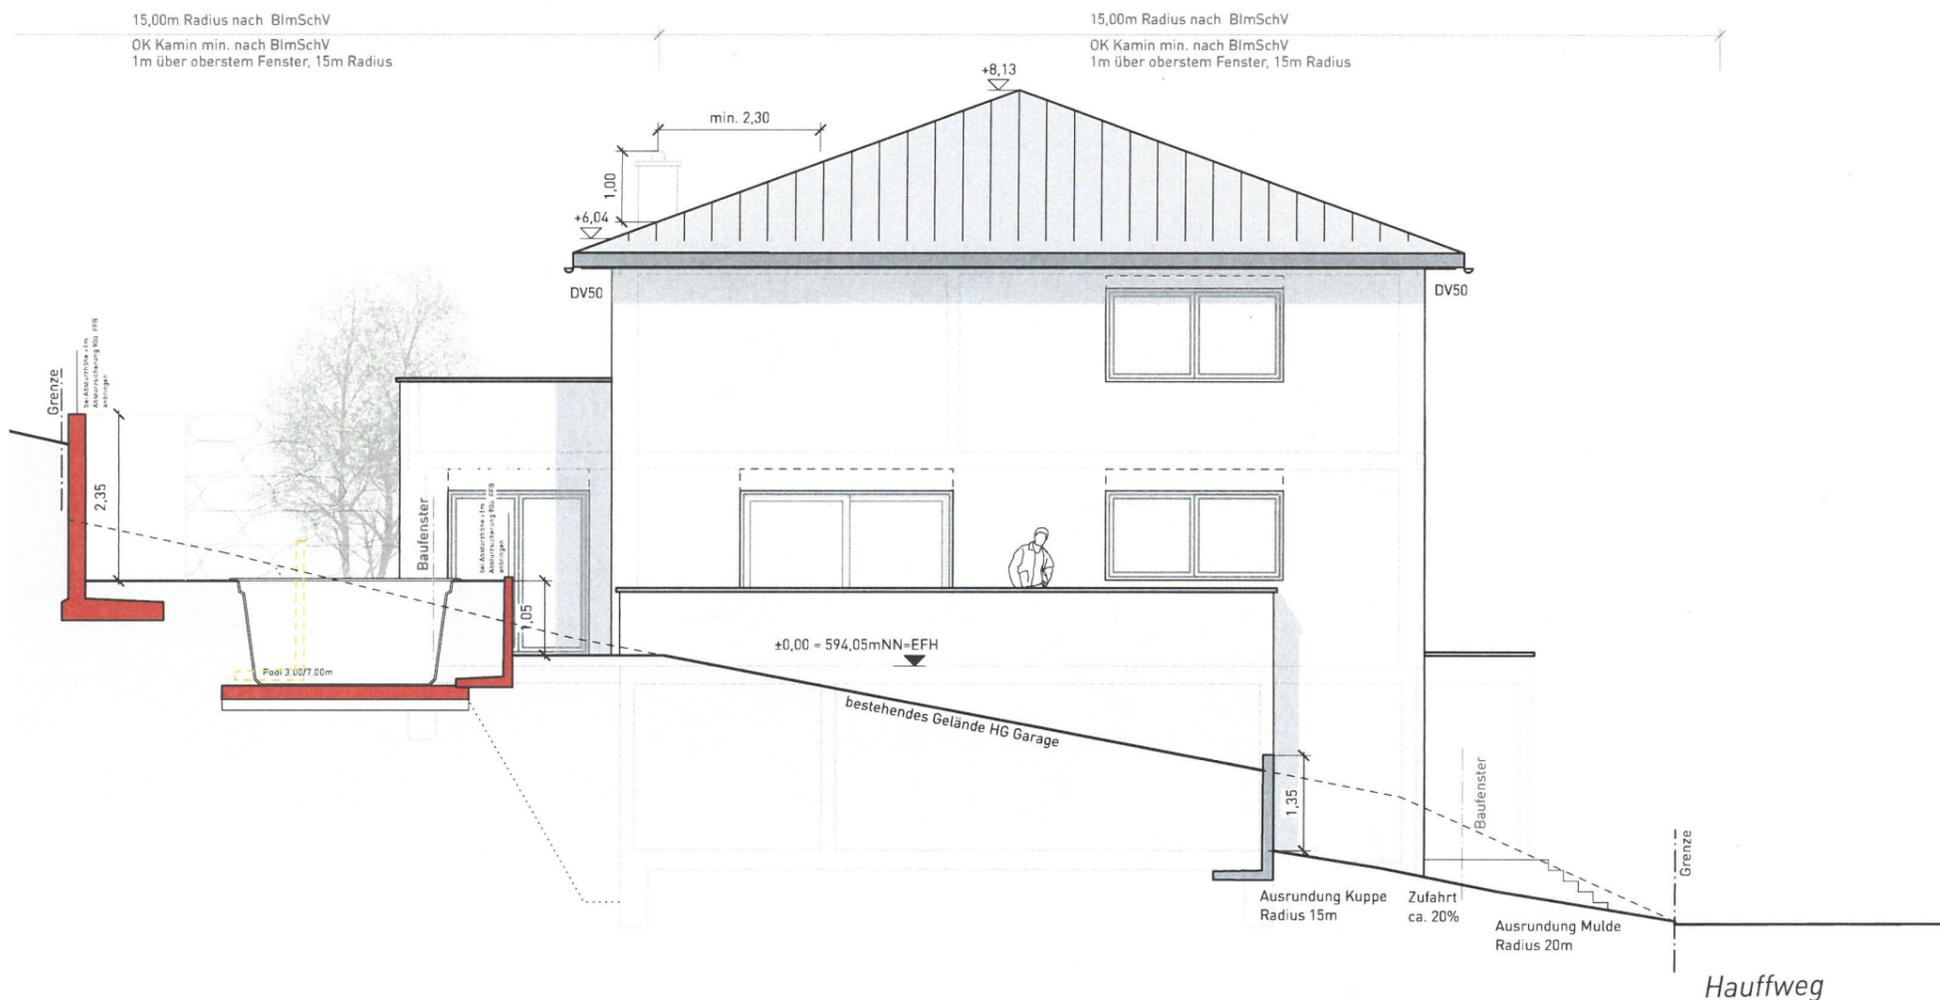

GROSSMANN
WOHNBAU *F-JA*

Heidi Watz Ansicht Südwesten

Deckblatt vom 24.11.2022

Roman Benz Architekt MA Bauherr: Heidi und Matthias Kramer, Bauvorhaben: Neubau Pool/Außenanlage M: 1_100 Datum 18.10.2021

