



Die Darstellung entspricht dem Liegenschaftskataster,
Abweichungen gegenüber dem Grundbuch sind möglich.



15. Dez. 2021

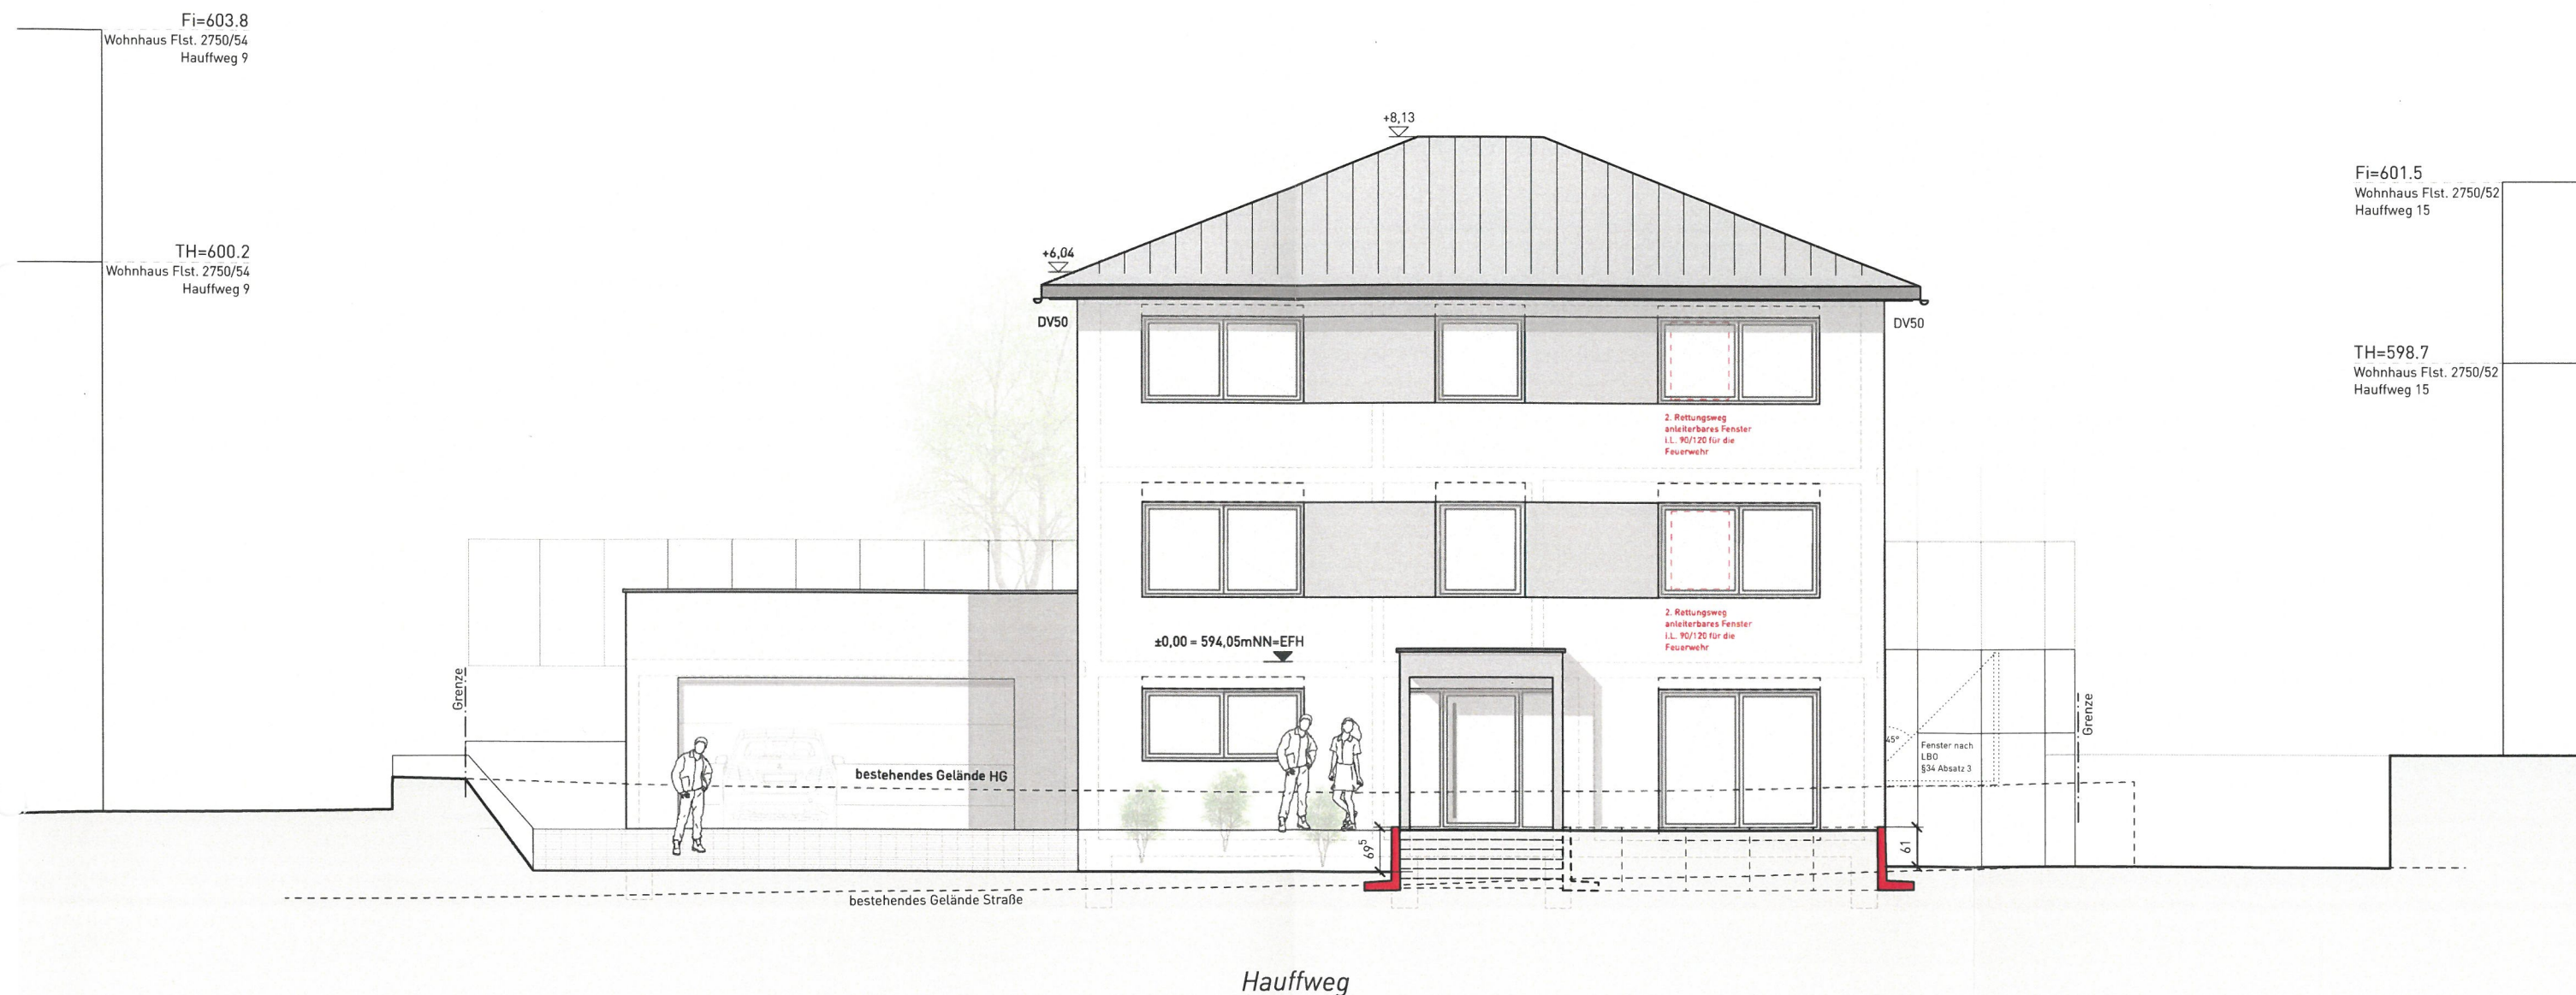


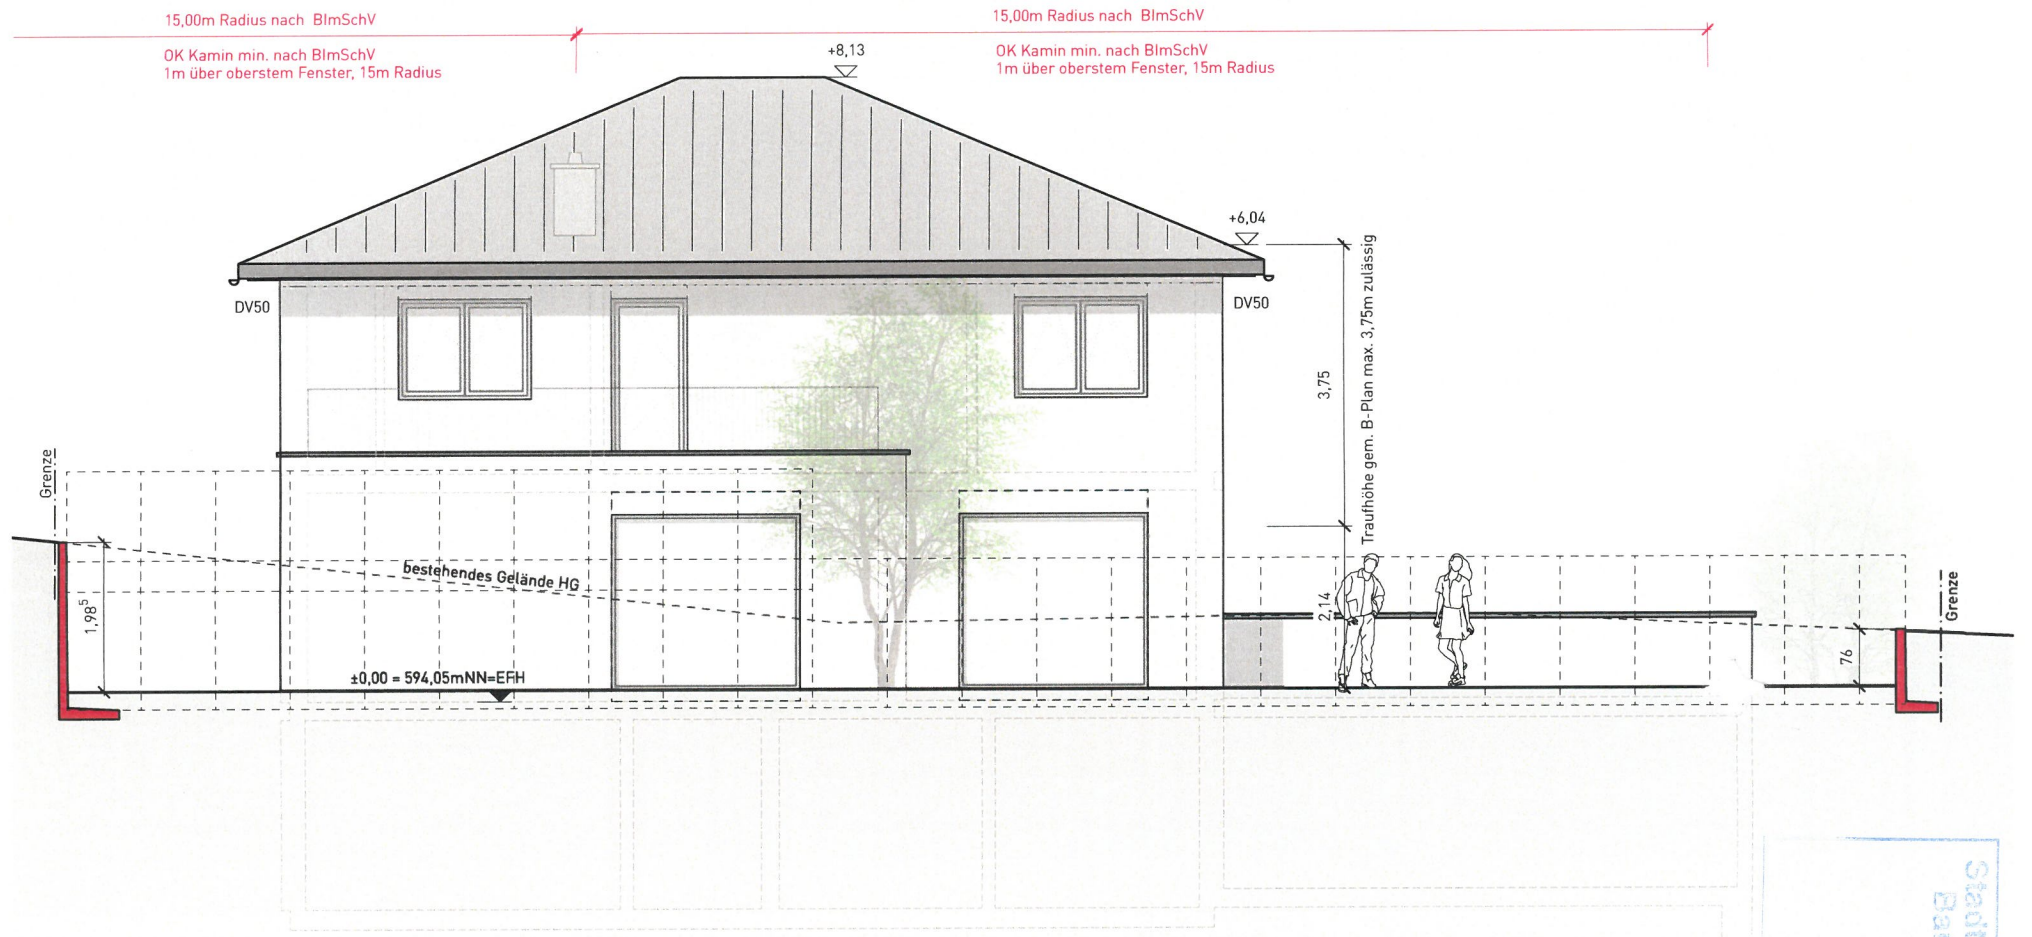

Deckblatt vom 08.12.2021

Ansicht Nordwesten


Roman Benz Architekt MA Bauherr: Heidi und Matthias Krammer, Bauvorhaben: Neubau Wohnhaus mit Doppelgarage M: 1_100 Datum 18.10.2021

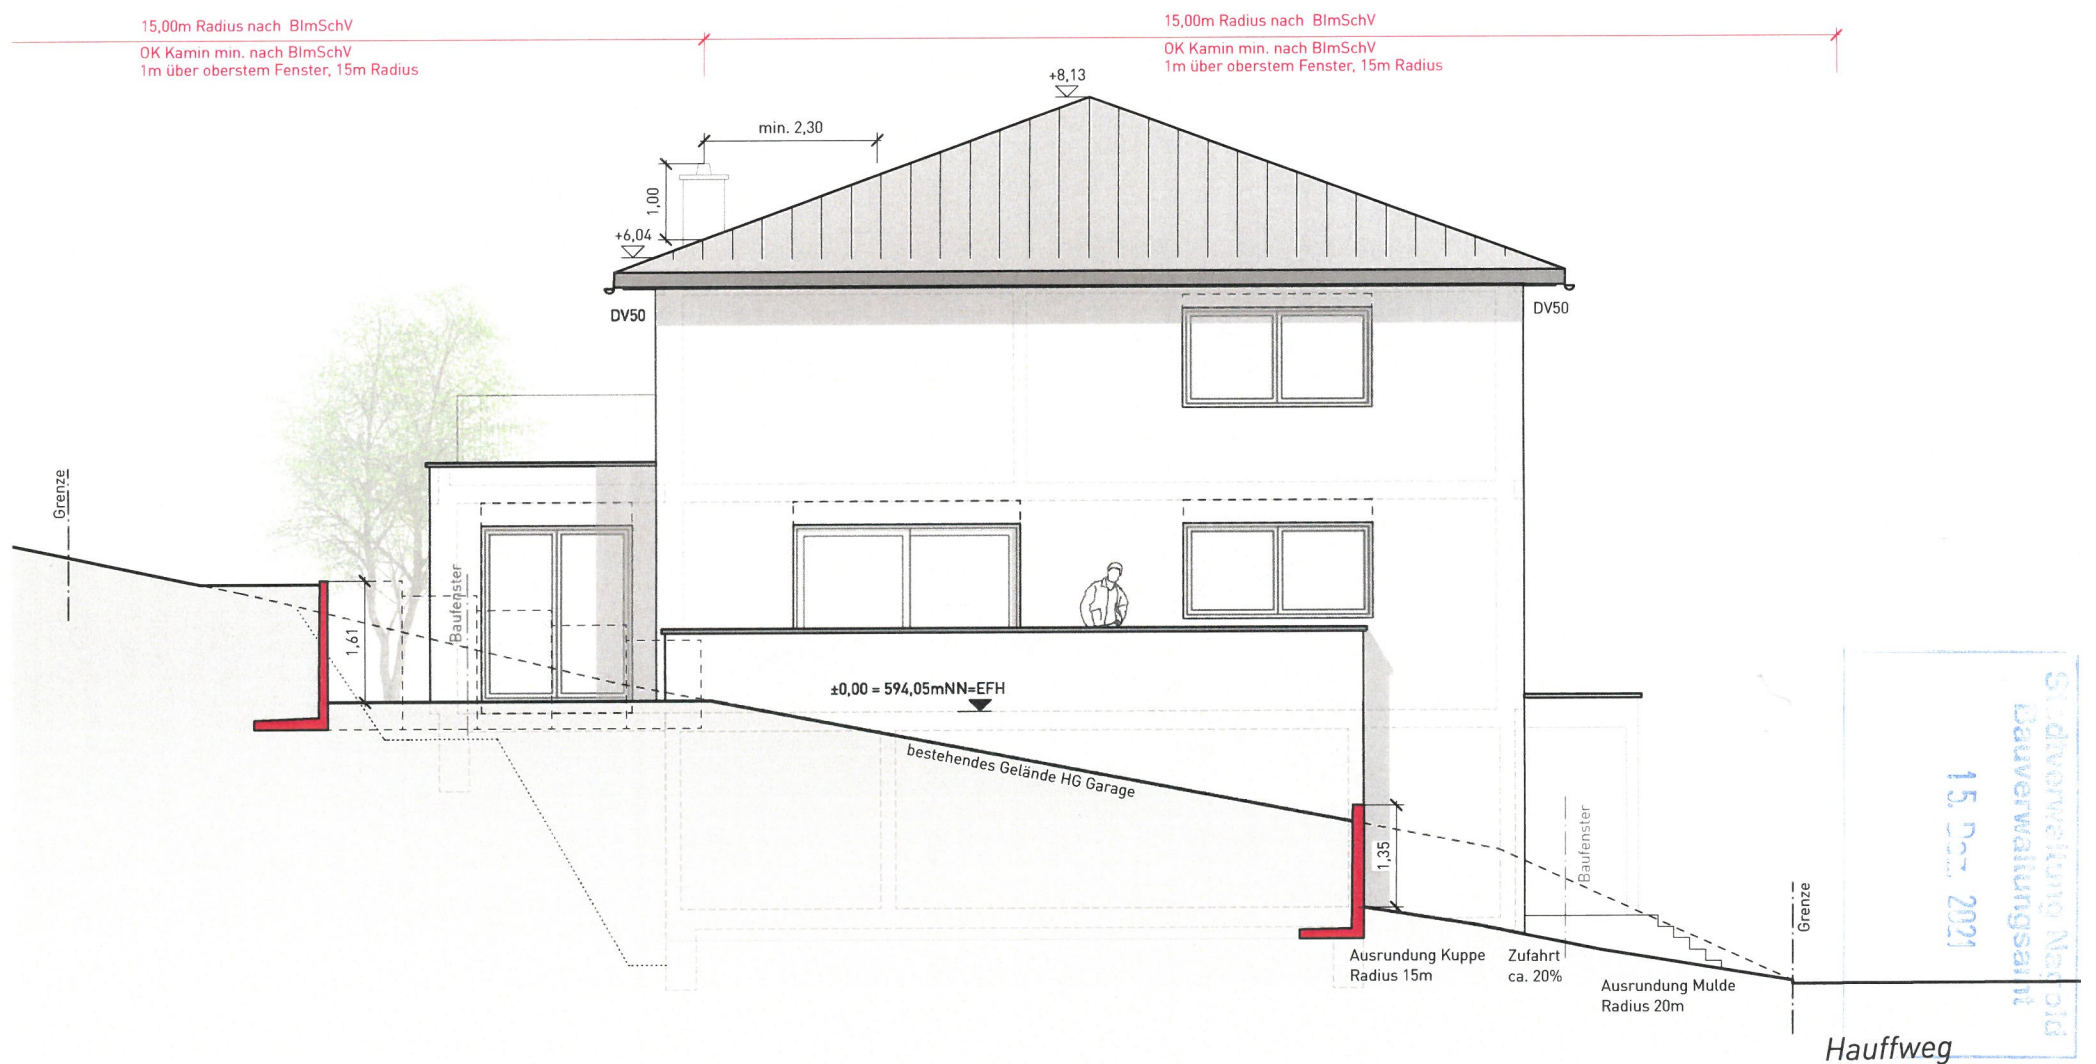

Deckblatt vom 08.12.2021

Ansicht Südwesten

Roman Benz Architekt MA Bauherr: Heidi und Matthias Krammer, Bauvorhaben: Neubau Wohnhaus mit Doppelgarage M: 1_100 Datum 18.10.2021

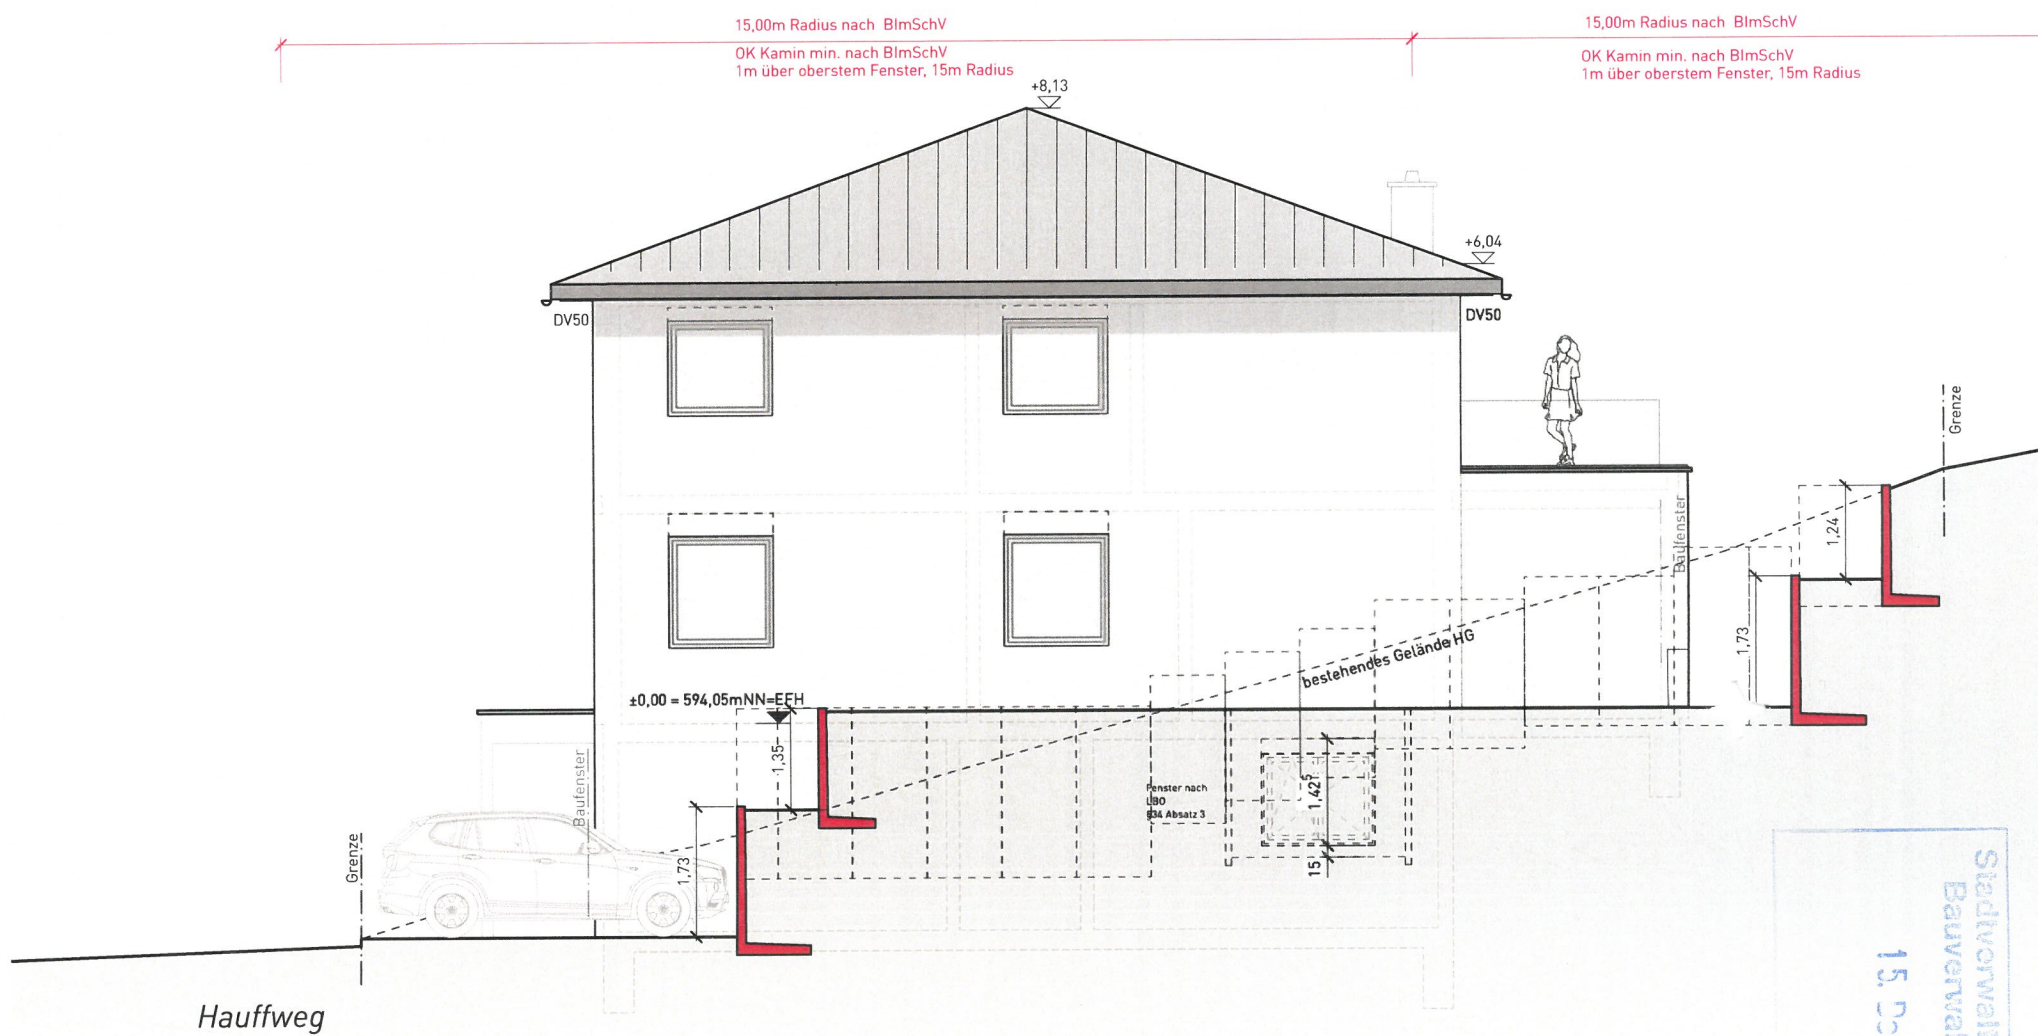

Stadtwahlung Nagold
Bauverwaltungsamt
15. Dez. 2021

Deckblatt vom 08.12.2021

GROSSMANN
WOHNBAU

Ansicht Nordosten

Roman Benz Architekt MA Bauherr: Heidi und Matthias Krammer, Bauvorhaben: Neubau Wohnhaus mit Doppelgarage M: 1_100 Datum 18.10.2021