


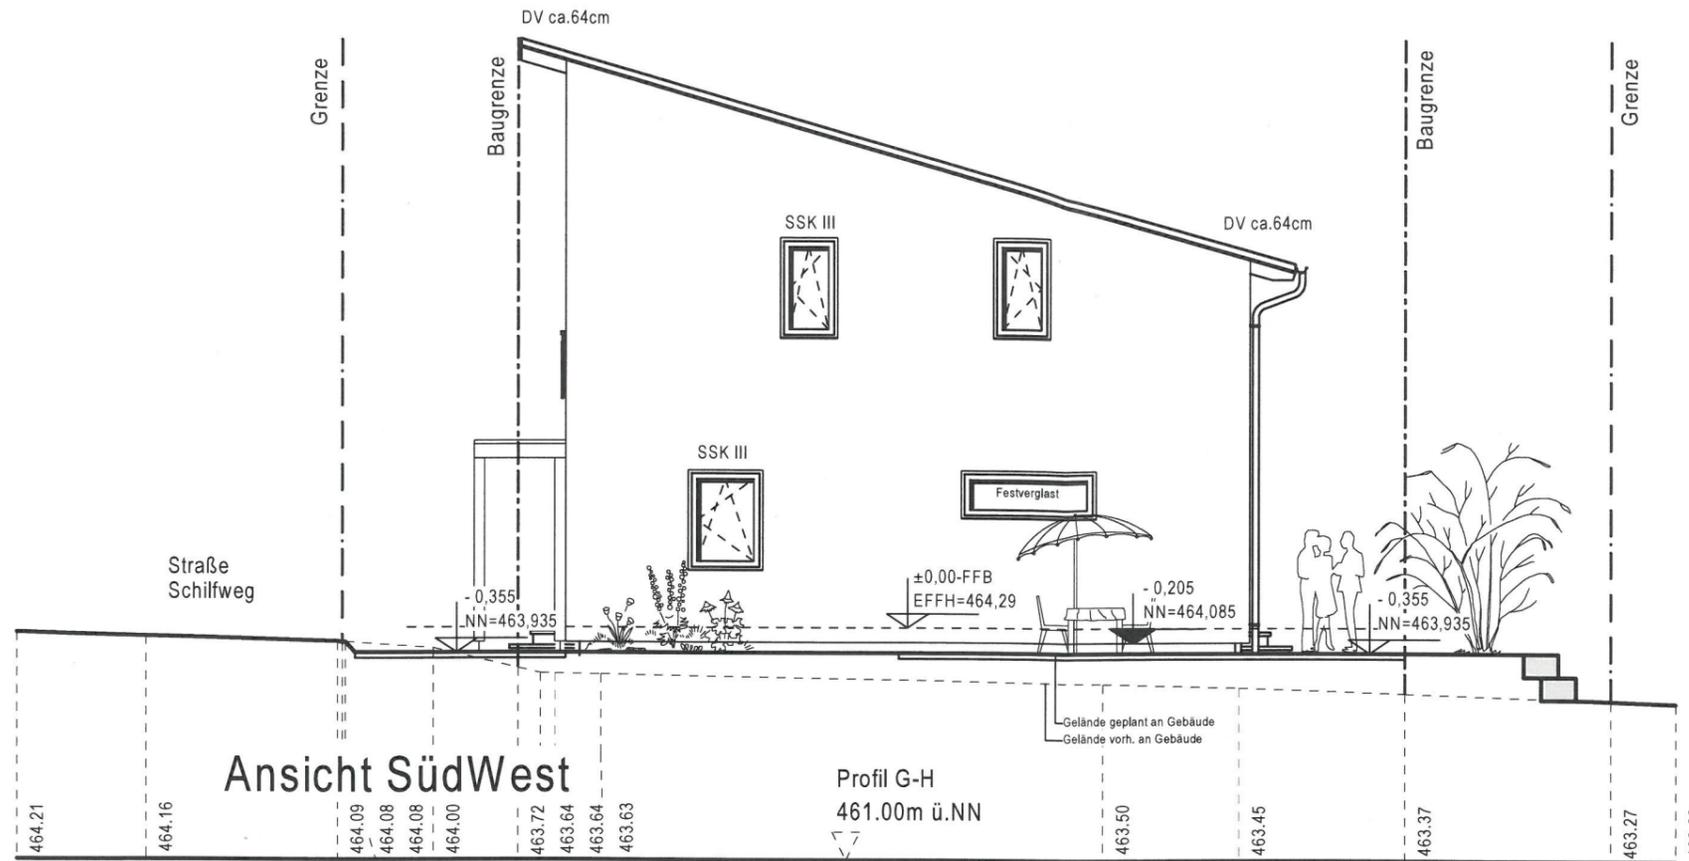

ALLE FENSTER IM ERD- U. DACHGESCHOSS  
MIT ELEKTRISCHEM ROLLLADEN



Die Sockelhöhe (30cm) ist aus feuchtigkeits-technischen Gründen allseits am Haus auf jeden Fall einzuhalten!

Der Bauantragsplan ist kein Ausführungsplan. Die Statik ist zu beachten. Kein Baubeginn ohne Baugenehmigung bzw. Freigabe.

Ludwig Issler *RCTSP*

Unterschrift Bauherr(en)

Unterschrift Architekt

Index	Datum	Änderungsgrund
a		
b		
c		
d		

### Neubau eines Wohnhauses mit Doppelcarport

die3architekten.de

PLANVERFASSER:  
Steffen Zippel  
Dipl.-Ing. (FH) Freier Architekt

Wintergasse 27  
72160 Horb am Neckar  
Tel. 0 74 51 - 62 50 - 575  
mail: s.zippel@die3architekten.de

Bauherr: ISSLER  
Ludwig und Rebecca

KV-Nr.: P202202400

Haustyp: LifeStyle 15.01 P DN: 16° Kniestock: 2m

Anschrift Gartenstr.2  
Bauherr: 72221 Haiterbach

Bauort: Schilfweg 5  
72221 Haiterbach


Gemarkung: Beihingen Flst.: 78/14

Plan: Ansichten 1 Maßstab: 1:100

erstellt am: 10.11.22 erstellt durch: T.B.Gollub

geändert am: siehe Index


**MASSA HAUS**

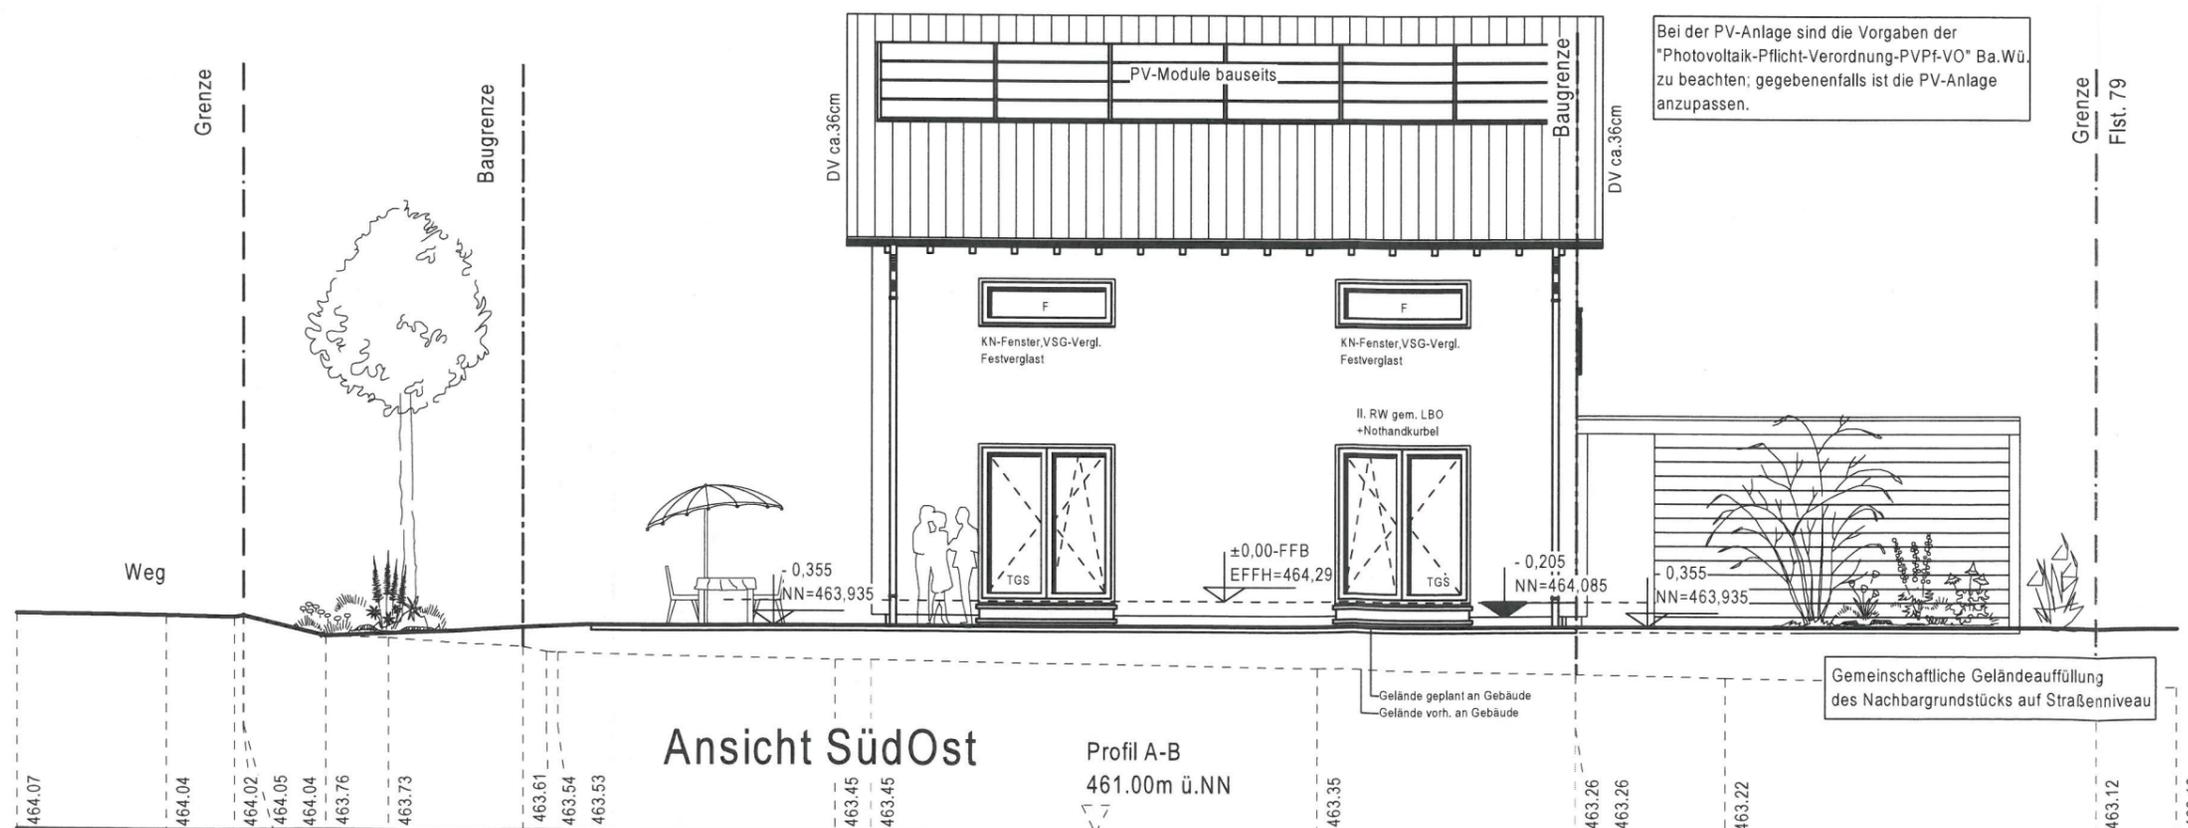

Bei der PV-Anlage sind die Vorgaben der "Photovoltaik-Pflicht-Verordnung-PVPf-VO" Ba.Wü. zu beachten; gegebenenfalls ist die PV-Anlage anzupassen.

Gemeinschaftliche Geländeauffüllung des Nachbargrundstücks auf Straßenniveau

ALLE FENSTER IM ERD- U. DACHGESCHOSS  
MIT ELEKTRISCHEM ROLLADEN

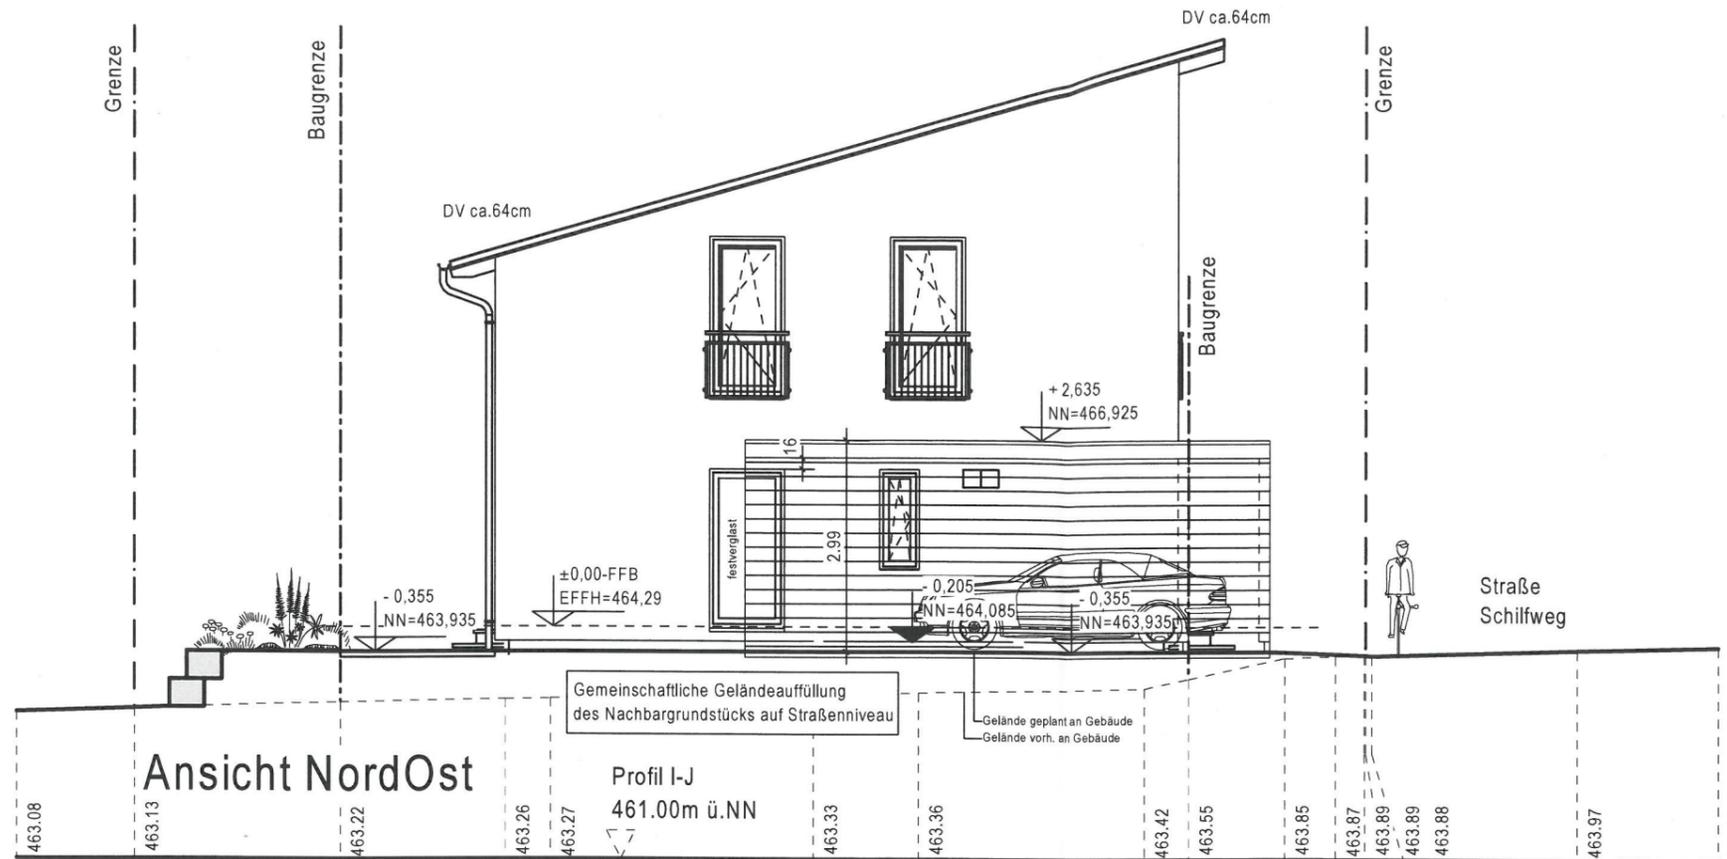

Die Sockelhöhe (30cm) ist aus feuchtigkeits-technischen Gründen allseits am Haus auf jeden Fall einzuhalten!

Der Bauantragsplan ist kein Ausführungsplan. Die Statik ist zu beachten. Kein Baubeginn ohne Baugenehmigung bzw. Freigabe.

Ludwig Issler *[Signature]*

Unterschrift Bauherr(en)

Unterschrift Architekt

Index	Datum	Änderungsgrund
a		
b		
c		
d		

### Neubau eines Wohnhauses mit Doppelcarport

**die3architekten.de**

**PLANVERFASSER:**  
Steffen Zippel  
Dipl.-Ing. (FH) Freier Architekt

Wintergasse 27  
72160 Horb am Neckar  
Tel. 0 74 51 - 62 50 - 575  
mail: s.zippel@die3architekten.de

Bauherr: ISSLER  
Ludwig und Rebecca

KV-Nr.: P202202400

Haustyp: LifeStyle 15.01 P DN: 16° Kniestock: 2m

Anschrift Gartenstr.2  
Bauherr: 72221 Haiterbach

Bauort: Schilfweg 5  
72221 Haiterbach

Gemarkung: Beihingen Flst.: 78/14

Plan: Ansichten 2 Maßstab: 1:100

erstellt am: 10.11.22 erstellt durch: T.B.Gollub

geändert am: siehe Index

**MASSA HAUS**

Flst. 79  
Grenze

