



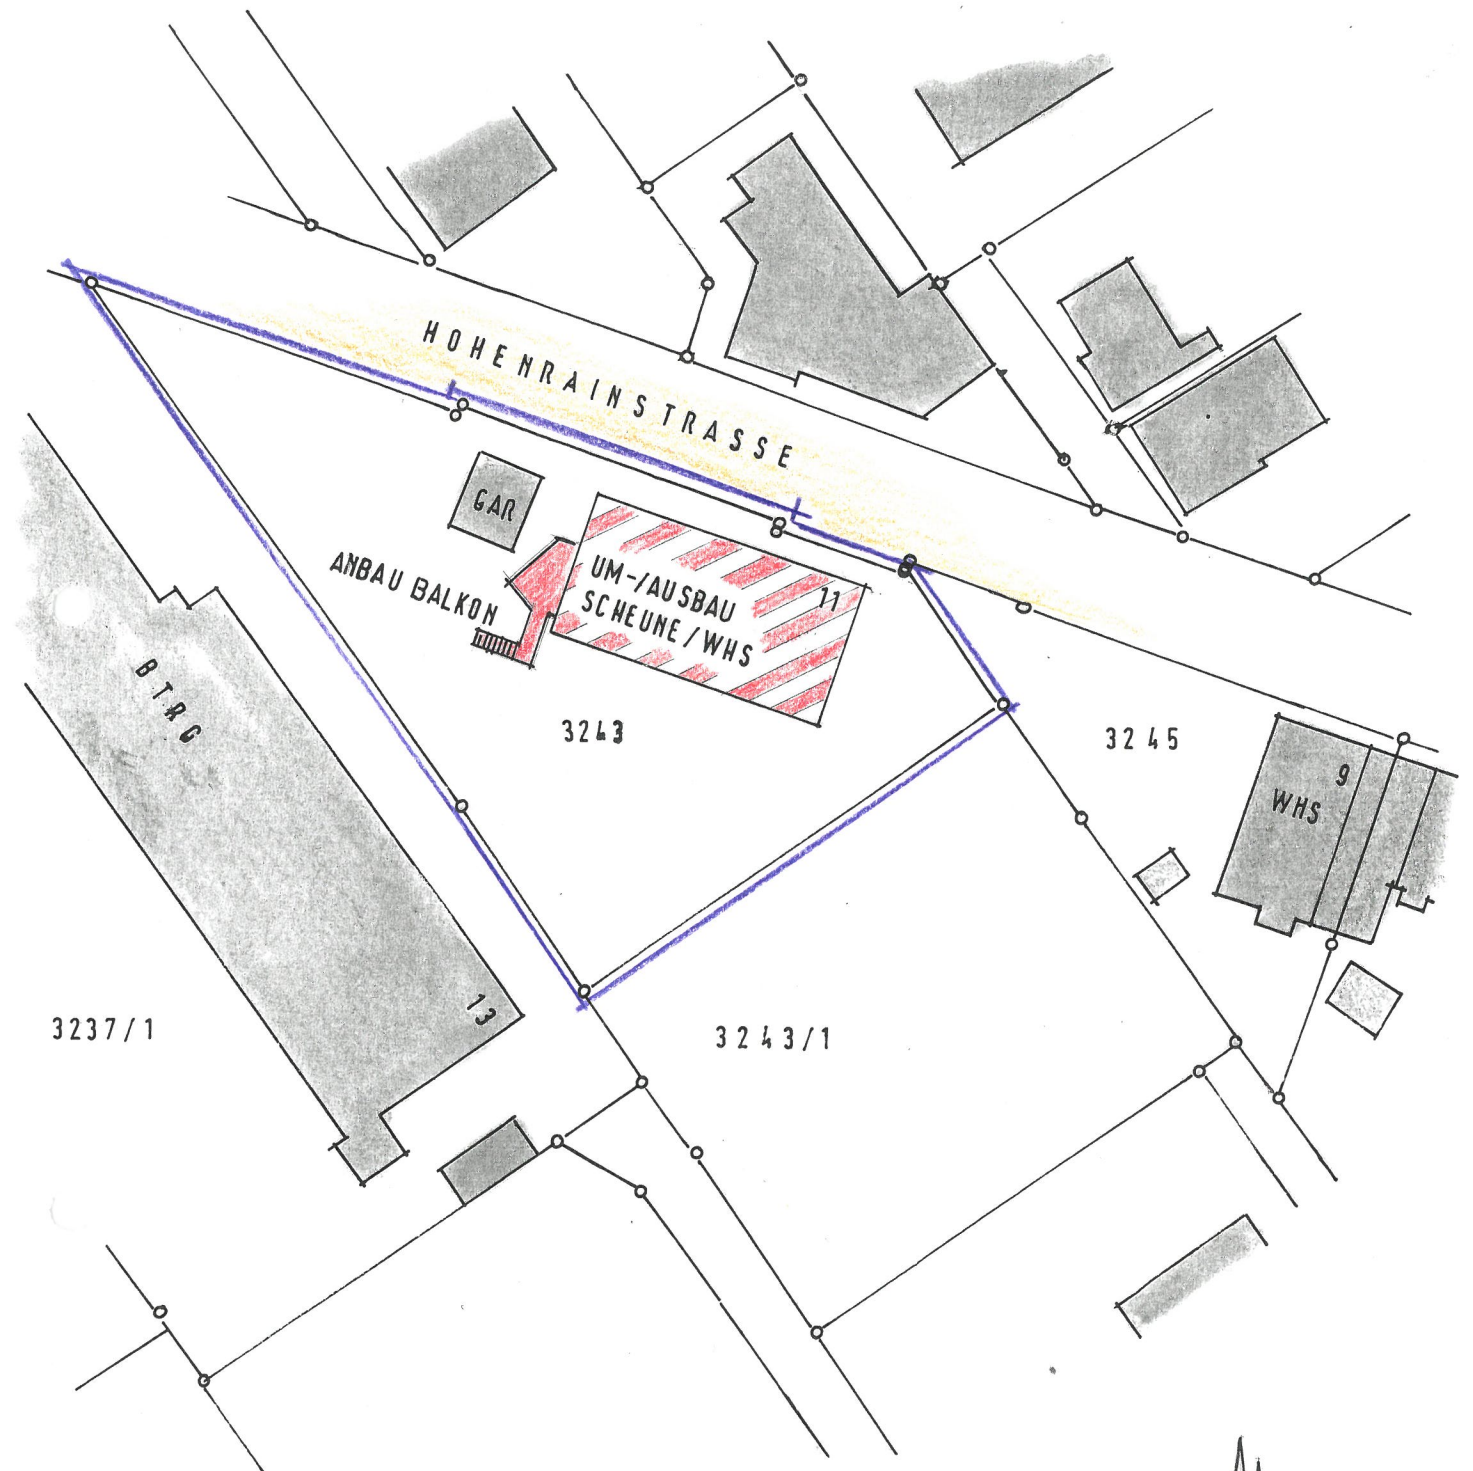

9.123

CLAUS-DIETER KOCH
Dipl.-Ing. (FH)
Haidenweg 5
72221 Haiterbach-Beihingen

AUSBAU DACHGESCHOSS SCHEUNE U. ERWEITERUNG DACHGAUBE, ANBAU BALKON
HOHENRAINSTRASSE 11, 72221 HAITERBACH

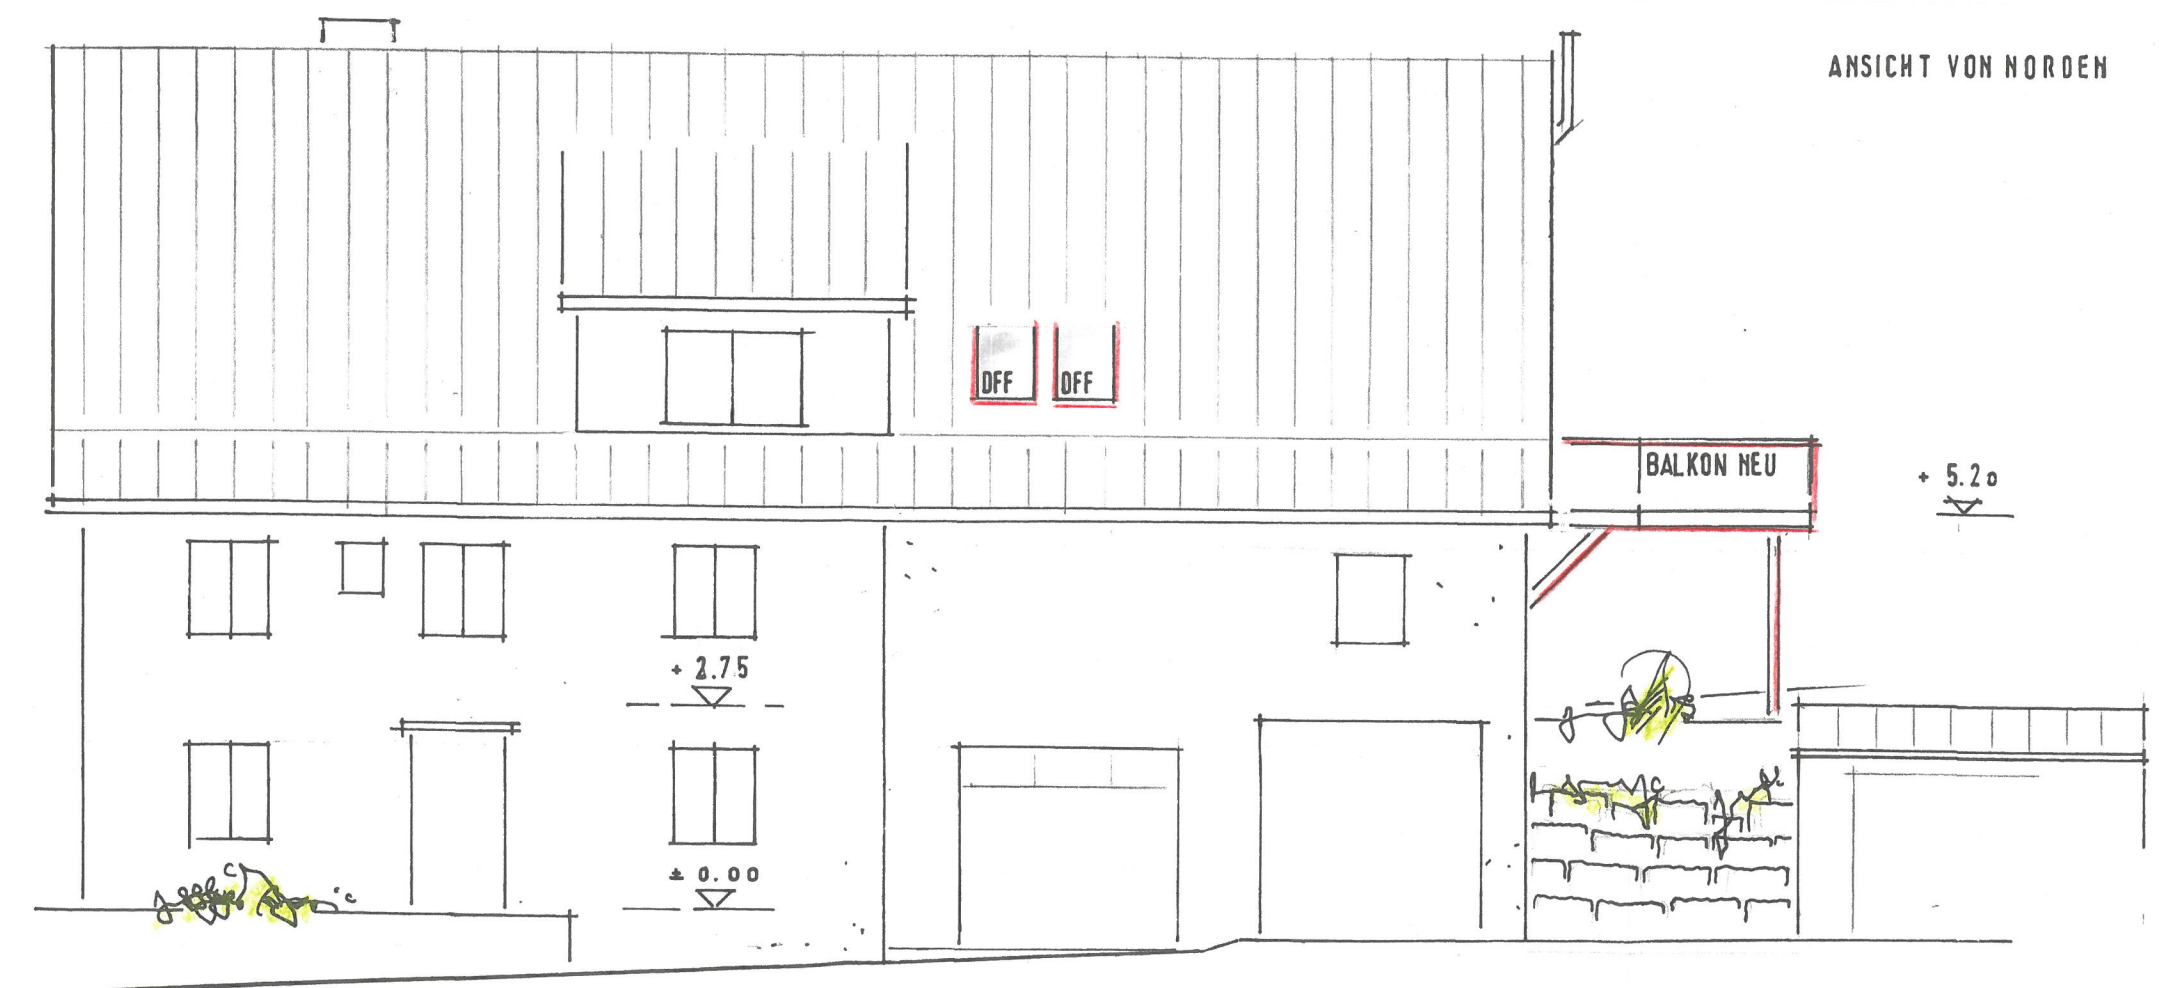

ANSICHT VON NORDEN

BALKON NEU

+ 5.20

+ 2.75


+ 0.00

HOHENRAINSTRASSE


30°

ANSICHT VON SÜDEN

M 1 : 1 0 0

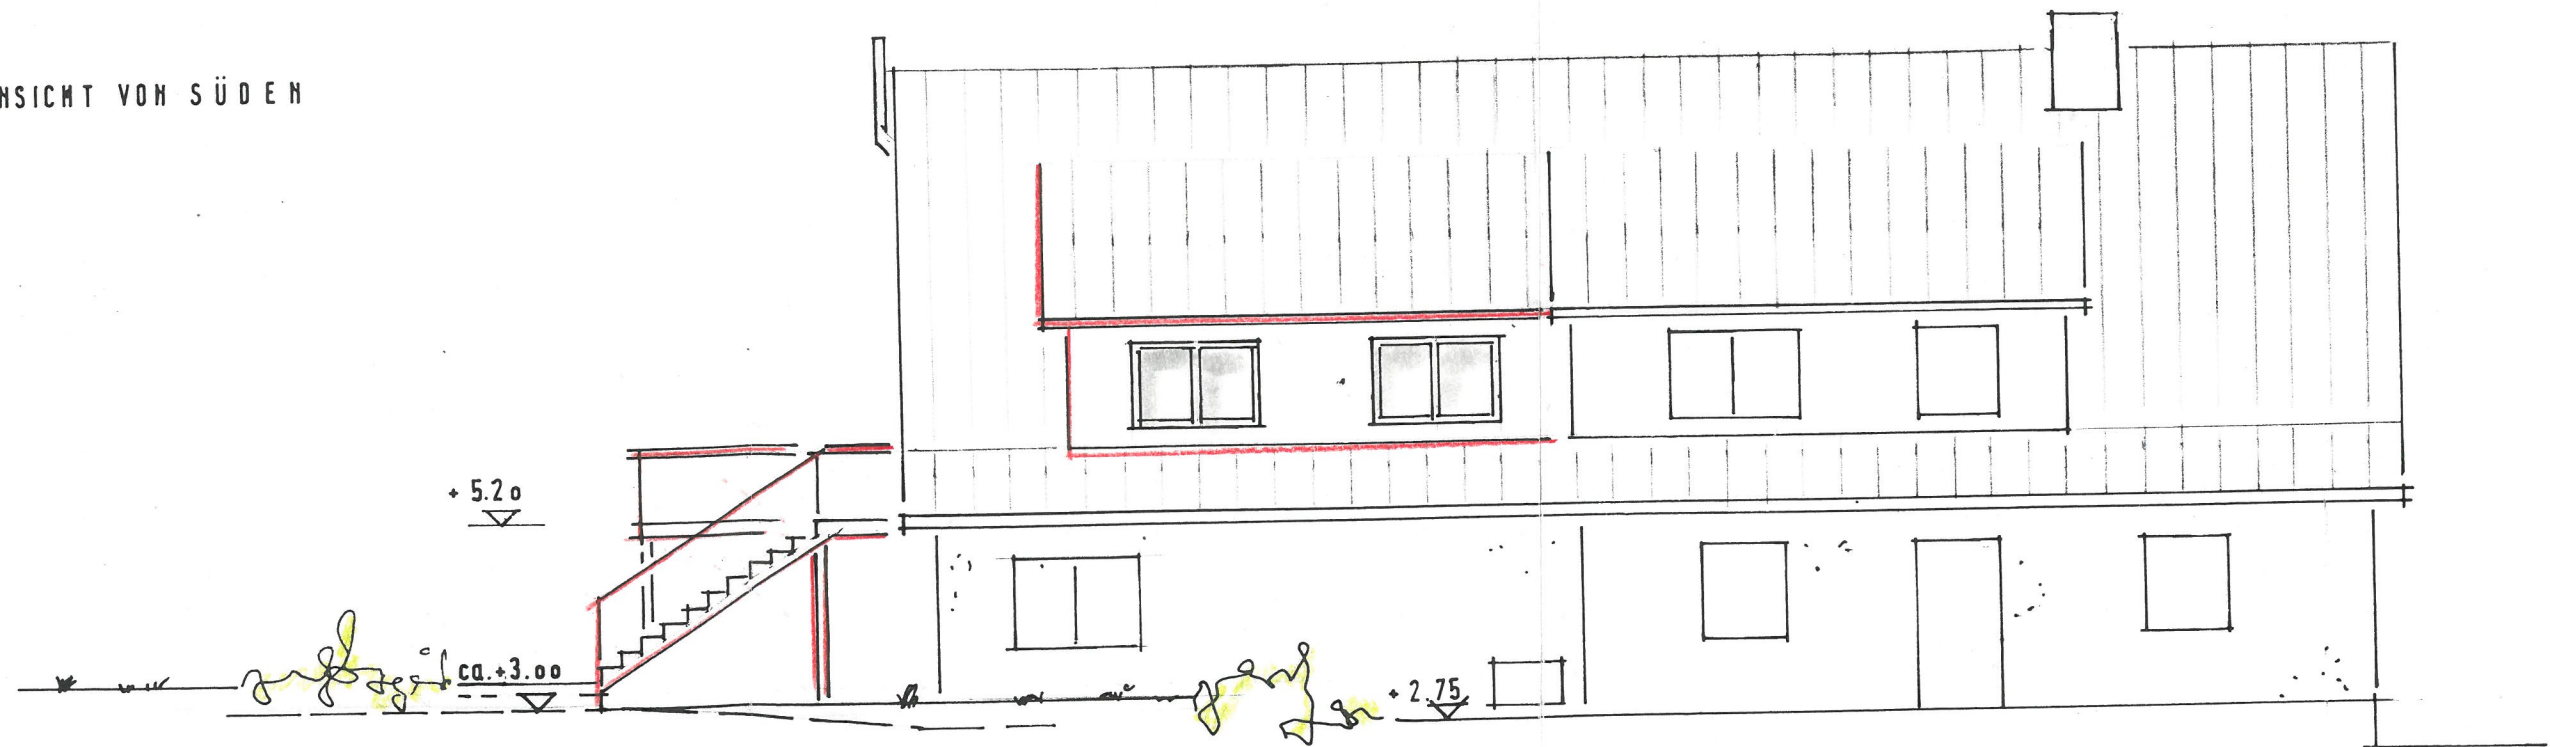

—|— BEST. DACHGAUBE —|— ERWEITERUNG DACH GAUBE —|— 2.25 * 1.50 * 2.75 —|— 1.50 *
—|— GESAMTLÄNGE = DACHLÄNGE x 2/3 = 13.25 —|—

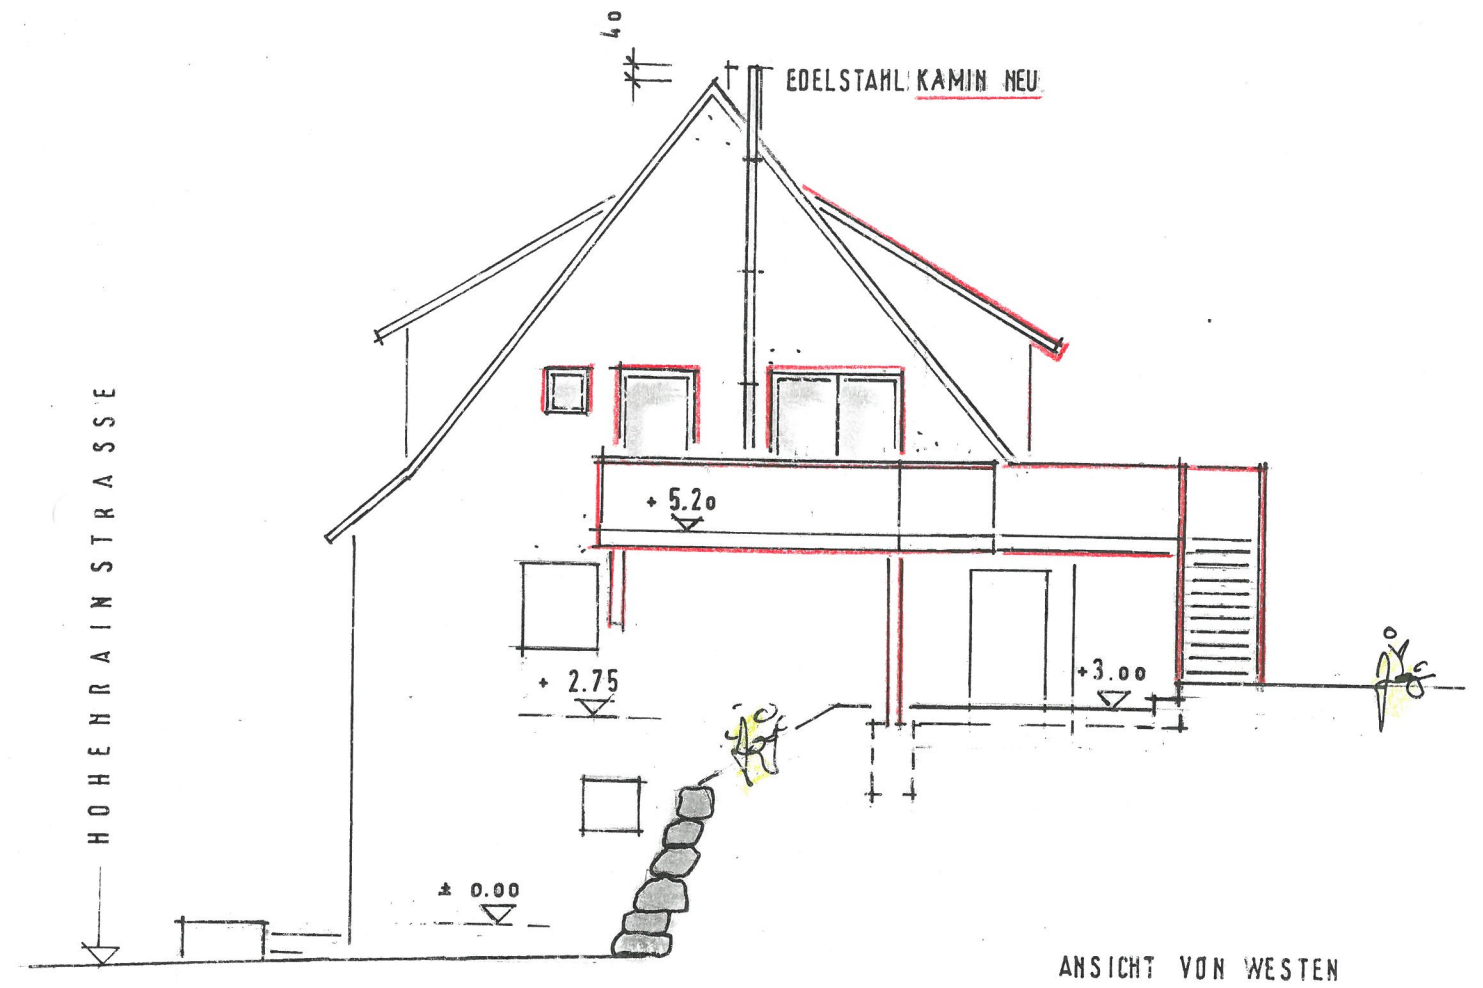

9.1.23
 CLAUS-DIETER KOCH
 Dipl.-Ing. (FH)
 Haldenweg 3
 72221 Halterbach-Beihingen

AUSBAU DACHGESCHOSS SCHEUNE U. ERWEITERUNG DACHGAUBE, ANBAU BALKON
 HOHENRAINSTRASSE 11, 72221 HALTERBACH