


Die mit  gekennzeichneten Bereiche:  
 konnten von Scanner oder Läsermessgerät nicht erfasst werden  
 oder  
 sind noch in Bearbeitung

Maßstab: 1:50

**Alle Maße sind vor Ort zu prüfen.**

PRJKT NR 002/23	Aufmaß und 3D Scan	EG
Hauptstraße 31, 72221 Haiterbach - Oberschwandorf		
Auftraggeber:		
dörner + partner freie architekten Meisenweg 4 72202 Nagold		aw-studio-eg, Ostling Jawad Abu Sinni Immenhofer 37 70180 Stuttgart
Erstellt am	Gez	
28.02.2023	JA	

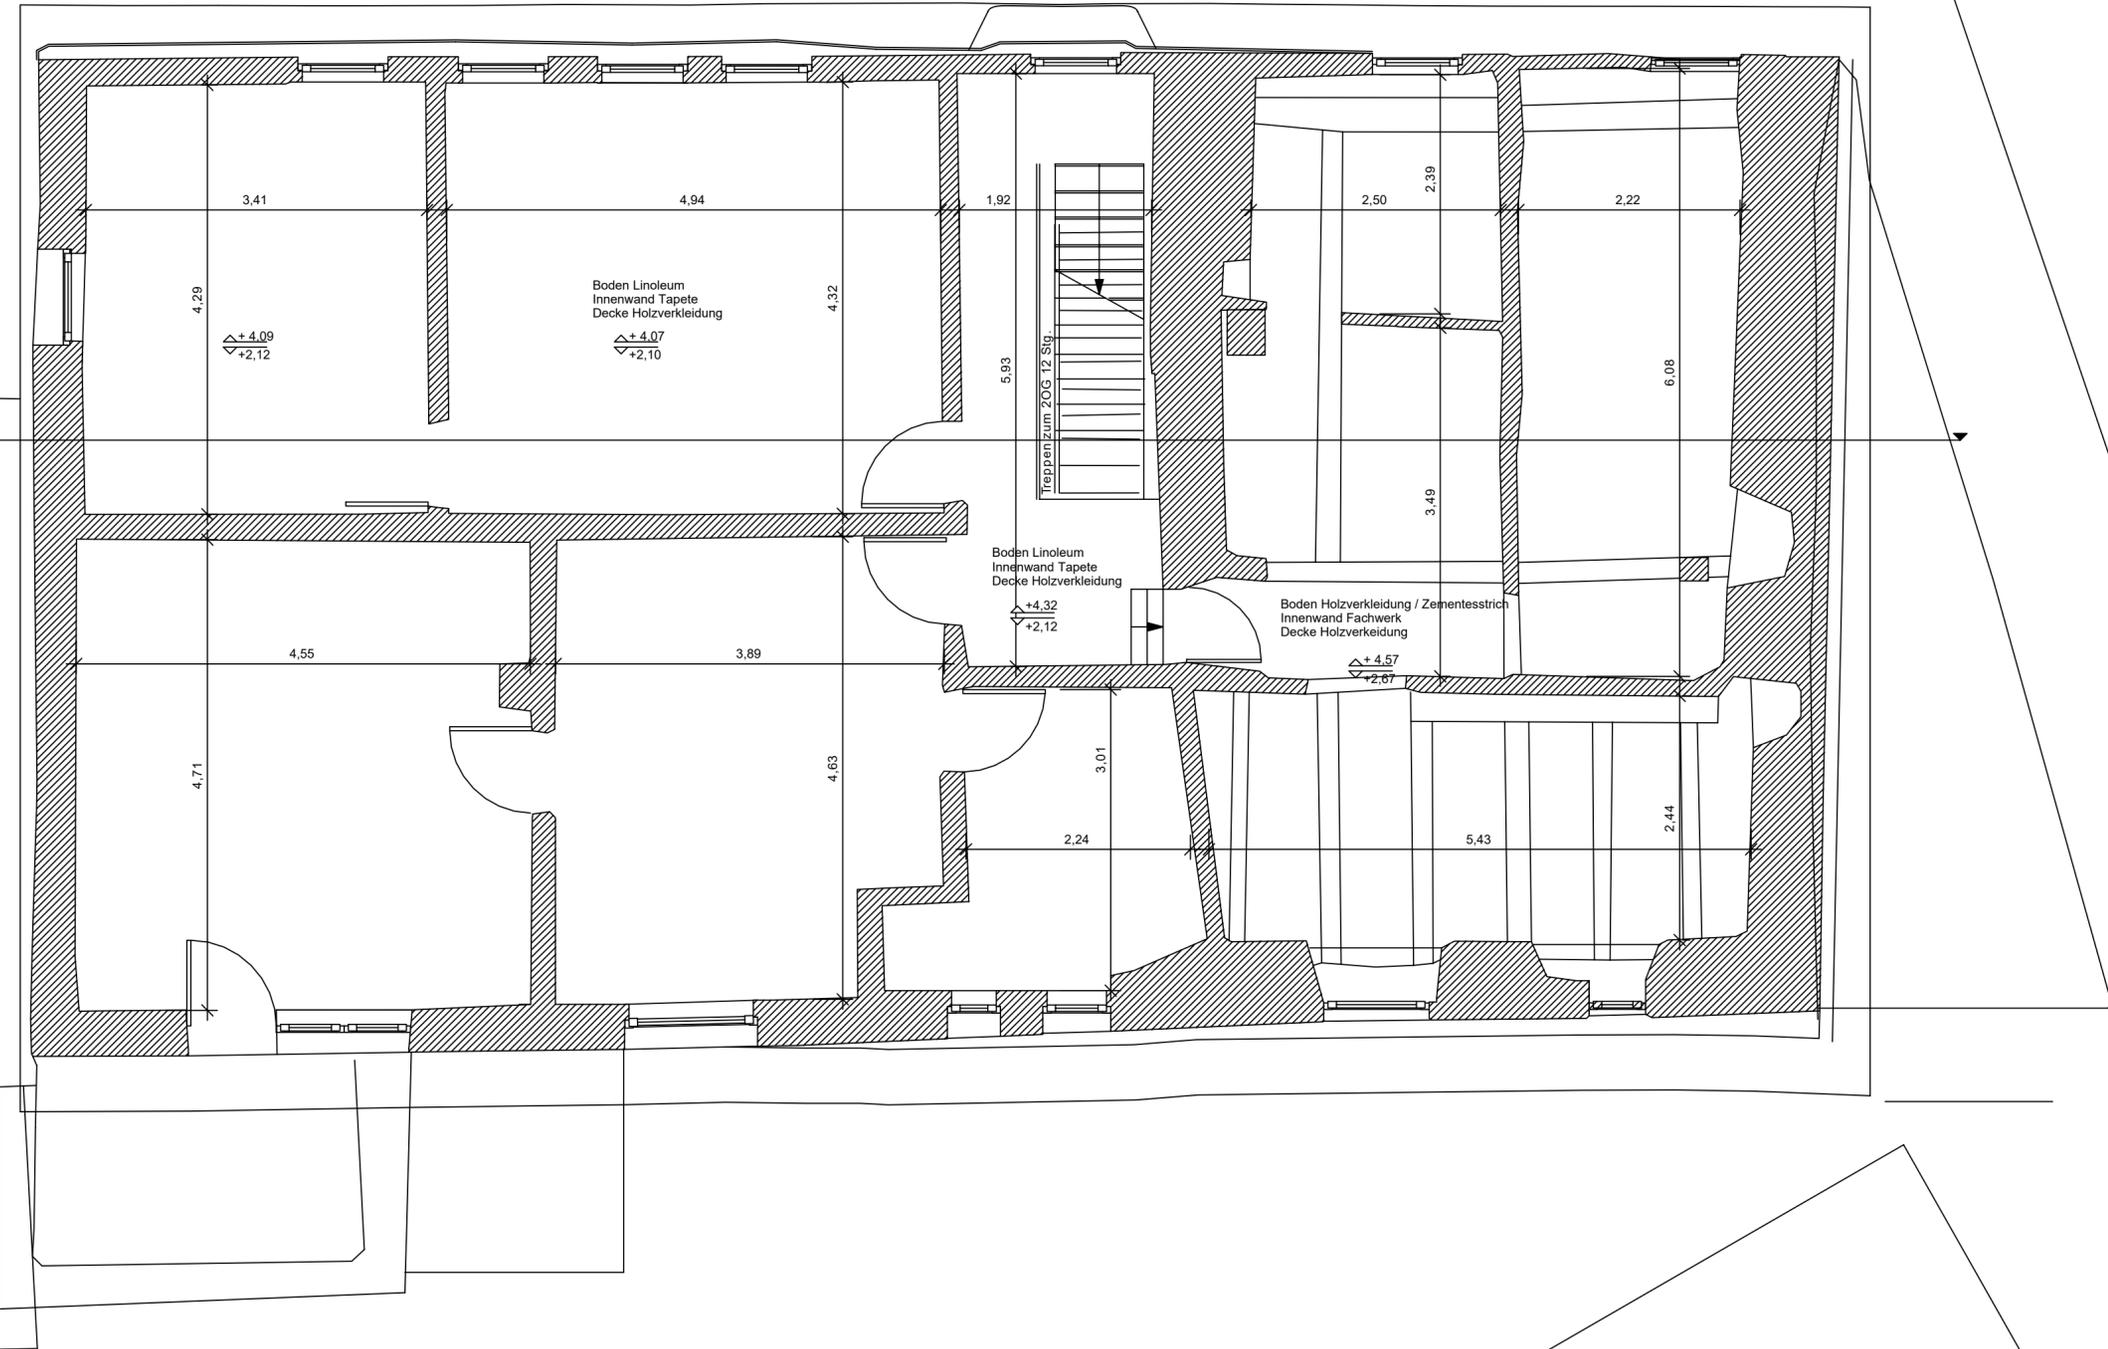


Link virtueller Rundgang



Die mit  gekennzeichneten Bereiche:  
konnten von Scanner oder Läsermessgerät nicht erfasst werden  
oder  
sind noch in Bearbeitung  
Maßstab: 1:50  
**Alle Maße sind vor Ort zu prüfen.**

PRJKT NR 002/23	Aufmaß und 3D Scan	1 OG
Hauptstraße 31, 72221 Haiterbach - Oberschwandorf		
Auftraggeber		
dörner + partner freie architekten Meisenweg 4 72202 Nagold		verantwortl. Zeichner Jawad Abu Sinni Immenhofer 37 70180 Stuttgart
Erstellt am 28.02.2023	Gezeichnet JA	

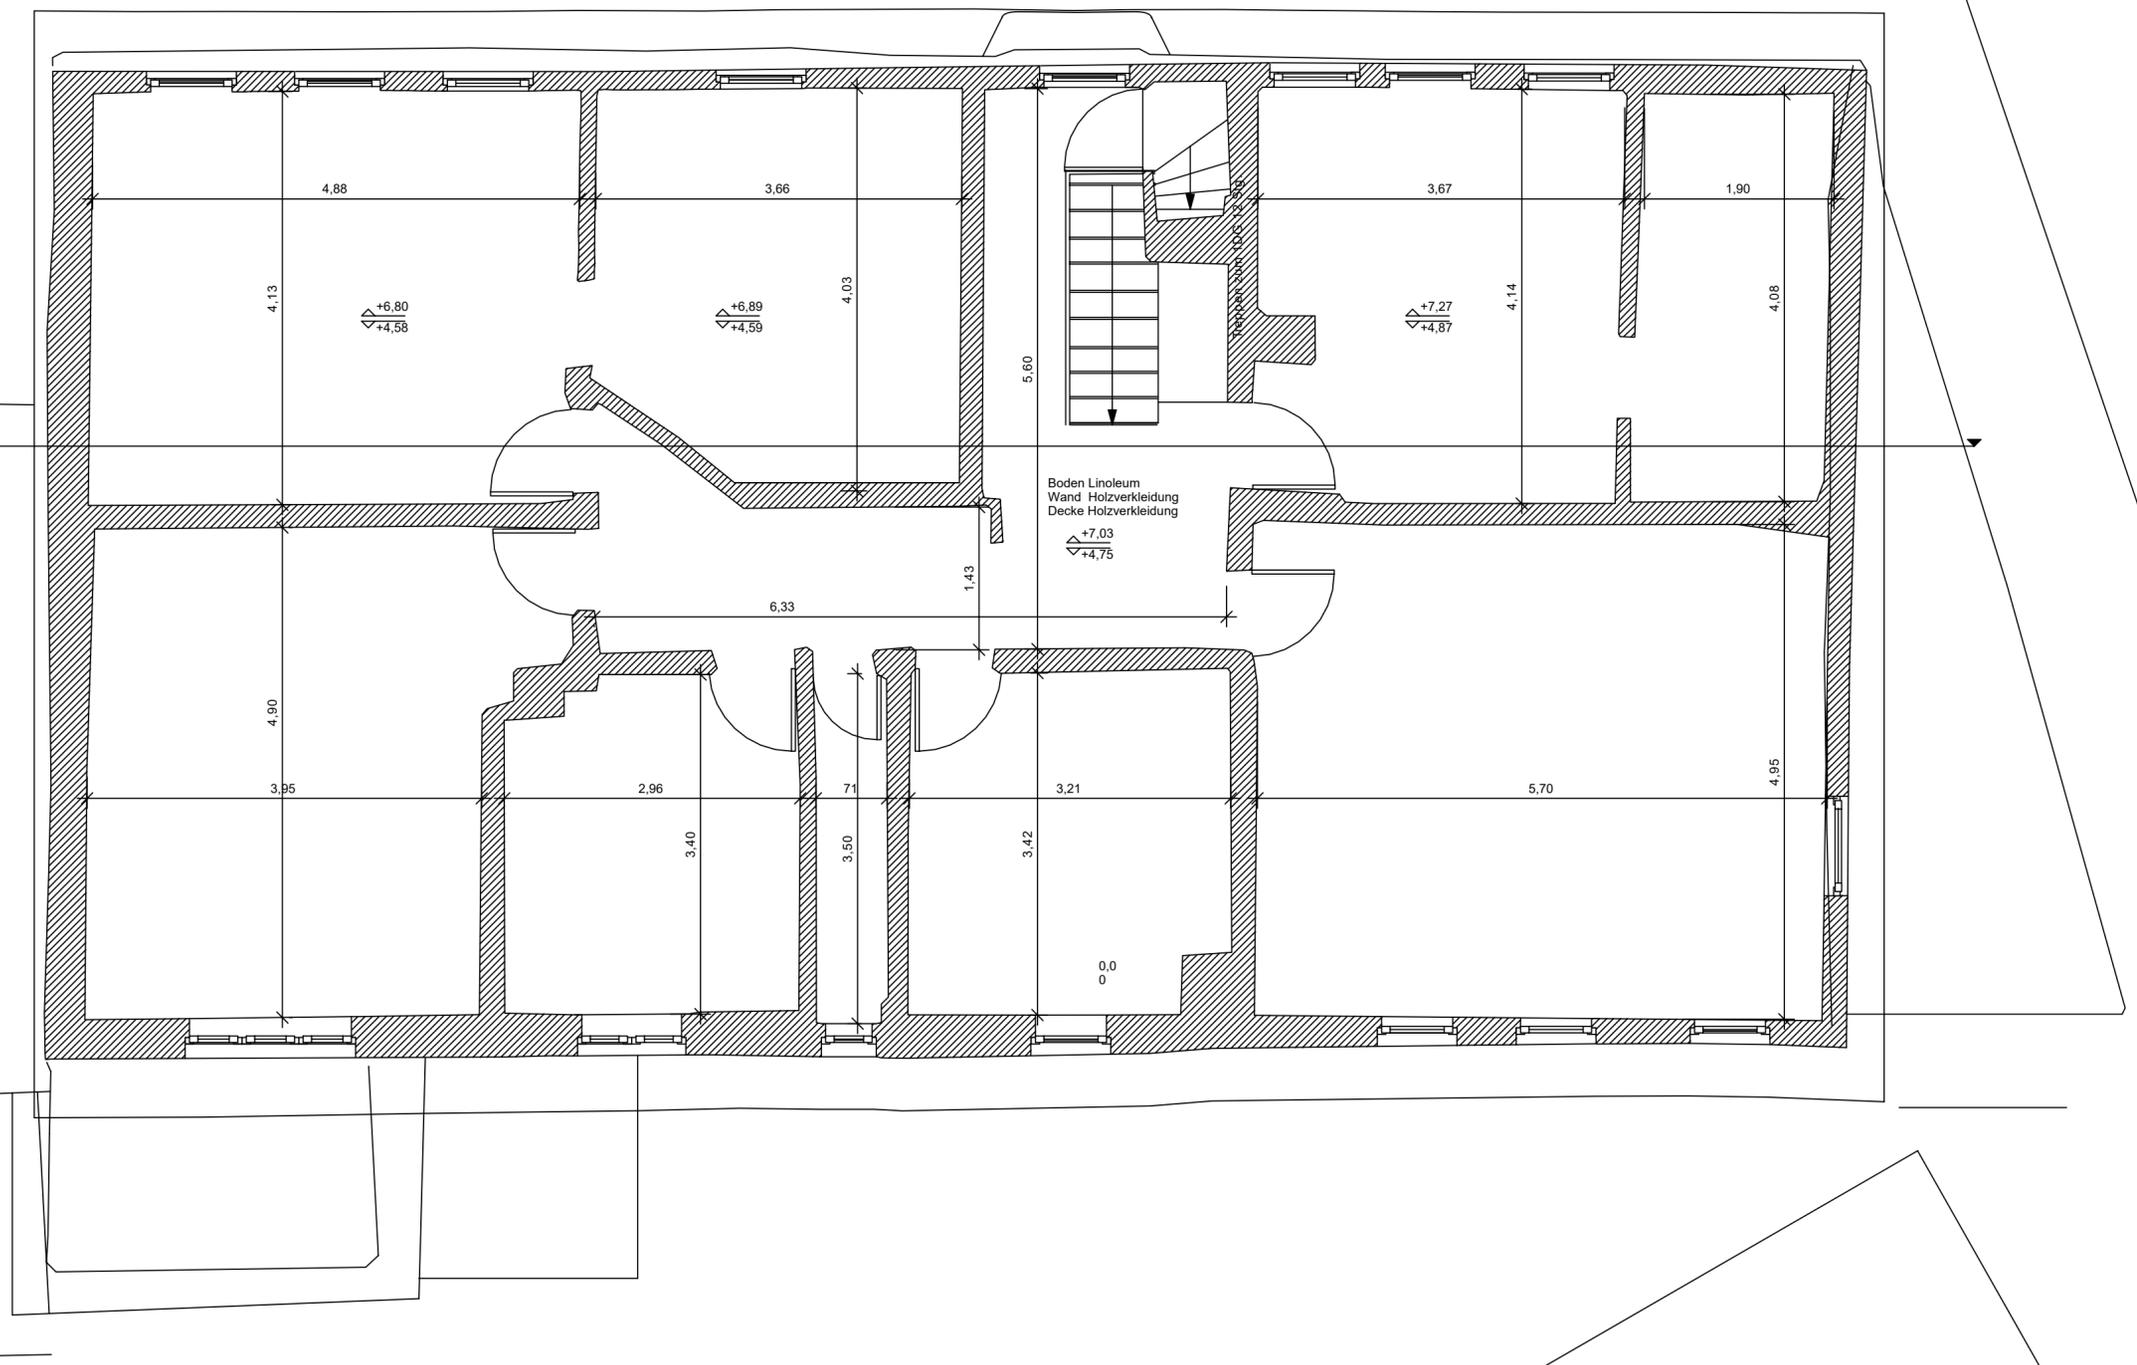


Link virtueller Rundgang



Die mit  gekennzeichneten Bereiche:  
konnten von Scanner oder Läsermessgerät nicht erfasst werden  
oder  
sind noch in Bearbeitung  
Maßstab: 1:50  
**Alle Maße sind vor Ort zu prüfen.**

PRJKT NR 002/23	Aufmaß und 3D Scan	2 OG
Hauptstraße 31, 72221 Haiterbach - Oberschwandorf		
Auftraggeber		
dörner + partner freie architekten Meisenweg 4 72202 Nagold		architekten-koop. Drilling Jawad Abu Sinni Immenhofer 37 70180 Stuttgart
Erstellt am	Ges.	
28.02.2023	JA	

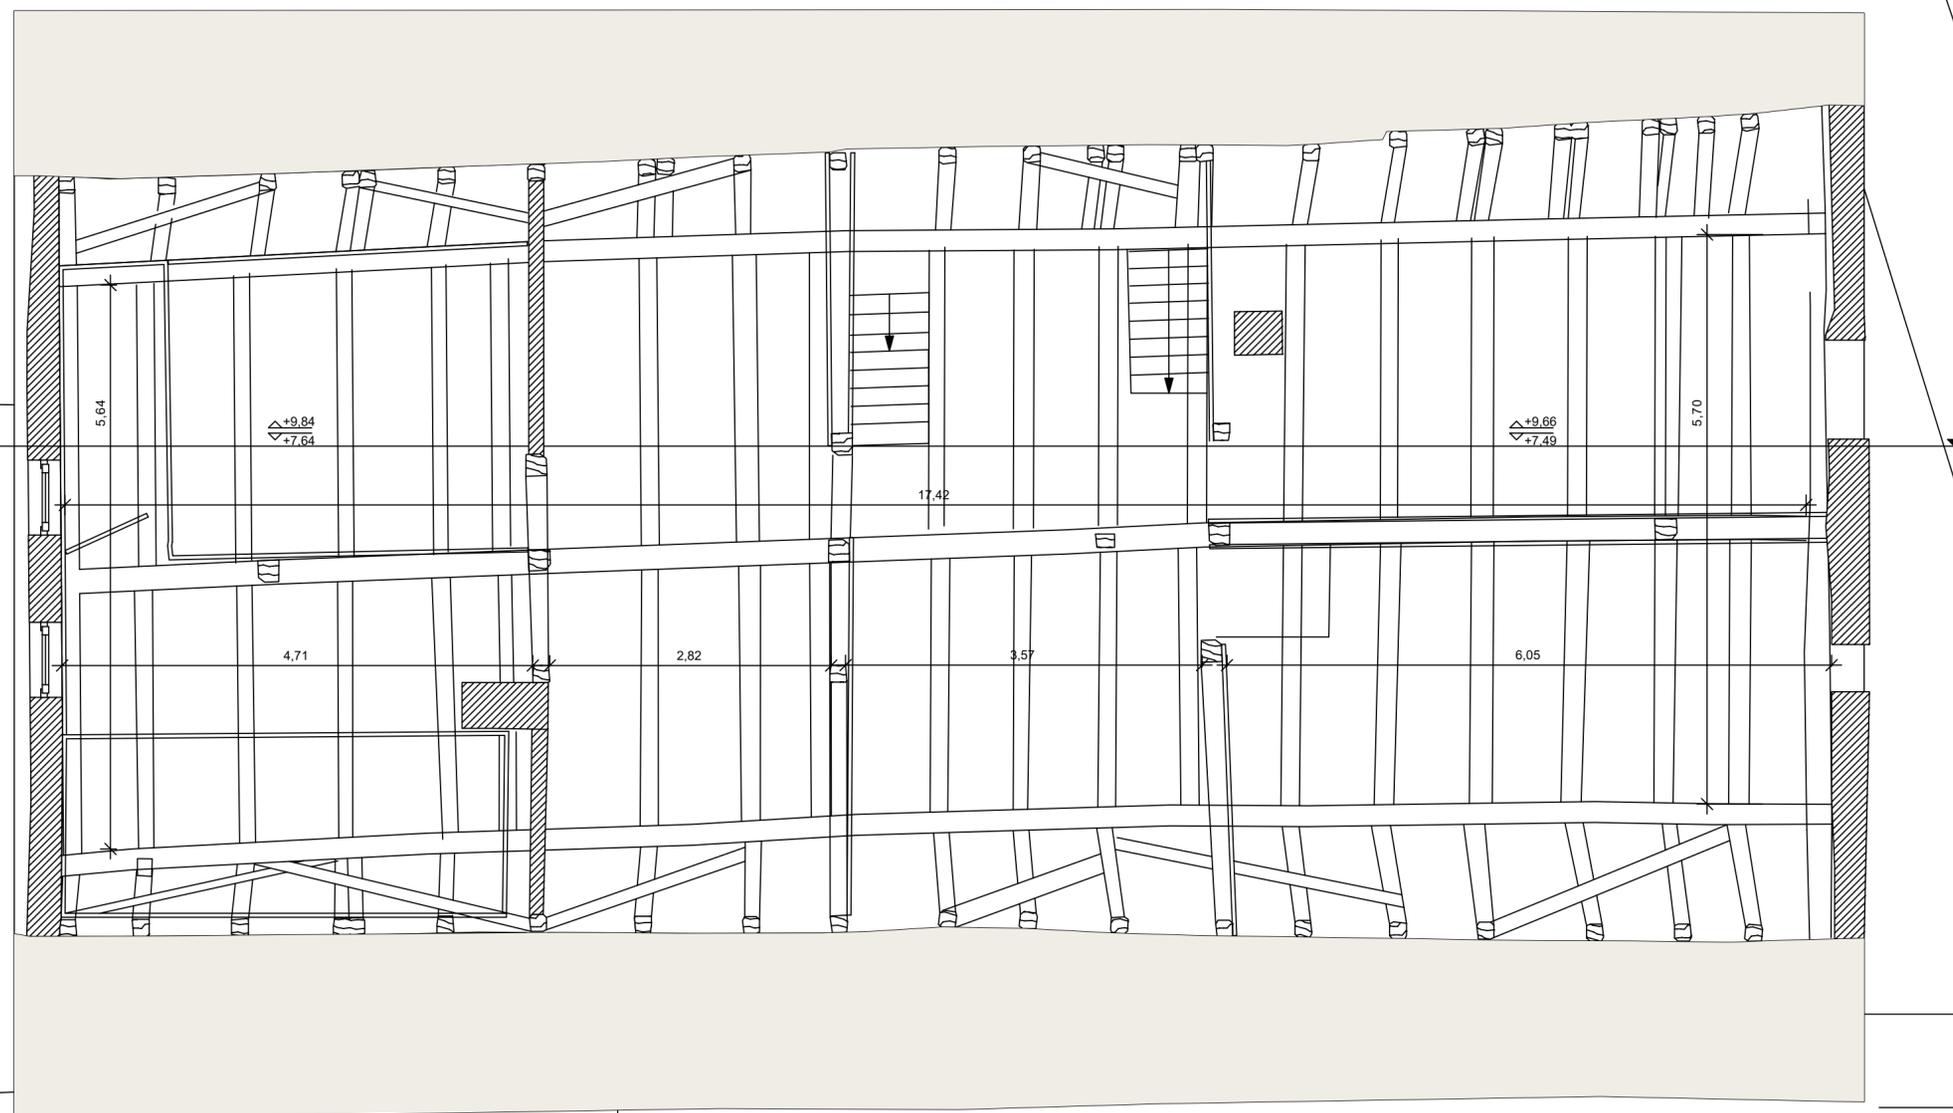


Link virtueller Rundgang



Die mit  gekennzeichneten Bereiche:  
konnten von Scanner oder Läsermessgerät nicht erfasst werden  
oder  
sind noch in Bearbeitung  
Maßstab: 1:50  
**Alle Maße sind vor Ort zu prüfen.**

PRJKT NR 002/23	Aufmaß und 3D Scan	1 DG
Hauptstraße 31, 72221 Haiterbach - Oberschwandorf		
Auftraggeber		
dormer + partner freie architekten Meisenweg 4 72202 Nagold		verantwortl. Zeichner Jawad Abu Sinni Immenhofer 37 70180 Stuttgart
Erstellt am	Gezeichnet	
28.02.2023	JA	

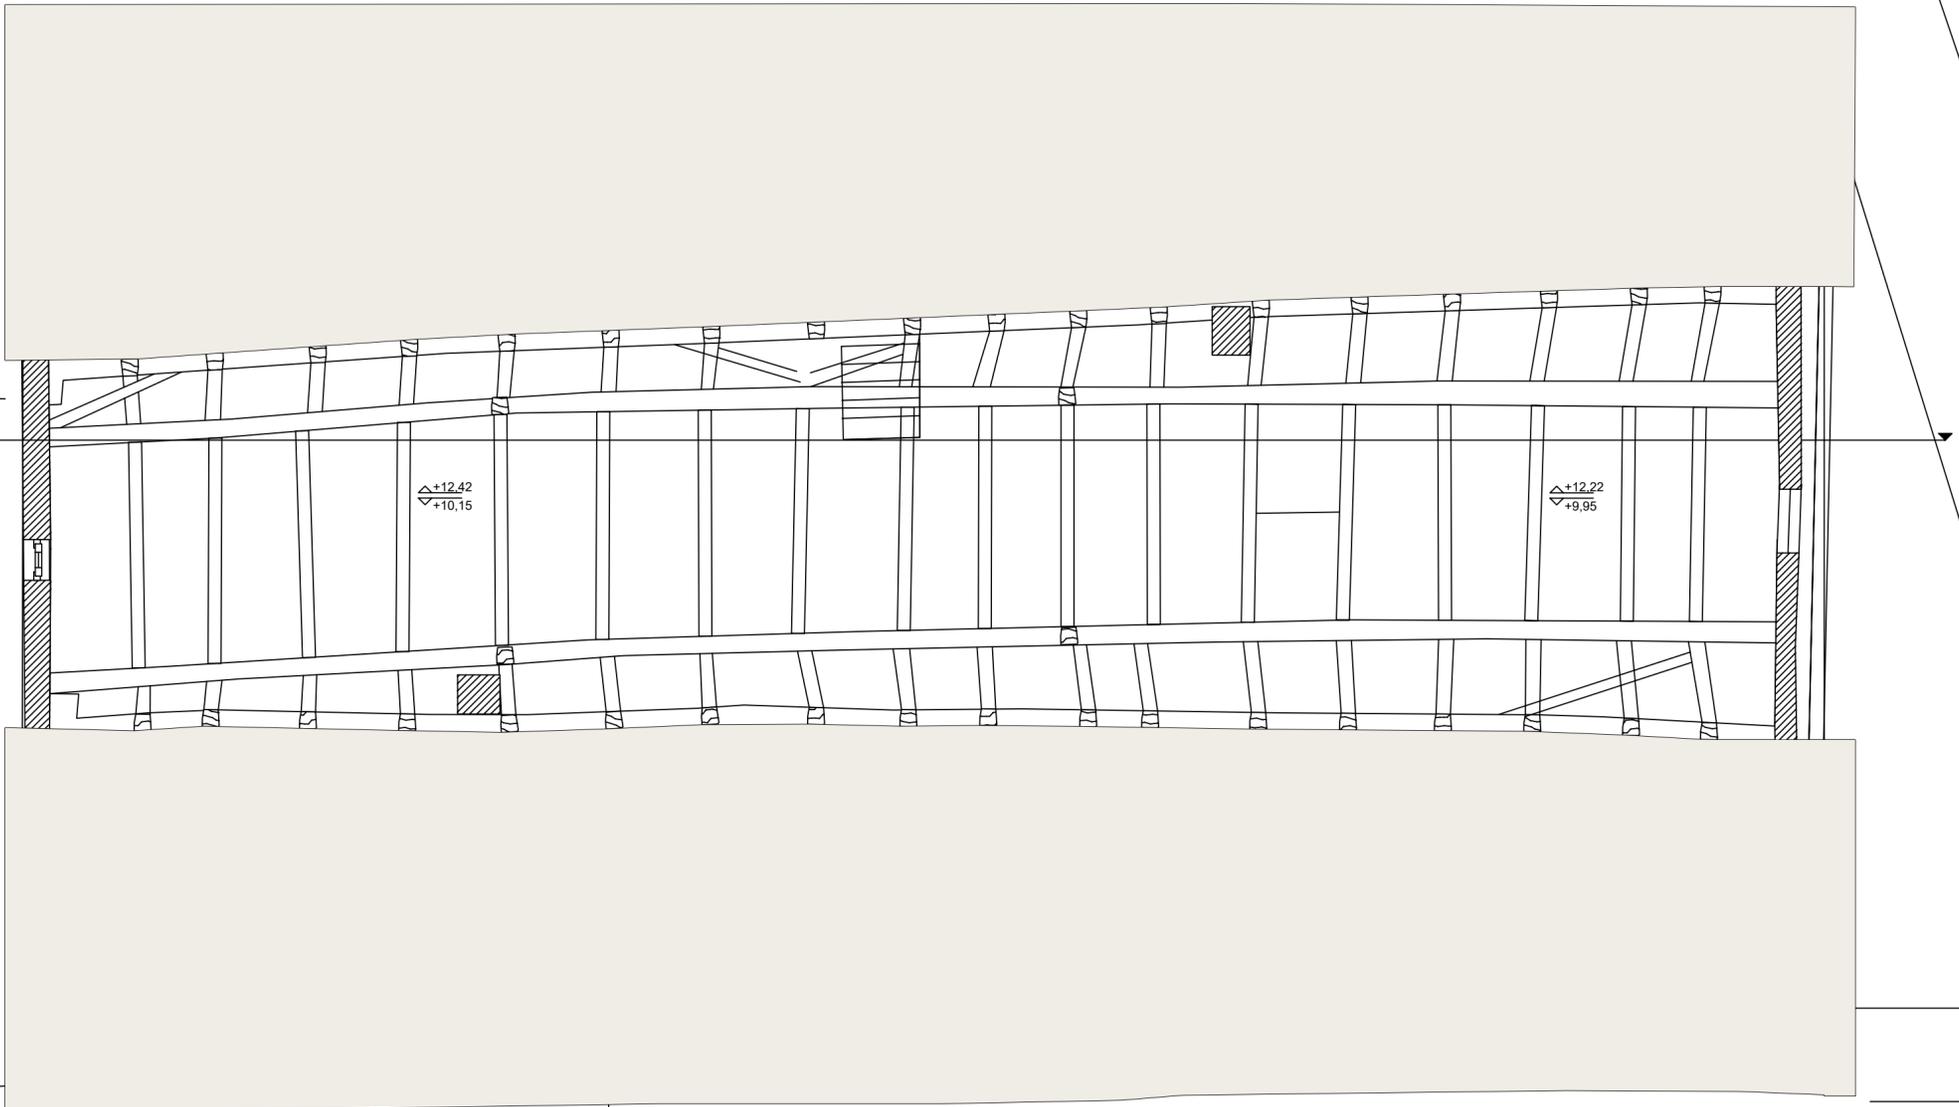


Link virtueller Rundgang



Die mit  gekennzeichneten Bereiche:  
konnten von Scanner oder Läsermessgerät nicht erfasst werden  
oder  
sind noch in Bearbeitung  
Maßstab: 1:50  
**Alle Maße sind vor Ort zu prüfen.**

PRJKT NR 002/23	Aufmaß und 3D Scan	2 DG
Hauptstraße 31, 72221 Haiterbach - Oberschwandorf		
Auftraggeber		
dörner + partner freie architekten Meisenweg 4 72202 Nagold		architekten: dörner Jawad Abu Sinni Immenhofer 37 70180 Stuttgart
Erstellt am	Gez	
28.02.2023	JA	

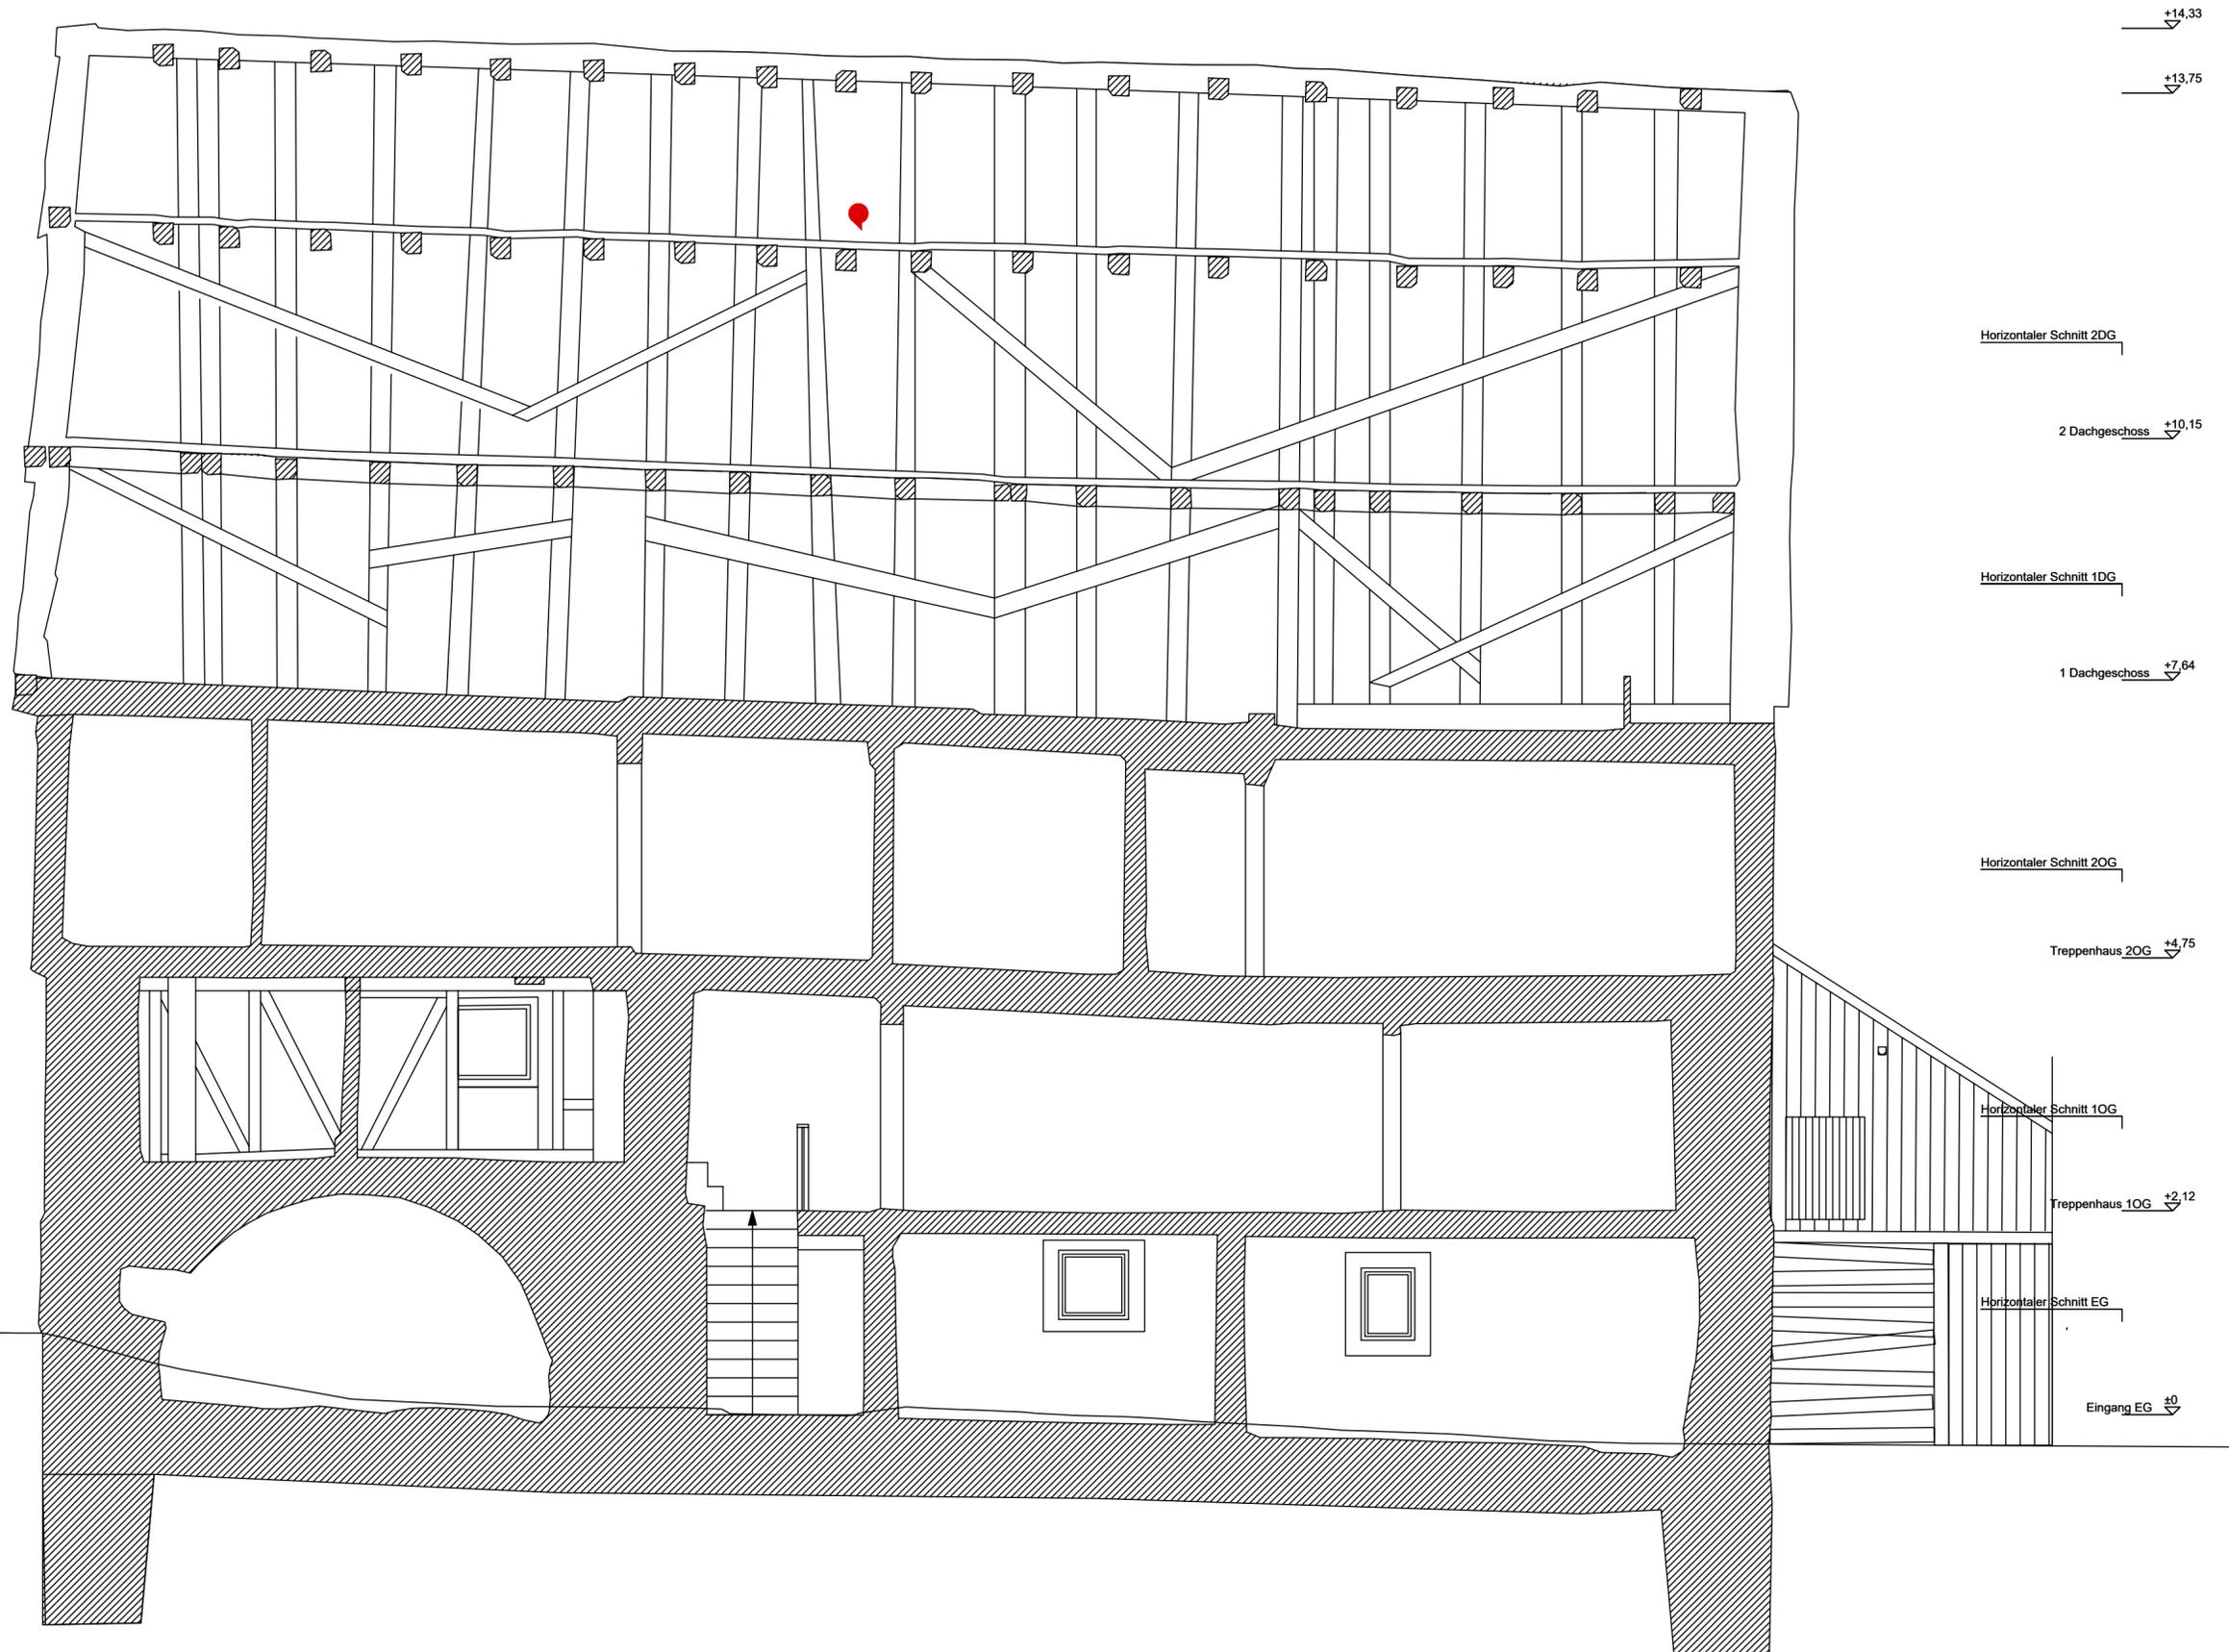

<a href="#">Link virtueller Rundgang</a>	<p>Die mit  gekennzeichneten Bereiche:          konnten von Scanner oder Läsermessgerät nicht erfasst werden          oder          sind noch in Bearbeitung</p> <p>Maßstab: 1:50</p> <p><b>Alle Maße sind vor Ort zu prüfen.</b></p>	PRJKT NR 002/23	Aufmaß und 3D Scan	SCH	
		Hauptstraße 31, 72221 Haiterbach - Oberschwandorf			
		Auftragnehmer dörner + partner freie architekten Meisenweg 4 72202 Nagold		Projektleiter / Zeichner Jawad Abu Sinni Immenhofer 37 70180 Stuttgart	
		Erstellt am 28.02.2023	Gezeichnet JA		



Link virtueller Rundgang




Die mit  gekennzeichneten Bereiche:  
 konnten von Scanner oder Läsermessgerät nicht erfasst werden  
 oder  
 sind noch in Bearbeitung  
 Maßstab: 1:50  
**Alle Maße sind vor Ort zu prüfen.**

PRJKT NR 002/23	Aufmaß und 3D Scan	AN N
Hauptstraße 31, 72221 Haiterbach - Oberschwandorf		
Auftraggeber		
dörner + partner freie architekten Meisenweg 4 72202 Nagold		projektor.dörner Jawad Abu Sinni Immenhofer 37 70180 Stuttgart
Erstellt am	Gez	
28.02.2023	JA	



<p>Link virtueller Rundgang</p> 	<p>Die mit  gekennzeichneten Bereiche:          konnten von Scanner oder Läsermessgerät nicht erfasst werden          oder          sind noch in Bearbeitung</p> <p>Maßstab: 1:50</p> <p><b>Alle Maße sind vor Ort zu prüfen.</b></p>	PRJKT NR 002/23	Aufmaß und 3D Scan	AN O
		<p>Hauptstraße 31, 72221 Haiterbach - Oberschwandorf</p> <p><small>Auftraggeber</small></p> <p>dorner + partner          freie architekten          Meisenweg 4          72202 Nagold</p> <p><small>architekten resp. Zeichnung</small>          Jawad Abu Sinni          Immenhofer 37</p> <p>70180 Stuttgart</p>		
<p><small>Erstellt am</small></p> <p>28.02.2023</p>		<p><small>Gez</small></p> <p>JA</p>		

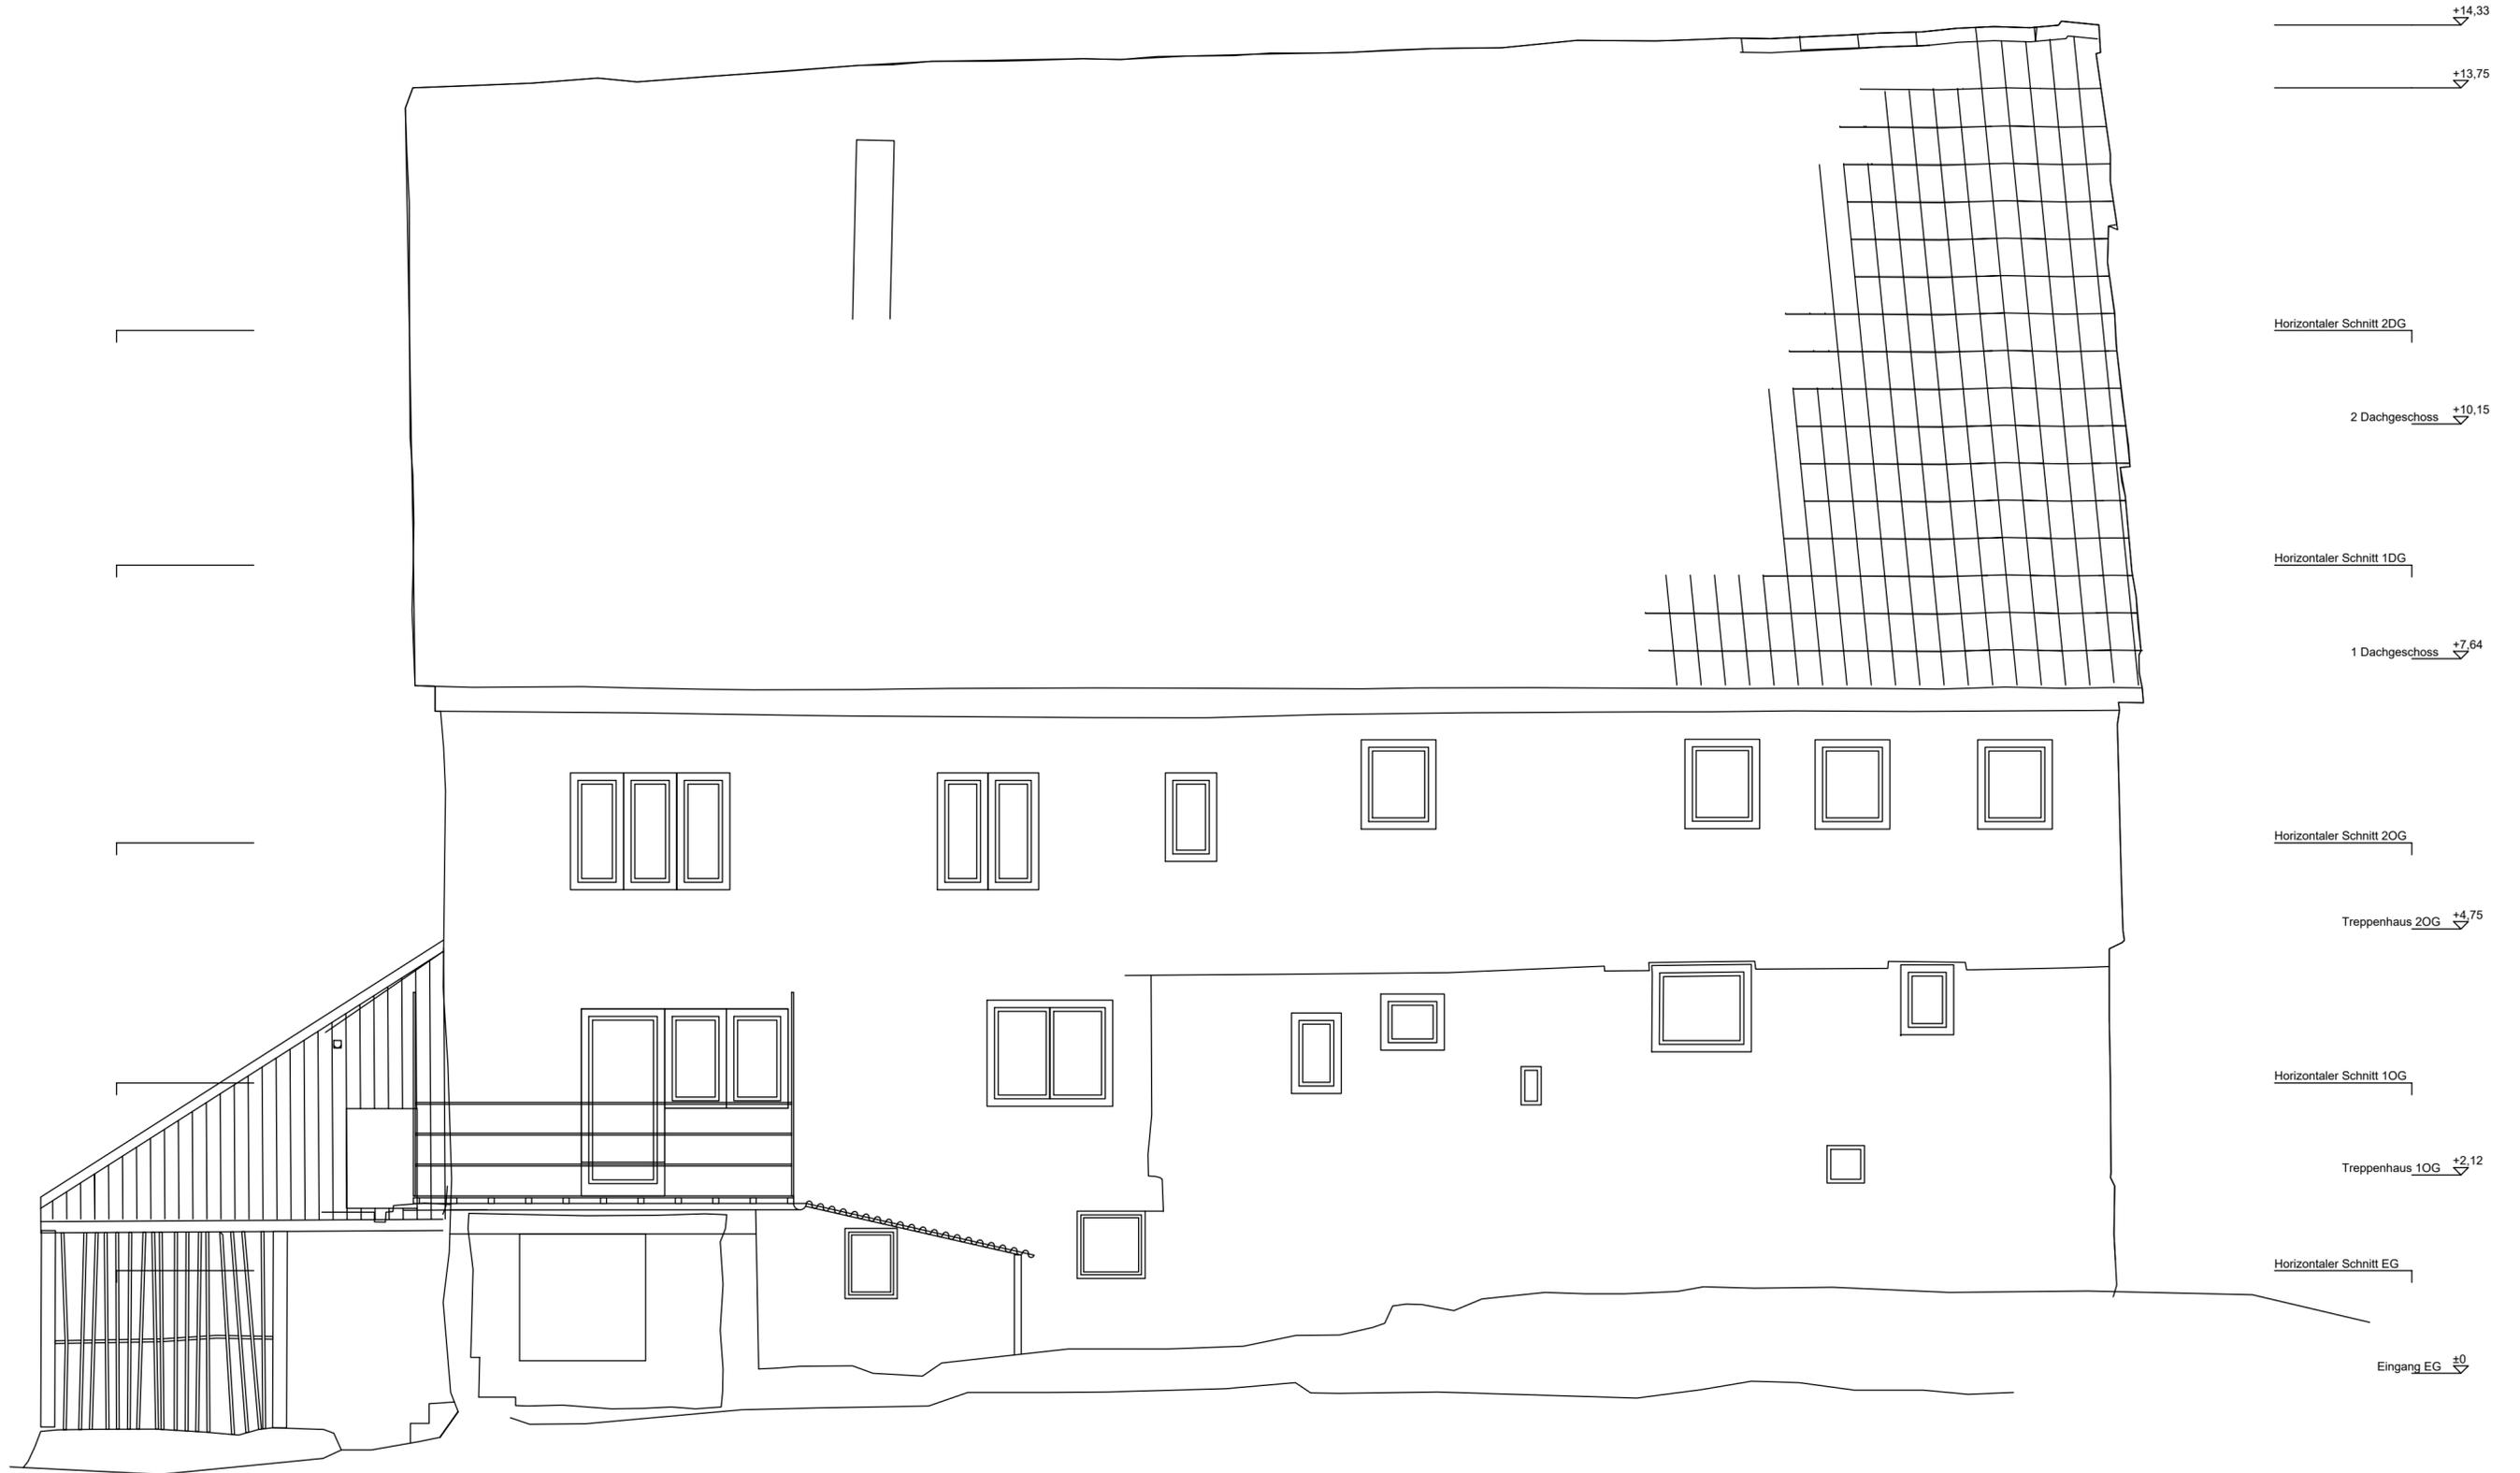


Link virtueller Rundgang



Die mit  gekennzeichneten Bereiche:  
 konnten von Scanner oder Läsermessgerät nicht erfasst werden  
 oder  
 sind noch in Bearbeitung  
 Maßstab: 1:50  
**Alle Maße sind vor Ort zu prüfen.**

PRJKT NR 002/23	Aufmaß und 3D Scan	AN S
Hauptstraße 31, 72221 Haiterbach - Oberschwandorf		
Auftraggeber		
dörner + partner freie architekten Meisenweg 4 72202 Nagold		architekten-egp, Östling Jawad Abu Sinni Immenhofer 37 70180 Stuttgart
Erstellt am	Gez	
28.02.2023	JA	

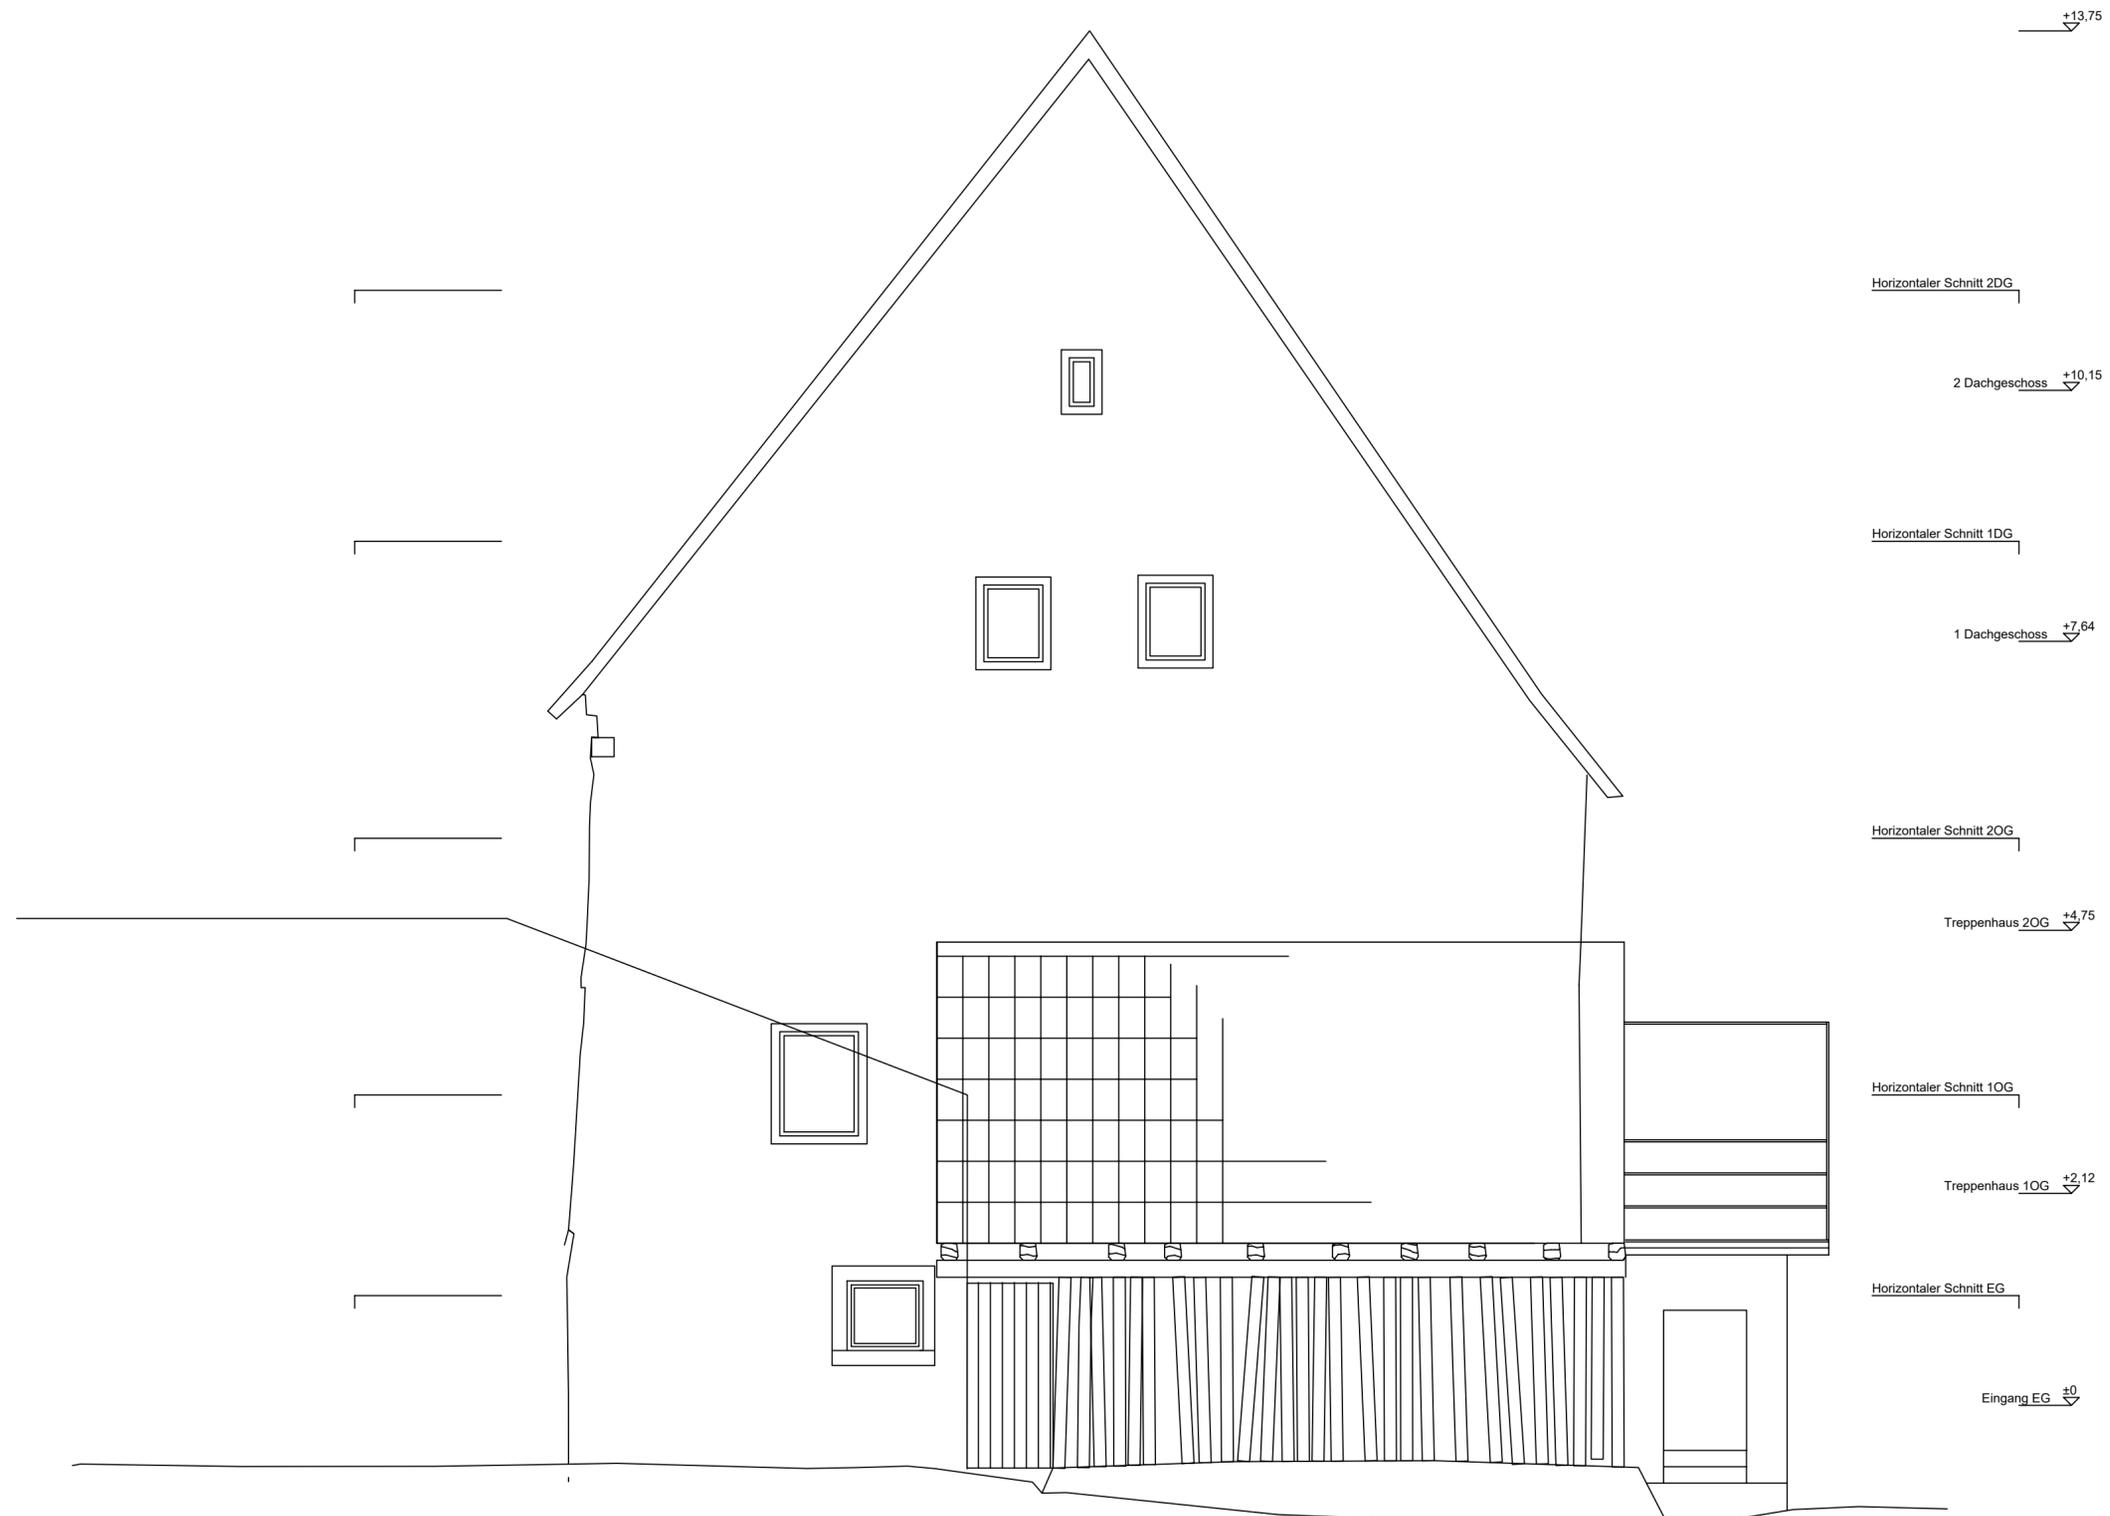

Link virtueller Rundgang



Die mit  gekennzeichneten Bereiche:  
 konnten von Scanner oder Läsermessgerät nicht erfasst werden  
 oder  
 sind noch in Bearbeitung  
 Maßstab: 1:50  
**Alle Maße sind vor Ort zu prüfen.**

PRJKT NR 002/23	Aufmaß und 3D Scan	AN W
Hauptstraße 31, 72221 Haiterbach - Oberschwandorf		
Auftraggeber		
dörner + partner freie architekten Meisenweg 4 72202 Nagold		anwachen epp. -Dipl.-Ing. Jawad Abu Sinni Immenhofer 37 70180 Stuttgart
Erstellt am	Gezeichnet	
28.02.2023	JA	