

Über die Gemeinde
Haiterbach

an die untere Baurechtsbehörde
Bauamt Nagold

Eingangsvermerk der Gemeinde

Eingangsvermerk der Baurechtsbehörde

Aktenzeichen

Antrag auf

- Abweichung
 Ausnahme
 Befreiung



Zutreffendes bitte ankreuzen oder ausfüllen

1. Bauherr

Name, Vorname bzw. Firma¹, Anschrift, Telefon², Fax², E-Mail²
Epple, Jennifer und Epple
Martin-Luther-Str.13
72221 Haiterbach
0173/372681, 0151/52529641, florian-epple@t-online.de

2. Baugrundstück

Gemeinde, Gemarkung, Flur, Flurstück, Straße, Haus-Nr.
Haiterbach, Haiterbach. Flur-/Flurstück 4831/24, Martin-Luther-Str.13

3. Bauvorhaben

- Errichtung Änderung Nutzungsänderung -----

Genauere Bezeichnung des Vorhabens
Stützmauer für Gartenanlage

Hiermit beantrage ich von folgenden baurechtlichen Vorschriften: Ausnahmen, Abweichungen, Befreiungen

Befreiung für die Errichtung einer Stützmauer an der Grundstücksgrenze

Begründung:
Einebnung des Geländes um eine nutzbare Gartenfläche anzulegen

Unterschrift

Ort, Datum	Bauherr	Planverfasser/in
Haiterbach, 08.02.2023		

¹ bitte Ansprechpartner/in anführen

² Angabe freiwillig

Kreis: Calw
 Gemeinde: Haiterbach
 Gemarkung: Haiterbach


LAGEPLAN

Maßstab 1 : 500

zeichnerischer Teil zum Bauantrag nach § 4 LBO/VVO

Stadtverwaltung Nagold
 Bauverwaltungsamt

Sonstige unterirdische Anlagen,
 Versorgungsleitungen u. dgl. innerhalb des
 Baugrundstücks sind nicht dargestellt. Sie müssen
 bei den zuständigen Stellen erhoben werden.

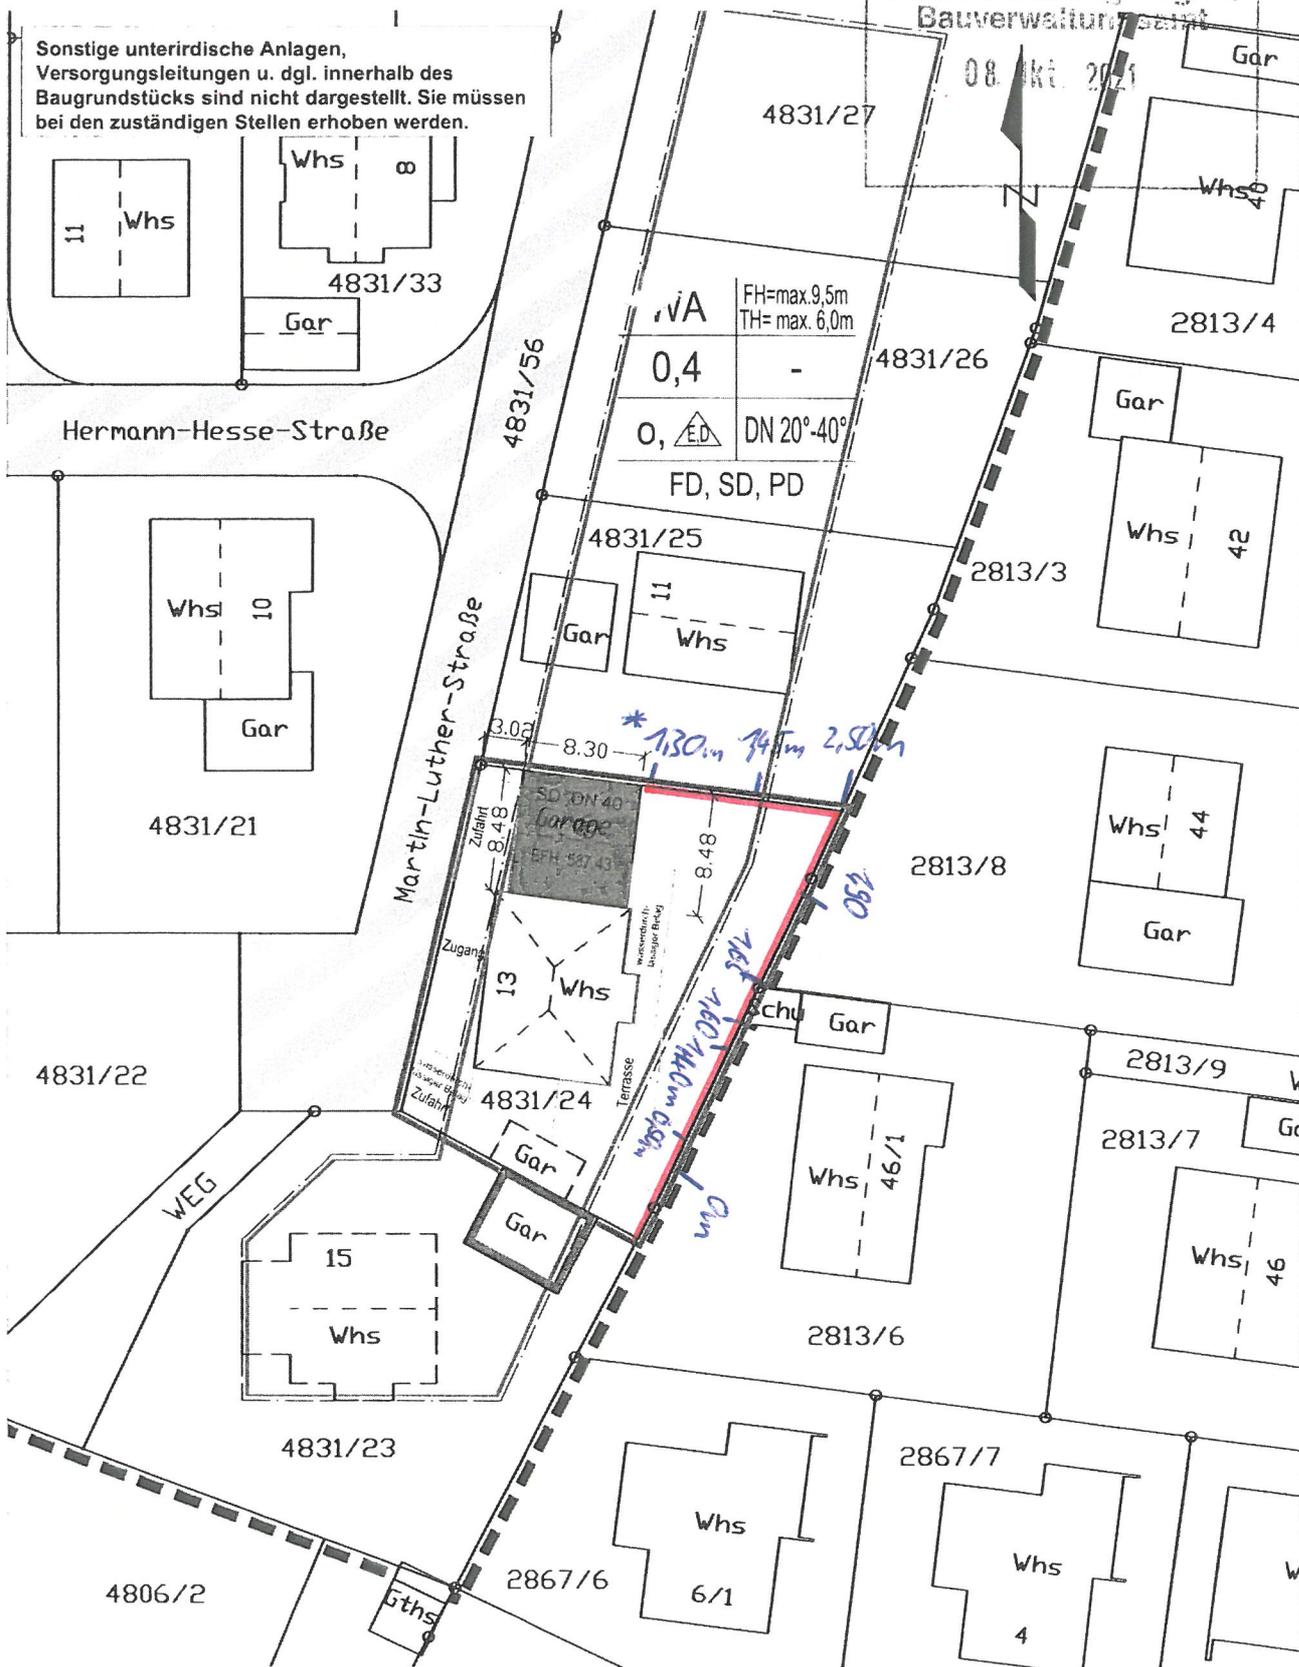

Die Darstellung der Grenzen entspricht
 dem Liegenschaftskataster, Abweichungen
 gegenüber dem Grundbuch sind möglich

LANDKREIS CALW 

Landratsamt Calw
 Abteilung Vermessung
 Vogteistraße 42 - 46
 75365 Calw

* Höhe der Stützmauer



gefertigt: Calw, den 04.10.2021

Anschrift: Hüseyin + Mustafa Ülke
Martin-Luther-Str. 11
72221 Heilbronn

Hiermit bestätigen wir, dass wir über die Ausführung der Stützmauer, die vom Grundstück der Fam. Epple an unser Grundstück angrenzt in Kenntnis gesetzt wurden und diesbezüglich keine Einwende haben.

Ort, Datum, Unterschrift: Heilbronn, 09.02.2025

H. Ülke
" M. Ülke

Anschrift: Roland Haendl
Schillerstraße 44
72221 Haibronn

Hiermit bestätigen wir, dass wir über die Ausführung der Stützmauer, die vom Grundstück der Fam. Epple an unser Grundstück angrenzt in Kenntnis gesetzt wurden und diesbezüglich keine Einwende habe.

Ort, Datum, Unterschrift:

Haibronn, den 08.02.2023

