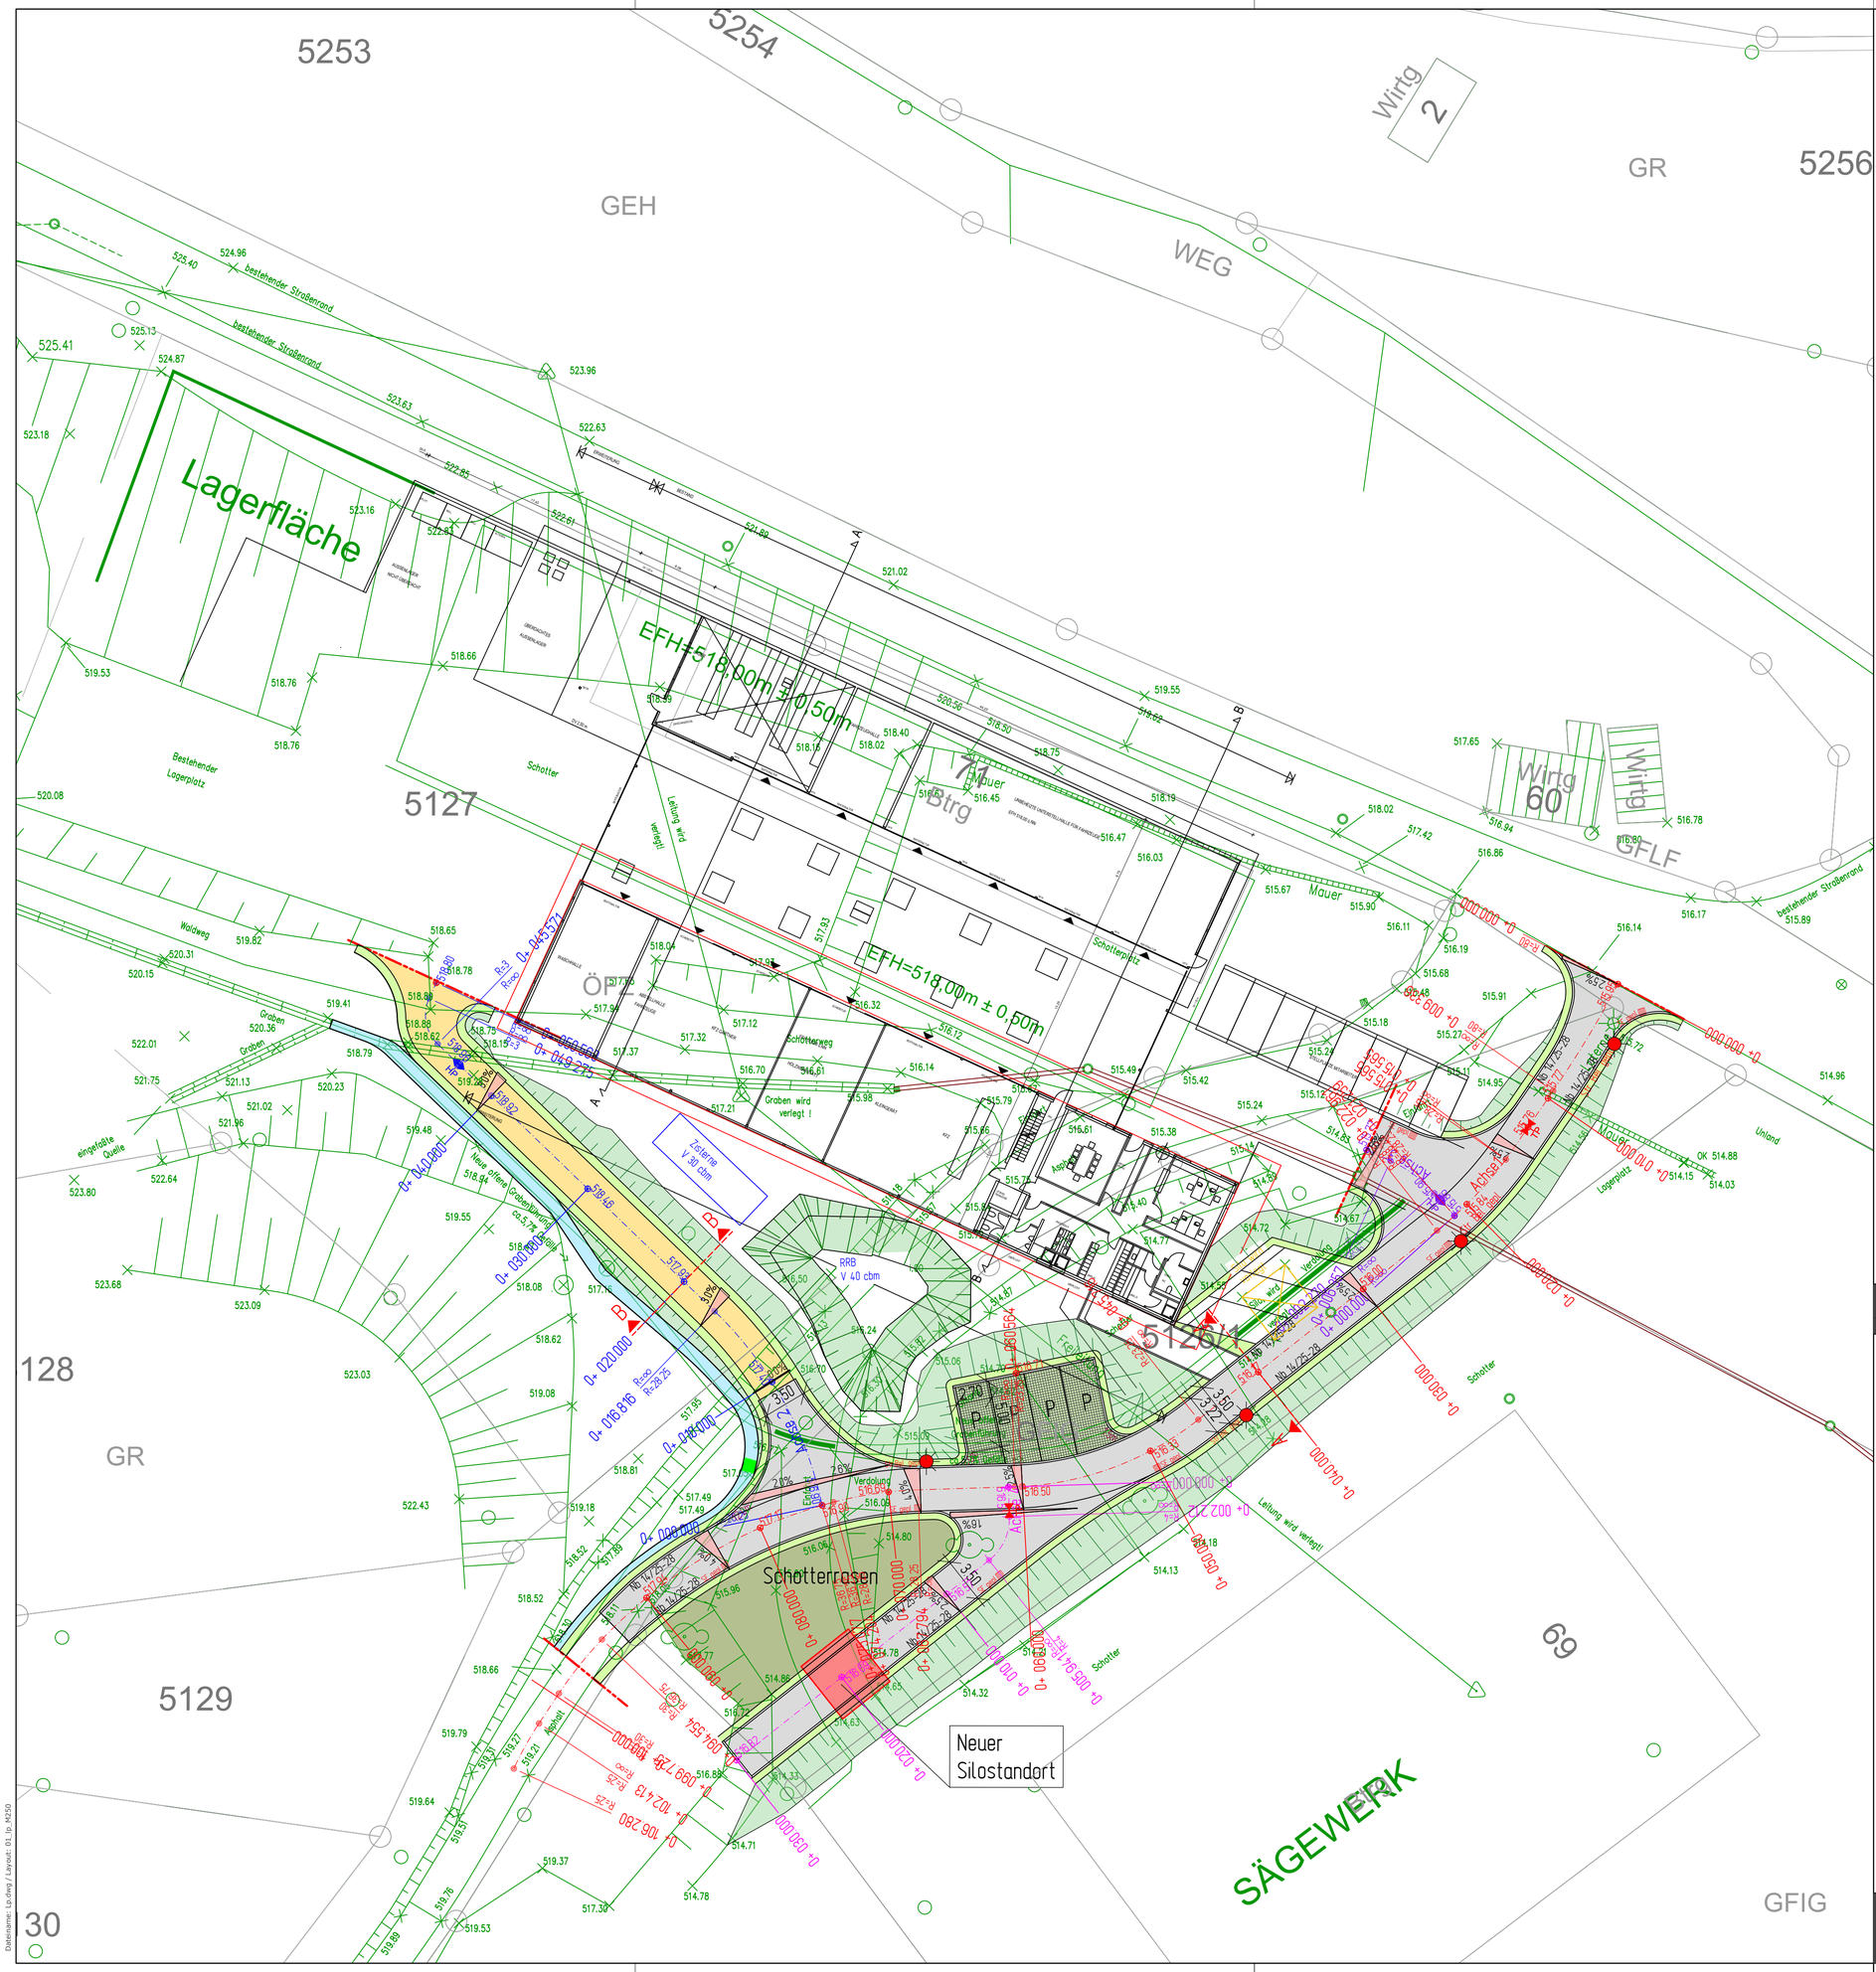

Zeichenerklärung

Planung

- Dammböschung
- Bankett
- Fahrbahn
- Bankett
- Einschnittsböschung
- Fahrbahn Schotterfläche
- Parkplatz Rasenpflaster

Verwaltung

- Flurstücksgrenze
- Kataster Stand 2021
- Bestandsvermessung Stand 2020

Sonstiges

- vorhandenes / entfallendes
- gepl. Straßenbeleuchtung
- Nb Naturbord 14/ 25-28

Lagesystem:	GK	☒	UTM	☐	Stand Kataster:	2021
Höhensystem:	NHN	☒	örtlich	☐	Bestandsvermessung:	2020
					Druckdatum:	03.04.2023

STADT HAITERBACH

ZUFAHRT BAUHOFGELÄNDE

Entwurfslageplan

- Entwurfsplanung -

gezeichnet:	Ba	03.04.2023	Maßstab:	PLAN-Nr.:
geändert:	-	-	1:250	1
geprüft:	-	-	PRJ-Nr.:	Index:
			{02.177}	-

GAUSS Ingenieurtechnik
GAUSS Ingenieurtechnik GmbH
Tübinger Str. 30 . 72108 Rottenburg
gauss-ingenieurtechnik.de
+49 (0) 74 72 / 96 71 - 0
+49 (0) 74 72 / 96 71 - 40
infrastruktur@gauss-ingenieurtechnik.de

Datename: Lp.dwg / Layout: 01_lp_M250