




Ansicht Süd

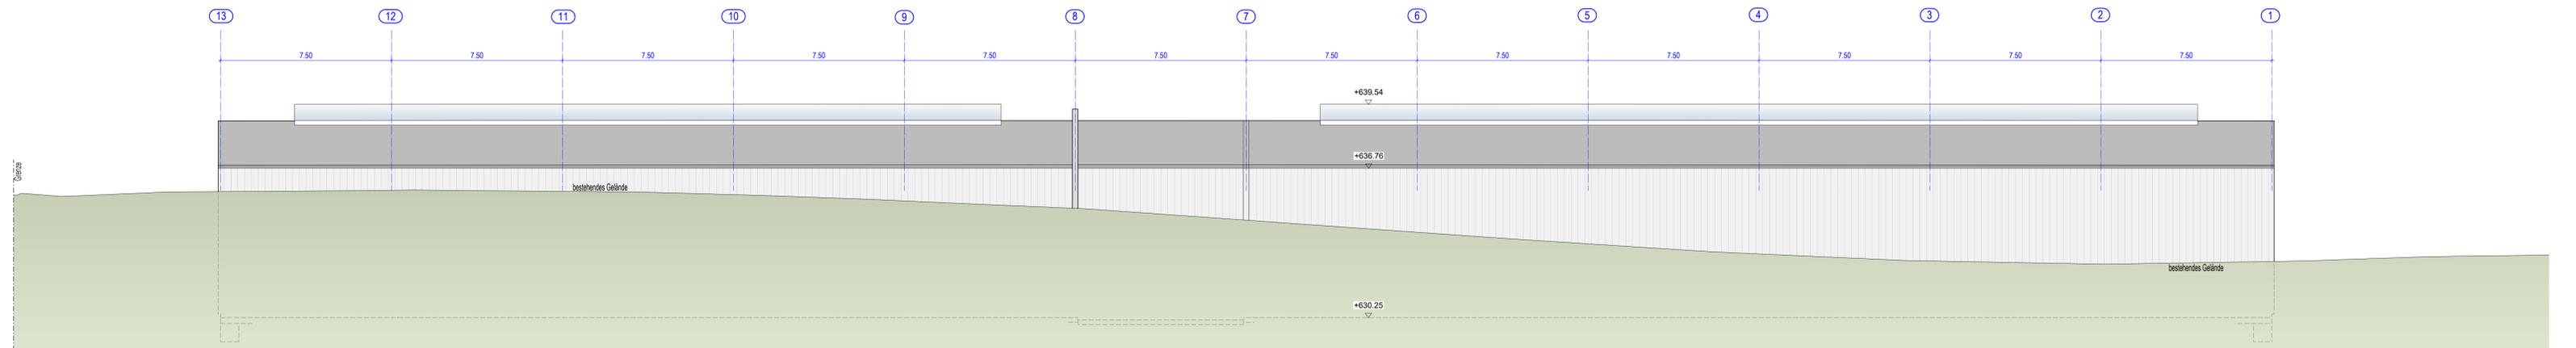

Ansicht Nord

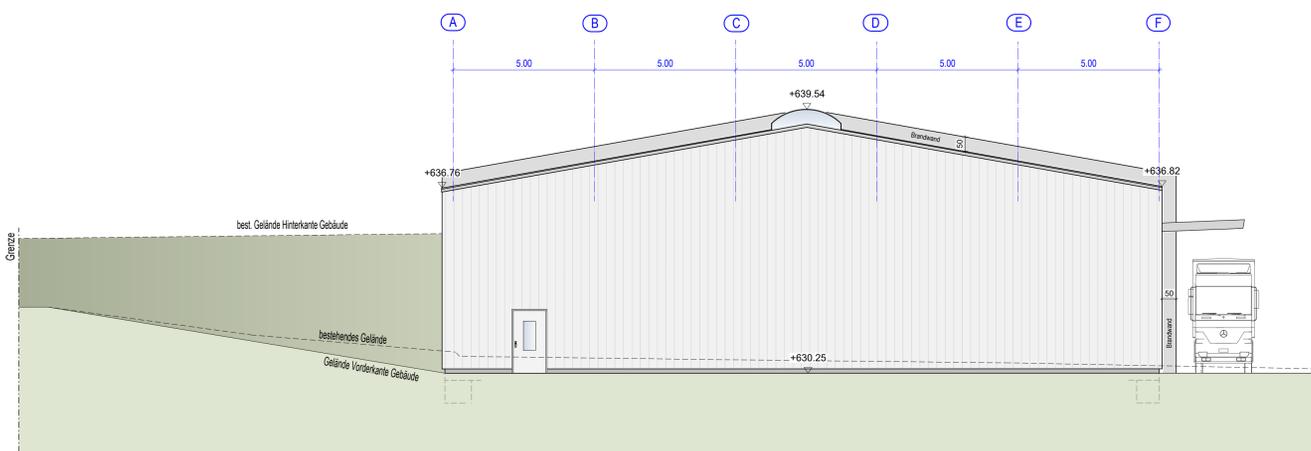

Ansicht West

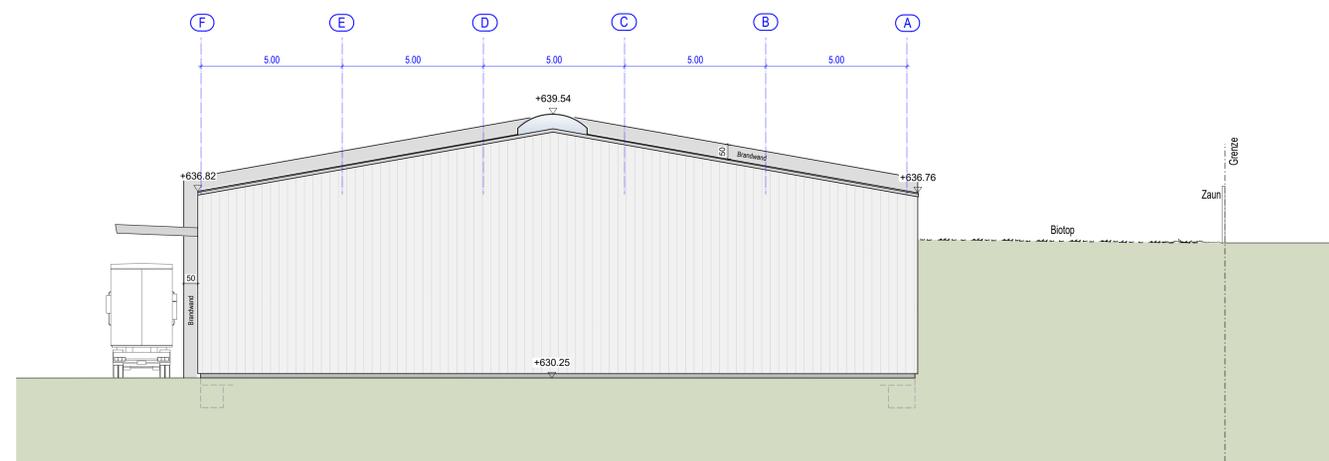

Ansicht Ost

Projekt: **Meva Neubau Werk III**
 Produktion - und Lagerhalle mit Büro - und Sozialräumen
 Mettitzer Straße 48
 72221 Halterbach

Bauherr: **Dingler Immobilien Verwaltung- und
 Handelsgesellschaft GmbH & Co. KG**
 Industriestraße 5
 72221 Halterbach

Architekt:
Partnerschaft von Architekten mbB
 Aispach 18, 72229 Rohrdorf
 Fon + 49 (0) 7452 84 88 - 0
 Fax + 49 (0) 7452 84 88 - 20
 info@schneider-rohrdorf.de



Bauherr: _____ Architekt: _____

Leistungsphase: **Baugesuch**

Zeichnung:
Ansichten

Datum:	23.03.2023	Index:	-	Projekt - Nr.:	22-27	Plan Nr.:	40
Letzte Änderung:	-	Gezeichnet:	ms / sp	Maßstab:	1:100		