


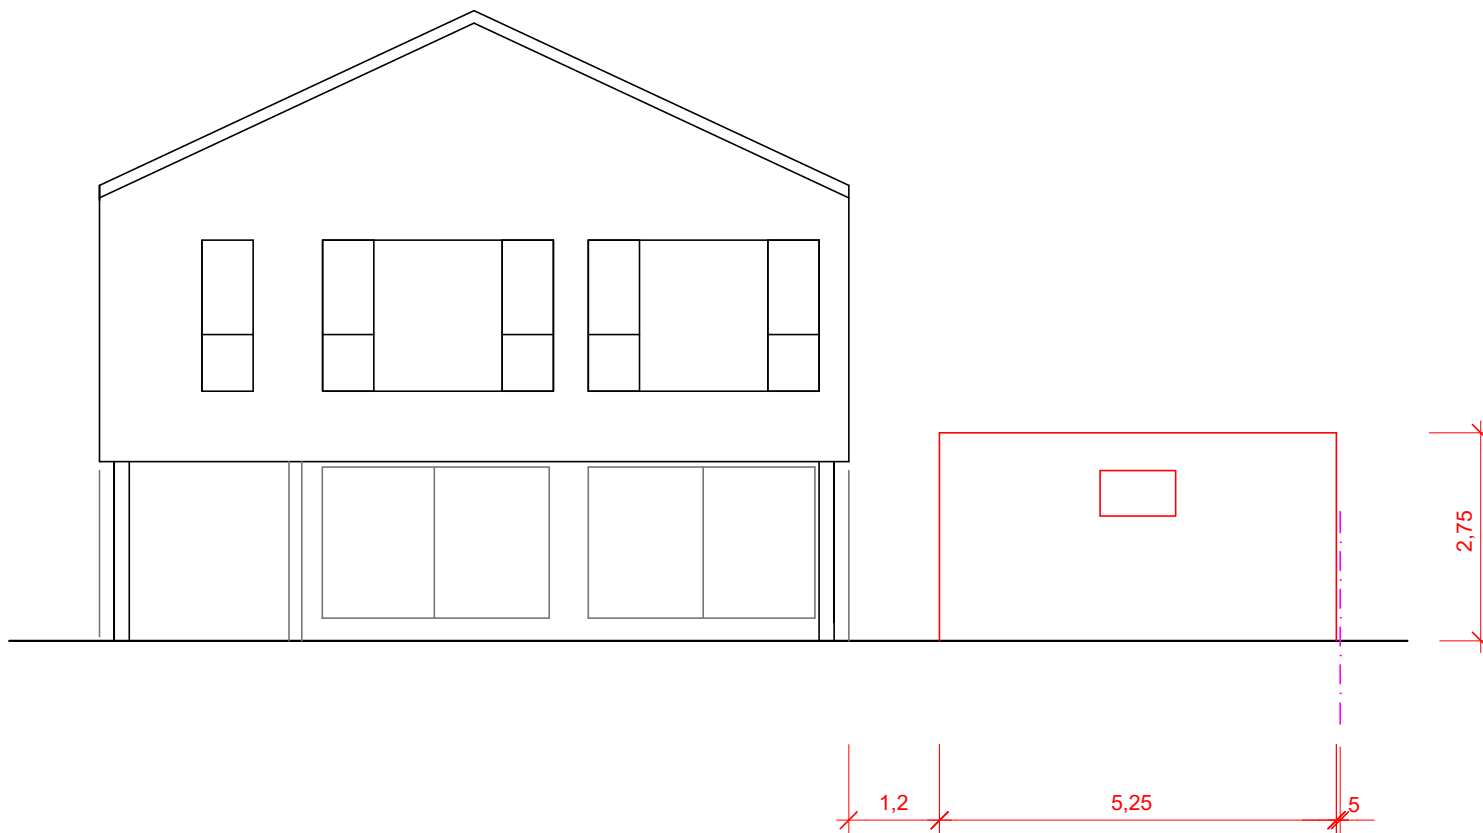

BAUGESUCH		
Errichtung eines Carports mit Geräteschuppen		
Bertolt-Brecht-Str. 5 72221 Halterbach		
Planinhalt: Ansicht Ost	Maßstab: 1:100	Datum: 25.04.2023
Bauherr: Heiko Schwarz Bertolt-Brecht-Str. 5 72221 Halterbach _____ Unterschrift		
Planung: Dipl.- Ing.(FH) Aydin Karakum Hohe Straße 15 72202 Nagold _____ Unterschrift		