


Flurstück: 4831/37
Flur:
Gemarkung: Halterbach

Gemeinde: Halterbach
Kreis: Calw
Regierungsbezirk: Karlsruhe

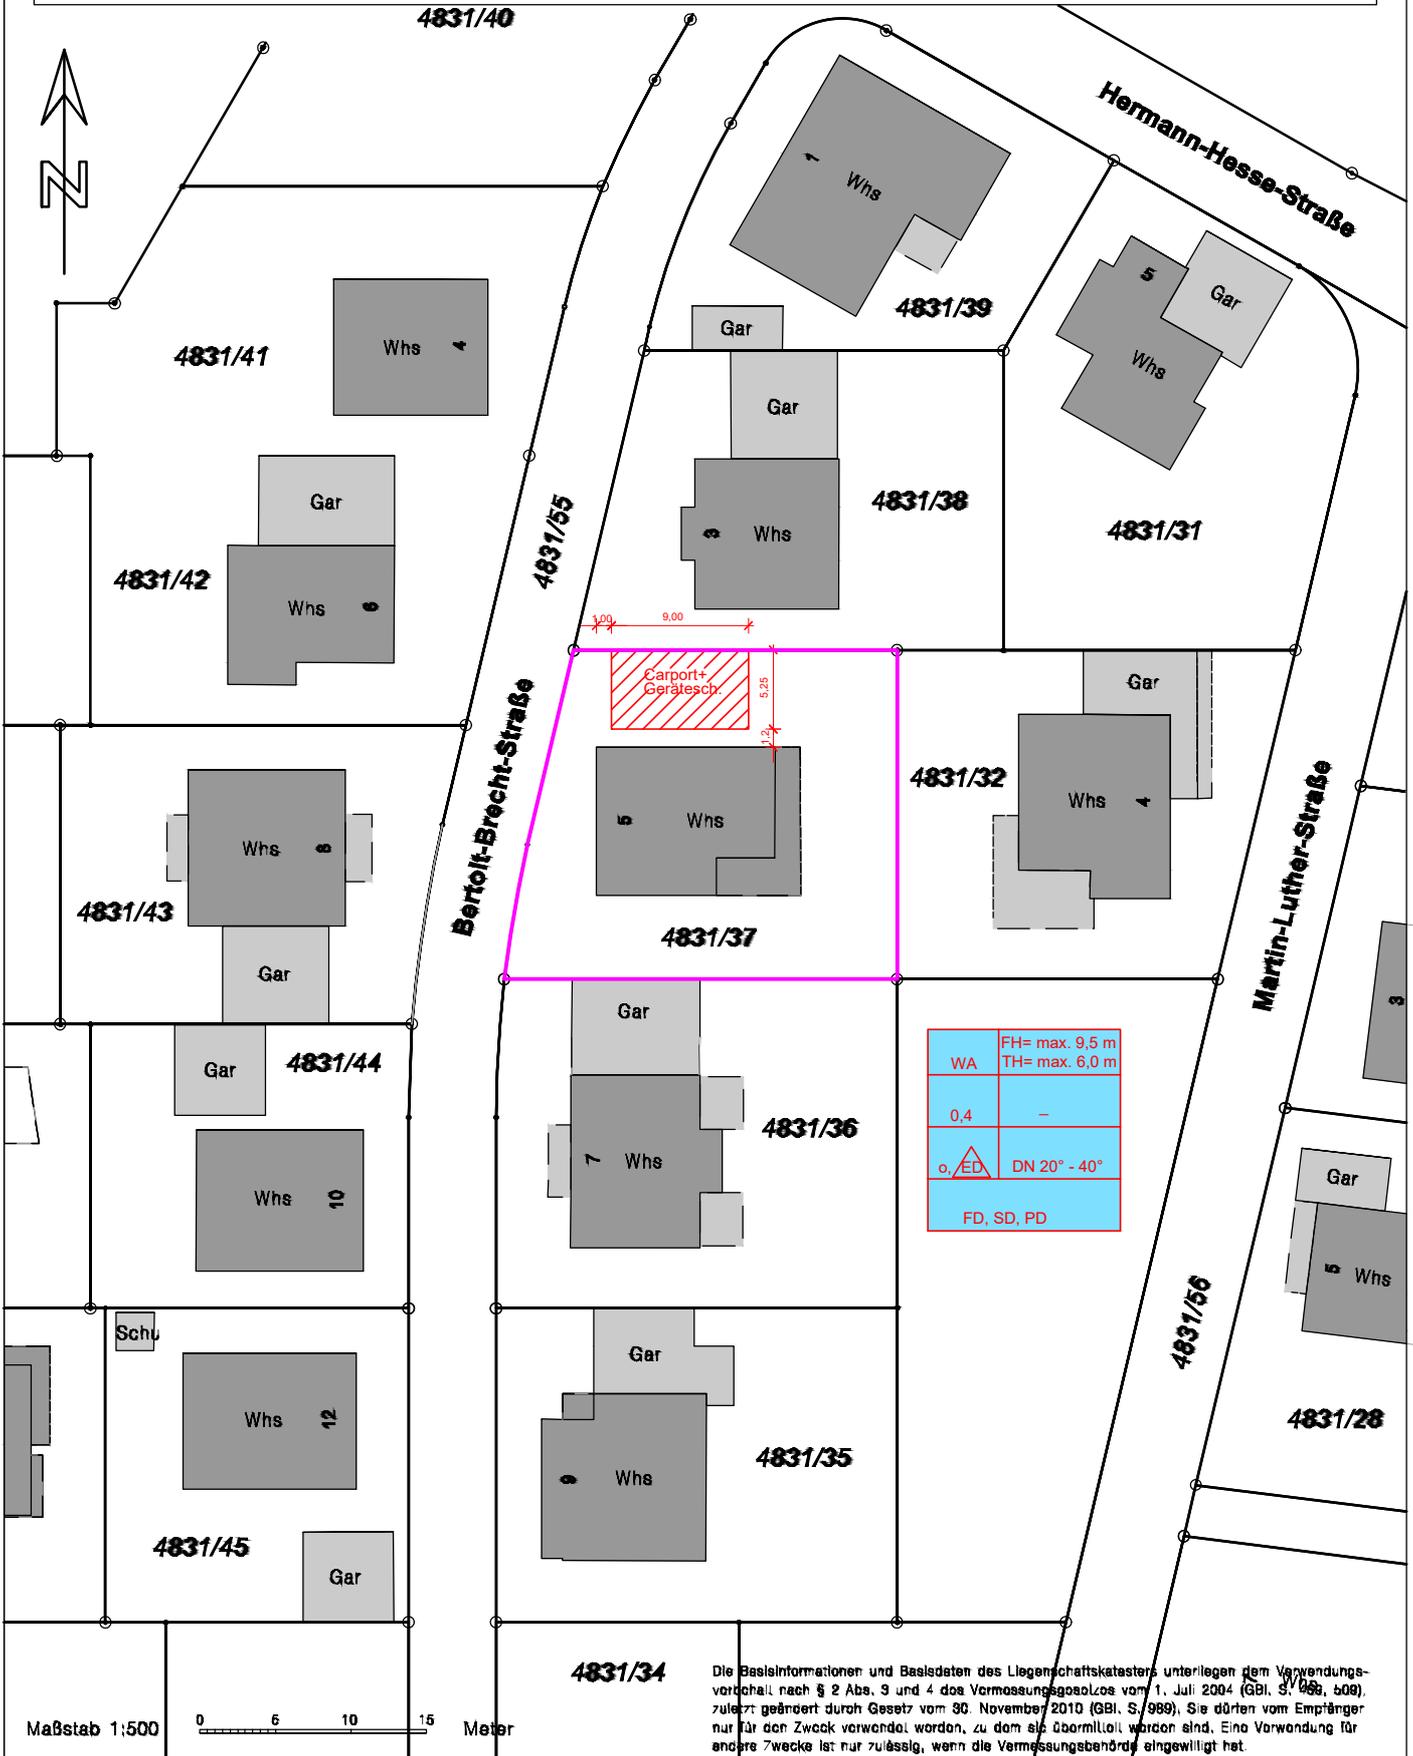

Maßstab 1:500



Meter

4831/34

Die Basisinformationen und Basisdaten des Liegenschaftskatasters unterliegen dem Anwendungsvorbehalt nach § 2 Abs. 3 und 4 des Vermessungsgesetzes vom 1. Juli 2004 (GBl. S. 988, 989), zuletzt geändert durch Gesetz vom 30. November 2010 (GBl. S. 989). Sie dürfen vom Empfänger nur für den Zweck verwendet werden, zu dem sie übermittlel worden sind. Eine Verwendung für andere Zwecke ist nur zulässig, wenn die Vermessungsbehörde eingewilligt hat.