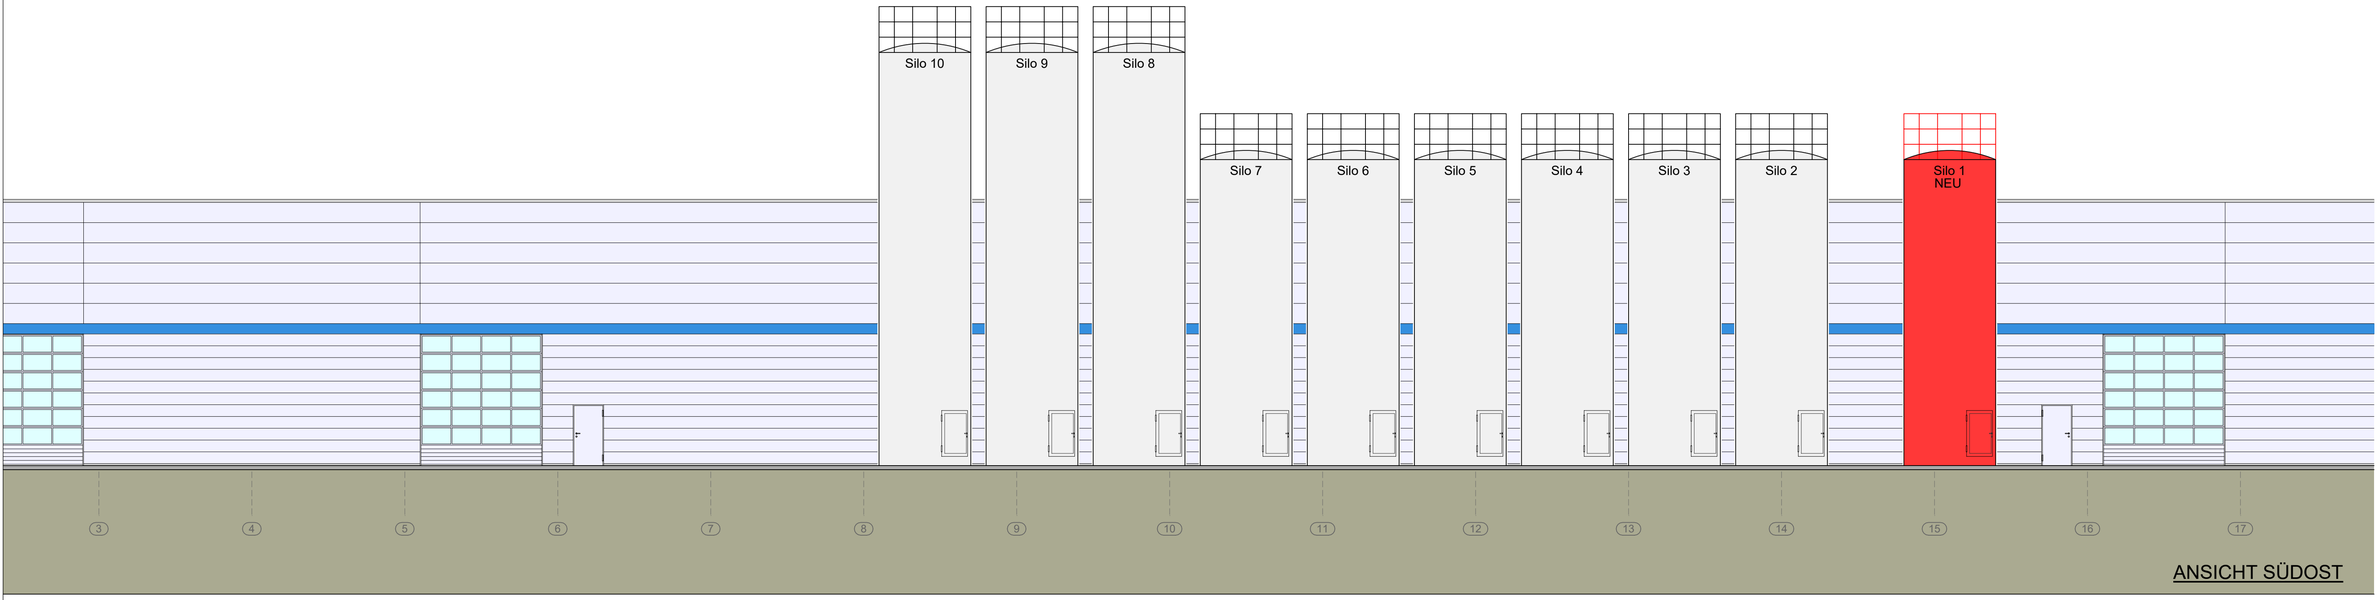

ANSICHT SÜDOST

BAUHERR :

INFINEX
KUNSTSTOFFTECHNIK GMBH
HEINRICH-SCHICKHARDT-STRASSE 1
72221 HAITERBACH

BAUVORHABEN :

ERWEITERUNG
SILOANLAGEN
UM WEITERE
3 SILOS

HEINRICH-SCHICKHARDT-STRASSE 1
FLST. NR. 7393/1; 7393/2
72221 HAITERBACH

ANSICHT SÜDOST
AM WERK 1A

M 1:100
04.04.2023

ARCHITEKT
Friedrich Großmann

Sommerstraße 20
72227 Egenhausen
t. +49 (0)7453 34 74
f. +49 (0)7453 34 73
m. +49 (0)160 949 637 98
fg@architekt-grossmann.de