


Landkreis: Calw
Gemeinde: Haiterbach
Gemarkung: Beihingen

Abstandsflächenplan

Lageplan

Zeichnerischer Teil zum Bauantrag (§ 4LBOVVO)


Bauvorhaben: Neubau Heizhaus

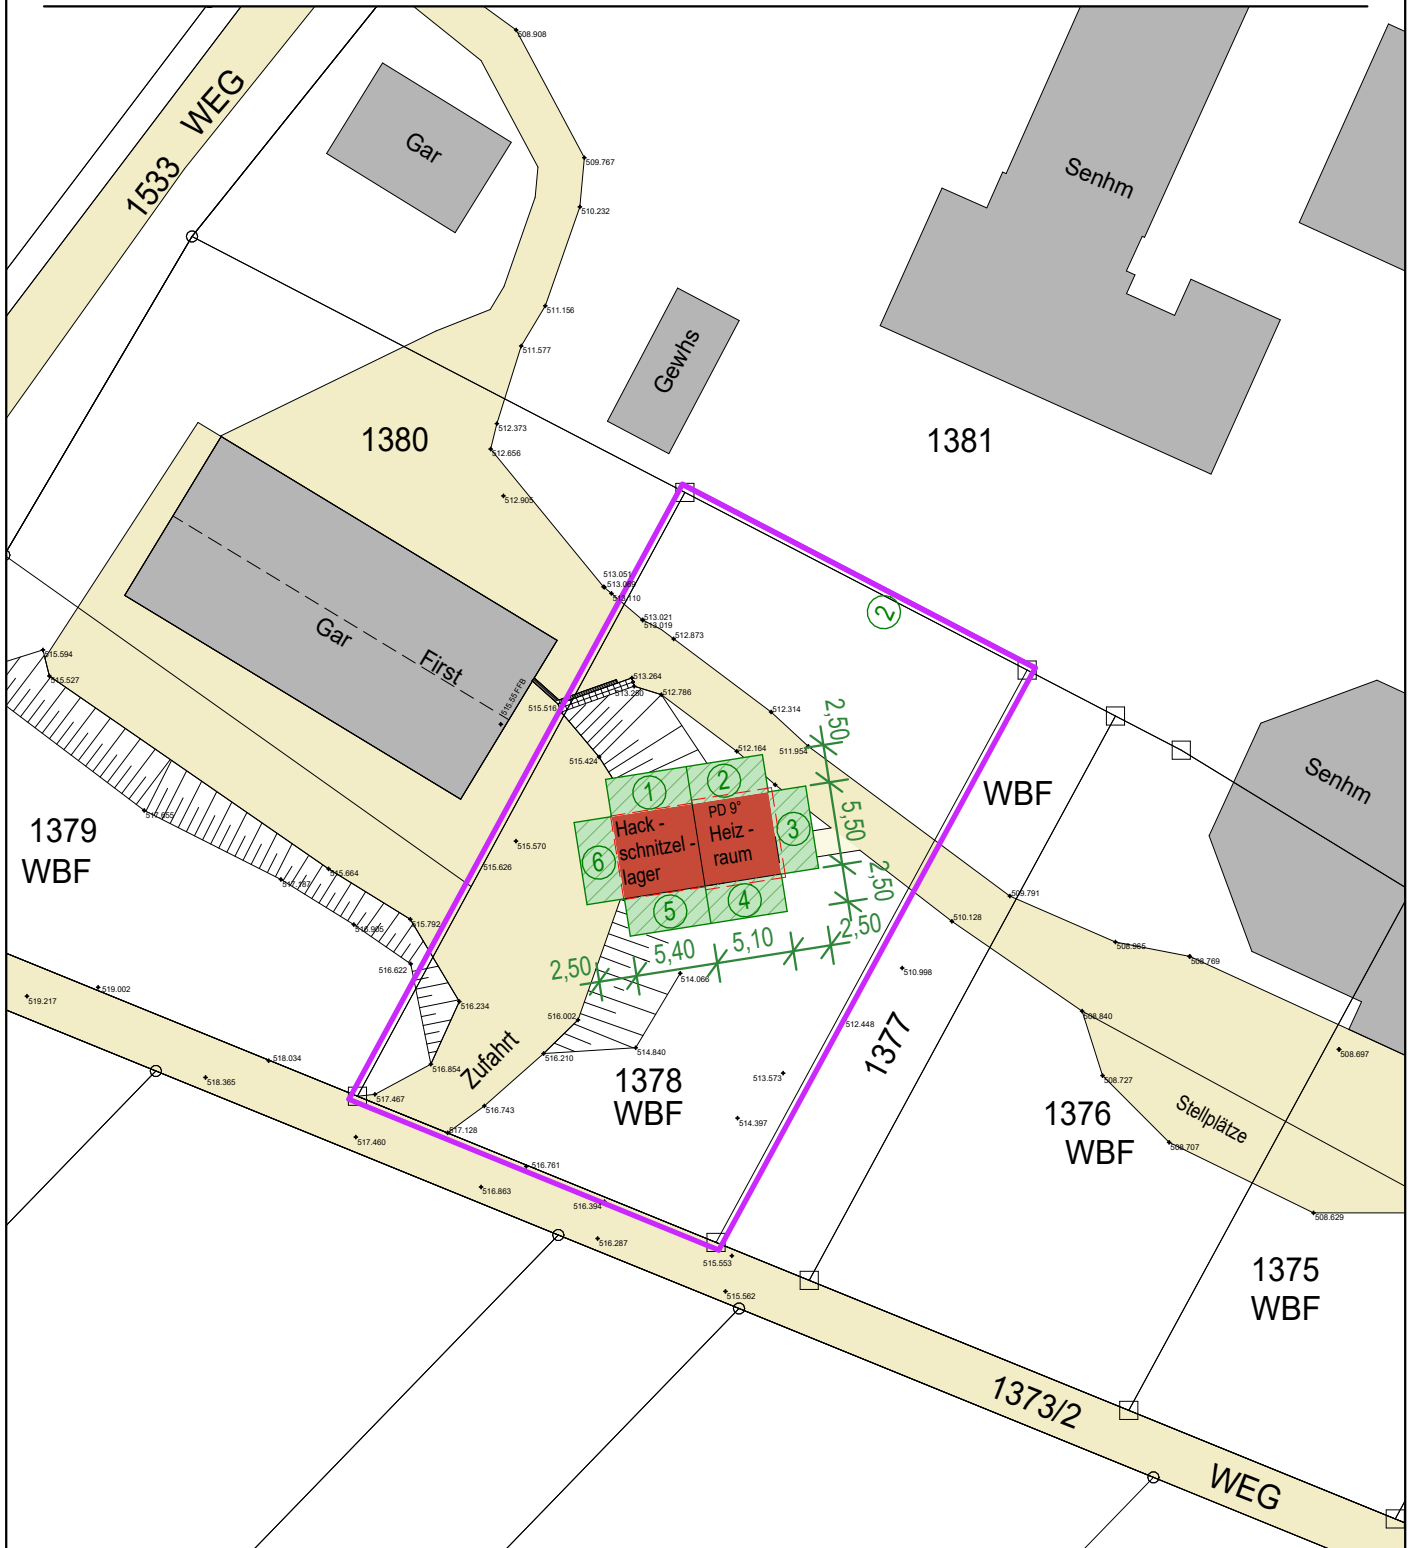

Auszug aus dem Liegenschaftskataster und Einzeichnungen nach §4 LBOVVO

Unterirdische Anlagen, wie Versorgungsleitungen usw. sind nicht dargestellt, sie sind bei den zuständigen Stellen zu erheben.

p-21421
M 1 : 500

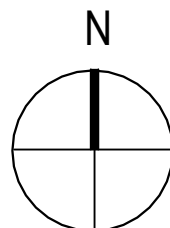

12.05.2023

Klaus Link

buerohauser.

buerohauser GmbH & Co. KG
Turmfeldstraße 21, 72213
Altenteig
t. +49 7453 9395-0

Alt-Moabit 103, 10559 Berlin
t. +49 30 403 6429-20

info@buerohauser.com
www.buerohauser.com

ARCHITEKTEN.
DESIGNER.
INGENIEURE.