


# Stadt Haiterbach

## Kleinspielfeld, Beihingen

### Lageplan

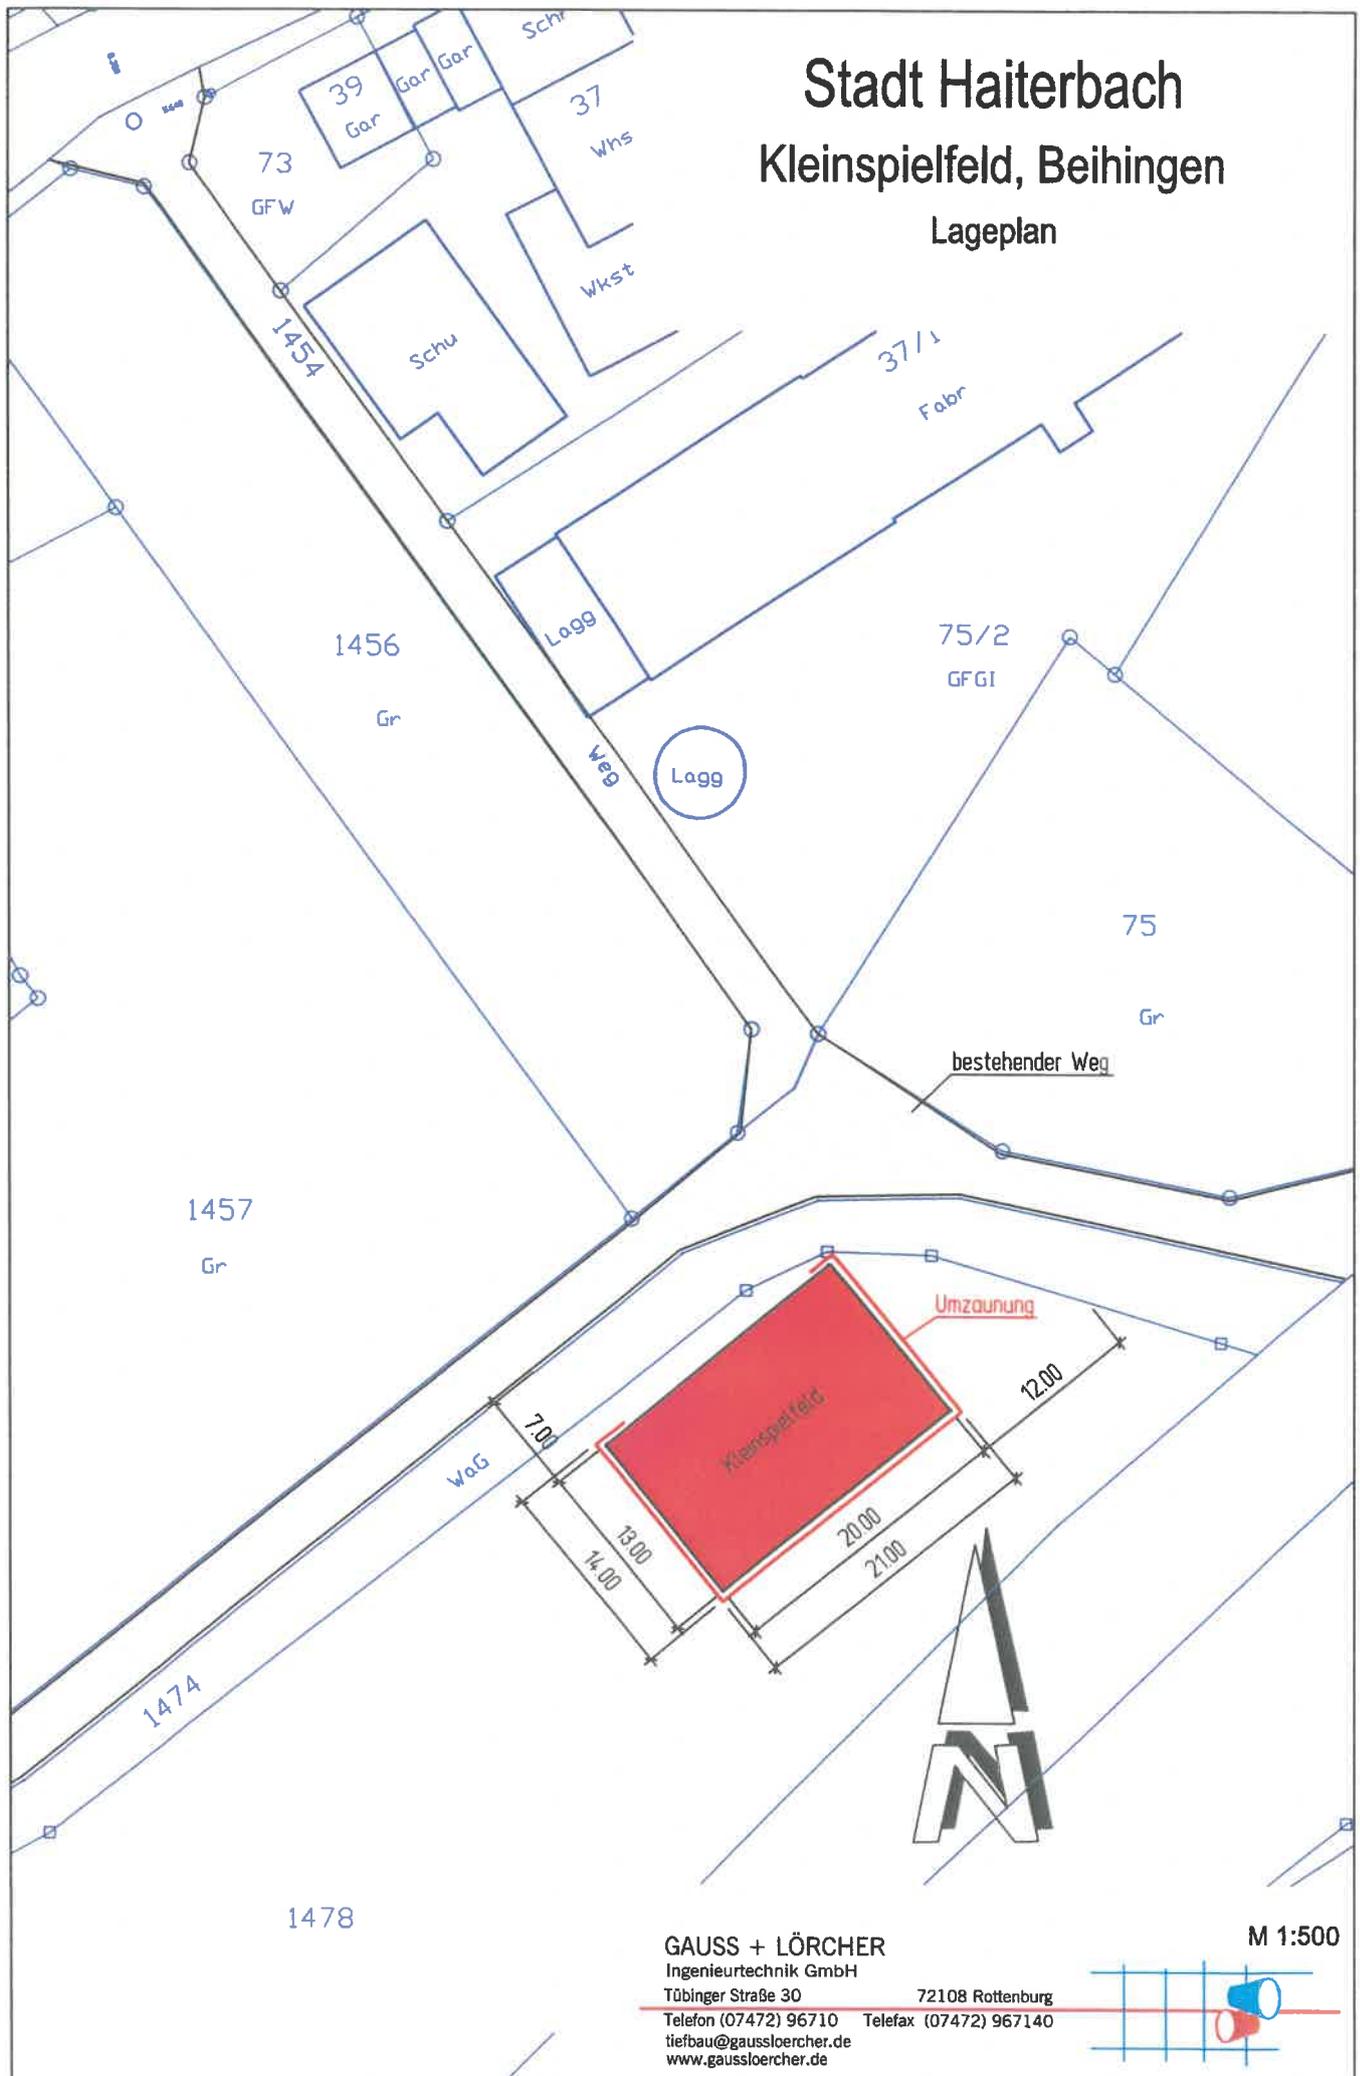

**GAUSS + LÖRCHER**

Ingenieurtechnik GmbH

Tübinger Straße 30

Telefon (07472) 96710

tiefbau@gaussloercher.de

www.gaussloercher.de

72108 Rottenburg

Telefax (07472) 967140

M 1:500

