
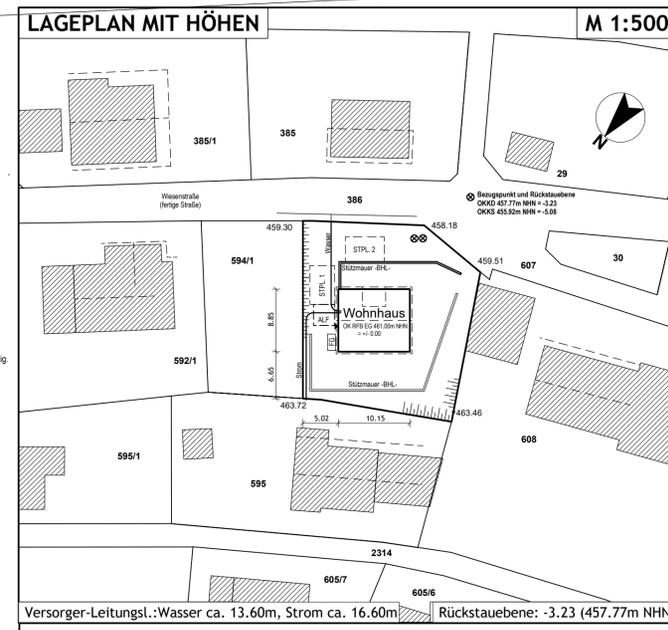
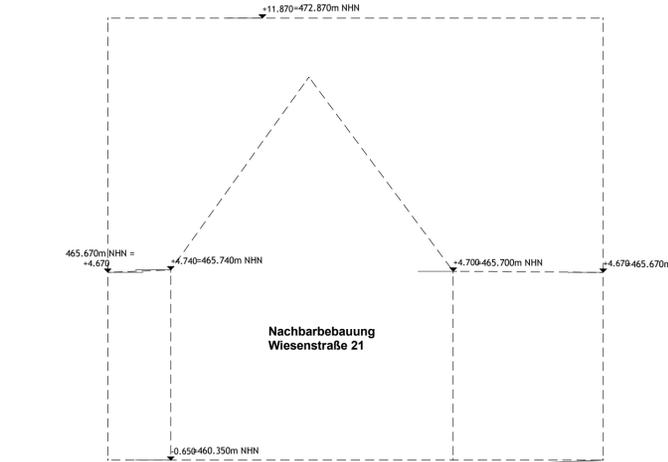
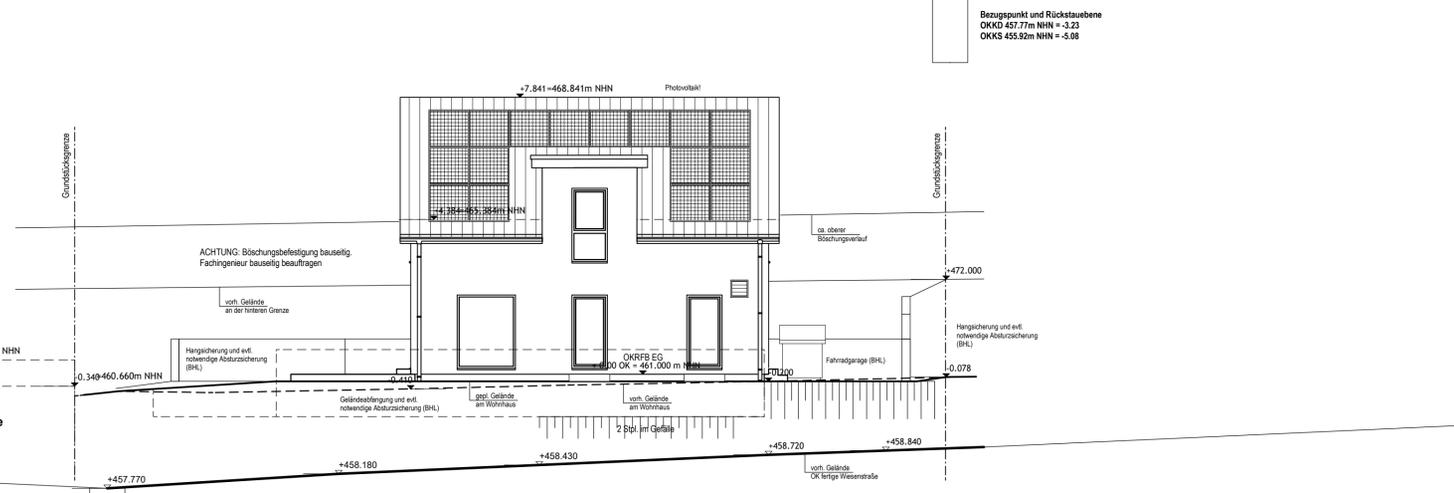


LEGENDE			
	Mauerwerk (wärmegedämmter Stein)		Entlüftung (Einbläserung)
	Fertigbauwand bzw. Decke		DKBFB Oberkante Fußboden
	Stahlbeton		RR Regenrinne
	Mauerwerk		RSE Rückstauabene
	Wärmedämmung		RT Reinigungsr (Schonstein)
	Auffüllung		RW Regenwasser
	Erdreich gewächserter Boden		SW Schmutzwasser
	Einbläserung		TH Traufhöhe
	DKBFB		RM Rahmenmaß
	Lastabtragungsstütze		HA Hausanschlüsse
	Bauteileneinstellung		LD unter Decke liegend
	Brückerhebung ab OKRFB		WD Wanddurchbruch
	Dachflächenfenster		Lichtschacht
	Firsthöhe		Zählerkasten
	Hausanschlüsse		
	Hauswasserwerk		
	Lichtschacht		

Dieser Plan dient der Genehmigungsplanung und berechtigt nicht zum Baubeginn! Die Ausführungspläne folgen nach dem Erhalt der Baugenehmigung der Bauaufsichtsbehörde!

Die Katastergrenzen wurden dem digitalen Auszug des Vermessers bzw. Liegenschaftskatasters entnommen. Für die Lage und Genauigkeit wird durch den Entwurfsverfasser keine Haftung übernommen. Die Planung und Ausführung einer Geländegestaltung in Verbindung mit einer Hangsicherung bzw. einer Sicherung vor Oberflächenwasser sind nicht im Leistungsumfang von FingerHaus enthalten. Vor Ausschachten der Baugrube ist der Kanal freizulegen und die Kanaltiefe zu überprüfen. Fundamentplattenausführung gemäß Ergebnis Bodengutachten Erdbebenzone 1

Diese Zeichnung nebst Unterlagen ist Eigentum der Firma FingerHaus GmbH und darf ohne unsere Zustimmung weder vervielfältigt noch unbefugten Dritten zugänglich gemacht werden. Maßänderungen aufgrund technischer Änderungen vorbehalten.

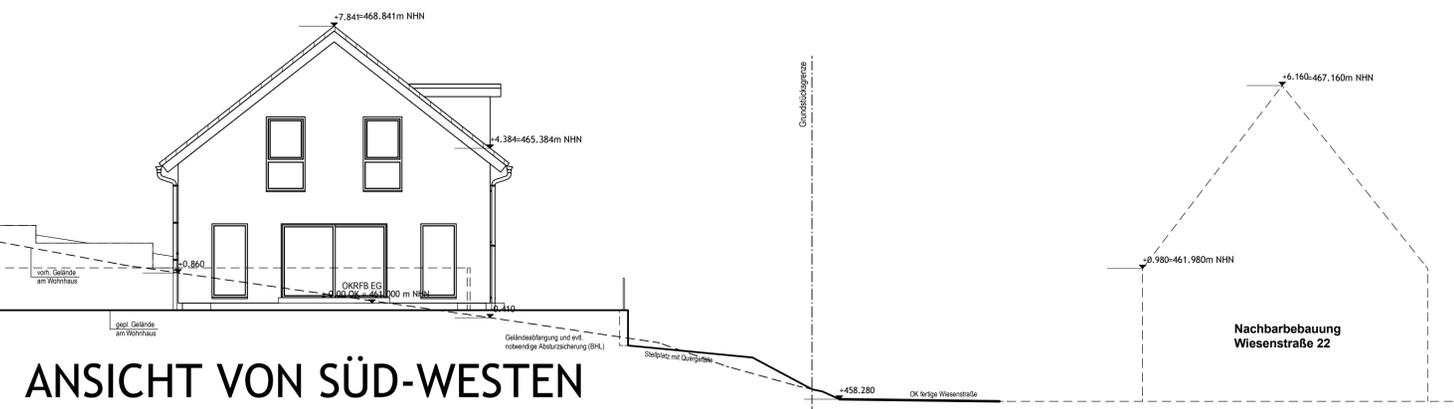

GENEHMIGUNGSPLANUNG		
BV: 22594	ANSICHTEN	M: 1:100
PROJEKT: WOHNHAUSNEUBAU mit 2 Stellplätzen		
BAUHERR:	GUTZMANN, Kevin GUTZMANN, Elina	Hauptstraße 79 72227 Egenhausen
BAUORT:	Wiesenstraße 72221 Haiterbach-Oberschwandorf (BW)	LANDKREIS: Calw • GEM.: Oberschwandorf FLUR: • FLURSTÜCK: 594 • GRÖSSE: 600 qm
HERSTELLER:	FINGERHAUS ALLES RICHTIG BENACHT.	35066 • Frankenberg • Austraße 45 06451 504-0 • http://www.fingerhaus.de • info@fingerhaus.de
GEZ.:	RS	UNTERSCHRIFT BAUHERR
ARCH.:	FS	UNTERSCHRIFT ENTWURFSVERFASSER
GEPR.:	RS	
KB:	MPI	
VP:	HN	
DATUM:	16.05.2023	

Cerstin Arnold
Dipl.-Ing. (FH) Architektin
Am Bornen 14, 30099 Burgwedel
cerstin.arnold@googlemail.com