

Abstandsflächenplan - Deckblatt


§ 4 (4) LBOVVO

Maßstab 1:500

Gemeinde: Haiterbach
Gemarkung: Oberschwandorf

Landkreis: Calw

BV: Gutzmann

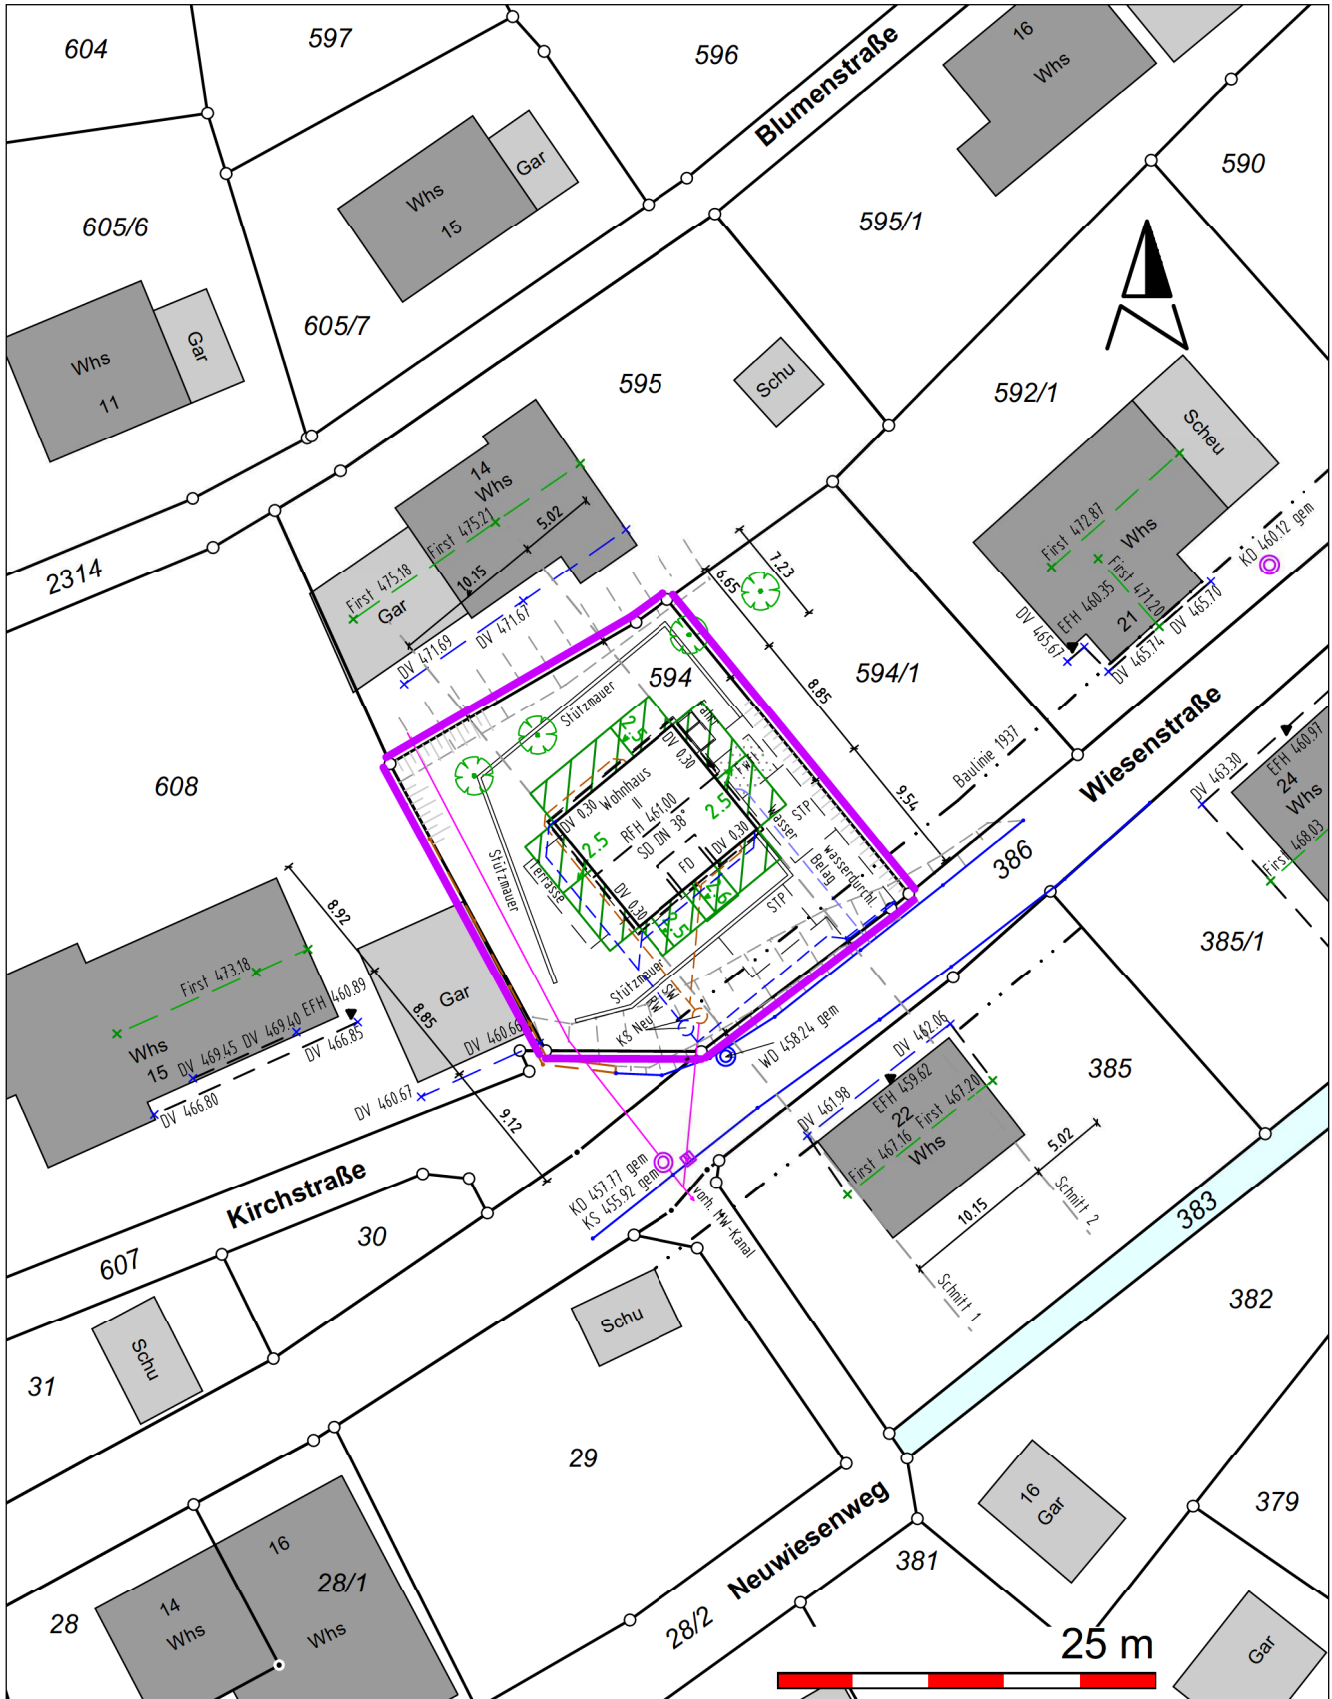

Darstellung entspricht dem Liegenschaftskataster
Abweichungen gegenüber dem Grundbuch möglich

Keine Gewähr für unterirdische Leitungen

Gefertigt: Horb am Neckar, den 26.06.2023

Ingenieurbüro für Vermessung
Angres & Bronner
Öffentlich bestellte Vermessungsingenieure
Ihlinger Straße 80, 72160 Horb am Neckar
Tel. 07451 / 62009 0 info@vermessung-horb.de
www.vermessung-horb.de