


Ansicht Nord

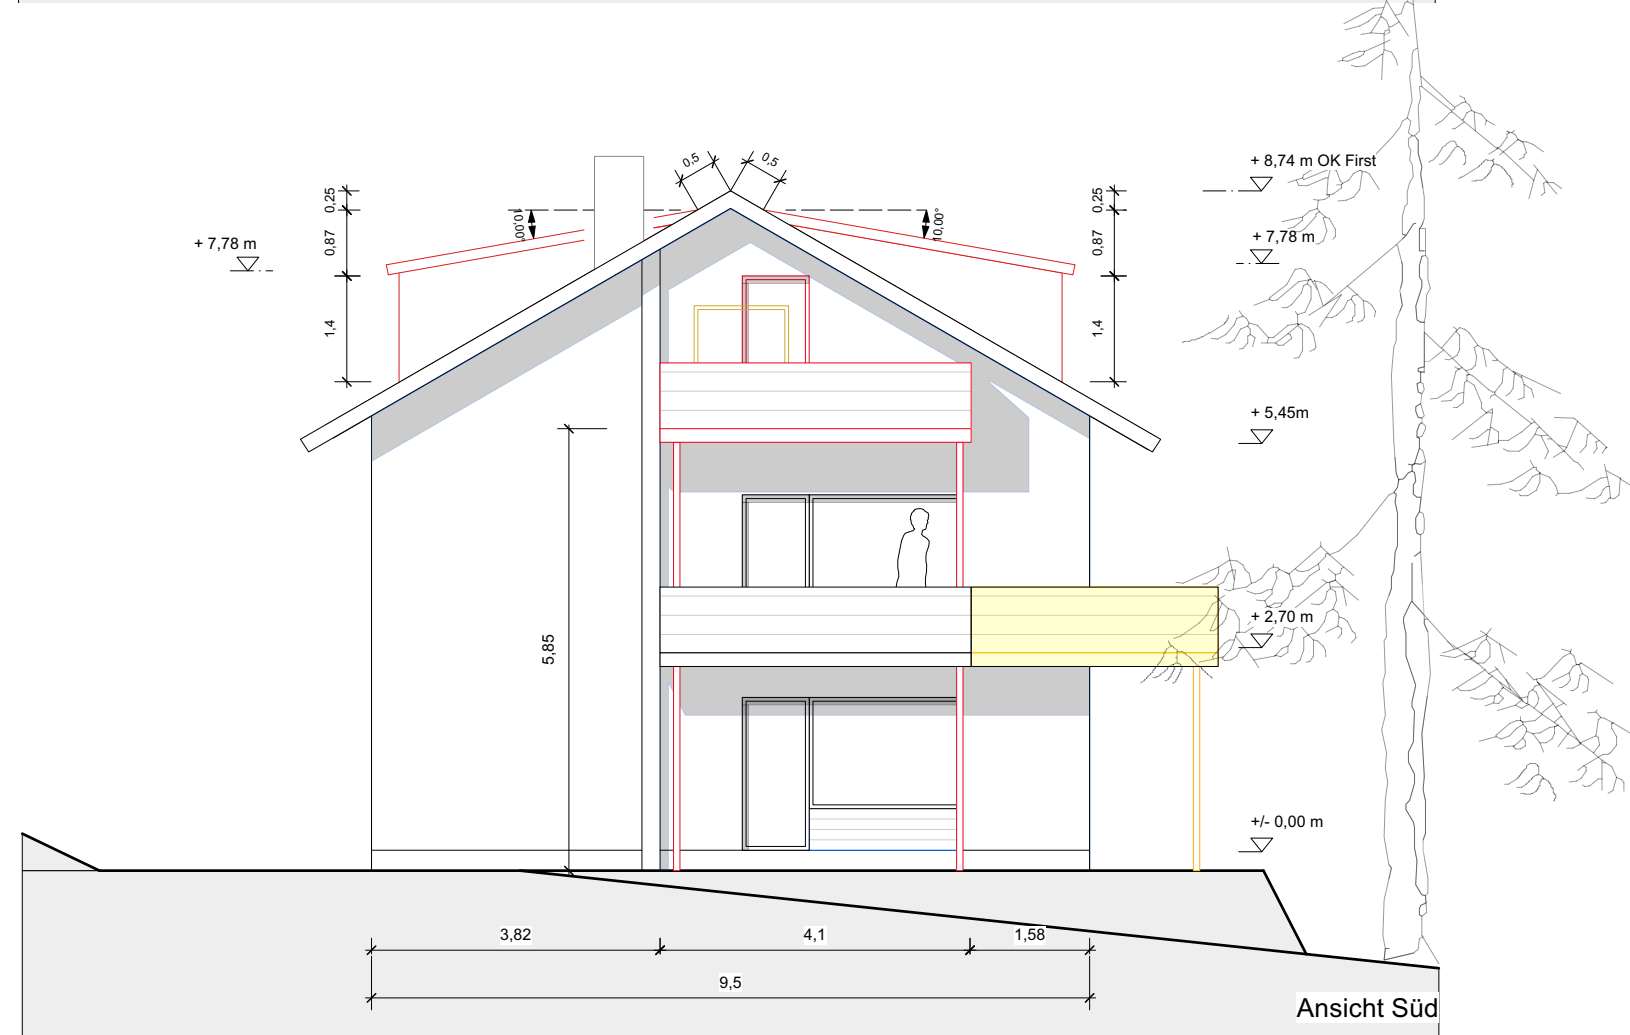

Ansicht Süd

Bauantrag  
im vereinfachten Verfahren

**DECKBLATT**

Projekt  
Wohnhaus  
Wiesenstraße 37  
72221 Haiterbach

Bauherr  
Heide Gänßle-Ullrich und  
Joachim Ullrich GbR

Schönblickstraße 25  
72221 Haiterbach

Inhalt  
Ansicht Nord/Süd

Maßstab  
1:100

Plangröße  
A3

Datum  
02.05.2023

**strauß architekten gmbh**  
Heustiegstraße 69  
70180 Stuttgart  
Tel. +49 (0) 711 22 07 01 72  
Mob. +49 (0) 173 756 1000  
strauss@strauss-architekten.de