


Ansicht Ost

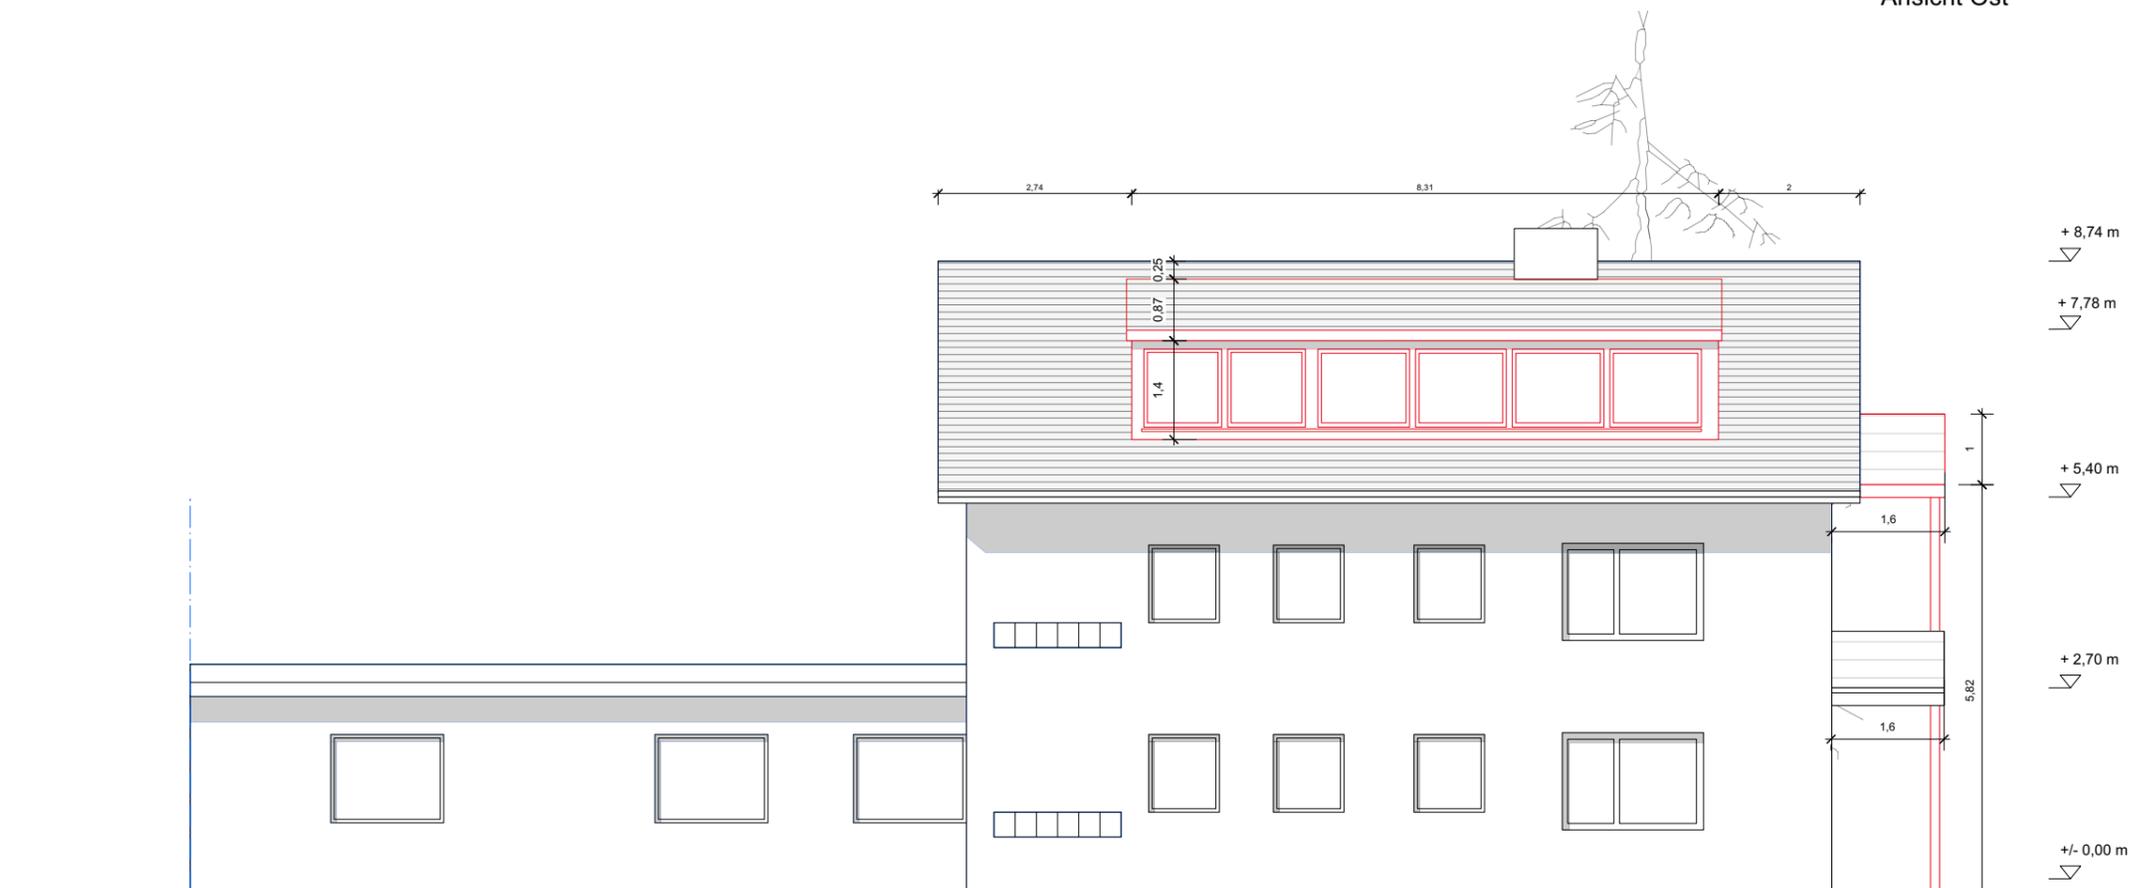

Ansicht West

Bauantrag
im vereinfachten Verfahren

DECKBLATT

Projekt
Wohnhaus
Wiesenstraße 37
72221 Haiterbach

Bauherr
Heide Gänßle-Ullrich und
Joachim Ullrich GbR

Schönblickstraße 25
72221 Haiterbach

Inhalt
Ansicht Ost/West

Maßstab
1:100

Plangröße
A3

Datum
02.05.2023

strauss architekten gmbh

Heusteigstraße 69
70180 Stuttgart

Tel. +49 (0) 711 22 07 01 72
Mob. +49 (0) 173 756 1000

strauss@strauss-architekten.de