



LAGEPLAN

Stadt : Haiterbach
 Gemeinde : Oberschwandorf
 Bauherr : Heide Gänble-Ullrich und Joachim Ullrich GbR

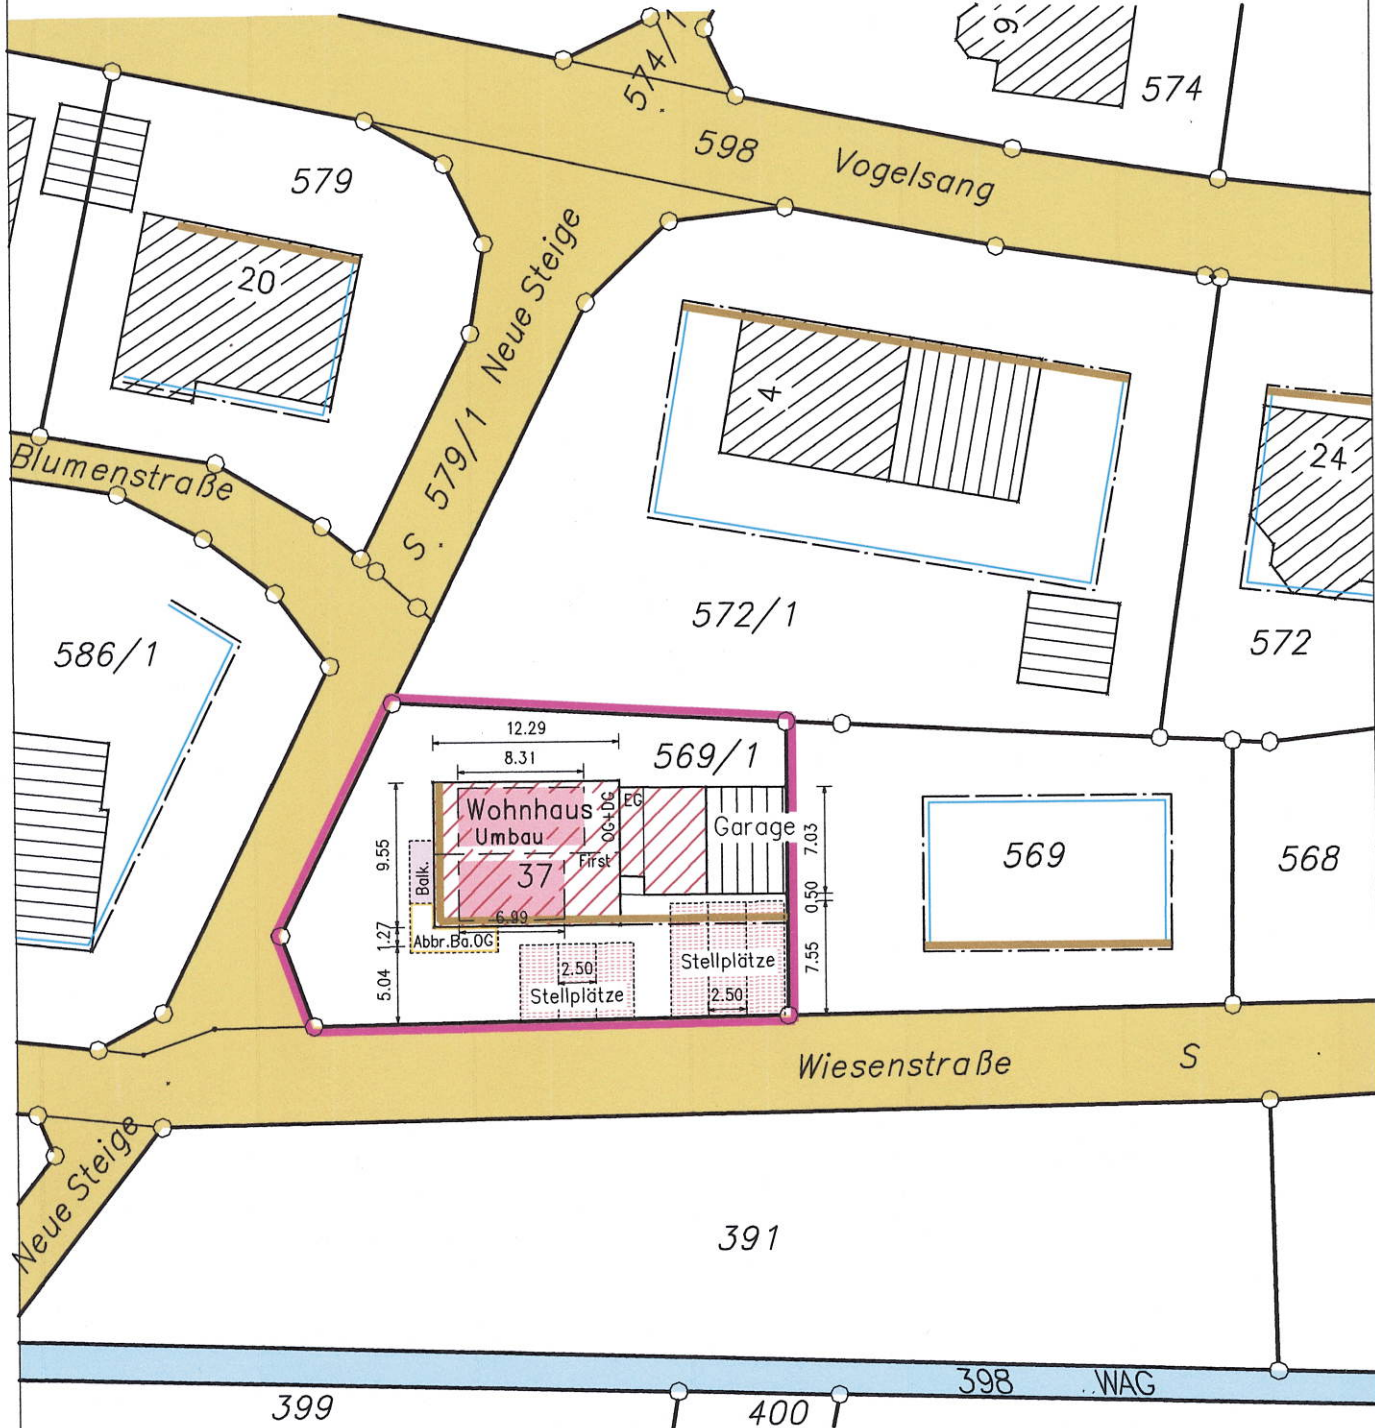

M = 1 : 500

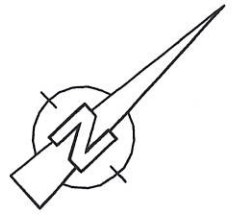

Gefertigt : 24.05.2023

Alber
INGENIEURVERMESSUNG
GMBH

Tel. 0711 / 701295 Fax. 0711 / 7079400
 Pulsstraße 10 70794 Filderstadt