

# Bauantrag

## Ausbau Dachgeschoss mit Gauben

Fl.St. 26465  
Panoramastraße 3  
72221 Haiterbach

Bauherr:  
Marcel Bohnert  
Sommerweg 31  
72229 Rohrdorf

## Ansicht Nord-Ost M 1:100


Haiterbach, den 16.06.2023

Architekt:



Architekt:

dipl.-ing. (fh) Volker RENZ  
architekt bdb  
altnuifraerstraße 32/1  
72221 Haiterbach

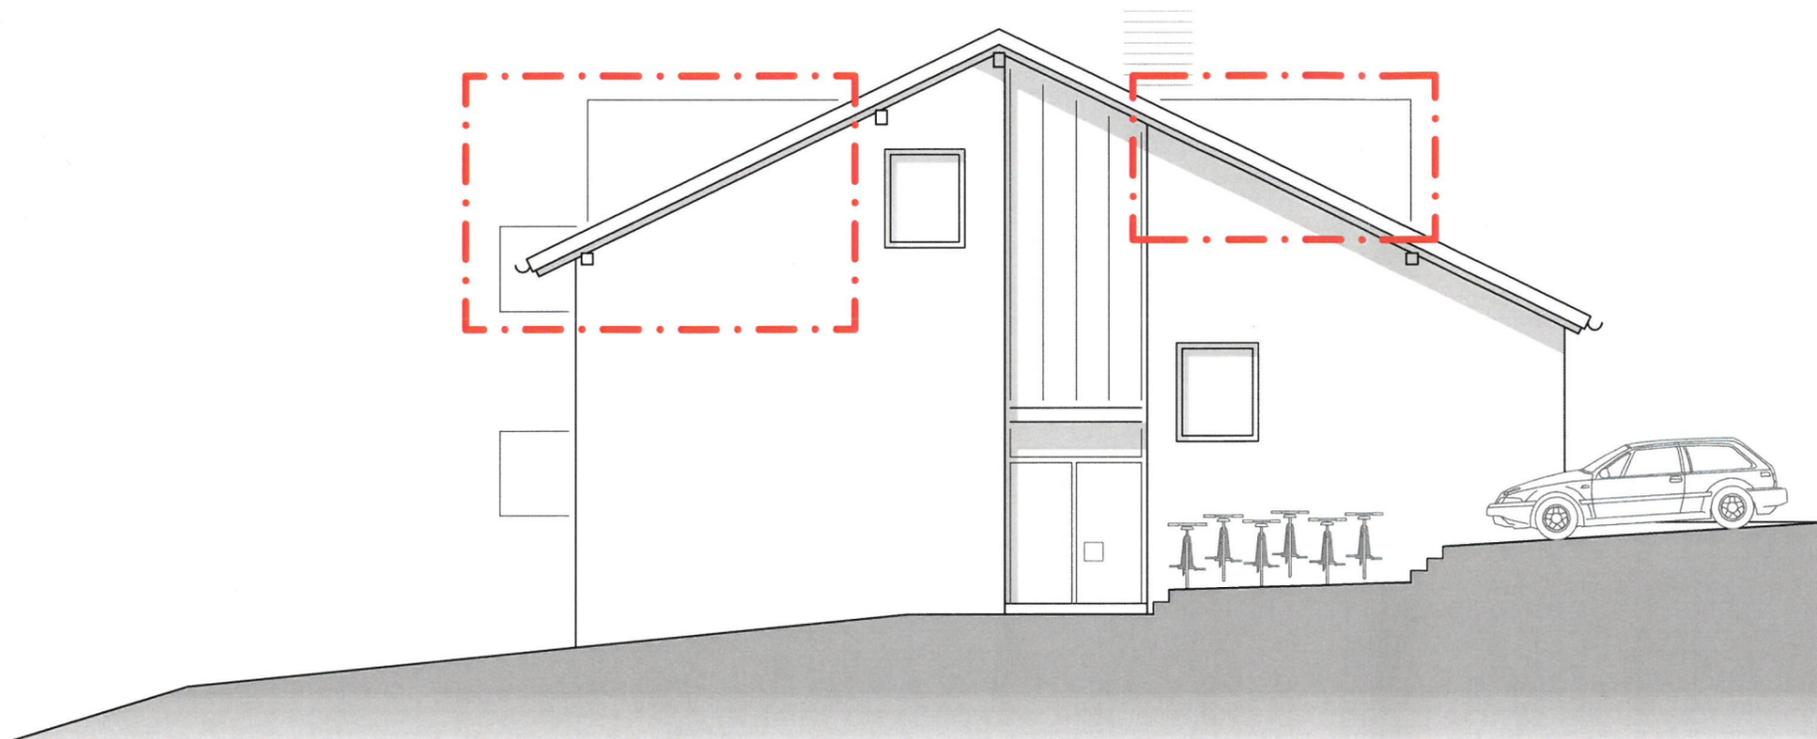

Ansicht Nord-Ost