


Ansicht Süd-Ost

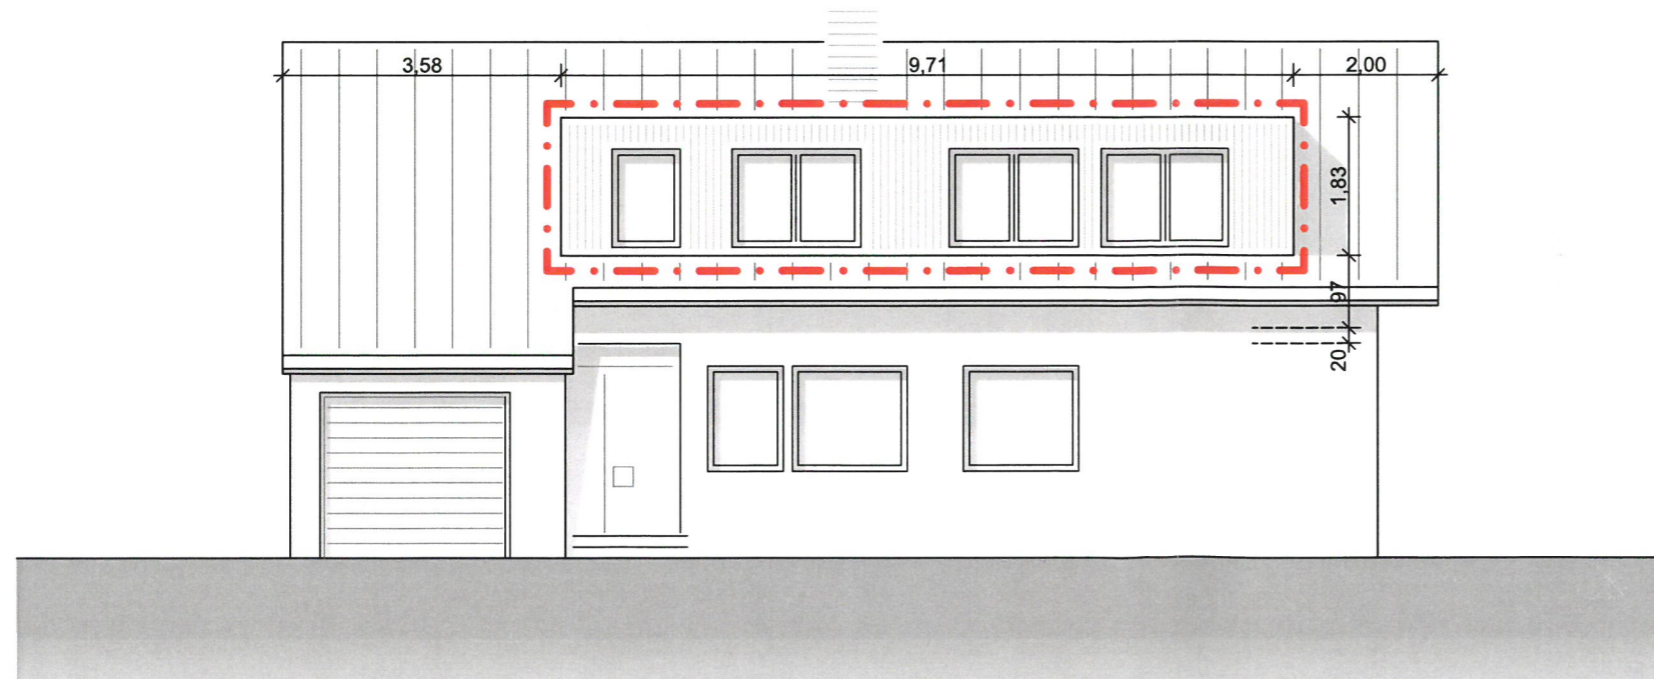

Ansicht Nord-West

# Bauantrag

## Ausbau Dachgeschoss mit Gauben

Fl.St. 26465  
Panoramastraße 3  
72221 Haiterbach

Bauherr:  
Marcel Bohnert  
Sommerweg 31  
72229 Rohrdorf

## Ansicht Süd-Ost, Ansicht Nord-West M 1:100

Haiterbach, den 16.06.2023

Architekt: 

Architekt:

dipl.-ing. (fh) Volker RENZ  
architekt bdb  
altnuifraerstraße 32/1  
72221 Haiterbach