


Sommerweg 31
72229 Rohrdorf

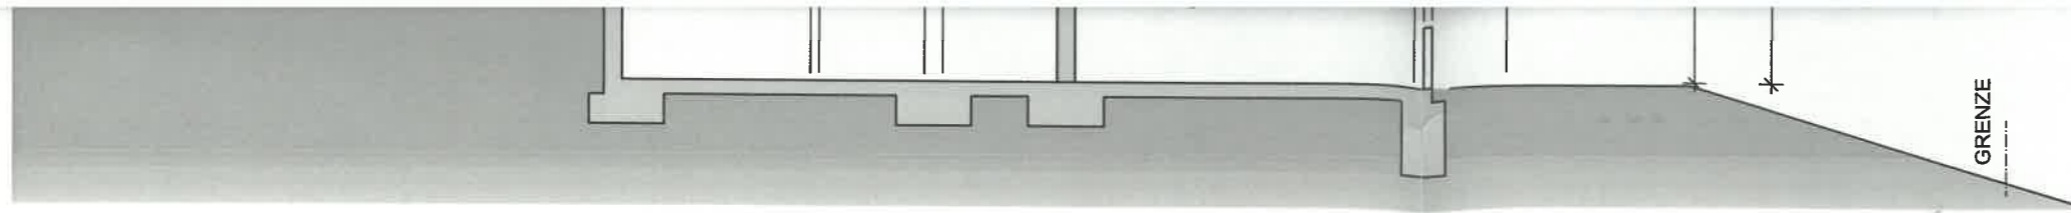

Schnitt A-A


Schnitt A-A, Ansicht Süd-West M 1:100

Haiterbach, den 16.06.2023

Architekt: 

Architekt:

dipl.-ing. (fh) Volker RENZ
architekt bdb
altnuifraerstraße 32/1
72221 Haiterbach

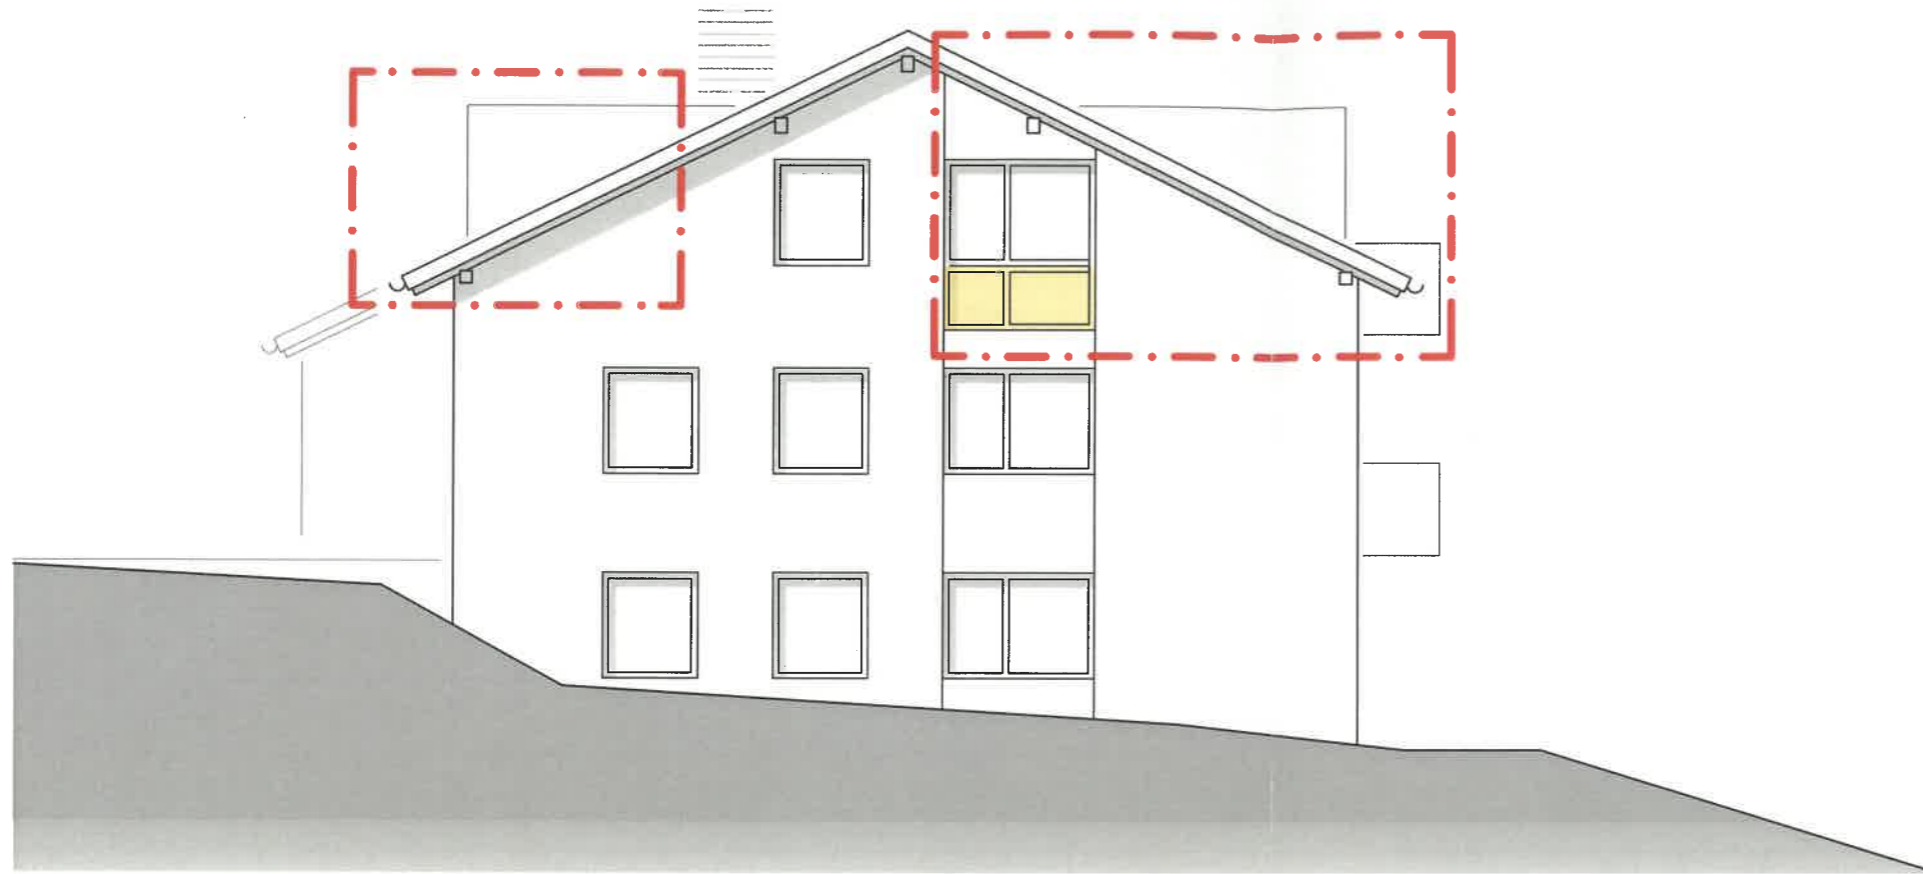

Ansicht Süd-West