

Landratsamt Calw
Vermessungsbehörde
Vogteistraße 42-46
75365 Calw


Auszug aus dem Liegenschaftskataster

Liegenschaftskarte s/w 1:1000

Stand vom: 14.07.2022

Flurstück: 7332
Flur: 7332
Gemarkung: Haiterbach

Gemeinde: Haiterbach
Kreis: Calw
Regierungsbezirk: Karlsruhe

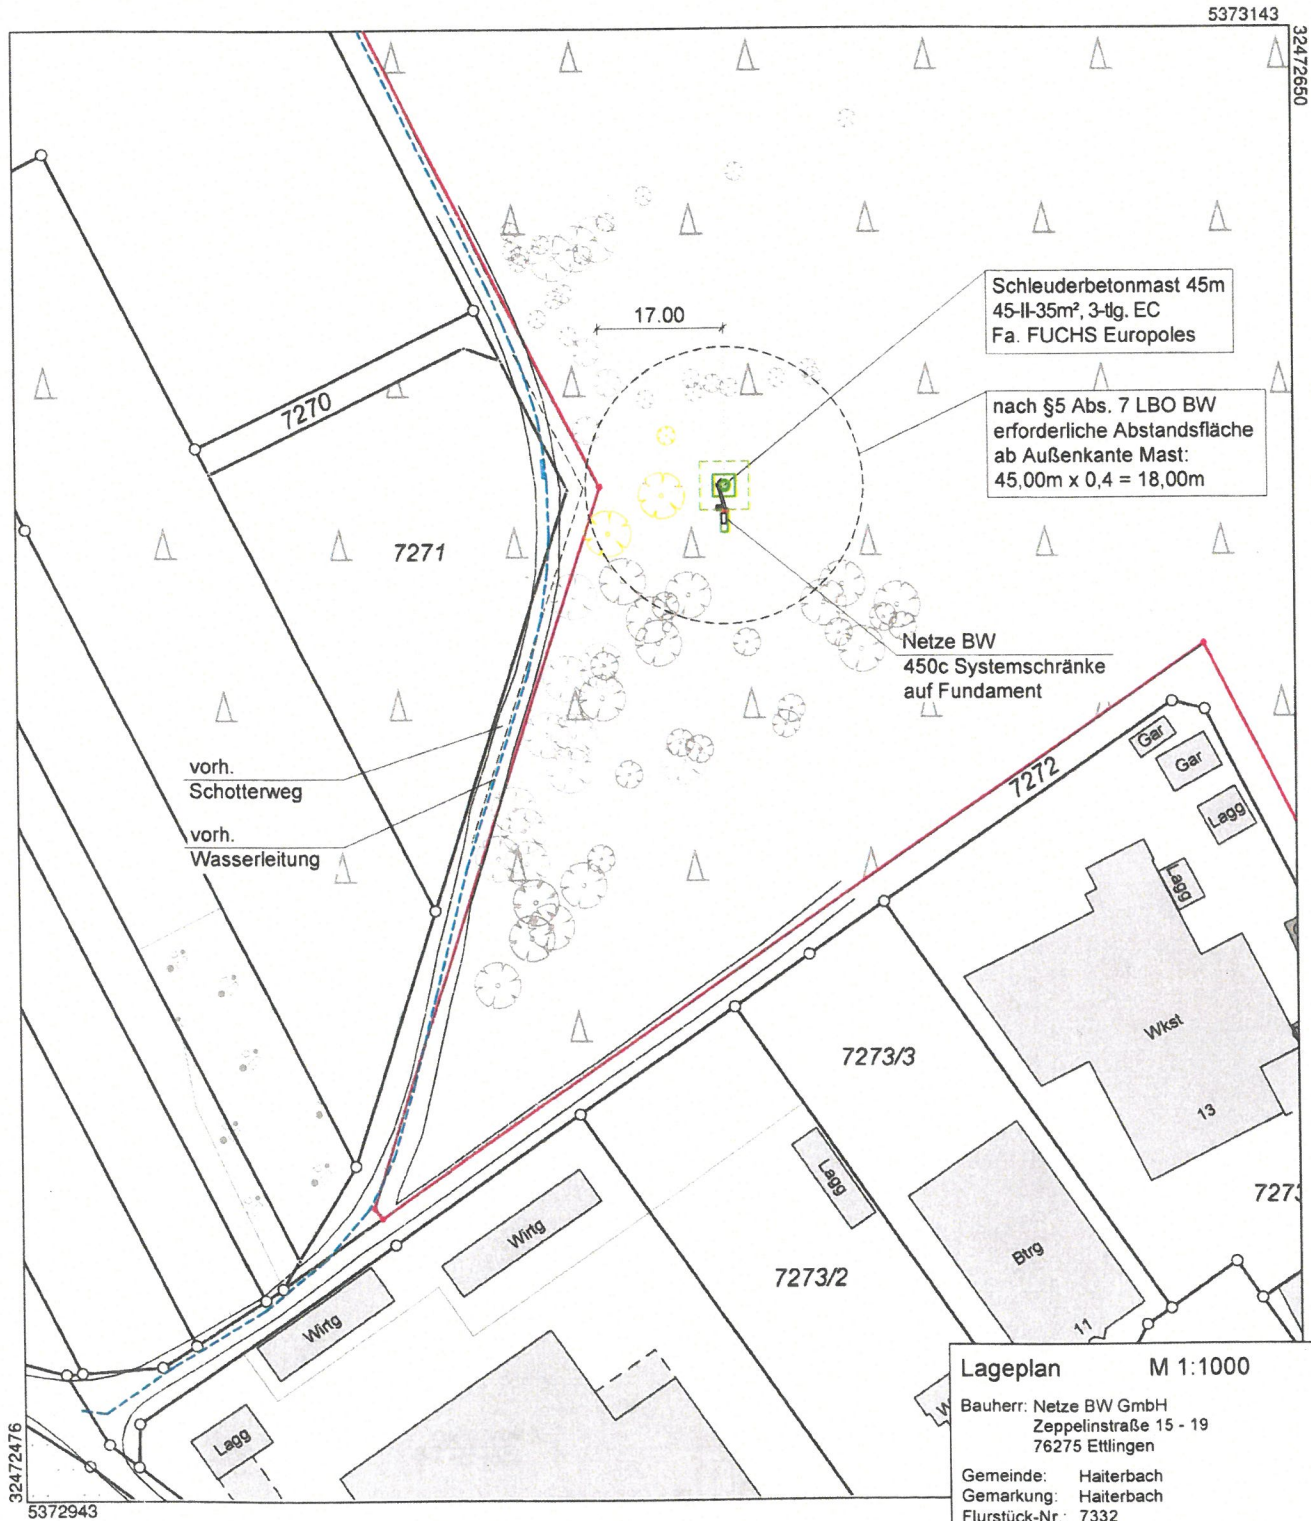

i.a.


K. Hübner

iwb
WINTERHALDER


Bautechnisches Büro
Wilhelm-Jergel-Str. 13
78173 Nierereschach

Bauherr: Netze BW GmbH
Ort: Ettlingen
Datum: im September 2022

Planfertiger: iwb / Bautechnisches Büro
Ort: Nierereschach
Datum: 26.09.2022

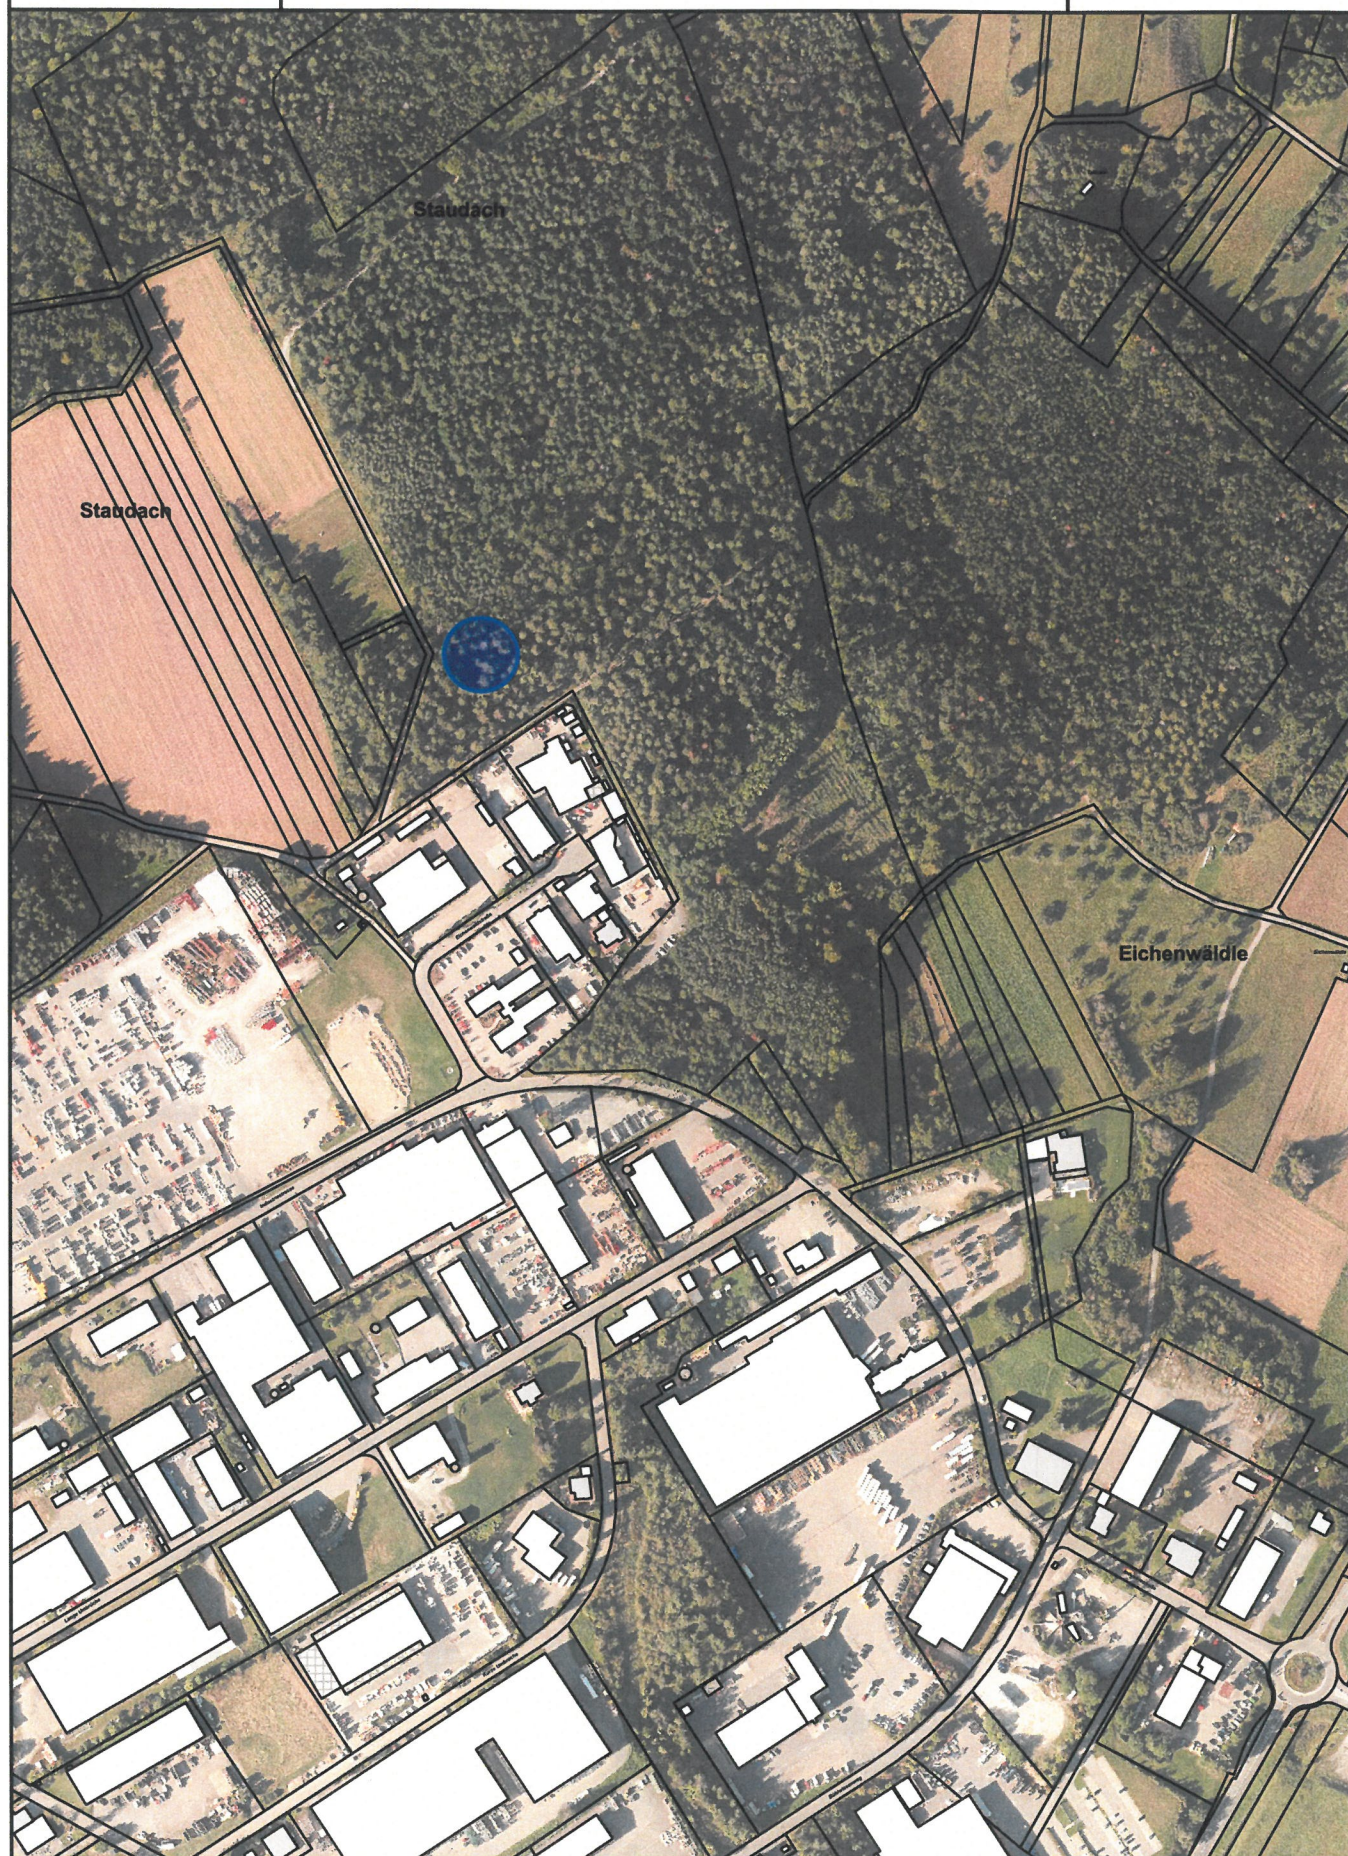

Maßstab 1 : 4.453

 0 45 90 135 m

1cm = 44,53 m

